


НАДЛЪЖЕН ПРОФИЛ - Клон 7 улица Преображенска

$M_L 1:1000$
 $M_H 1:100$

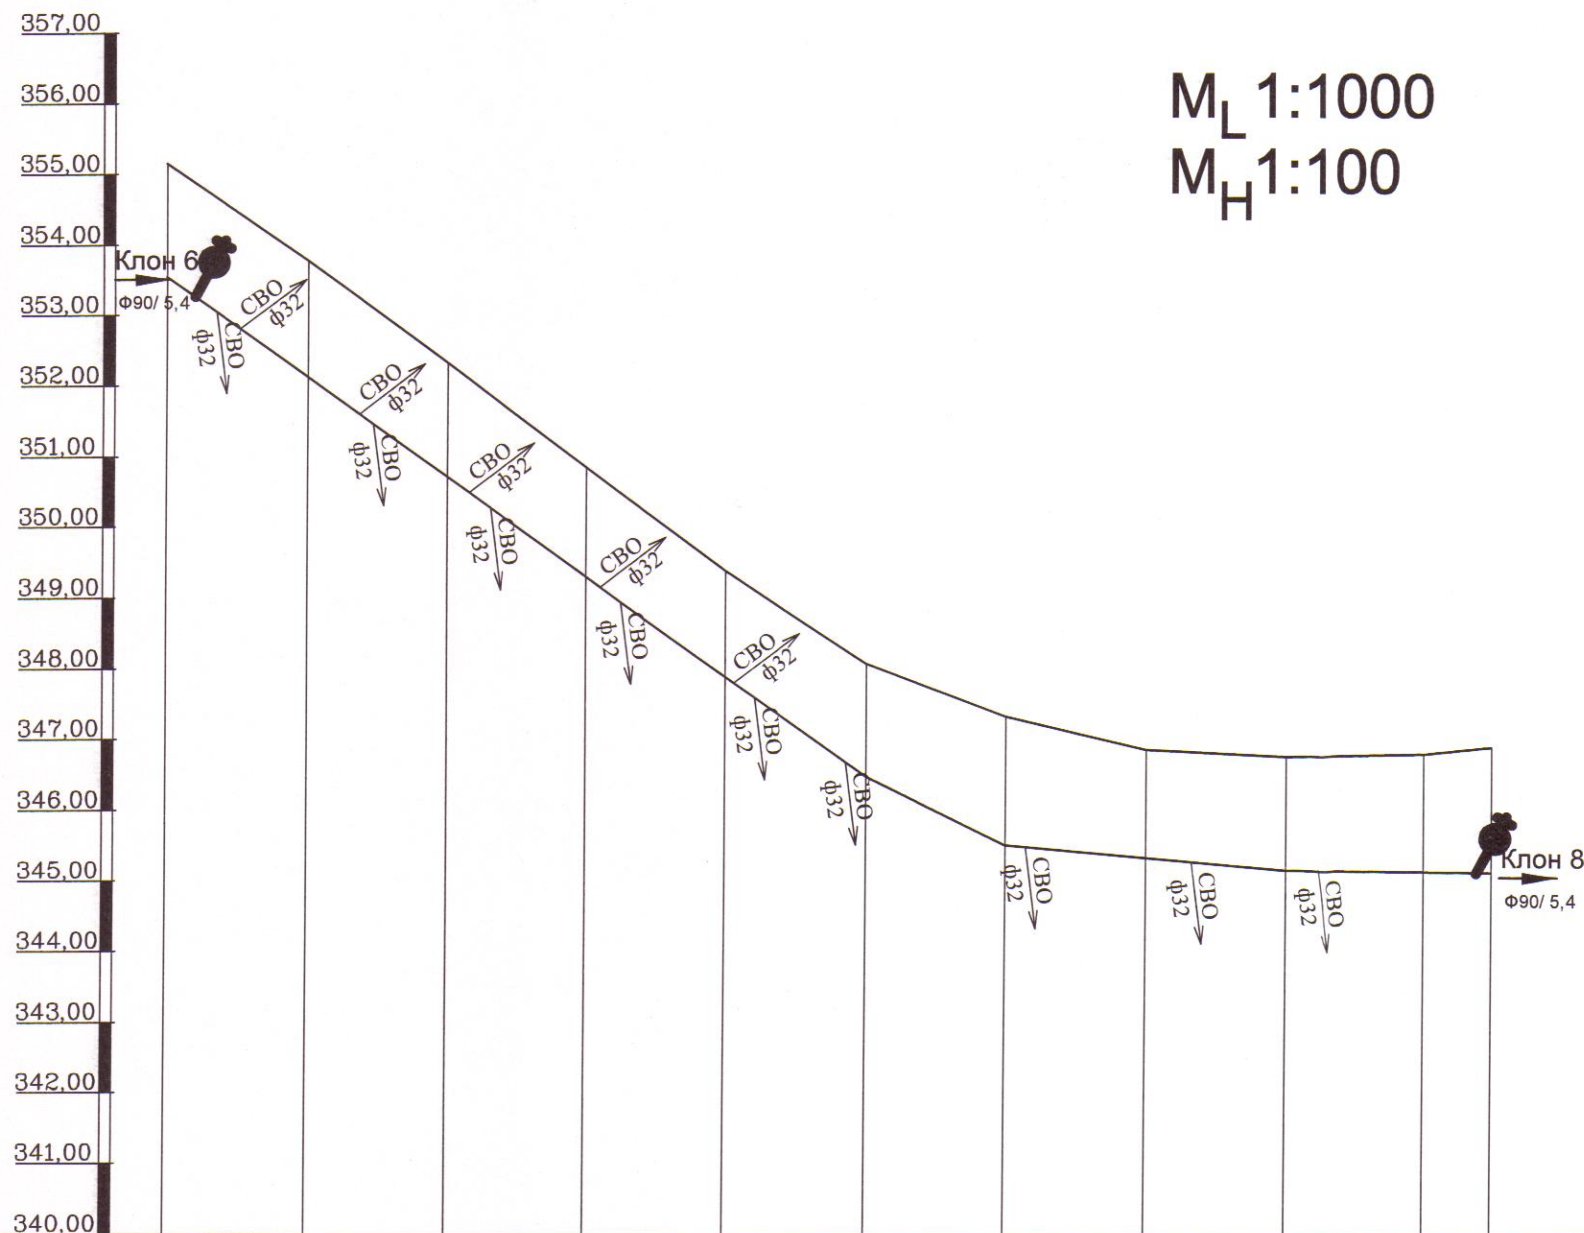

Дължина , диаметър , атмосфери		214,49m ПЕВП ф90 РЕ 100 Q =27 л/сек V=1,47 m/sek i=0,06 m/m											
Катег.на почвата, настилка		АСФАЛТ											
Дължина наклон		L=100,00m					L=20,00m		L=40,00m		L=29,75m		
		i= 0,0706					i= 0,048		i= 0,0087		i= 0,0054		
Дълбочина на изкопа		1,60	1,66	1,61	1,55	1,51	1,60	1,80	1,52	1,60	1,60	1,76	
КОТИ терен		355,15	353,80	352,33	350,86	349,40	348,09	347,34	346,88	346,78	346,82	346,92	
КОТИ нивелета		353,55	352,14	350,73	349,32	347,90	346,69	345,53	345,38	345,18	345,23	345,16	
Разстояния	частични	20.00	20.00	20.00	20.00	20.00	20.00	20.00	20.00	20.00	9.75		
	ОБЩИ	0,00	20,00	40,00	60,00	80,00	100,00	120,00	140,00	160,00	180,00	189.75	
N на точката		о.т.33	т.1	т.2	т.3	т.4	т.5	т.6	т.7	т.8	т.9	о.т.32	

"КООРДИНАТИ ГРУП 2003" - гр. Бургас
консултант в проектирането и строителството
Лиценз № ПК - 000097 / 06.07.2014 год.
Съгласувано на
Прокурист:
/инж. Иван Вичев Колев/



"КООРДИНАТИ ГРУП 2003" ООД - гр. Бургас
консултант в проектирането и строителството
ПФЛ по част "Вик"
Дата: 24-10-2016 год.
Подпис:
/инж. Арнаудов/

"КООРДИНАТИ ГРУП 2003" - гр. Бургас
консултант в проектирането и строителството
Лиценз № ПК - 000097 / 06.07.2014 год.
Подпис на ВЪЗЛОЖИТЕЛЯ
съгласно изискванията на чл. 139, ал. 3, т. 1
от Закона за устройство на територията

Община
Малко Търново
ОДОБРЯВАМ
На основание
с корекции в
Дата: 2016 г. 12

Фирмен печат	Проектантски печат
КАМАРА НА ИНЖЕНЕРИТЕ В ИНВЕСТИЦИОННОТО ПРОЕКТИРАНЕ	
ПЪЛНА ПРОЕКТАНТСКА ПРАВОСПОСОБНОСТ	
Регистрационен № 05124	
инж. АНТОАНЕТ	
ДОБРОМИРОВА ХАРИЗАНОВА	
Подпис: ВАЖИ С ВАЛИДНО УДОСТОВЕРЕНИЕ ЗА ПОП ЗА ТЕКУЩАТА ГОДИНА	

ОБЕКТ	
Реконструкция на компрометирани участъци от водопроводната мрежа в с.Звездец, Общ.Малко Търново	
Местоположение	Част
с.Звездец, Общ.Малко Търново	В и К
	Фаза
	Технически проект
Изпълнител	„ПРОЕКТ ПЛЮС КОНСУЛТИНГ“ ЕООД ЕИК: 203527675
Възложител	Община Малко Търново
Водещ проектант	инж.А.Харизанова
Проектант по Част В и К	инж.А.Харизанова
Дата: 2016 г.	Мащаб: 1:1000
Съдържание на чертеж	НАДЛЪЖЕН ПРОФИЛ - КЛОН 7
	Чертеж № 10