


НАДЛЪЖЕН ПРОФИЛ - Клон 8

улица Илинденска

$M_L 1:1000$
 $M_H 1:100$

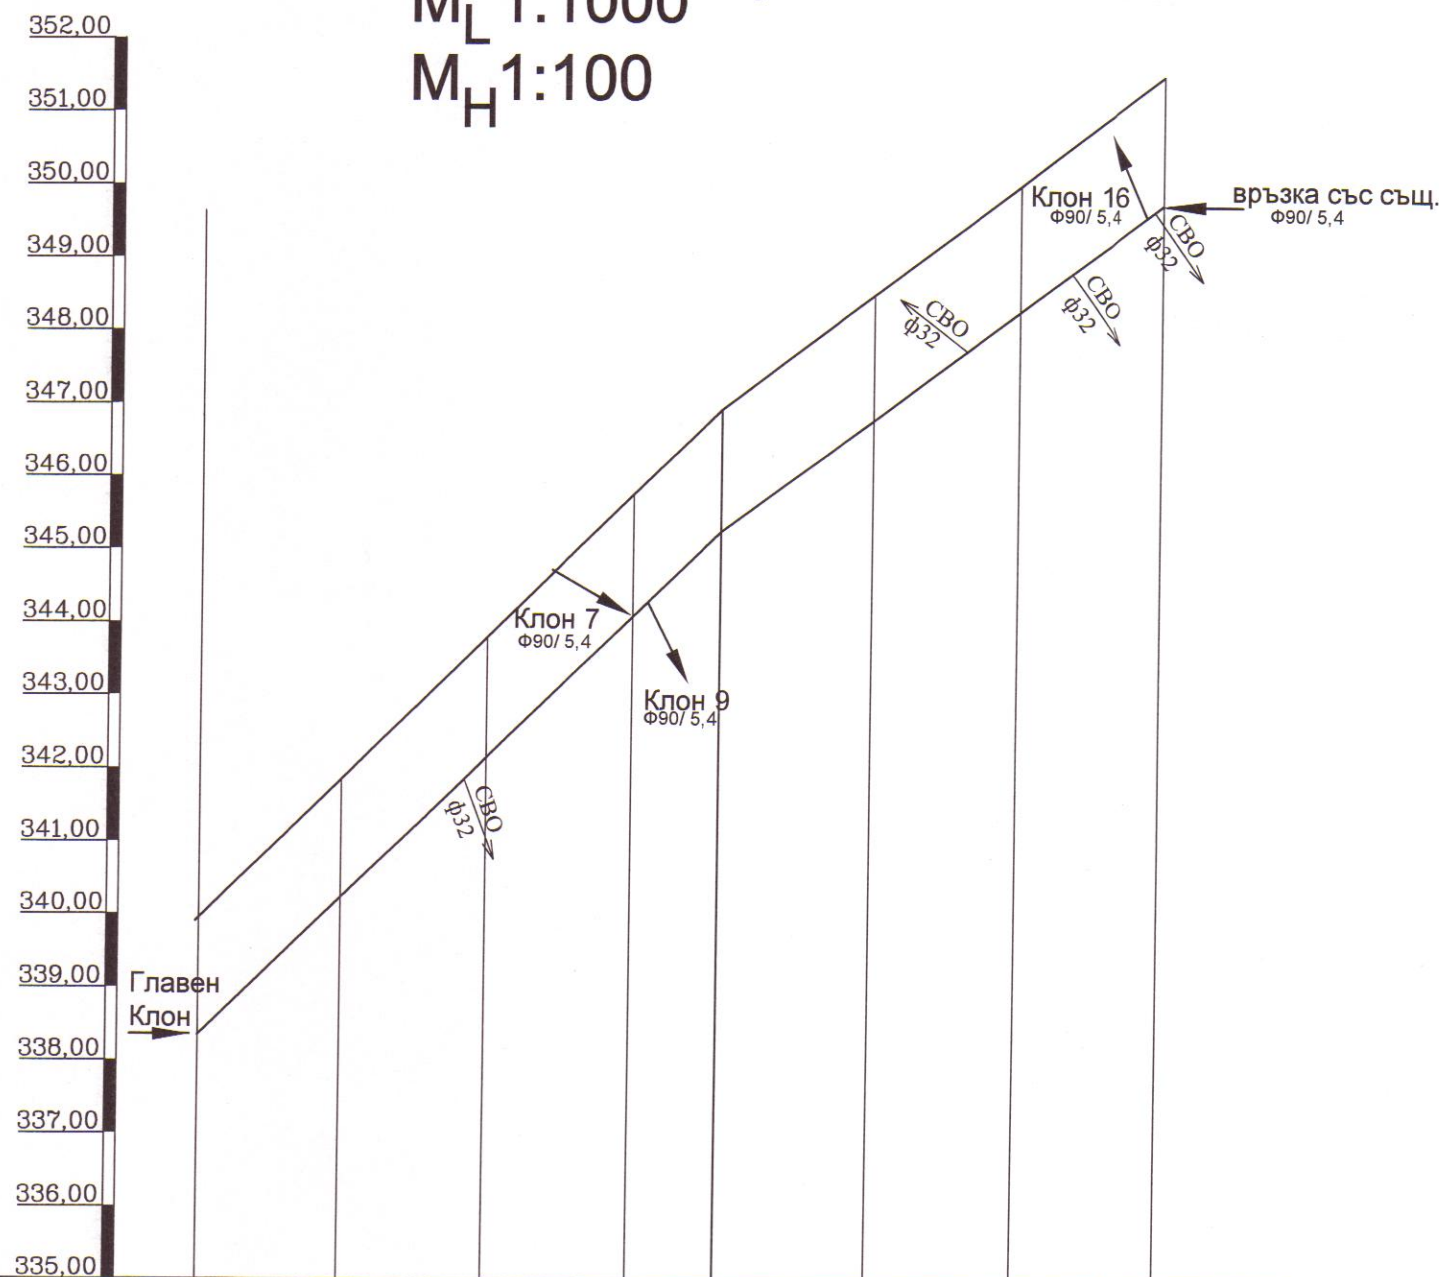

Дължина , диаметър , атмосфери		L= 72.08m ПЕВП ф90 РЕ 100				L= 60.79 ПЕВП ф90 РЕ 100			
						АСФАЛТ			
Дължина		L=72.08m				L=60.79m			
наклон		i= 0,0964				i= 0,074			
Дълбочина на изкопа		1.60	1.62	1.64	1.67	1.67	1.70	1.72	1.75
КОТИ терен		339.90	341.85	343.80	345.75	346.92	348.49	349.99	351.50
КОТИ нивелета		338.30	340.23	342.16	344.08	345.25	346.79	348.27	349.75
Разстояния	частични	20.00	20.00	20.00	12.08	20.00	20.00	20.79	
	ОБЩИ	0,00	20.00	40.00	60.00	72.08	92.08	112.08	132.87
N на точката	о.т.34	т.2	т.3	т.4	о.т.32	т.6	т.7	т.8	

Община
Малко Търново
ОДОБРЯВАМ

На основание
с корекции в
Дата 20.04.16

"КООРДИНАТИ ГРУП 2003" - гр. Бургас
консултант в проектирането и строителството
Лиценз № ЛК - 000097 / 08.07.2014 г.
Съгласувано на 24.10.2016 г.
Прокурор: *Иван Димитров*

КООРДИНАТИ ГРУП 2003
БУРГАС
ООД

"КООРДИНАТИ ГРУП 2003" - гр. Бургас
консултант в проектирането и строителството
ПФЛ по част "Виз" 24.10.2016 г.
Дата: 24.10.2016 г.
Подпис: *Иван Арнаудов*

"КООРДИНАТИ ГРУП 2003" - гр. Бургас
консултант в проектирането и строителството
Лиценз № ЛК - 000097 / 08.07.2014 г.
Подпис на ВЪЗЛОЖИТЕЛЯ
съгласно изискванията на чл. 139, ал. 1
от Закона за устройство на територията

Фирмен печат	Проектантски печат
Подпис	Подпис

ОБЕКТ	
Реконструкция на компрометирани участъци от водопроводната мрежа в с.Звездец, Общ.Малко Търново	
Местоположение	Част
с.Звездец, Общ.Малко Търново	В и К
	Фаза
	Технически проект
Изпълнител	"ПРОЕКТ ПЛЮС КОНСУЛТИНГ" ЕООД ЕИК: 203527675
Възложител	Община Малко Търново
Водещ проектант	инж.А.Харизанова
Проектант по Част В и К	инж.А.Харизанова
Дата: 2016 г.	Мащаб: 1:1000
Съдържание на чертеж	НАДЛЪЖЕН ПРОФИЛ - КЛОН 8
	Чертеж № 11