


НАДЛЪЖЕН ПРОФИЛ - Клон 9 улица Преображенска

$M_L 1:1000$
 $M_H 1:100$

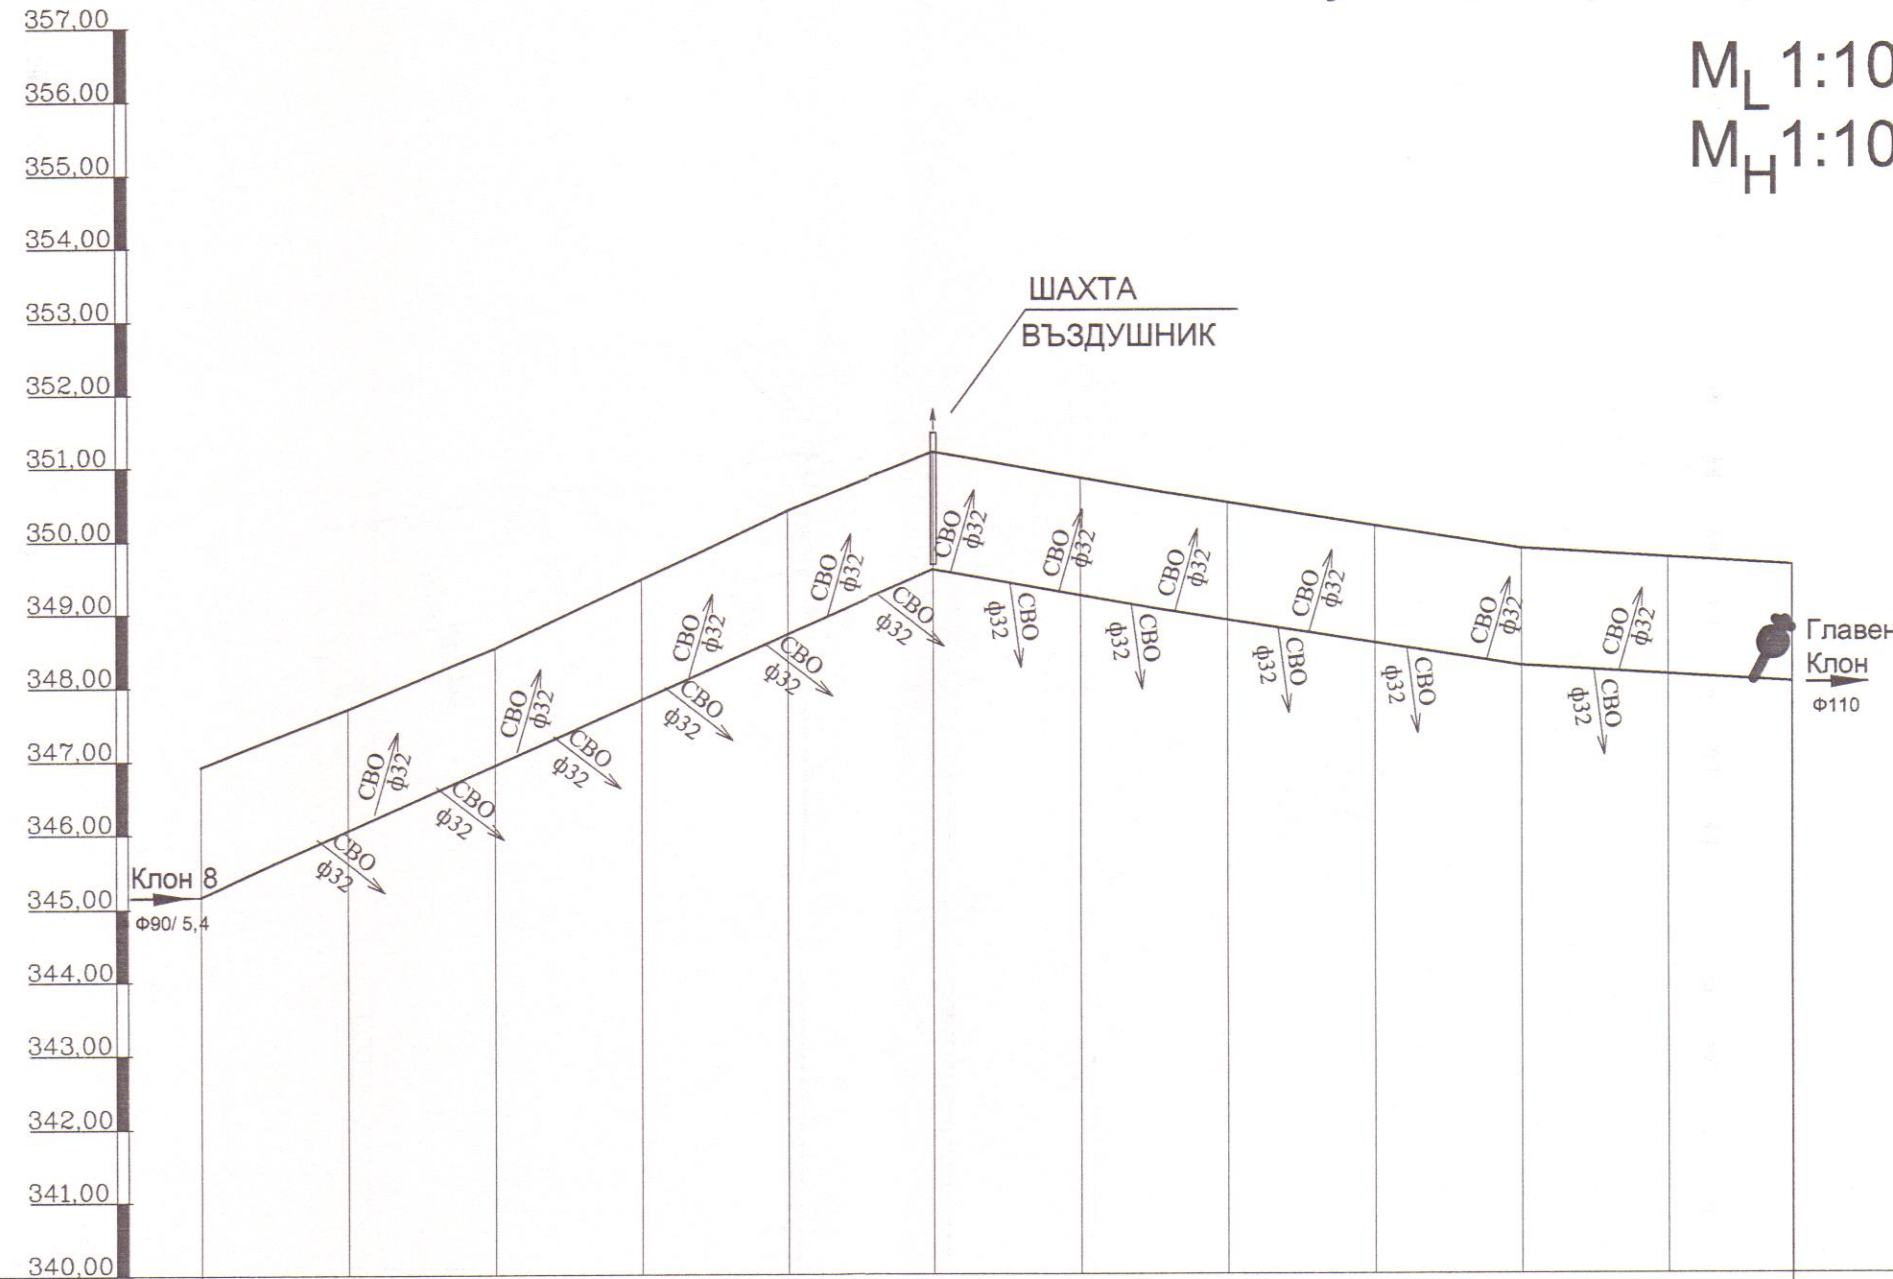

Община
Малко Търново
ОДОБРЯВАМ
На основание ...
с корекция в ...
Дата ...

"КООРДИНАТИ ГРУП 2003" - гр. Бургас
консултант в проектирането и строителството
Лиценз № ЛК - 000097 / 08.07.2014 год.
Съгласувано на ... 24-10-2016 год.
Проектант: ...
Инж. Иван Вачев

"КООРДИНАТИ ГРУП 2003" ООД - гр. Бургас
консултант в проектирането и строителството
ПФЛ по част "Вик"
Дата: 24-10-2016 год.
Подпис: ...
Инж. Арнаудов

"КООРДИНАТИ ГРУП 2003" - гр. Бургас
консултант в проектирането и строителството
Лиценз № ЛК - 000097 / 08.07.2014 год.
Подпис на Възложител: ...
съгласно изискванията на чл. 139, ал. 3
от Закона за устройство на територията

340,00		Дължина , диаметър , атмосфери												Q =27 л/сек V=1,47 m/сек i=0,06 m/m 227,44m ПЕВП ф90 РЕ 100											
Катег.на почвата, настилка		АСФАЛТ																							
Дължина наклон		L=100,00m						L=80,00m				L=36,93m													
		i= 0,0433						i= 0,0165				i= 0,0061													
Дълбочина на изкопа		1,76	1,59	1,54	1,58	1,67	1,60	1,60	1,60	1,60	1,60	1,60	1,60	1,60	1,60	1,60									
КОТИ терен		346,92	347,70	348,52	349,43	350,39	351,18	350,82	350,49	350,17	349,86	349,73	349,63												
КОТИ нивелета		345,16	346,11	346,98	347,85	348,71	349,58	349,23	348,89	348,57	348,26	348,13	348,03												
Разстояния	частични	20.00	20.00	20.00	20.00	20.00	20.00	20.00	20.00	20.00	20.00	20.00	16,93												
	ОБЩИ	0.00	20.00	40.00	60.00	80.00	100.00	120.00	140.00	160.00	180.00	200.00	216,93												
N на точката		о.т.32	т.10	т.11	т.12	т.13	т.14	т.15	т.16	т.17	т.18	т.19	о.т.31												

Фирмен печат 		Проектантски печат 	
Обект Реконструкция на компрометирани участъци от водопроводната мрежа в с.Звездец, Общ.Малко Търново		Местоположение с.Звездец, Общ.Малко Търново	
Изпълнител "ПРОЕКТ ПЛЮС КОНСУЛТИНГ" ЕООД ЕИК: 203527675		Възложител Община Малко Търново	
Водещ проектант инж.А.Харизанова		Проектант по Част В и К инж.А.Харизанова	
Дата: 2016 г.		Мащаб: 1:1000	
Съдържание на чертеж НАДЛЪЖЕН ПРОФИЛ - клон 9		Чертеж № 12	