


M_L 1:1000
M_H 1:100

НАДЛЪЖЕН ПРОФИЛ - Клон 10

улица Илинденска, улица Лазар Маджаров

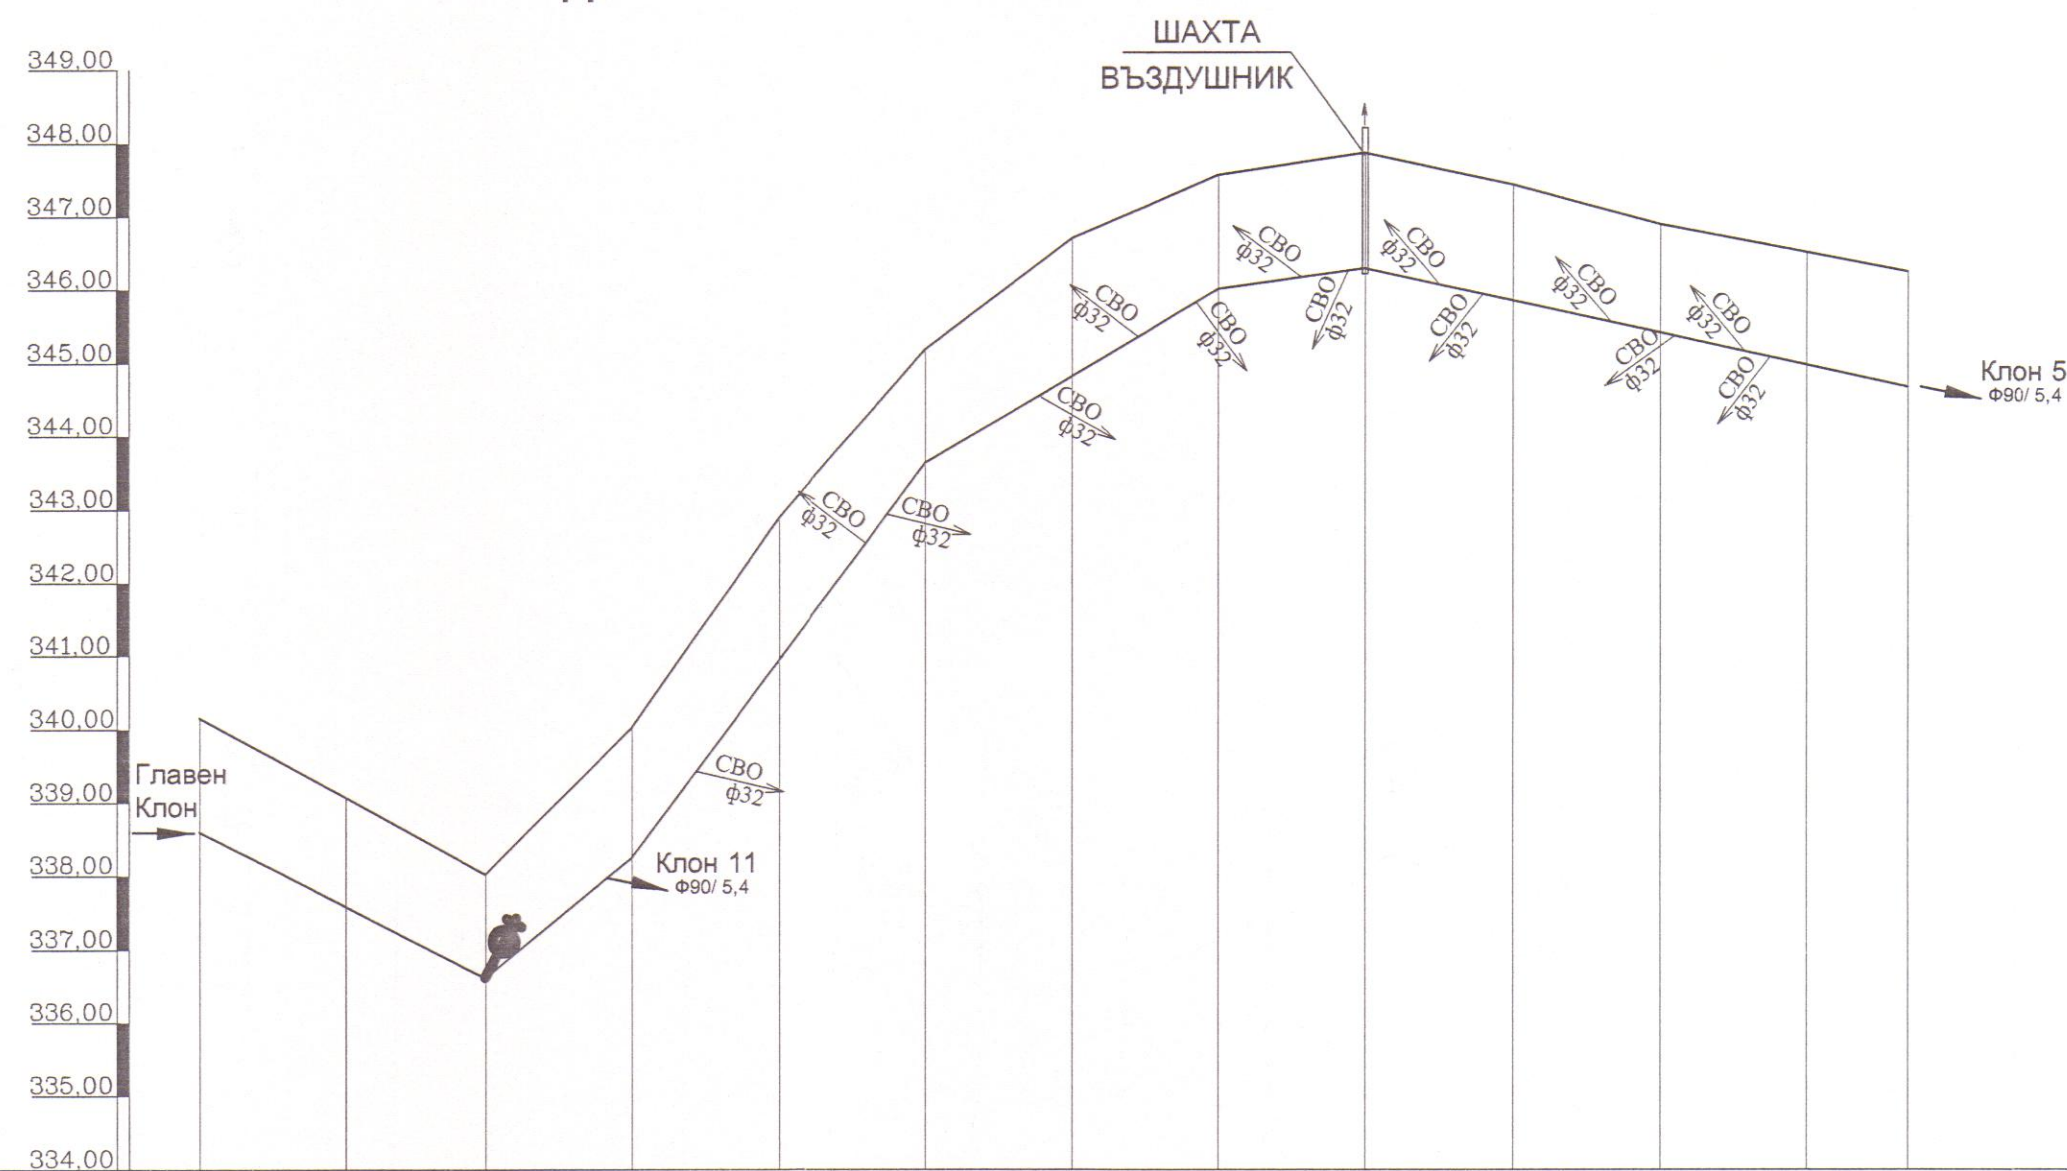

Дължина , диаметър , атмосфери		279,07m ПЕВП ф90 РЕ 100													
Катег.на почвата, настилка		70% земни почви, 30% скални почви АСФАЛТ													
Дължина наклон		L=39.12m i= 0,0507		L=20.00m i= 0,0813		L=40.00m i= 0,1344		L=40.00m i= 0,0595		L=20.00m i= 0,0138 i= 0,0218		L=73,92m			
Дълбочина на изкопа		1.70	1.60	1.55	1.88	2.04	1.65	1.97	1.66	1.68	1.72	1.62	1.60	1.65	
КОТИ терен		340.20	339.11	338.02	340.02	342.88	345.17	346.68	347.56	347.86	347.43	346.88	346.49	346.22	
КОТИ нивелета		338.60	337.61	336.47	338.24	340.94	343.62	344.81	346.00	346.28	345.81	345.36	344.99	344.67	
Разстояния	частични	20.00	19.12	20.00	20.00	20.00	20.00	20.00	20.00	20.00	20.00	20.00	13.92		
	ОБЩИ	0,00	20,00	39.12	59.12	79.12	99.12	119.12	139.12	159.12	179.12	199.12	219.12	233.04	
N на точката		о.т.34	т.2	о.т.37	т.4	т.5	т.6	т.7	т.8	т.9	т.10	т.11	т.12	о.т.9	

Община
Малко Търново
ОДОБРЯВАМ
На основание
с корекция в
Дата г. архитект.....

"КООРДИНАТИ ГРУП 2003" - гр. Бургас
консултант в проектирането и строителството
Лиценз № ЛК - 000097 / 08.07.2014 год.
Съгласувано на г.г.
Прокурор:.....
/инж. Иван Димитров/

"КООРДИНАТИ ГРУП 2003" ООД - гр. Бургас
консултант в проектирането и строителството
ПФЛ по част "Вик"
Дата: г.г.
Подпис:
/инж. Арнаудов/

"КООРДИНАТИ ГРУП 2003" - гр. Бургас
консултант в проектирането и строителството
Лиценз № ЛК - 000097 / 08.07.2014 год.
Подпис на ВЪЗЛОЖИТЕЛЯ
съгласно изискванията на чл. 139, ал. 1
от Закона за устройство на територията

Фирмен печат	Проектантски печат
Подпис	Подпис

ОБЕКТ	
Реконструкция на компрометирани участъци от водопроводната мрежа в с.Звездец, Общ.Малко Търново	
Местоположение	Част
с.Звездец, Общ.Малко Търново	В и К
	Фаза
	Технически проект
Изпълнител	„ПРОЕКТ ПЛЮС КОНСУЛТИНГ“ ЕООД ЕИК: 203527675
Възложител	Община Малко Търново
Водещ проектант	инж.А.Харизанова
Проектант по Част В и К	инж.А.Харизанова
Дата: 2016 г.	Мащаб: 1:1000
Съдържание на чертеж	НАДЛЪЖЕН ПРОФИЛ - КЛОН 10
	Чертеж № 13