


НАДЛЪЖЕН ПРОФИЛ - Клон 12 улица Илинденска

M_L 1:1000

M_H 1:100

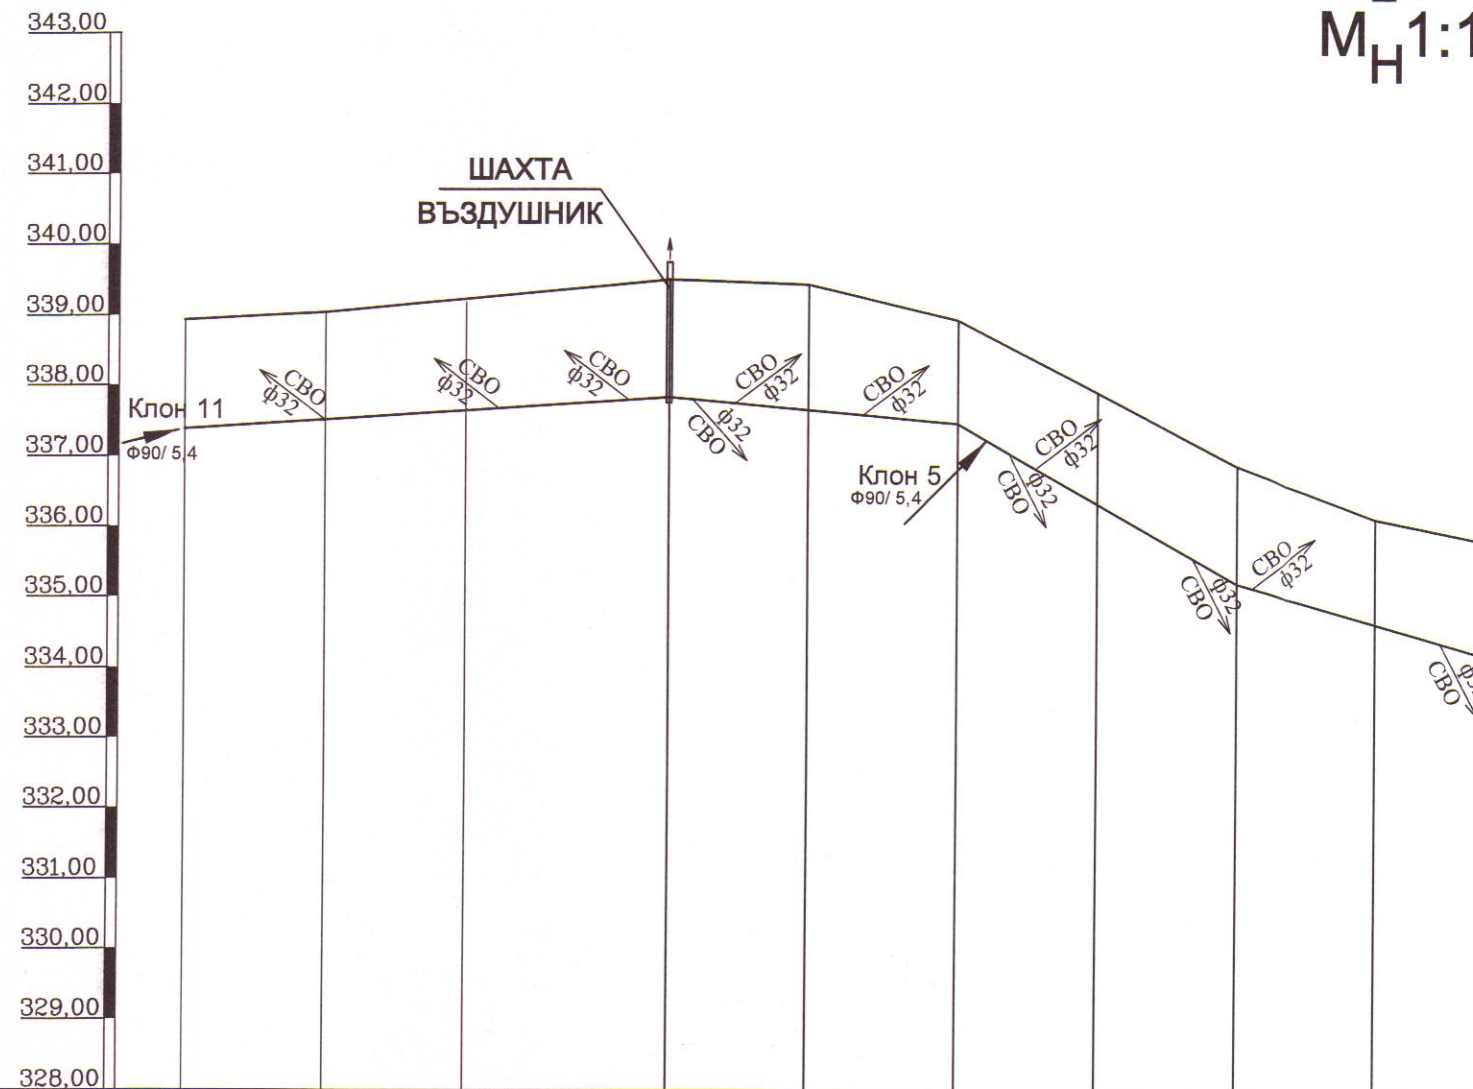

Дължина , диаметър , атмосфери		L= 72.08m ПЕВП ф90 PE 100			L= 60.79 ПЕВП ф90 PE 100						
Катег.на почвата, настилка					АСФАЛТ						
Дължина		L=69.09m			L=41.40m		L=40.00m		L=35.74m		
наклон		i= 0,0065			i= 0,00923		i= 0,0567		i= 0,028		
Дълбочина на изкопа		1.66	1.63	1.65	1.77	1.79	1.60	1.87	1.77	1.60	1.72
КОТИ терен		338.94	339.04	339.19	339.50	339.43	338.95	337.88	336.85	336.12	335.79
КОТИ нивелета		337.38	337.51	337.64	337.83	337.64	337.45	336.11	335.18	334.62	334.17
Разстояния	частични	20.00	20.00	29.09	20.00	21.40	20.00	20.00	20.00	15.74	
	ОБЩИ	0,00	20,00	40,00	69,09	89,09	110,49	130,49	150,49	170,49	186,23
N на точката		о.т.38	т.2	т.3	о.т.47	т.5	о.т.46	т.7	т.8	т.9	т.10

"КООРДИНАТИ ГРУП 2003" - гр. Бургас
консултант в проектирането и строителството
Лиценз № ЛК - 000097 / 09.07.2014 г.
Съгласувано на
Прокурит:
Инж. Иван Витан Келев

"КООРДИНАТИ ГРУП 2003" - гр. Бургас
консултант в проектирането и строителството
Лиценз № ЛК - 000097 / 09.07.2014 г.
ПФЛ по част "В и К"
Дата: 24-10-2016 г.
Подпис:
Инж. Арнаудов

"КООРДИНАТИ ГРУП 2003" - гр. Бургас
консултант в проектирането и строителството
Лиценз № ЛК - 000097 / 09.07.2014 г.
Подпис на Възложителя
съгласно изискванията на чл. 139, ал. 3
от Закона за устройство на територията
Община
Малко Търново
ОДОБРЯВАМ
На основание
с корекции в
Дата 20.10.2016 г.

Фирмен печат	Проектантски печат
КАМАРА НА ИНЖЕНЕРИТЕ В ИНВЕСТИЦИОННОТО ПРОЕКТИРАНЕ	КАМАРА НА ИНЖЕНЕРИТЕ В ИНВЕСТИЦИОННОТО ПРОЕКТИРАНЕ
ПЪЛНА ПРОЕКТАНТСКА ПРАВОСПОСОБНОСТ	ПЪЛНА ПРОЕКТАНТСКА ПРАВОСПОСОБНОСТ
Регистрационен № 05124	Регистрационен № 05124
инж. АНТОАНЕТА ДОБРОМИРОВА ХАРИЗАНОВА	инж. АНТОАНЕТА ДОБРОМИРОВА ХАРИЗАНОВА
Подпис:	Подпис:
ВАЖИ С ВАЛИДНО УДОСТОВЕРЕНИЕ ЗА ПП ЗА РЕКУЛТАЦИЯ	ВАЖИ С ВАЛИДНО УДОСТОВЕРЕНИЕ ЗА ПП ЗА РЕКУЛТАЦИЯ

ОБЕКТ	
Реконструкция на компрометиран участък от водопроводната мрежа в с.Звездец, Общ.Малко Търново	
Местоположение	Част
с.Звездец, Общ.Малко Търново	В и К
	Фаза
	Технически проект
Изпълнител	„ПРОЕКТ ПЛЮС КОНСУЛТИНГ“ ЕООД ЕИК: 203527675
Възложител	Община Малко Търново
Водещ проектант	инж.А.Харизанова
Проектант по Част В и К	инж.А.Харизанова
Дата: 2016 г.	Машаб: 1:1000
Съдържание на чертеж	НАДЛЪЖЕН ПРОФИЛ - КЛОН 12
	Чертеж № 15