


НАДЛЪЖЕН ПРОФИЛ - Клон 13

M_L 1:1000

M_H 1:100

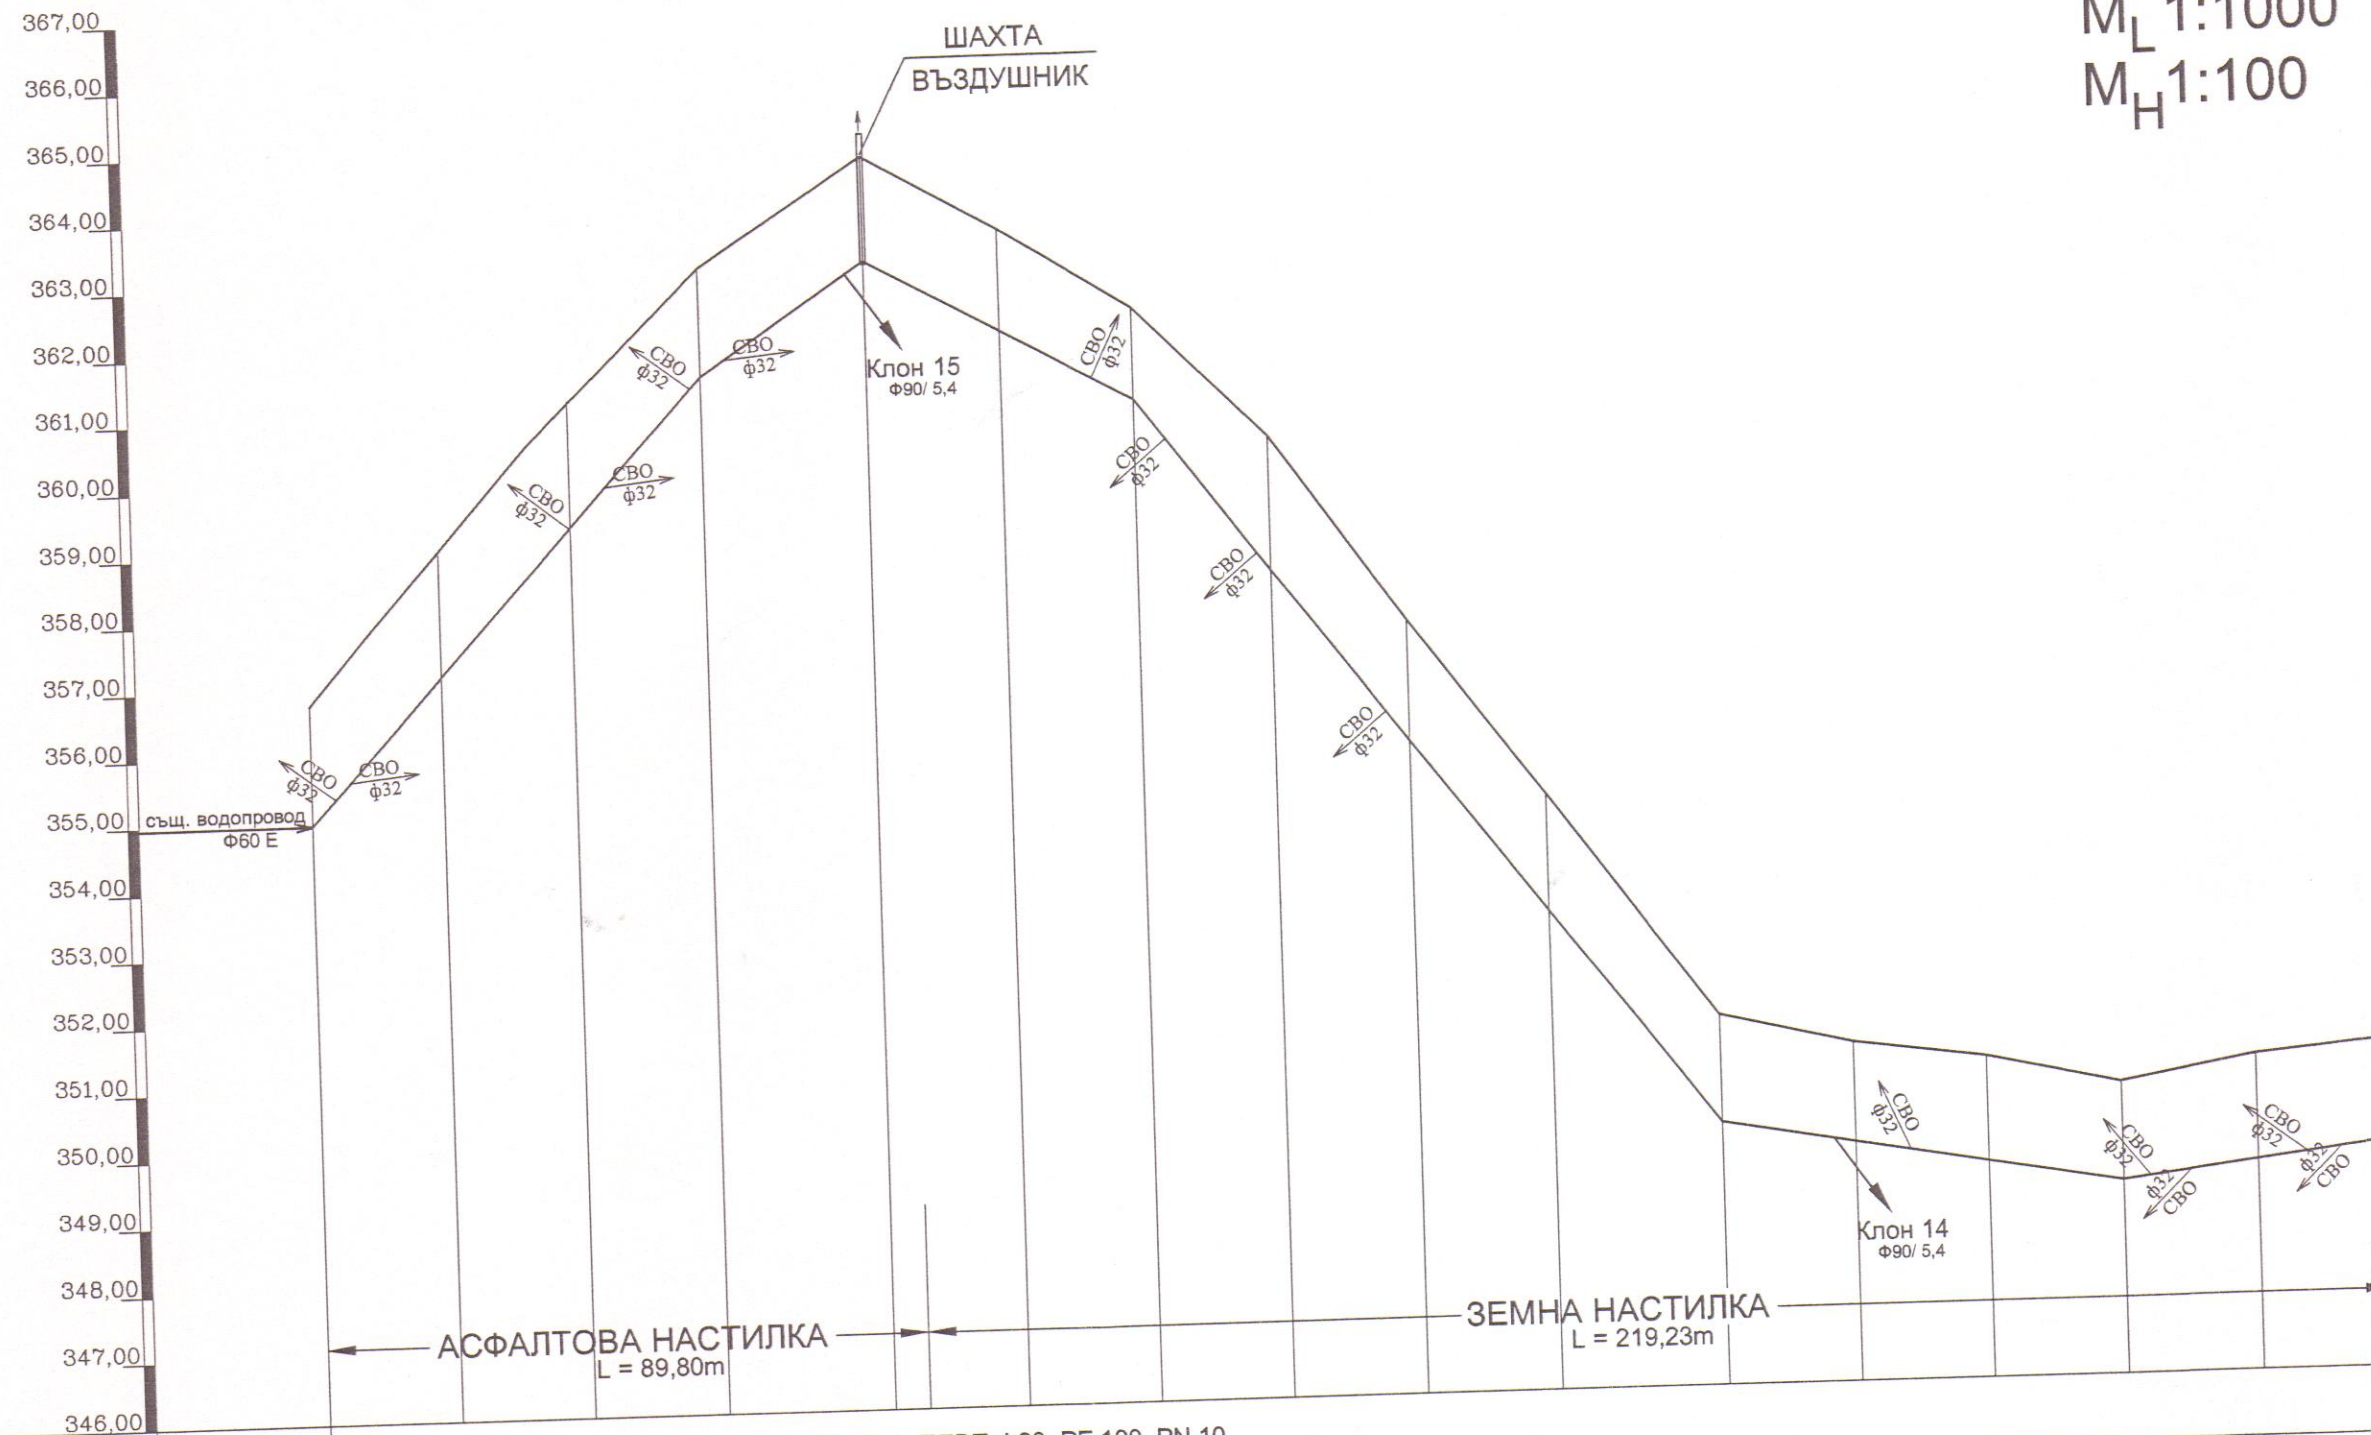

Дължина, диаметър, атмосфера		282,90m ПЕВП ф90 PE 100 PN 10														
Катег. на почвата, настилка		70% земни почви, 30% скални почви														
Дължина		L=60,00m			L=24,63m			L=40,00m			L=84,80m			L=60,00m		
Наклон		i= 0.109			i= 0.067			i= 0.0546			i= 0.1304			i= 0.0174		
Дълбочина на изкопа		1,90	1,85	1,84	1,71	1,67	1,61	1,74	1,69	1,62	1,69	1,70	1,60	1,60	1,60	1,67
КОТИ Терен		356,76	359,03	361,21	363,13	364,74	363,60	362,46	360,38	357,57	354,91	351,53	351,06	350,80	350,39	350,71
КОТИ Нивелета		354,96	357,28	359,47	361,52	363,17	362,08	360,82	358,79	356,05	353,32	349,93	349,61	349,30	348,89	349,14
Разстояния	Частични	20,00	20,00	20,00	24,63	20,00	20,00	20,00	20,00	20,00	24,80	20,00	20,00	20,00	20,00	19,60
	ОБЩИ	0,00	20,00	40,00	60,00	84,63	104,63	124,63	144,63	164,63	184,63	209,43	229,43	249,43	269,43	309,03
N на точката		0+25	0+26	0+27	0+28	0+29	0+30	0+31	0+32	0+33	0+34	0+35	0+36	0+37	0+38	0+39

"КООРДИНАТИ ГРУП 2003" - гр. Бургас
консултант в проектирането и строителството
Лиценз № ЛК - 000097 / 08.03.2014 год.
Съгласувано на 24-10-2016 год.
Прокурист: *Инж. Иван Вилев Колев*

"КООРДИНАТИ ГРУП 2003" ООД - гр. Бургас
консултант в проектирането и строителството
Лиценз № ЛК - 000097 / 08.03.2014 год.
Дата: 24-10-2016 год.
Подпис: *Инж. Арнаудов*

"КООРДИНАТИ ГРУП 2003" - гр. Бургас
консултант в проектирането и строителството
Лиценз № ЛК - 000097 / 08.03.2014 год.
Подпис на Възложителя на чл. 139, ал. 2
съгласно изискванията на чл. 139, ал. 2
от Закона за уstreбствата на строителството

Община
Малко Търново
ОДОБРЯВАМ
На основание
с корелация
Дата: 20.02.2016 г. *Д. архитект*

Фирмен печат		Проектантски печат	
КАМАРА НА ИНЖЕНЕРИТЕ В ИНВЕСТИЦИОННОТО ПРОЕКТИРАНЕ		КАМАРА НА ИНЖЕНЕРИТЕ В ИНВЕСТИЦИОННОТО ПРОЕКТИРАНЕ	
ПЪЛНА ПРОЕКТАНТСКА ПРАВОСПОСОБНОСТ		ПЪЛНА ПРОЕКТАНТСКА ПРАВОСПОСОБНОСТ	
Регистрационен № 05124		Регистрационен № 05124	
Инж. АНТОНЕ		Инж. АНТОНЕ	
ДОБРОМИРОВА ХАРИЗАНОВА		ДОБРОМИРОВА ХАРИЗАНОВА	
Подпис		Подпис	
ОБЕКТ			
Реконструкция на компрометиран участък от водопроводната мрежа в с.Звездец, Общ.Малко Търново			
Местоположение		Част	
с.Звездец, Общ.Малко Търново		В и К	
		Фаза	
		Технически проект	
Изпълнител	Редис Image K21.png	"ПРОЕКТ ПЛЮС КОНСУЛТИНГ" ЕООД ЕИК: 203527675	
Възложител	Община Малко Търново	Подпис	
Водещ проектант	инж.А.Харизанова	Подпис	
Проектант по Част В и К	инж.А.Харизанова	Подпис	
Дата: 2016 г.	Масщаб: 1:1000		
Съдържание на чертеж	НАДЛЪЖЕН ПРОФИЛ - КЛОН 13	Чертеж № 16	