


НАДЛЪЖЕН ПРОФИЛ - Клон 15
улица Васил Петлешков

$M_L 1:1000$
 $M_H 1:100$

369,00
368,00
367,00
366,00
365,00
364,00
363,00
362,00
361,00
360,00
359,00
358,00
357,00
356,00
355,00
354,00
353,00
352,00

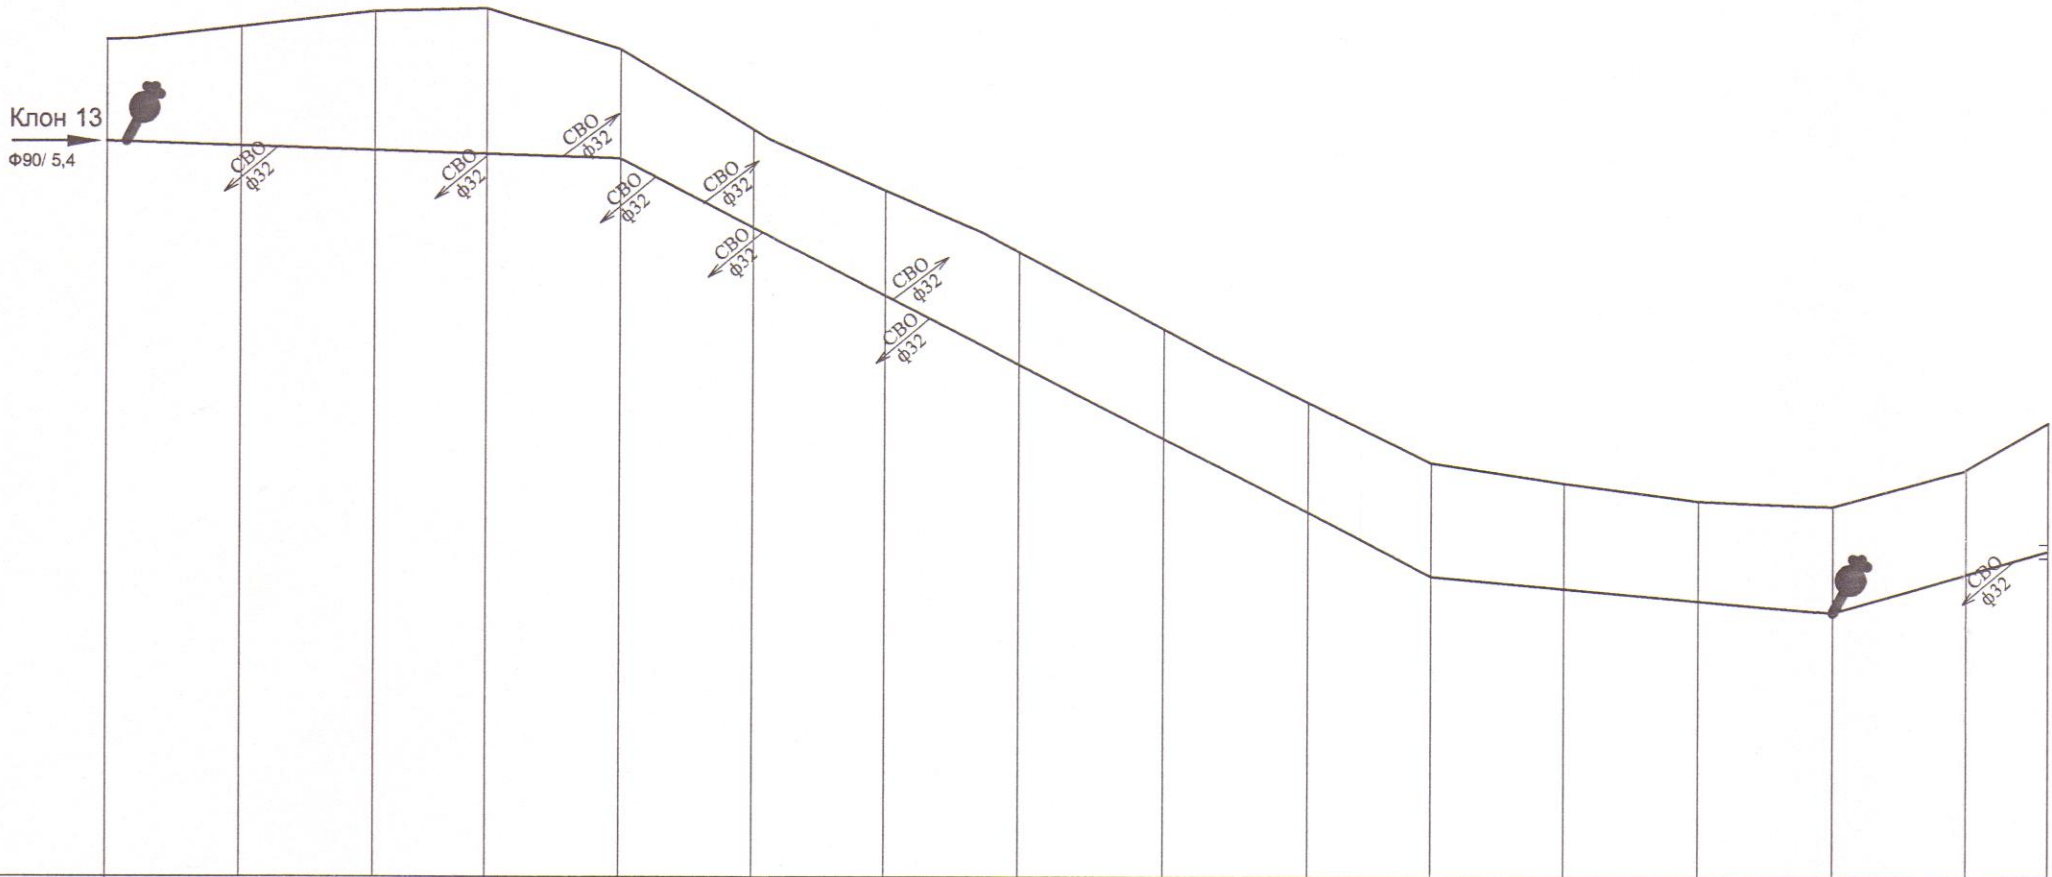

Дължина , диаметър , атмосфери		282,90m ПЕВП ф90 РЕ 100 PN 10																
Катег.на почвата , настилка		70% земни почви, 30% скални почви																
Дължина Наклон		L=76,50m				L=121,49m						L=60,00m			L=32,27m			
		i= 0,00337				i= 0,0518						i= 0,00903			i= 0,03456			
Дълбочина на изкопа		1.63	1.88	2.17	2.28	1.73	1.54	1.68	1.78	1.73	1.74	1.80	1.67	1.60	1.68	1.65	1.90	
КОТИ Терен		364.53	364.72	364.94	364.99	364.38	363.17	362.27	361.34	360.19	359.18	358.21	357.91	357.64	357.56	358.10	358.83	
КОТИ Нивелета		362.90	362.84	362.77	362.71	362.65	361.63	360.59	359.56	358.46	357.44	356.41	367.60	356.04	355.88	356.45	356.93	
Разстояния	Частични	20,00	20,00	16,50	20,00	20,00	20,00	20,00	21,49	20,00	20,00	20,00	20,00	20,00	20,00	12,27		
	ОБЩИ	0,00	20,00	40,00	56,50	76,50	96,50	116,50	136,50	158,99	178,99	198,99	218,99	238,99	258,99	278,99	290,26	
N на точката		о.т.24	т.2	т.3	о.т.68	т.4	т.5	т.6	т.7	о.т.23	т.9	т.10	т.11	т.12	т.13	т.14	о.т.21	

"КООРДИНАТИ ГРУП 2003" - гр. Бургас
консултант в проектирането и строителството
Лиценз № ЛК - 000097 / 08.07.2014 г.
Съгласувано на 24.10.2016 г.
Проектирано: [Signature]
[Stamp]



"КООРДИНАТИ ГРУП 2003" - гр. Бургас
консултант в проектирането и строителството
Лиценз № ЛК - 000097 / 08.07.2014 г.
Подпис на Възложителя
Дата: 24.10.2016 г.
Подпис: [Signature]
[Stamp]

"КООРДИНАТИ ГРУП 2003" - гр. Бургас
консултант в проектирането и строителството
Лиценз № ЛК - 000097 / 08.07.2014 г.
Подпис на Възложителя
Дата: 24.10.2016 г.
Подпис: [Signature]
[Stamp]

Община
Малко Търново
ОДОБРИВАМ
На основание
с корекция в
Дата: 20.02.17

Проектантски печат

КАМАРА НА ИНЖЕНЕРИТЕ В ИНВЕСТИЦИОННОТО ПРОЕКТИРАНЕ

ПЪЛНА ПРОЕКТАНТСКА ПРОМОСЛОБНОСТ

Регистрационен № 05124

инж. АНТОАНЕТА ДОБРОМИРОВА ХАРИЗАНОВА

Подпис: [Signature]

Този проект е наша интелектуална собственост и не може да бъде репродуциран, копериран, разпространяван, или предоставян на трети лица, без наше позволение.

ОБЕКТ	
Реконструкция на компрометирани участъци от водопроводната мрежа в с.Звездец, Общ.Малко Търново	
Местоположение	Част
с.Звездец, Общ.Малко Търново	В и К
	Фаза
	Технически проект
Изпълнител	„ПРОЕКТ ПЛЮС КОНСУЛТИНГ“ ЕООД ЕИК: 203527675
Възложител	Община Малко Търново
Водещ проектант	инж.А.Харизанова
Проектант по Част В и К	инж.А.Харизанова
Дата: 2016 г.	Мащаб: 1:1000
Съдържание на чертеж	НАДЛЪЖЕН ПРОФИЛ - КЛОН 15
Чертеж №	18