


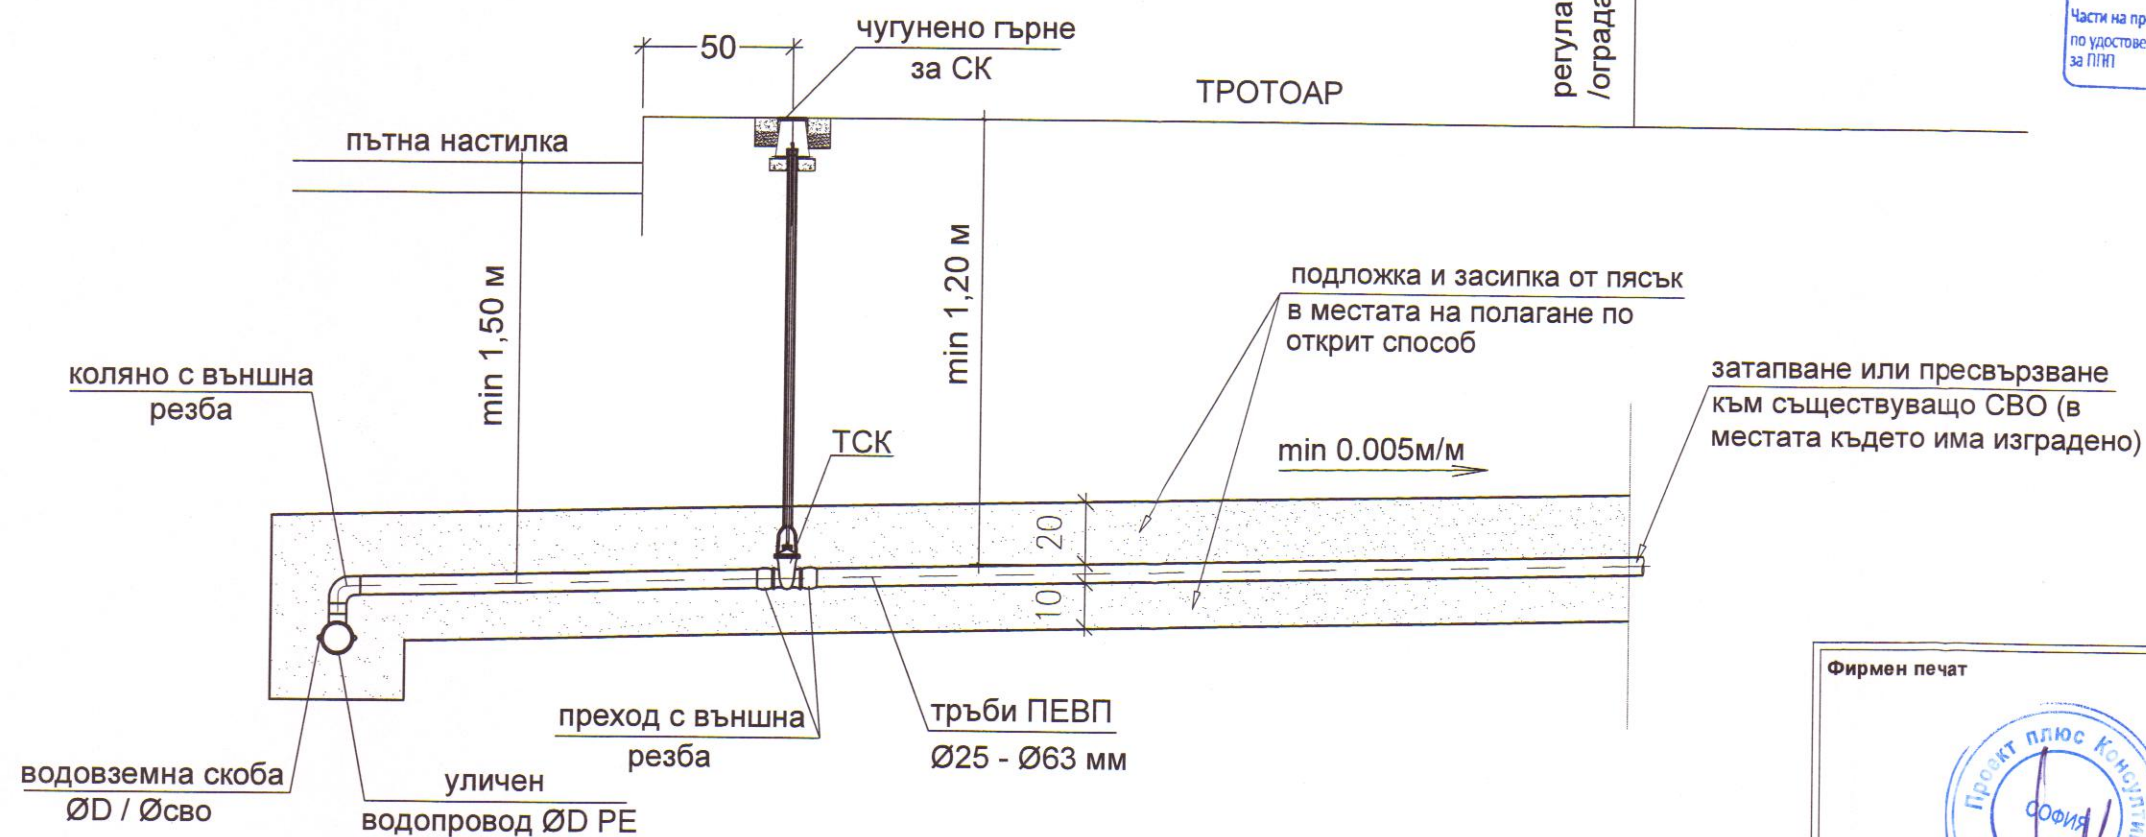

1. Тръбите за сградни отклонения, фасонните части и арматурите са за PN10.
2. За връзка с уличния водопровод да се използват водовземни скоби.
3. В изкопите полиетиленовите тръби да се полагат върху 10cm подложка, а обратната засипка да се изпълни до 20cm над теме полиетиленова тръба.
4. Минималното покритие на тръбите да бъде 1,20 м.
5. Да се използват препоръките за инсталиране на тръбопроводи от полиетилен на фирмата производител.
6. Точното местоположение на всички СВО следва да бъде установено по време на строителството.
7. Диаметърът на новопроектираните СВО е Ø25 - Ø63 ПЕВП.

"КООРДИНАТИ ГРУП 2003" - гр. Бургас
консултант в проектирането и строителството
Лиценз № ЛК - 000097 / 08.07.2014 г.
Подпис на ВЪЗЛОЖИТЕЛЯ
съгласно изискванията на чл. 139, ал. 1
от Закона за устройство на територията

КАМАРА НА ИНЖЕНЕРИТЕ В ИНВЕСТИЦИОННОТО ПРОЕКТИРАНЕ
ПЪЛНА ПРОЕКТАНТСКА ПРАВОМОЩНОСТ

Регистрационен № 05124
инж. АНТОАНЕТА
ДОБРОМИРОВА ХАРИЗАНОВА

Подпис: _____

ВАЖИ С ВАЛИДНО УДОСТОВЕРЕНИЕ ЗА ПП ЗА ТЕКУЩАТА ГОДИНА

"КООРДИНАТИ ГРУП 2003" - гр. Бургас
консултант в проектирането и строителството
Лиценз № ЛК - 000097 / 08.07.2014 г.
Съгласувано на 24.10.2016 г.
Прокурис: _____

"КООРДИНАТИ ГРУП 2003" ООД - гр. Бургас
консултант в проектирането и строителството
ПФД по част "Вик"
Дата: 24.10.2016 г.
Подпис: _____
инж. Арнаудов

Фирмен печат	Проектантски печат
Подпис	Подпис

Този проект е наша интелектуална собственост и не може да бъде разпространяван, нито предоставян на трети лица, без наше знание!

ОБЕКТ	
Реконструкция на компрометирани участъци от водопроводната мрежа в с.Звездец, Общ.Малко Търново	
Местоположение	Част
с.Звездец, Общ.Малко Търново	В и К
	Фаза
Технически проект	
Изпълнител	„ПРОЕКТ ПЛЮС КОНСУЛТИНГ“ ЕООД ЕИК: 203527675
Възложител	Община Малко Търново
Водещ проектант	инж.А.Харизанова
Проектант по Част В и К	инж.А.Харизанова
Дата: 2016 г.	Мащаб: 1:25
Съдържание на чертеж	ДЕТАЙЛ НА СВО
	Чертеж № 22