


НАДЛЪЖЕН ПРОФИЛ - Клон 1
улица Михаил Герджиков

M_L 1:1000
M_H 1:100

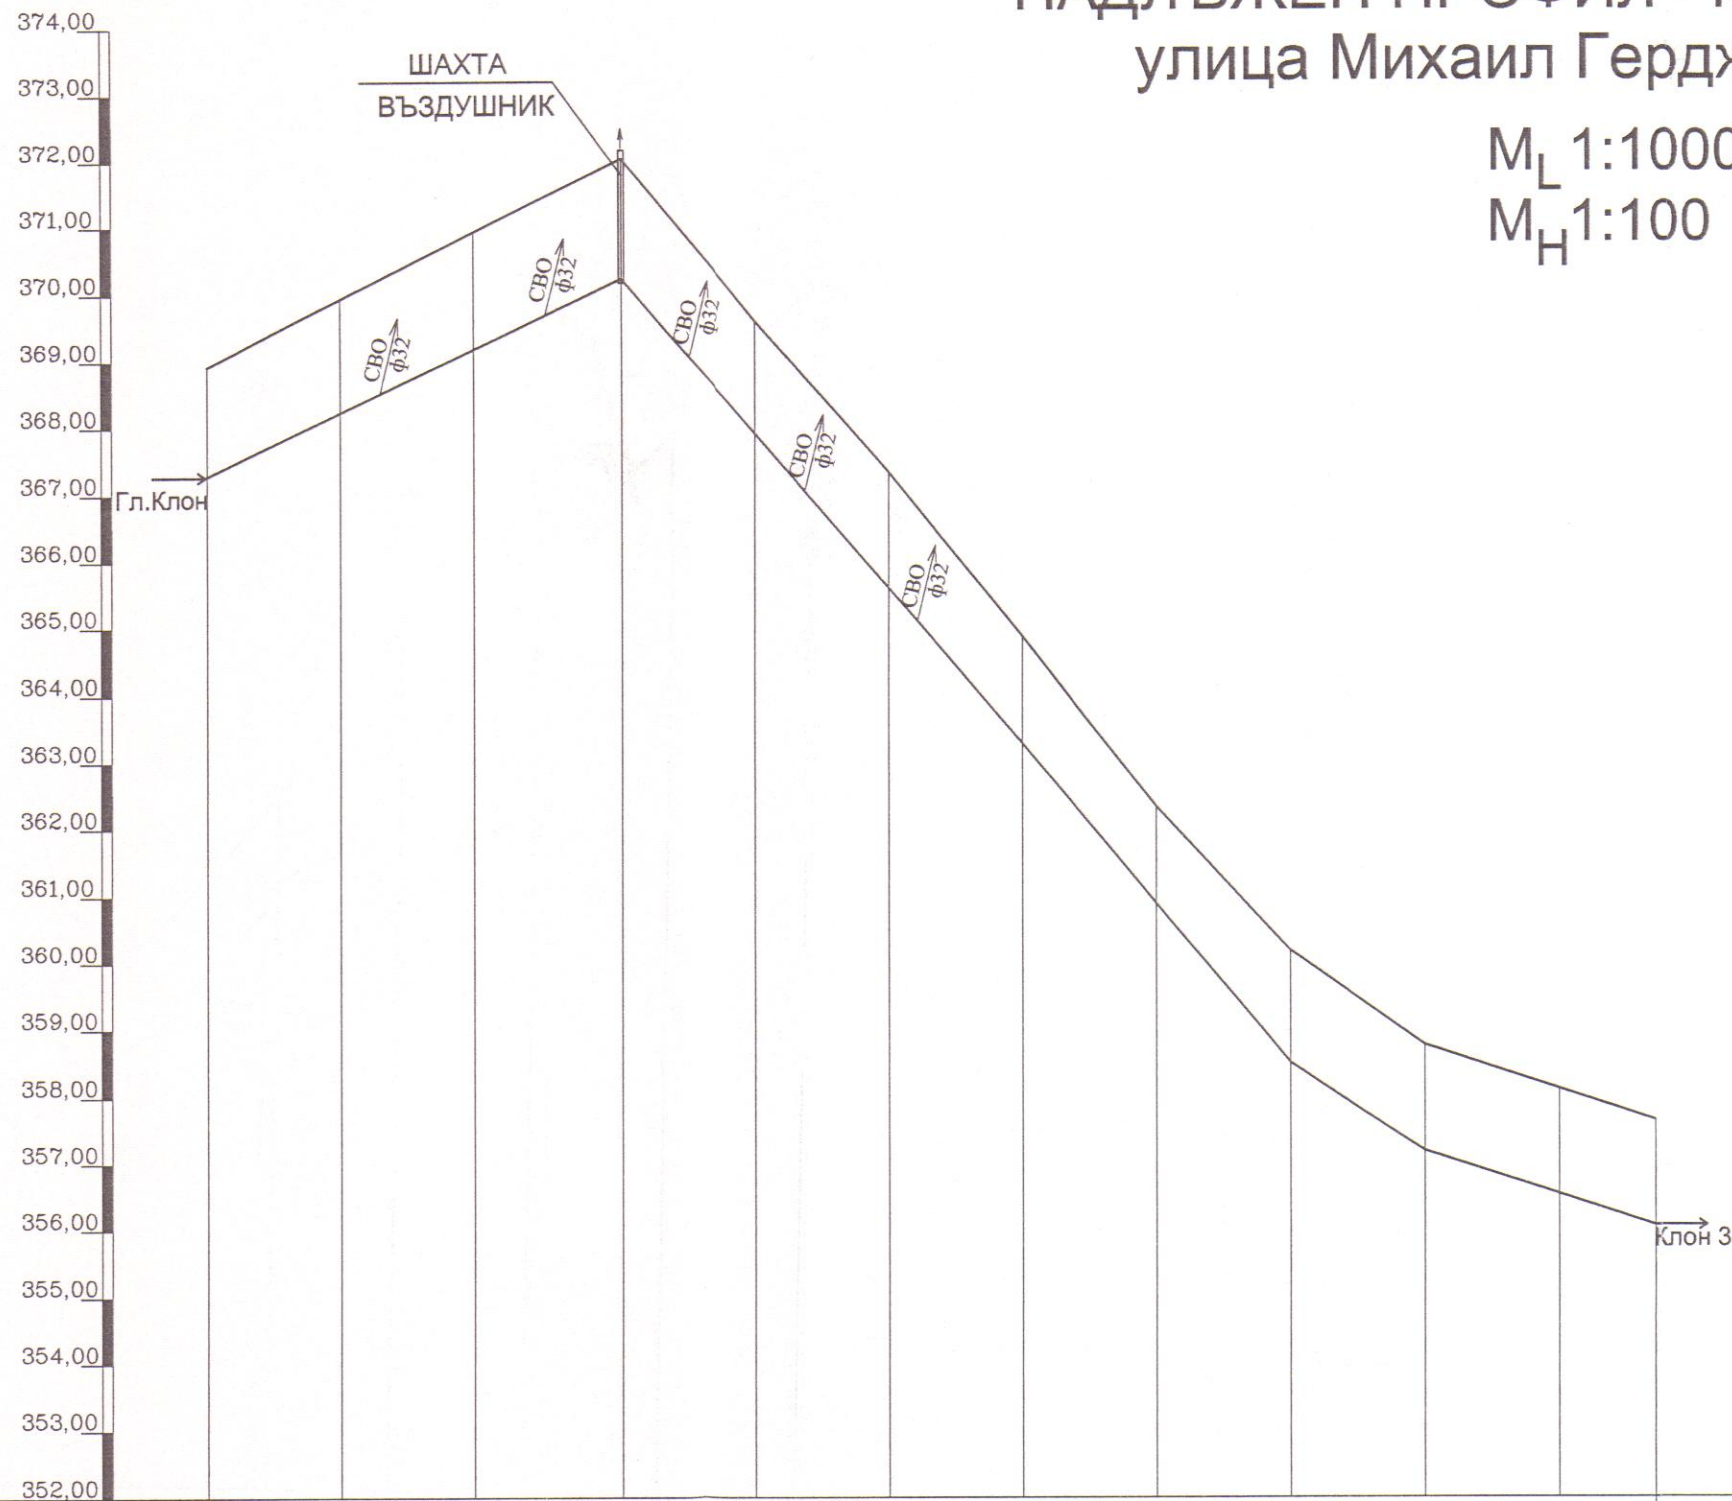

Дължина , диаметър , атмосфери		282,90m ПЕВП ф90 PE 100 PN 10												
Катег.на почвата , настилка		70% земни почви, 30% скални почви												
Дължина	Наклон	L=62,01m		L=60,00m			L=40,00m		L=20,00m	L=34,47m				
		i= 0,0482		i= 0,0912			i= 0,119		i= 0,0662	i= 0,0326				
Дълбочина на изкопа		1,73	1,80	1,85	1,91	1,78	1,83	1,68	1,54	1,78	1,68	1,68	1,68	
КОТИ Терен		368,68	369,40	370,44	371,85	370,28	368,23	366,15	361,02	358,98	358,76	358,21	357,57	
КОТИ Нивелета		366,95	367,60	368,59	369,94	368,50	366,40	364,47	359,48	357,20	357,08	356,53	355,89	
Разстояния	Частични	20,00	20,00	22,01	20,00	20,00	20,00	20,00	20,00	20,00	20,00	14,47		
	ОБЩИ	0,00	20,00	40,00	62,01	82,01	102,01	122,01	142,01	162,01	182,01	202,01	216,48	
N на точката		т.1	т.2	т.3	о.т.15 - ш.в.	т.4	т.5	т.6	т.7	т.8	т.9	т.10	о.т.7	

"КООРДИНАТИ ГРУП 2003" - гр. Бургас
консултант в проектирането и строителството
Лиценз № ПК - 000097 / 08.07.2014 год.
Съгласувано на 24-10-2016 год.
Прокурист: *инж. Иван Вилев Ковачев*



"КООРДИНАТИ ГРУП 2003" ООД - гр. Бургас
консултант в проектирането и строителството
ПФЛ по част "Вик"
Дата: 24-10-2016 год.
Подпис: *инж. Арнаудов*

"КООРДИНАТИ ГРУП 2003" - гр. Бургас
консултант в проектирането и строителството
Лиценз № ПК - 000097 / 08.07.2014 год.
Подпис на ВЪЗЛОЖИТЕЛЯ
съгласно изискванията на чл. 139, ал. 3
от Закона за устройство на територията



Фирмен печат 	Проектантски печат 		КАМАРА НА ИНЖЕНЕРИТЕ В ИНВЕСТИЦИОННОТО ПРОЕКТИРАНЕ	
	Секция: ВС		ПЪЛНА ПРОЕКТАНТСКА ПРАВОСПОСОБНОСТ	
Част на проекта: по удостоверение за ППТ		Регистрационен № 05124		инж. АНТОАНЕТА ДОБРОМИРОВА ХАРИЗАНОВА
Подпис		Подпис		

ОБЕКТ						
Реконструкция на компрометирани участъци от водопроводната мрежа в с.Звездец, Общ.Малко Търново						
Местоположение			Част			
с.Звездец, Общ.Малко Търново			В и К			
			Фаза			
			Технически проект			
Изпълнител		„ПРОЕКТ ПЛЮС КОНСУЛТИНГ“ ЕООД ЕИК: 203527675				
Възложител		Община Малко Търново				
Водещ проектант		инж.А.Харизанова				
Проектант по Част В и К		инж.А.Харизанова				
Дата: 2016 г.		Мащаб: 1:1000				
Съдържание на чертеж		НАДЛЪЖЕН ПРОФИЛ - КЛОН 1				
		Чертеж № 4				