


НАДЛЪЖЕН ПРОФИЛ - Клон 4

M_L 1:1000
M_H 1:100

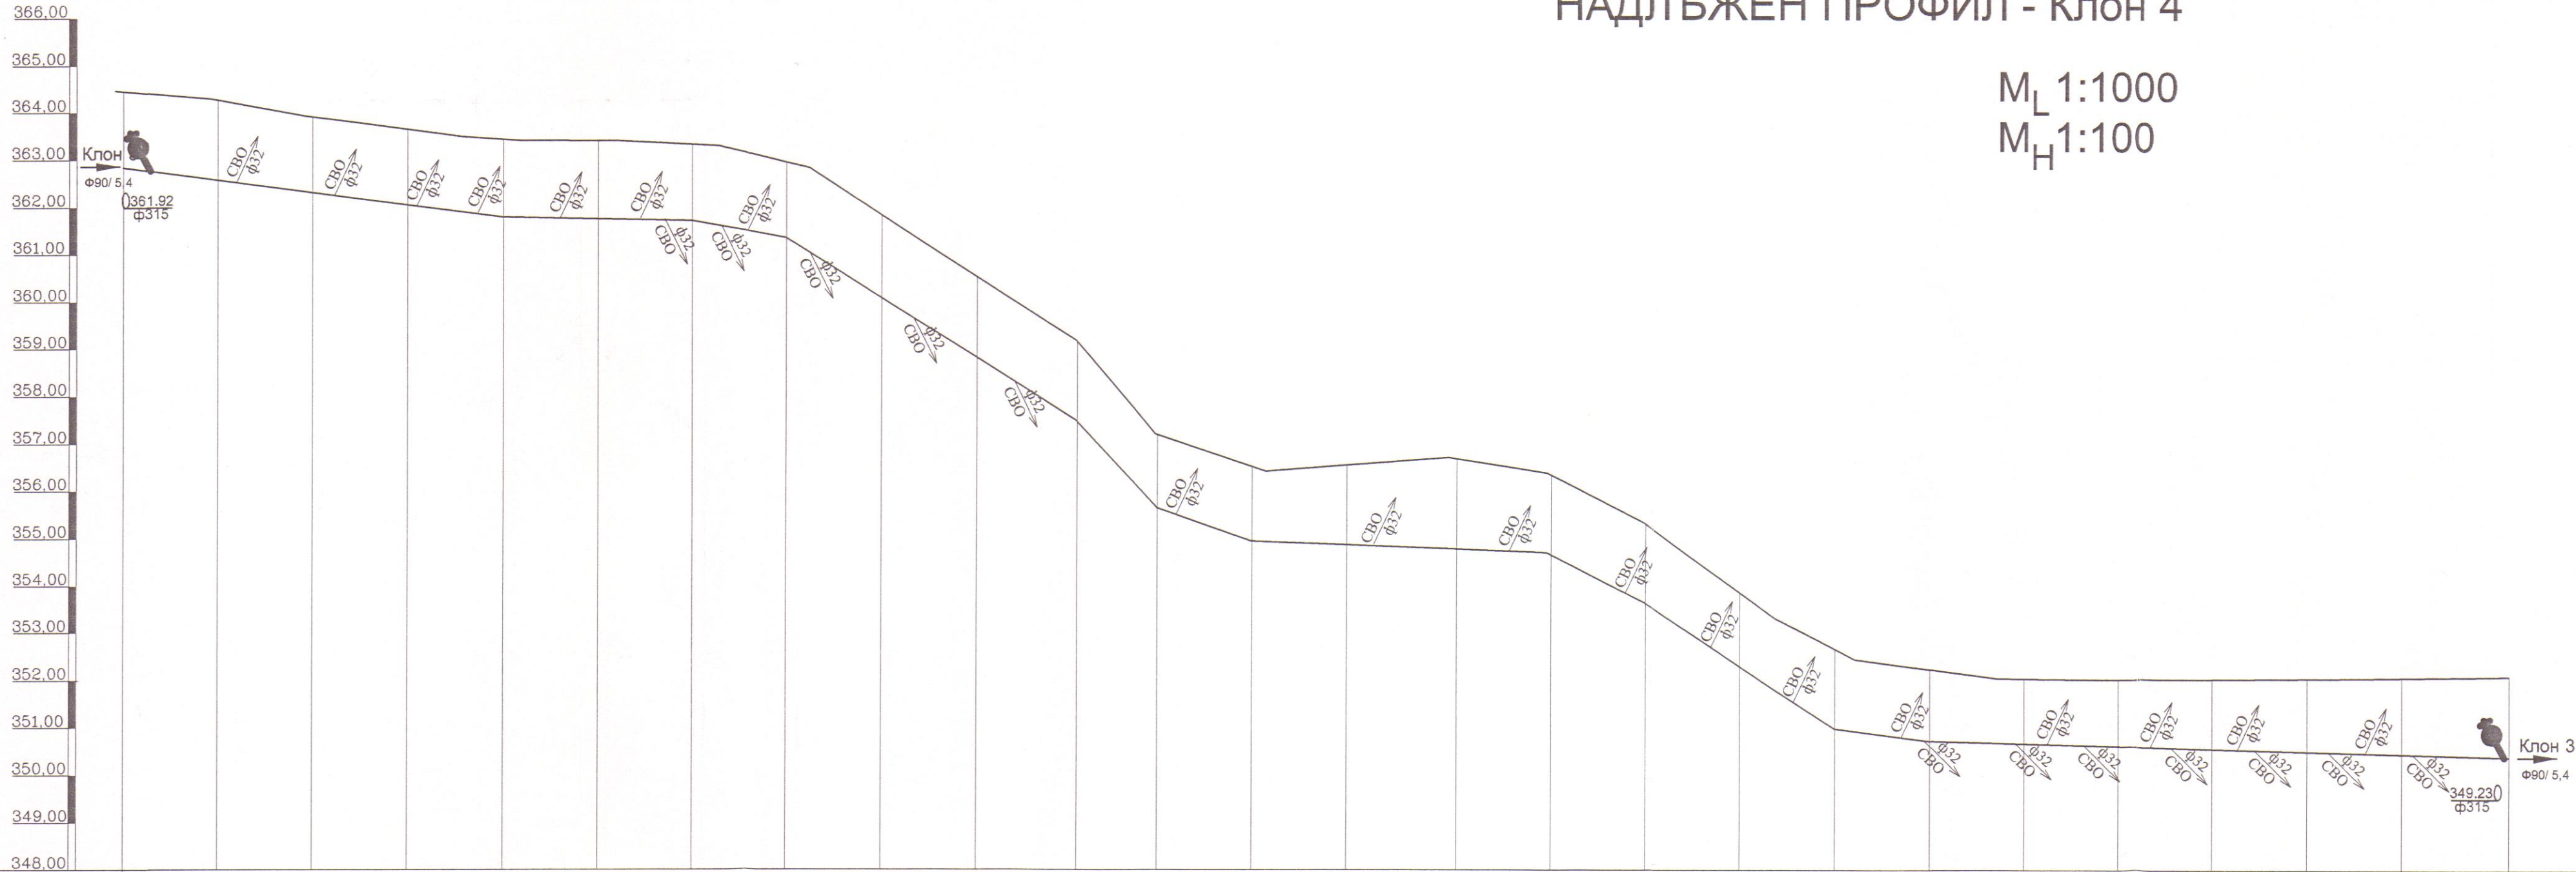

Дължина , диаметър , атмосфери		536,30m ПЕВП ф90 РЕ 100	
Катег.на почвата, настилка		70% земни почви, 30% скални почви АСФАЛТ	
Дължина	наклон	L=80.56m					L=40.00m			L=20.00m	L=61.20m			L=17.00m	L=20.00m	L=63.16m			L=20.00m	L=40.00m			L=20.00m	L=122.72m																												
		i=0.0134					i=0.00218			i=0.01838	i=0.06334			i=0.0134	i=0.107	i=0.003893			i=0.0513	i=0.06612			i=0.01295	i=0.002683																												
Дълбочина на изкопа		1.73		1.77		1.68		1.63		1.69		1.70		1.66		1.71		1.68		1.72		1.65		1.70		2.01		1.75		1.75		1.78		1.75		1.60		1.60		1.60		1.60		1.65		1.72		1.80				
КОТИ терен		364.60		364.38		364.02		363.90		363.88		363.59		363.45		359.82		363.33		362.81		361.10		359.20		357.56		356.44		356.61		356.36		355.32		353.45		348.82		352.15		352.11		348.78		352.11		352.10		352.08		352.03
КОТИ нивелета		362.77		362.51		362.24		362.17		362.09		361.79		361.69		361.63		361.55		361.02		359.32		357.38		355.40		354.64		354.60		354.51		353.47		351.57		350.67		350.55		350.51		350.48		350.41		350.35		350.29		350.25
Разстояния	частични	20.00		20.00		20.00		20.00		20.00		20.00		20.00		20.00		20.00		20.00		20.00		20.00		20.00		20.00		20.00		20.00		20.00		20.00		20.00		20.00		20.00		20.00		20.00		22.74				
	ОБЩИ	0,00		20,00		40,00		60,00		80,00		100,00		120,00		140,00		160,00		180,00		201,20		218,20		238,20		258,20		281,36		301,36		321,36		341,13		361,36		381,36		401,36		421,36		441,36		461,46		481,36		503,60
N на точката		0.49		1.2		1.3		1.4		1.5		1.6		1.7		1.8		1.9		1.10		1.11		1.12		1.13		1.14		1.15		1.16		1.17		1.18		1.19		1.20		1.21		1.22		1.23		1.24		1.25		1.26

"КООДИНАТИ ГРУП 2003" - гр. Бургас
консултант в проектирането и строителството
Лиценз № ЛК - 0000974 от 07.2014 г.
Съгласувано на 24.10.2016 г.
Проектант: *[Signature]*
Инж. Христо Христов



"КООДИНАТИ ГРУП 2003" ООД - гр. Бургас
консултант в проектирането и строителството
Лиценз № ЛК - 0000974 от 07.2014 г.
Дата: 24.10.2016 г.
Подпис: *[Signature]*
Инж. Христо Христов

"КООДИНАТИ ГРУП 2003" - гр. Бургас
консултант в проектирането и строителството
Лиценз № ЛК - 0000974 от 07.2014 г.
Подпис на Възложителя
Съгласно изискванията на чл. 139, ал. 2
от Закона за устройство на територията



Фирмен печат		Проектантски печат			
Подпис: <i>[Signature]</i>		Регистрационен № 05124 инж. АНТОАНЕТА ДОБРОМИРОВА ХАРИЗАНОВА Подпис: <i>[Signature]</i>			
ОБЕКТ					
Реконструкция на компрометиран участък от водопроводната мрежа в с.Звездец, Общ.Малко Търново					
Местоположение		Част			
с.Звездец, Общ.Малко Търново		В и К			
		Фаза			
		Технически проект			
Изпълнител	Решет Илари КИТ.рлг	„ПРОЕКТ ПЛЮС КОНСУЛТИНГ“ ЕООД ЕИК: 203527675			
Възложител	Община Малко Търново		Подпис: <i>[Signature]</i>		
Водещ проектант	инж.А.Харизанова		Подпис: <i>[Signature]</i>		
Проектант по Част В и К	инж.А.Харизанова		Подпис: <i>[Signature]</i>		
Дата: 2016 г.	Мащаб: 1:1000				
Съдържание на чертеж	НАДЛЪЖЕН ПРОФИЛ - КЛОН 4		Чертеж № 7		