


НАДЛЪЖЕН ПРОФИЛ - Клон 5

M_L 1:1000
M_H 1:100

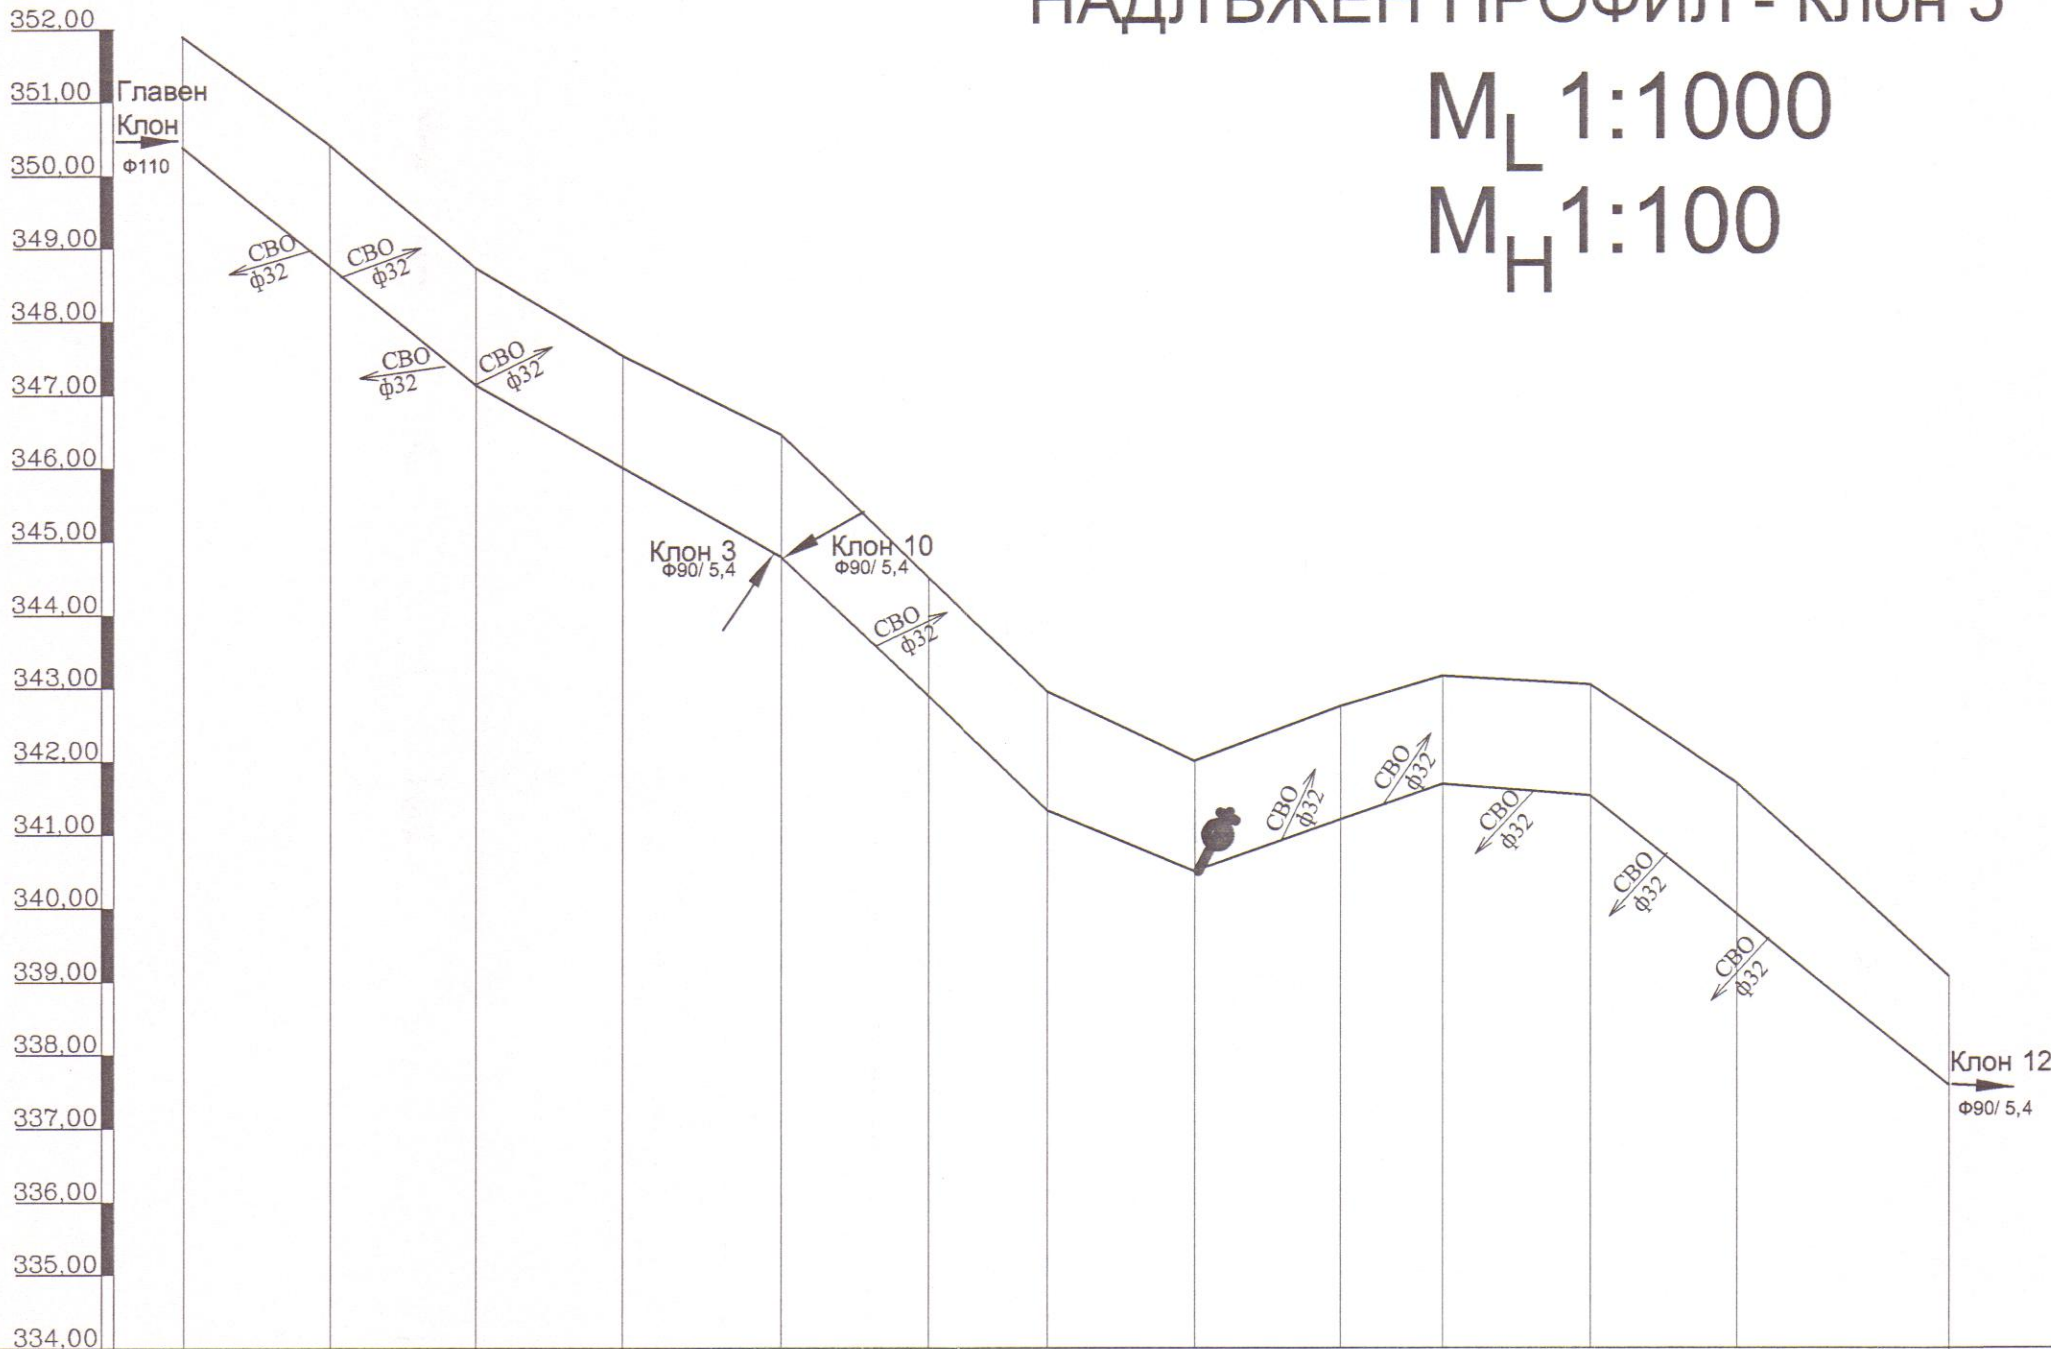

Дължина , диаметър , атмосфери		291,13m ПЕВП ф90 РЕ 100														
Катег.на почвата, настилка		70% земни почви, 30% скални почви АСФАЛТ														
Дължина		L=40.00m		L=41.50m		L=36.35m		L=20.08m		L=33.84m		L=20.00m		L=48,97m		
наклон		i= 0,08313		i= 0,0566		i= 0,0948		i= 0,0419		i= 0,0352		i= 0,008		i= 0,08226		
Дълбочина на изкопа		1.62	1.76	1.68	1.63	1.76	1.72	1.70	1.60	1.63	1.60	1.62	1.84	1.60		
КОТИ терен		351.89	350.41	348.72	347.52	346.44	344.50	342.93	341.89	342.62	343.14	343.01	341.69	339.06		
КОТИ нивелета		350.27	348.65	347.04	345.89	344.68	342.78	341.23	340.29	340.99	341.54	341.59	339.95	337.56		
Разстояния	частични	20.00	20.00	20.00	21.50	20.00	16.35	20.08	20.00	13.84	20.00	20.00	28.97			
	ОБЩИ	0,00	20,00	40,00	60,00	81,50	101,50	117,85	137,93	157,93	171,77	191,77	211,77	240,74		
N на точката		о.т.12	т.2	т.3	т.4	о.т.9	т.6	о.т.43	о.т.41	т.9	т.10	т.11	т.12	о.т.9		

"КООРДИНАТИ ГРУП 2003" - гр. Бургас
консултант в проектирането и строителството
Лиценз № ЛК - 000097 / 08.07.2014 г.
Съгласувано на
Проектирано:
Инж. Иван Кочев Кочев

"КООРДИНАТИ ГРУП 2003" ООД - гр. Бургас
консултант в проектирането и строителството
ПФЛ за участ "Вик"
Дата: 24-10-2016 г.
Подпис:
Инж. Арнаудов

Община
Малко Търново
ОДОБРЯВАМ
На основание
с корекции в
Дата: 20.10.2016 г.
Гл.архитект:

"КООРДИНАТИ ГРУП 2003" - гр. Бургас
консултант в проектирането и строителството
Лиценз № ЛК - 000097 / 08.07.2014 г.
Подпис на ВЪЗЛОЖИТЕЛЯ
съгласно изискванията на чл. 139
от Закона за устройство на територията

Фирмен печат		Проектантски печат	
Подпис:		Секция: ВС	
Част на проекта: по удостоверение за тип		Регистрационен № 05124	
Този проект е наша интелектуална собственост и не може да бъде разпространяван, нито предоставен на трети лица, без наше знание!		инж. АНТОЛНЕТА ДОБРОМИРОВА ХАРИЗАНОВА	
ОБЕКТ		Подпис:	
Реконструкция на компрометирани участъци от водопроводната мрежа в с.Звездец, Общ.Малко Търново		ВАЖИ С ВАЛИДНО УДОСТОВЕРЕНИЕ ЗА ПОПЪЛНЕНИЕ НА СЪДЪРЖАНИЕТО	
Местоположение		Част	
с.Звездец, Общ.Малко Търново		В и К	
		Фаза	
		Технически проект	
Изпълнител		„ПРОЕКТ ПЛУС КОНСУЛТИНГ“ ЕООД	
Възложител		Община Малко Търново	
ЕИК: 203527675		Подпис:	
Водещ проектант		инж.А.Харизанова	
Проектант по Част В и К		инж.А.Харизанова	
Дата: 2016 г.		Мащаб: 1:1000	
Съдържание на чертеж		НАДЛЪЖЕН ПРОФИЛ - КЛОН 5	
		Чертеж № 8	