


# НАДЛЪЖЕН ПРОФИЛ - КЛОН 6 М<sub>L</sub> 1:1000 улица Михаил Шивачев М<sub>H</sub> 1:100

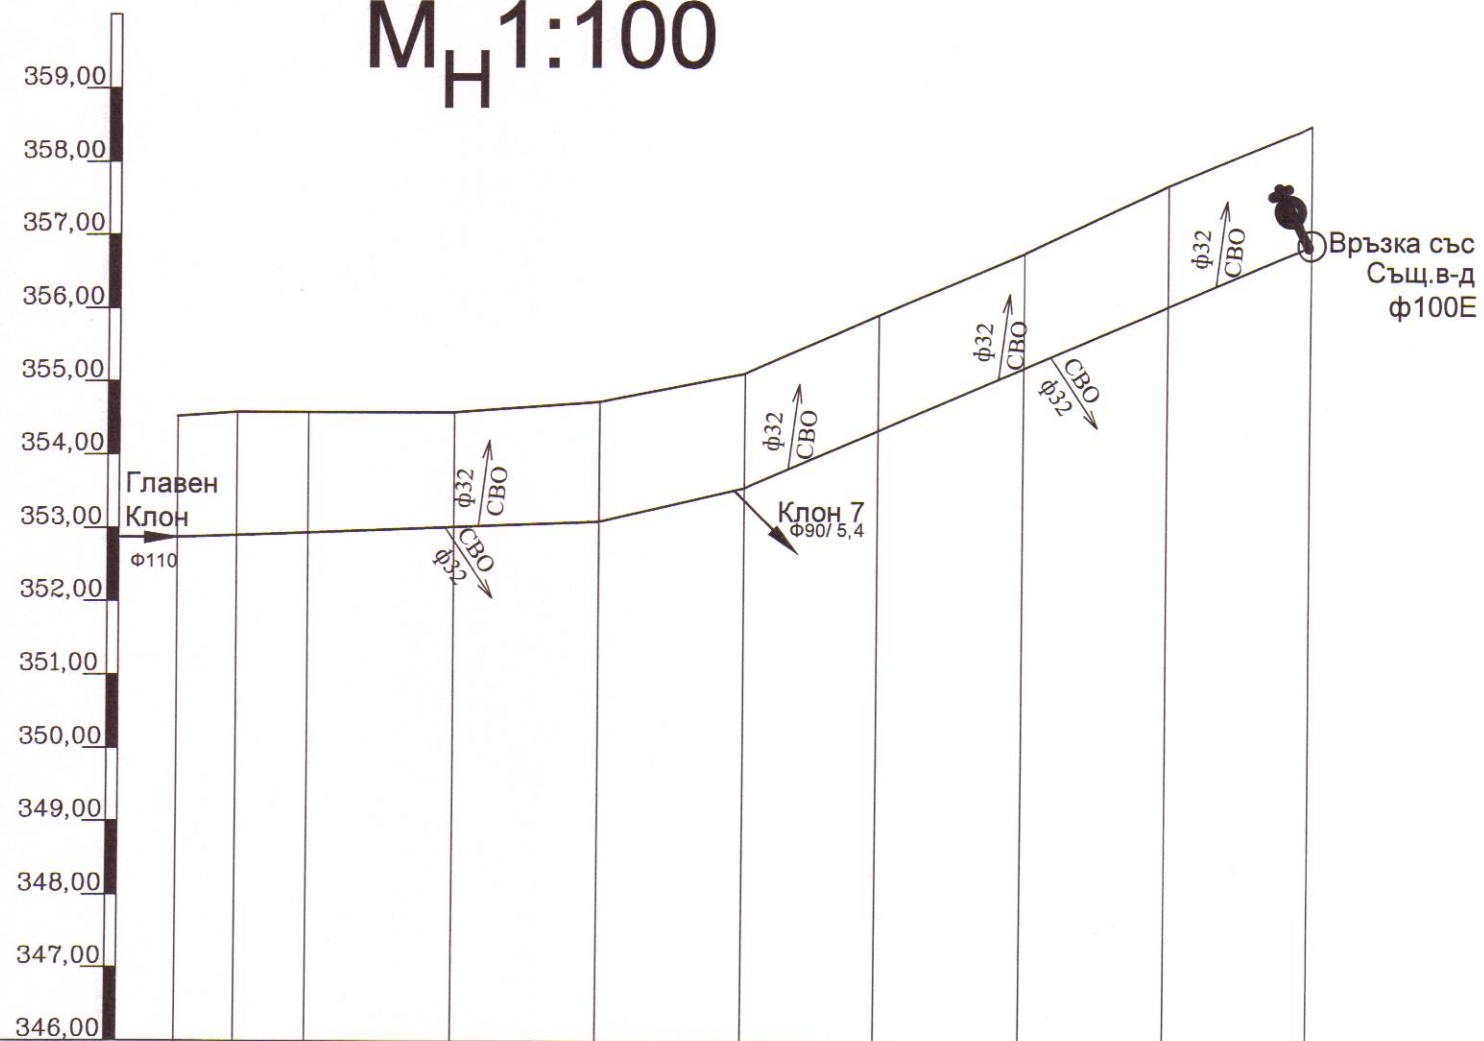

|                                |          |                                   |        |        |        |           |        |           |        |           |        |
|--------------------------------|----------|-----------------------------------|--------|--------|--------|-----------|--------|-----------|--------|-----------|--------|
| Дължина , диаметър , атмосфери |          | 163,47m ПЕВП ф90 РЕ 100 PN 10     |        |        |        |           |        |           |        |           |        |
| Катег.на почвата, настилка     |          | 70% земни почви, 30% скални почви |        |        |        |           |        |           |        |           |        |
| Дължина                        |          | L=57,91m                          |        |        |        | L=20,00m  |        | L=38,25m  |        | L=40,00m  |        |
| Наклон                         |          | i= 0,00392                        |        |        |        | i= 0,0228 |        | i= 0,0426 |        | i= 0,0423 |        |
| Дълбочина на изкопа            |          | 1,74                              | 1,77   | 1,73   | 1,66   | 1,73      | 1,66   | 1,70      | 1,67   | 1,76      | 1,74   |
| КОТИ Терен                     |          | 354,52                            | 354,57 | 354,58 | 354,57 | 354,73    | 355,12 | 355,92    | 356,76 | 357,84    | 358,51 |
| КОТИ Нивелета                  |          | 352,88                            | 352,90 | 352,95 | 353,01 | 353,10    | 353,66 | 354,32    | 355,19 | 356,18    | 356,87 |
| Разстояния                     | Частични | 8.16                              | 9.75   | 20.00  | 20.00  | 20.00     | 18.25  | 20.00     | 20.00  | 20.00     |        |
|                                | ОБЩИ     | 0,00                              | 8,16   | 17,91  | 37,91  | 57,91     | 77,91  | 96,16     | 116,16 | 136,16    | 156,16 |
| N на точката                   |          | от14                              | от13   | т.3    | т.4    | т.5       | от33   | т.7       | т.8    | т.9       | от19   |

Община  
Малко Търново  
ОДОБРЯВАМ

На основание  
с корекции в  
Дата: 20.02.17

"КООРДИНАТИ ГРУП 2003" - гр. Бургас  
консултант в проектирането и строителството  
Лиценз № ЛК - 000092 от 06.07.2014 год.  
Съгласувано на 24.10.2016 год.  
Прокуратор: /инж. Иван Иванов Келев/

КООРДИНАТИ ГРУП 2003  
БУРГАС

"КООРДИНАТИ ГРУП 2003" ООД - гр. Бургас  
консултант в проектирането и строителството  
ПФЛ по част "В.М.К."  
Дата: 24.10.2016 год.  
Подпис: /инж. Арнаудов/

"КООРДИНАТИ ГРУП 2003" - гр. Бургас  
консултант в проектирането и строителството  
Лиценз № ЛК - 000092 от 06.07.2014 год.  
Подпис на ВЪЗЛОЖИТЕЛЯ  
съгласно изискванията на чл. 109, ал. 3  
от Закона за устройство на територията

МАЛКО ТЪРНОВО  
ОБЛАСТ БУРГАС

|              |   |
|--------------|---|
| Фирмен печат | Проектантски печат                                                                                                |
|              |   |
| Подпис       | Секция: ВС<br>Части на проекта: по удостоверение за ППН<br>ВАЖИ С ВАЛИДНО УДОСТОВЕРЕНИЕ ЗА ПОП ЗА ТЕКУЩАТА ГОДИНА |

|                                                                                                 |                                                 |
|-------------------------------------------------------------------------------------------------|-------------------------------------------------|
| ОБЕКТ                                                                                           |                                                 |
| Реконструкция на компрометирани участъци от водопроводната мрежа в с.Звездец, Общ.Малко Търново |                                                 |
| Местоположение                                                                                  | Част                                            |
| с.Звездец, Общ.Малко Търново                                                                    | В и К                                           |
|                                                                                                 | Фаза                                            |
|                                                                                                 | Технически проект                               |
| Изпълнител                                                                                      | „ПРОЕКТ ПЛЮС КОНСУЛТИНГ“ ЕООД<br>ЕИК: 203527675 |
| Възложител                                                                                      | Община Малко Търново                            |
| Водещ проектант                                                                                 | инж.А.Харизанова                                |
| Проектант по Част В и К                                                                         | инж.А.Харизанова                                |
| Дата: 2016 г.                                                                                   | Мащаб: 1:1000                                   |
| Съдържание на чертеж                                                                            | НАДЛЪЖЕН ПРОФИЛ - КЛОН 6                        |
|                                                                                                 | Чертеж № 9                                      |