


ОЗНАЧЕНИЯ:

1. Водопровод
2. Временна инвентарна ограда, h=2.00m
3. Табела: "Внимание! Вход - изход строителен обект"
4. Информационна табела по чл. 13 от Наредба №2
5. Инвентарен стр. фургон за временна канцелария, охрана, съблекалня, покрит склад и склад за инструменти
6. Временно строително ел. табло
7. Временна чешма
8. Временна тоалетна на химическа основа
9. Временно осветление на стр. площадка
10. Контейнер за отпадъци
11. Открит склад за тръби
12. Открит склад за строителни материали
13. Място за почистване на гумите на стр. машини

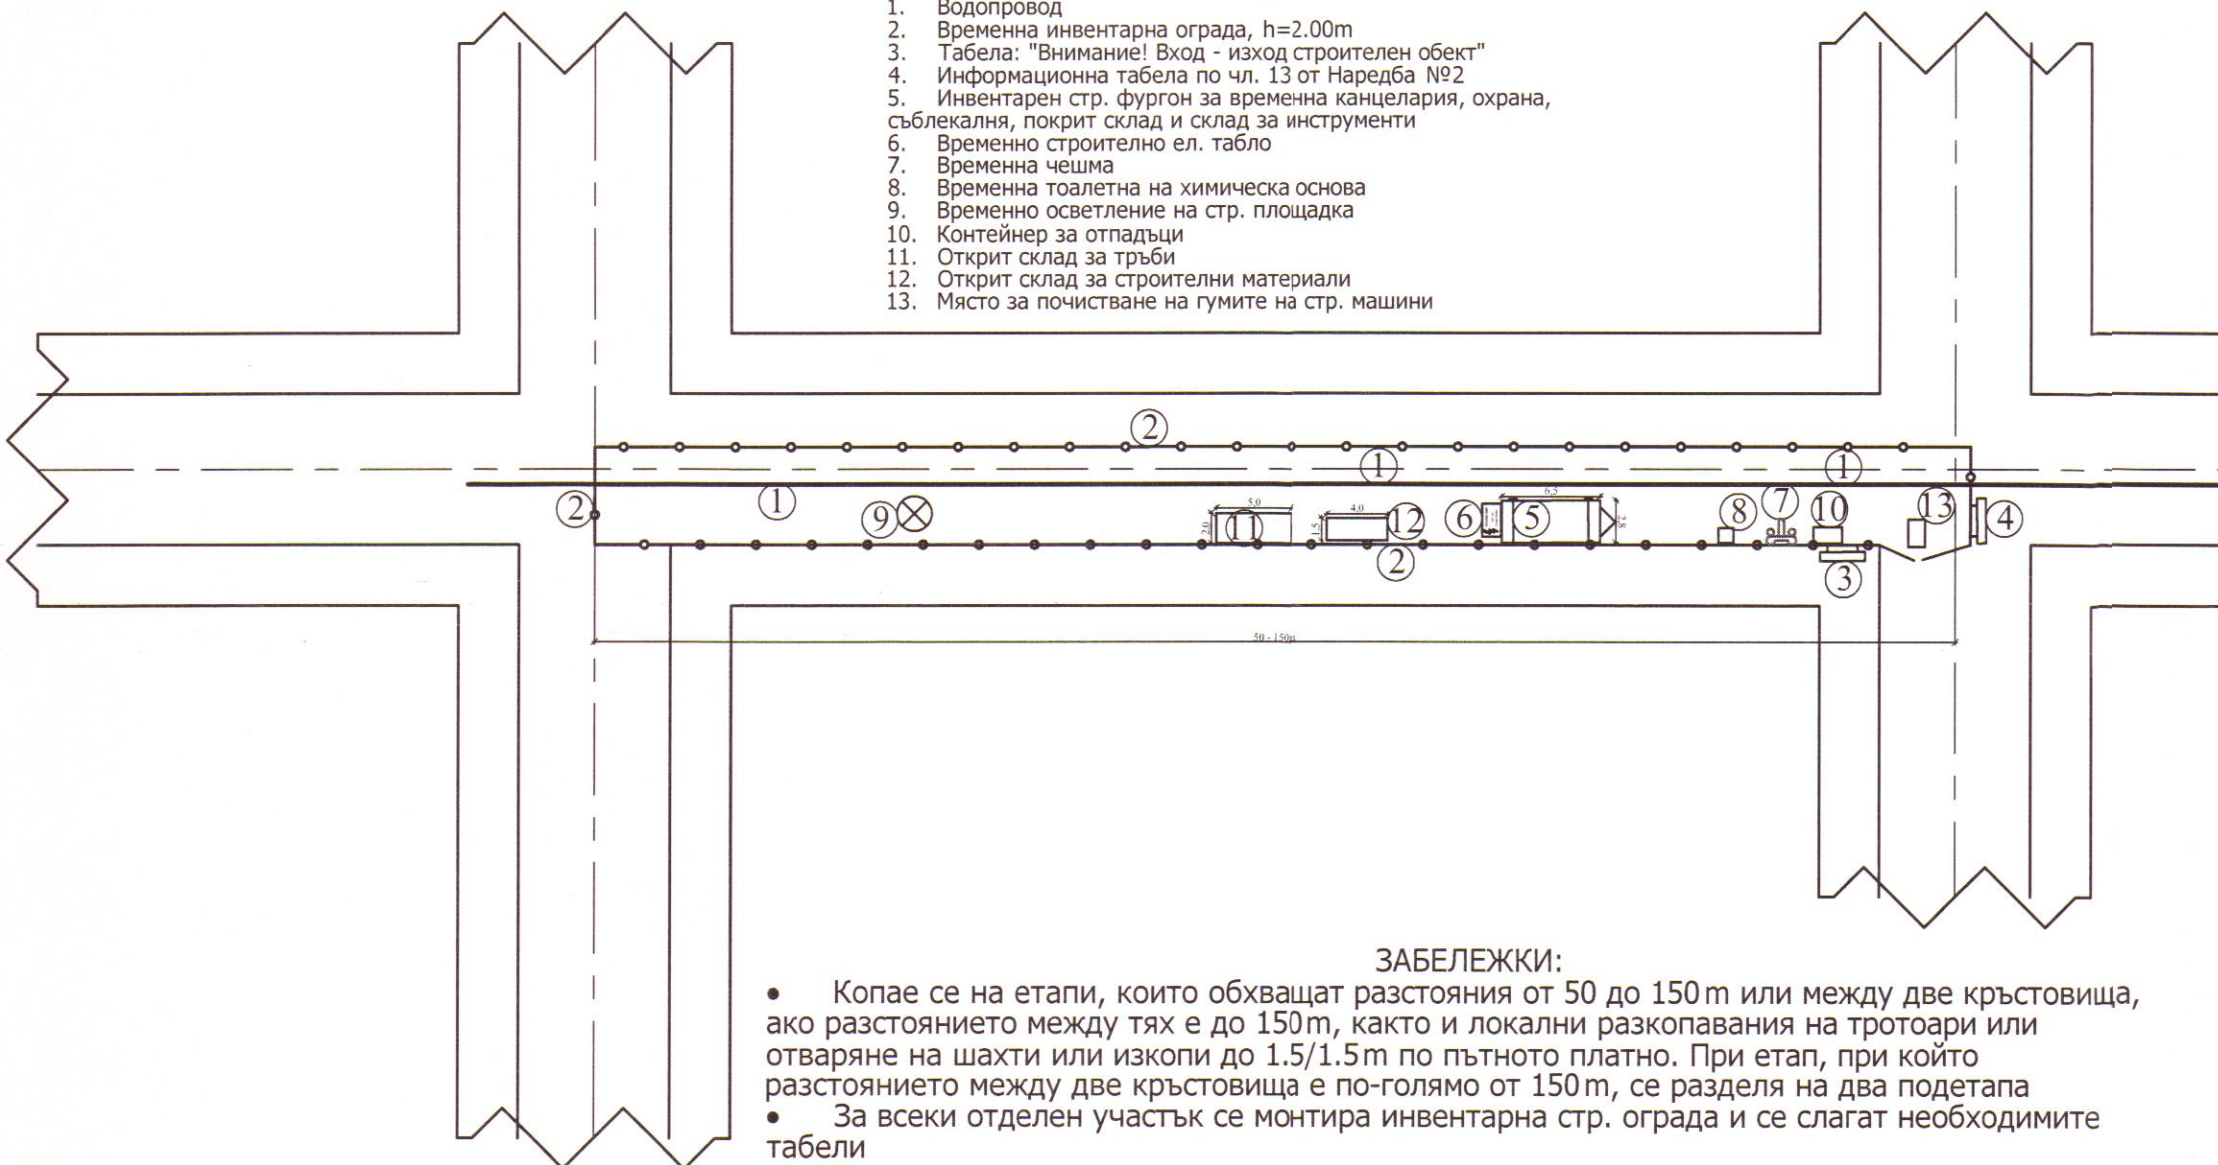

ЗАБЕЛЕЖКИ:

- Копае се на етапи, които обхващат разстояния от 50 до 150 m или между две кръстовища, ако разстоянието между тях е до 150 m, както и локални разкопавания на тротоари или отваряне на шахти или изкопи до 1.5/1.5 m по пътното платно. При етап, при който разстоянието между две кръстовища е по-голямо от 150 m, се разделя на два подетапа
- За всеки отделен участък се монтира инвентарна стр. ограда и се слагат необходимите табели
- Фургонът и временните складове се местят в отделните участъци
- Материалите се доставят на място
- Дълготрайността на изпълнение на един такъв етап ще трае в порядъка на 2 до 7 денонощия

ЗАБЕЛЕЖКИ:

1. Водопроводът ще се реконструира и ще се подменя вътрешната водопроводна мрежа според изискванията на всички нормативни документи, действащи в момента, а също и мерките за осигуряване на безопасност и здраве при изпълнение на СМР, приложени към записката
2. Преди започване на строителството, Възложителят да предостави на Изпълнителя скица на площадката с нанесени върху нея подземни и надземни комуникации. Ако има такива, които пречат на новото строителство, то те следва да бъдат изместени или демонтирани. Да се следи за неизвестни комуникации
3. По време на реконструкцията да се използват предвидените ВиК връзки за временно водоснабдяване и канализация
4. Всички лица, заети в строителството на обекта, да са оборудвани с лични предпазни средства и подходящо облекло
5. Мястото и начина на временното ел. захранване да се изпълни съгласно становище на енергоразпределителното дружество "Енерго Про" ЕАД. Електрическите кабели за временно захранване и осветление да се положат в предпазни тръби

"КООРДИНАТИ ГРУП 2003" - гр. Бургас
консултант в проектирането и строителството
Лиценз № ЛК - 000097 / 08.07.2014 год.
Съгласувано на год.
Прокурист:
Инж. Иван Вичев Колев

"КООРДИНАТИ ГРУП 2003" ООД - гр. Бургас
консултант в проектирането и строителството
ПФЛ по част "КОНСТРУКЦИИ"
Дата: 24-10-2016 год.
Подпис:
Инж. И. В. Колев

"КООРДИНАТИ ГРУП 2003" - гр. Бургас
консултант в проектирането и строителството
Лиценз № ЛК - 000097 / 08.07.2014 год.
Подпис на ВЪЗЛОЖИТЕЛЯ
съгласно изискванията на чл. 139, ал. 3
от Закона за устройство на територията



ВЪЗЛОЖИТЕЛ: Община Малко Търново
CLIENT

ИНВЕСТИЦИОНЕН ПРОЕКТ-ФАЗА ТП
INVESTMENT PROJECT - STAGE WORKING PROJECT

Реконструкция на компрометирани
участъци от водопроводната мрежа в
с. Звездец, Общ. Малко Търново

ПРОЕКТАНТ
DESIGNER



ЧАСТ: ПБЗ
Health and safety plan

Водещ проектант инж. А. Харизанова

ИМЕ НА ЧЕРТЕЖ
DRAWING NAME Строителен ситуационен план

ДАТА DATE	07.2016	МАЩАБ SCALE	Схема Scheme	ЧЕРТЕЖ № DRAWING NUMBER	1/5
--------------	---------	----------------	-----------------	----------------------------	-----