


ОЗНАЧЕНИЯ:

1. Водопровод
2. Временна инвентарна ограда, h=2.00m
3. Табела: "Внимание! Вход - изход строителен обект"
4. Информационна табела по чл. 13 от Наредба №2
5. Временна рампа
6. Инвентарна стълба за слизане в строителния изкоп
7. Багер
8. Самосвал
9. Укрепване
10. Временно осветление на строителната площадка
11. Сигналист
12. Място за почистване на гумите на строителните машини

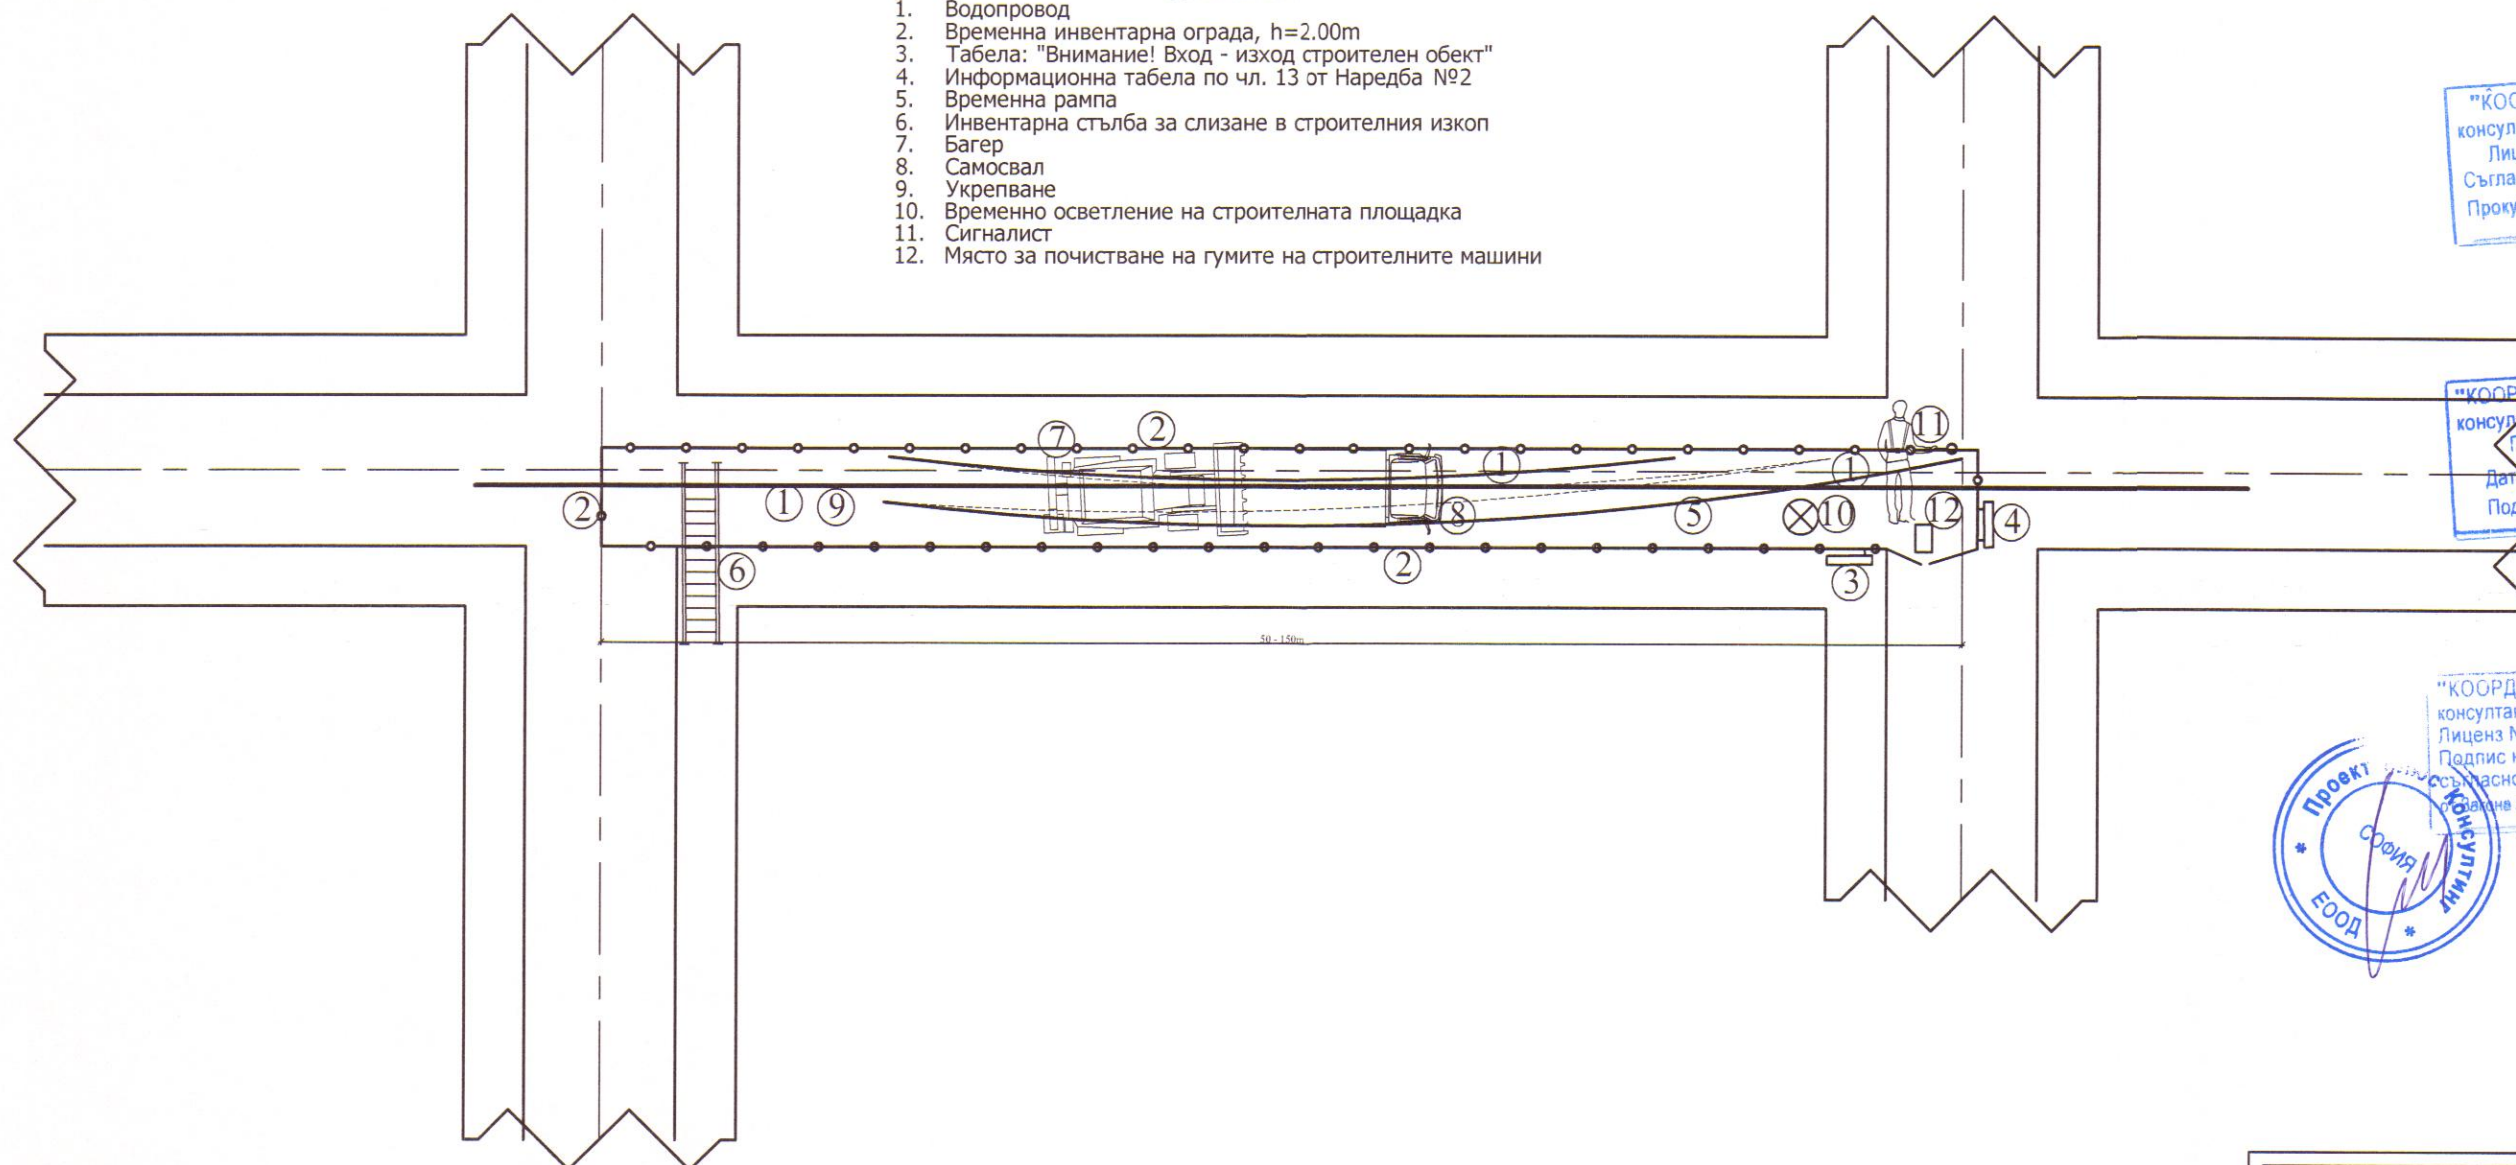

ЗАБЕЛЕЖКИ:

1. Изкопните работи и укрепването в близост до регулационните линии и съществуващи сгради да се извършват под непосредственото ръководство и наблюдение на опитен технически ръководител в присъствието на КБЗ. Да не се започват изкопни работи преди да са взети мерки за укрепване на строителния изкоп по изготвен конструктивен проект
2. Преди започване на работа на обекта, всички работници да бъдат инструктирани относно изискванията за безопасност и здраве съгласно Наредба №2 от 2004г.
3. Всички подземни проводни, преминаващи през петното, да се изключат преди започване на изкопните работи. Преди започване на изкопни работи, да се трасират всякакви преминаващи ел. трасета
4. Механизираният изкоп да се извърши при сухо време под непрекъснатия контрол на техническия ръководител на обекта. Работниците слизат в изкопа по стълба с парапет
5. Да се спазват наклоните на временните изкопи при ненатоварена берма, дадени от проектанта - геолог. Да не се излиза извън очертанията на строителния терен и строителната ограда
6. Забранява се струпването на земни маси извън ограничението на строителната площадка. Сигналист да следи опасната зона в близост до багера да бъде свободна от хора
7. Копае се и се извозва пръст на удължен работен ден - само по светло!
8. Преди напускане на строителната площадка, строителната механизация да се почисти добре. Унищожената пътна настилка да се възстанови незабавно!
9. Земякопна машина с обратна лопата ще копае и ще товари на самосвали горния пласт
10. Работниците, извършващи почистване на площадката, да бъдат инструктирани за този вид работа!
11. Изкопът задължително да е ограден (безопасен) и по време на изкопните работи!

"КООРДИНАТИ ГРУП 2003" - гр. Бургас
консултант в проектирането и строителството
Лиценз № ЛК - 000097 / 08.07.2014 год.
Съгласувано на 24-10-2016 год.
Прокурист: (инж. Иван Нинев Кочев)



"КООРДИНАТИ ГРУП 2003" ООД - гр. Бургас
консултант в проектирането и строителството
ПФЛ по част "КОНСТРУКЦИИ"
Дата: 24-10-2016 год.
Подпис: (инж. И. Нинев Кочев)

"КООРДИНАТИ ГРУП 2003" - гр. Бургас
консултант в проектирането и строителството
Лиценз № ЛК - 000097 / 08.07.2014 год.
Подпис на ВЪЗЛОЖИТЕЛЯ



ВЪЗЛОЖИТЕЛ: Община Малко Търново
CLIENT

ИНВЕСТИЦИОНЕН ПРОЕКТ-ФАЗА ТП
INVESTMENT PROJECT - STAGE WORKING PROJECT

Реконструкция на компрометирани
участъци от водопроводната мрежа в
с. Звездец, Общ. Малко Търново

ЧАСТ: ПБЗ Health and safety plan	ПРОЕКТАНТ DESIGNER
	КАМАРИНА ИНЖЕНЕРИТЕ ДИМИТЪР ТИМОТЕЙ ПРОЕКТИРАНЕ ПЪЛНА ПРОЕКТАНТСКА ПРАВОСПОСОБНОСТ Регистрационен № 13986 инж. ЙОРДАН ГУМЕНОВ СТАНУЛОВ Подпис: (инж. Йордан Гуменов Станулов)

Водещ проектант	инж. А. Харизанова
ИМЕ НА ЧЕРТЕЖ DRAWING NAME	Укрепване; Изкопни работи; Нулев цикъл

ДАТА DATE	07.2016	МАЩАБ SCALE	Схема Scheme	ЧЕРТЕЖ № DRAWING NUMBER	2/5
--------------	---------	----------------	-----------------	----------------------------	-----