


ОЗНАЧЕНИЯ:

1. Водопровод
2. Временна инвентарна ограда, h=2.00m
3. Табела: "Внимание! Вход - изход строителен обект"
4. Информационна табела по чл. 13 от Наредба №2
5. Трасиране на водопровода и даване на стр. линия
6. Очертаване на съществуващи подземни комуникации
7. Направа на ръчен изкоп около съществуващите проводни и механизирани - там, където условията позволяват
8. Полагане на тръбите на външния водопровод
9. Свързване на новия клон със съществуващата водопроводна мрежа
10. Засипване на изкопите до проектната кота със земна почва и трамбоване през 20cm с пневматична трамбовка

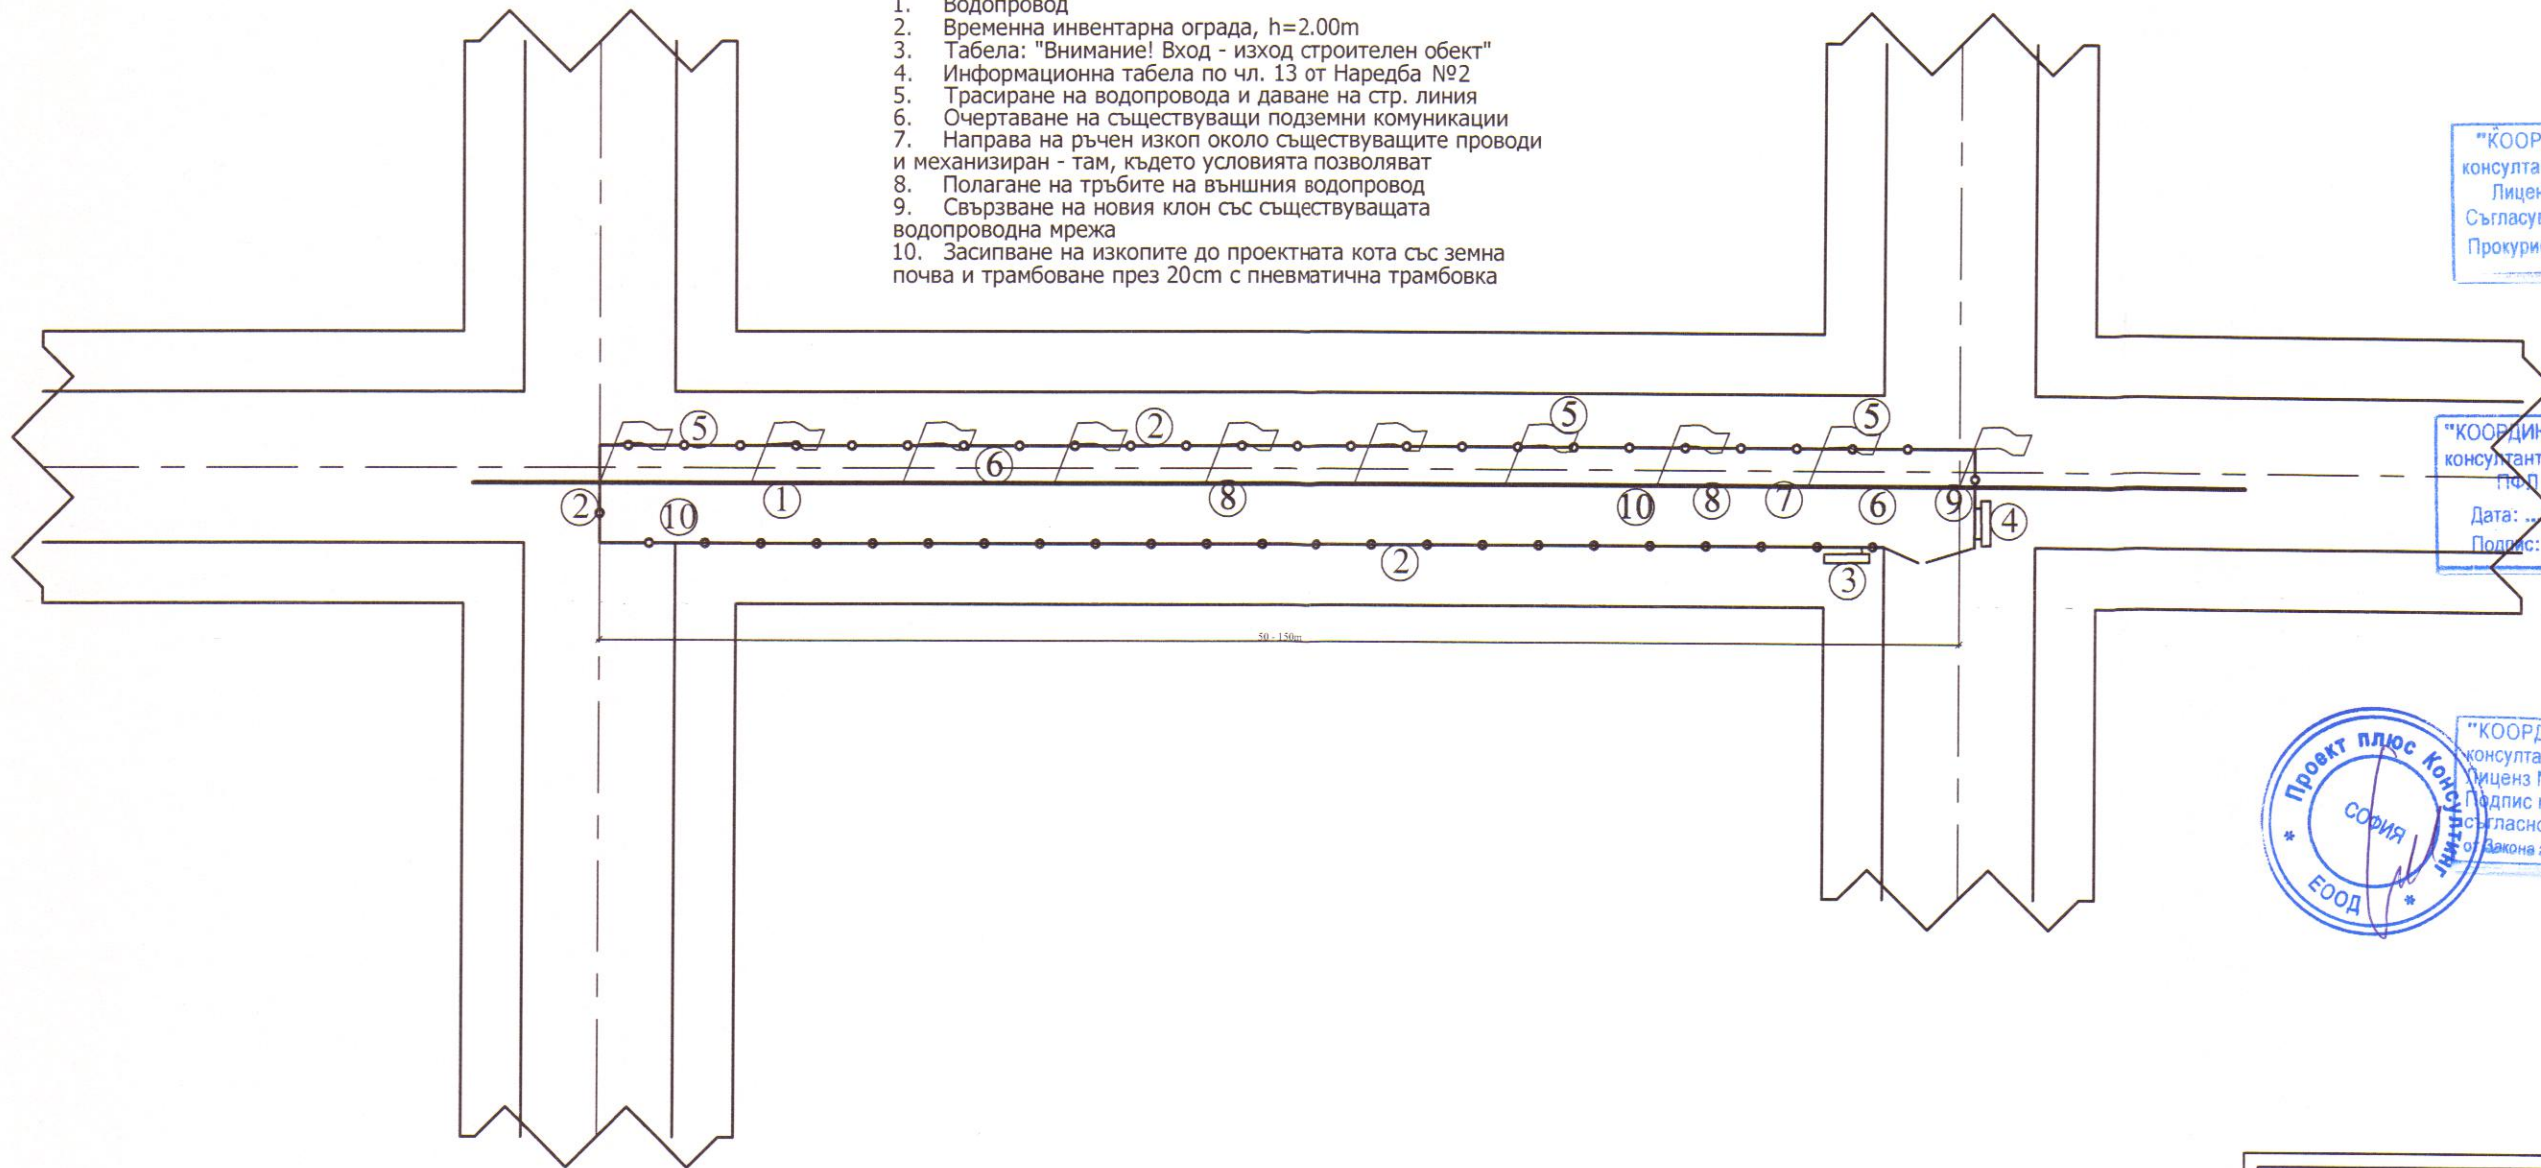

"КООРДИНАТИ ГРУП 2003" - гр. Бургас
консултант в проектирането и строителството
Лиценз № ЛК - 000097 / 08.07.2014 год.
Съгласувано на ... 2.4.10.2016 год.
Прокурист: ...
Илиян Иванков



"КООРДИНАТИ ГРУП 2003" ООД - гр. Бургас
консултант в проектирането и строителството
ПФП по част "КОНСТРУКЦИИ"
Дата: ... 2.4.10.2016 год.
Подпис: ...
Илиян И. В. Кривев



"КООРДИНАТИ ГРУП 2003" - гр. Бургас
консултант в проектирането и строителството
Лиценз № ЛК - 000097 / 08.07.2014 год.
Подпис на ВЪЗЛОЖИТЕЛЯ
Съгласно изисванията на чл. 14, ал. 3
от Закона за устройство на територията



ЗАБЕЛЕЖКИ:

1. По време на реконструкцията и подмяната на водопровода, техническият ръководител да разработи мероприятия за безопасна работа на работниците и строителната механизация
2. Местата за монтаж да се уточнят и да се актуализира строителната схема
3. На добре видими места, съгласувани с координатора по БЗ да се окачат инструкции по видове СМР, разработени от Строителя за безопасното им извършване
4. Абсолютно се забранява разграждането на строителната площадка до края на строителството
5. Преди монтажа и демонтажа на скеле техническият ръководител на обекта да провежда инструктаж по безопасност на труда. Състоянието на строителната механизация да се проверява от бригадира преди започване работата на всяка смяна

ВЪЗЛОЖИТЕЛ: Община Малко Търново
CLIENT

ИНВЕСТИЦИОНЕН ПРОЕКТ-ФАЗА ТП
INVESTMENT PROJECT - STAGE WORKING PROJECT

Реконструкция на компрометирани
участъци от водопроводната мрежа в
с. Звездец, Общ. Малко Търново

ЧАСТ: ПБЗ Health and safety plan	ПРОЕКТАНТ DESIGNER
	 КАМАРА НА ИНЖЕНЕРИТЕ В ИНВЕСТИЦИОННОТО ПРОЕКТИРАНЕ ПЪЛНА ПРОЕКТАНТСКА ПРАВОСПОСОБНОСТ Регистрационен № 13986 Имя: ЙОРДАН РУМЕНОВ СТАНУЛОВ Подпис: ... ВАЖИ С ВАЛИДНО УДОСТОВЕРЕНИЕ ЗА ПЪЛНА ТЕКУЩА ГОДИНА

Водещ проектант	инж. А. Харизанова
ИМЕ НА ЧЕРТЕЖ DRAWING NAME	Полагане на външен водопровод
ДАТА DATE	07.2016
МАЩАБ SCALE	Схема Scheme
ЧЕРТЕЖ № DRAWING NUMBER	3/5