


- ОЗНАЧЕНИЯ:
1. Водопровод
 2. Временна инвентарна ограда, h=2.00m
 3. Табела: "Внимание! Вход - изход строителен обект"
 4. Информационна табела по чл. 13 от Наредба №2
 5. Инвентарен строителен фургон за временна канцелария, охрана, съблекалня, покрит склад и склад за инструменти
 6. Пътеки за евакуация
 7. /а Аптечка и място за оказване на първа помощ
 8. Противопожарно табло

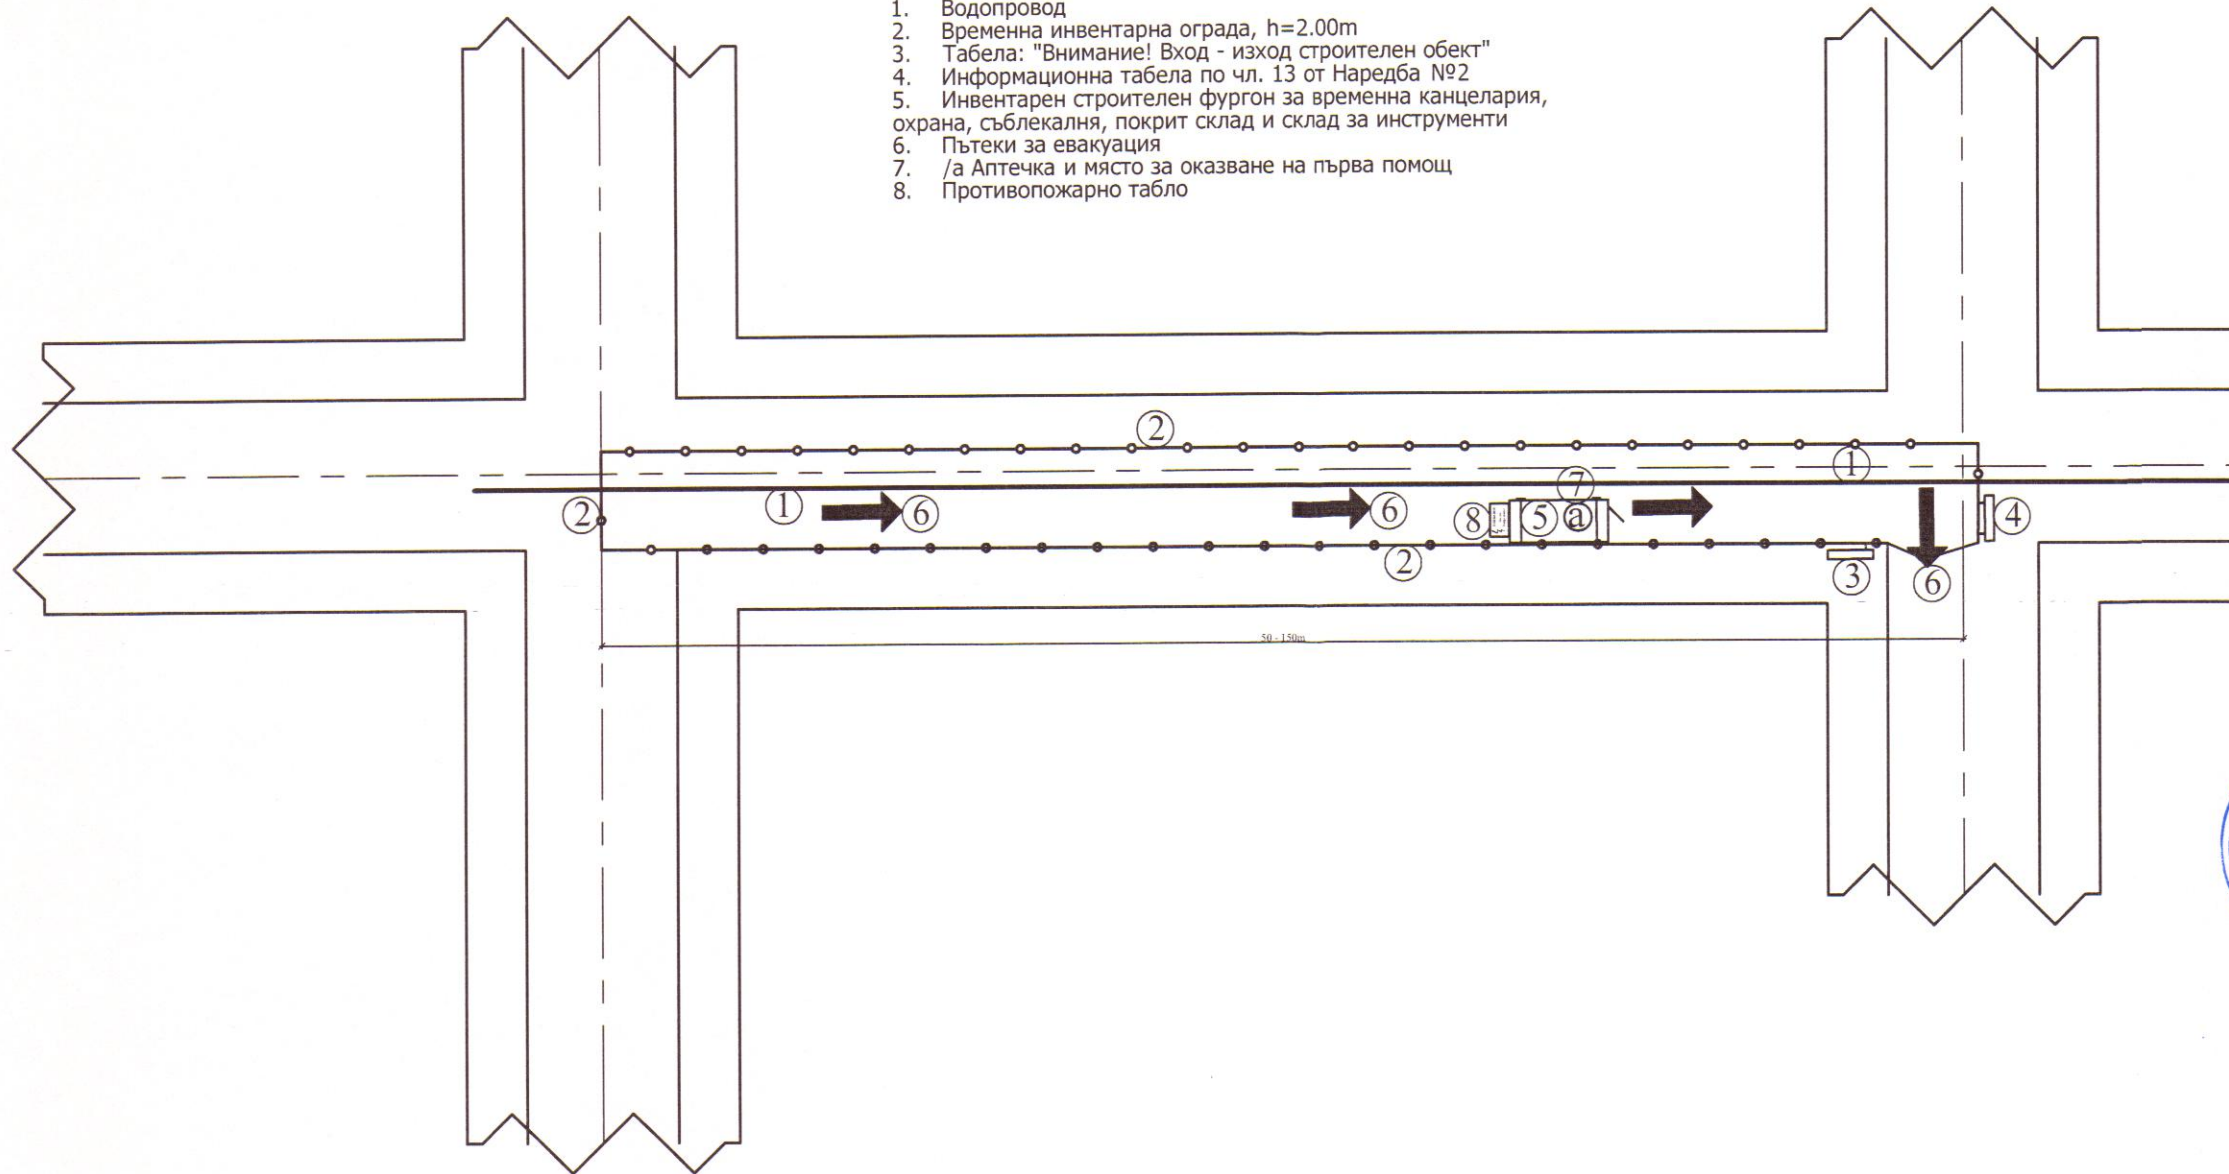

"КООРДИНАТИ ГРУП 2003" - гр. Бургас
консултант в проектирането и строителството
Лиценз № ЛК - 000097 / 08.07.2014 год.
Съгласувано на 24-10-2016 год.
Прокурист: *инж. Иван Винев Колев*

"КООРДИНАТИ ГРУП 2003" ООД - гр. Бургас
консултант в проектирането и строителството
ПФЛ по част "КОНСТРУКЦИИ"
Дата: 24-10-2016 год.
Подпис: *инж. И. Винев Колев*

КООРДИНАТИ ГРУП 2003" ООД - гр. Бургас
консултант в проектирането и строителството
Лиценз № ЛК - 000097 / 08.07.2014 год.
Подпис на ВЪЗЛОЖИТЕЛЯ
съгласно изискванията на чл. 139, ал. 1
от Закона за устройство на територията.
инж. И. Винев Колев



ЗАБЕЛЕЖКИ:

1. Координаторът по БЗ ще бъде отговорен да изисква и постоянно да наблюдава и проверява за наличието на табели по чл. 65/2 от Наредба №2, поставени на съответните места, а също и:
 - Табела: "Внимание! Вход - изход строителен обект"
 - Предупреждаващ знак: "Опасност от електрически ток"
 - Задължаващ знак: "Трябва да се носи защитна каска"
 - Указателен знак: "Аварийен изход"
 - Указателен знак: "Пожарогасител"
 - Допълнителен информационен знак: "Посока към противопожарното оборудване"
2. Знаците и табелите да бъдат изработени и монтирани съгласно изискванията на Наредба № РД-07-8/ДВ бр.3/13.01.2009г. за минималните изисквания за знаци и сигнали за безопасност и/или здраве по време на работа. По преценка на КБЗ могат да се монтират и други знаци и табели, свързани със специфични рискове, както и да се укаже начин на сигнализация

ВЪЗЛОЖИТЕЛ: Община Малко Търново
CLIENT

ИНВЕСТИЦИОНЕН ПРОЕКТ-ФАЗА ТП
INVESTMENT PROJECT - STAGE WORKING PROJECT

Реконструкция на компрометирани
участъци от водопроводната мрежа в
с. Звездец, Общ. Малко Търново

ЧАСТ: ПБЗ Health and safety plan	ПРОЕКТАНТ DESIGNER  КАМАРА НА ИНЖЕНЕРИТЕ В ИНВЕСТИЦИОННОТО ПРОЕКТИРАНЕ ПЪЛНА ПРОЕКТАНТСКА ПРАВОСПОСОБНОСТ Регистрационен № 13986 инж. ЙОРДАН РУМЕНОВ СТАНУЛОВ Подпис: <i>инж. Йордан Руменов Станулов</i> ВАЖИ С ВАЛИДНО УДОСТОВЕРЕНИЕ ЗА ППЗ ЗА ТЕКУЩАТА ГОДИНА				
	Водещ проектант: инж. А. Харизанова <i>инж. А. Харизанова</i>				
	ИМЕ НА ЧЕРТЕЖ DRAWING NAME: Ликвидиране на пожари и аварии				
	ДАТА DATE: 07.2016	МАЩАБ SCALE:	Схема Scheme	ЧЕРТЕЖ № DRAWING NUMBER: 4/5	