


- ОЗНАЧЕНИЯ:
1. Водопровод
 2. Временна инвентарна ограда, h=2.00m
 3. Табела: "Внимание! Вход - изход строителен обект"
 4. Информационна табела по чл. 13 от Наредба №2
 5. Временна рампа
 6. Инвентарна стълба за слизане в строителния изкоп
 7. Багер
 8. Работна площадка
 9. Работници
 10. Места със специфични рискове
 11. Предупредителни знаци

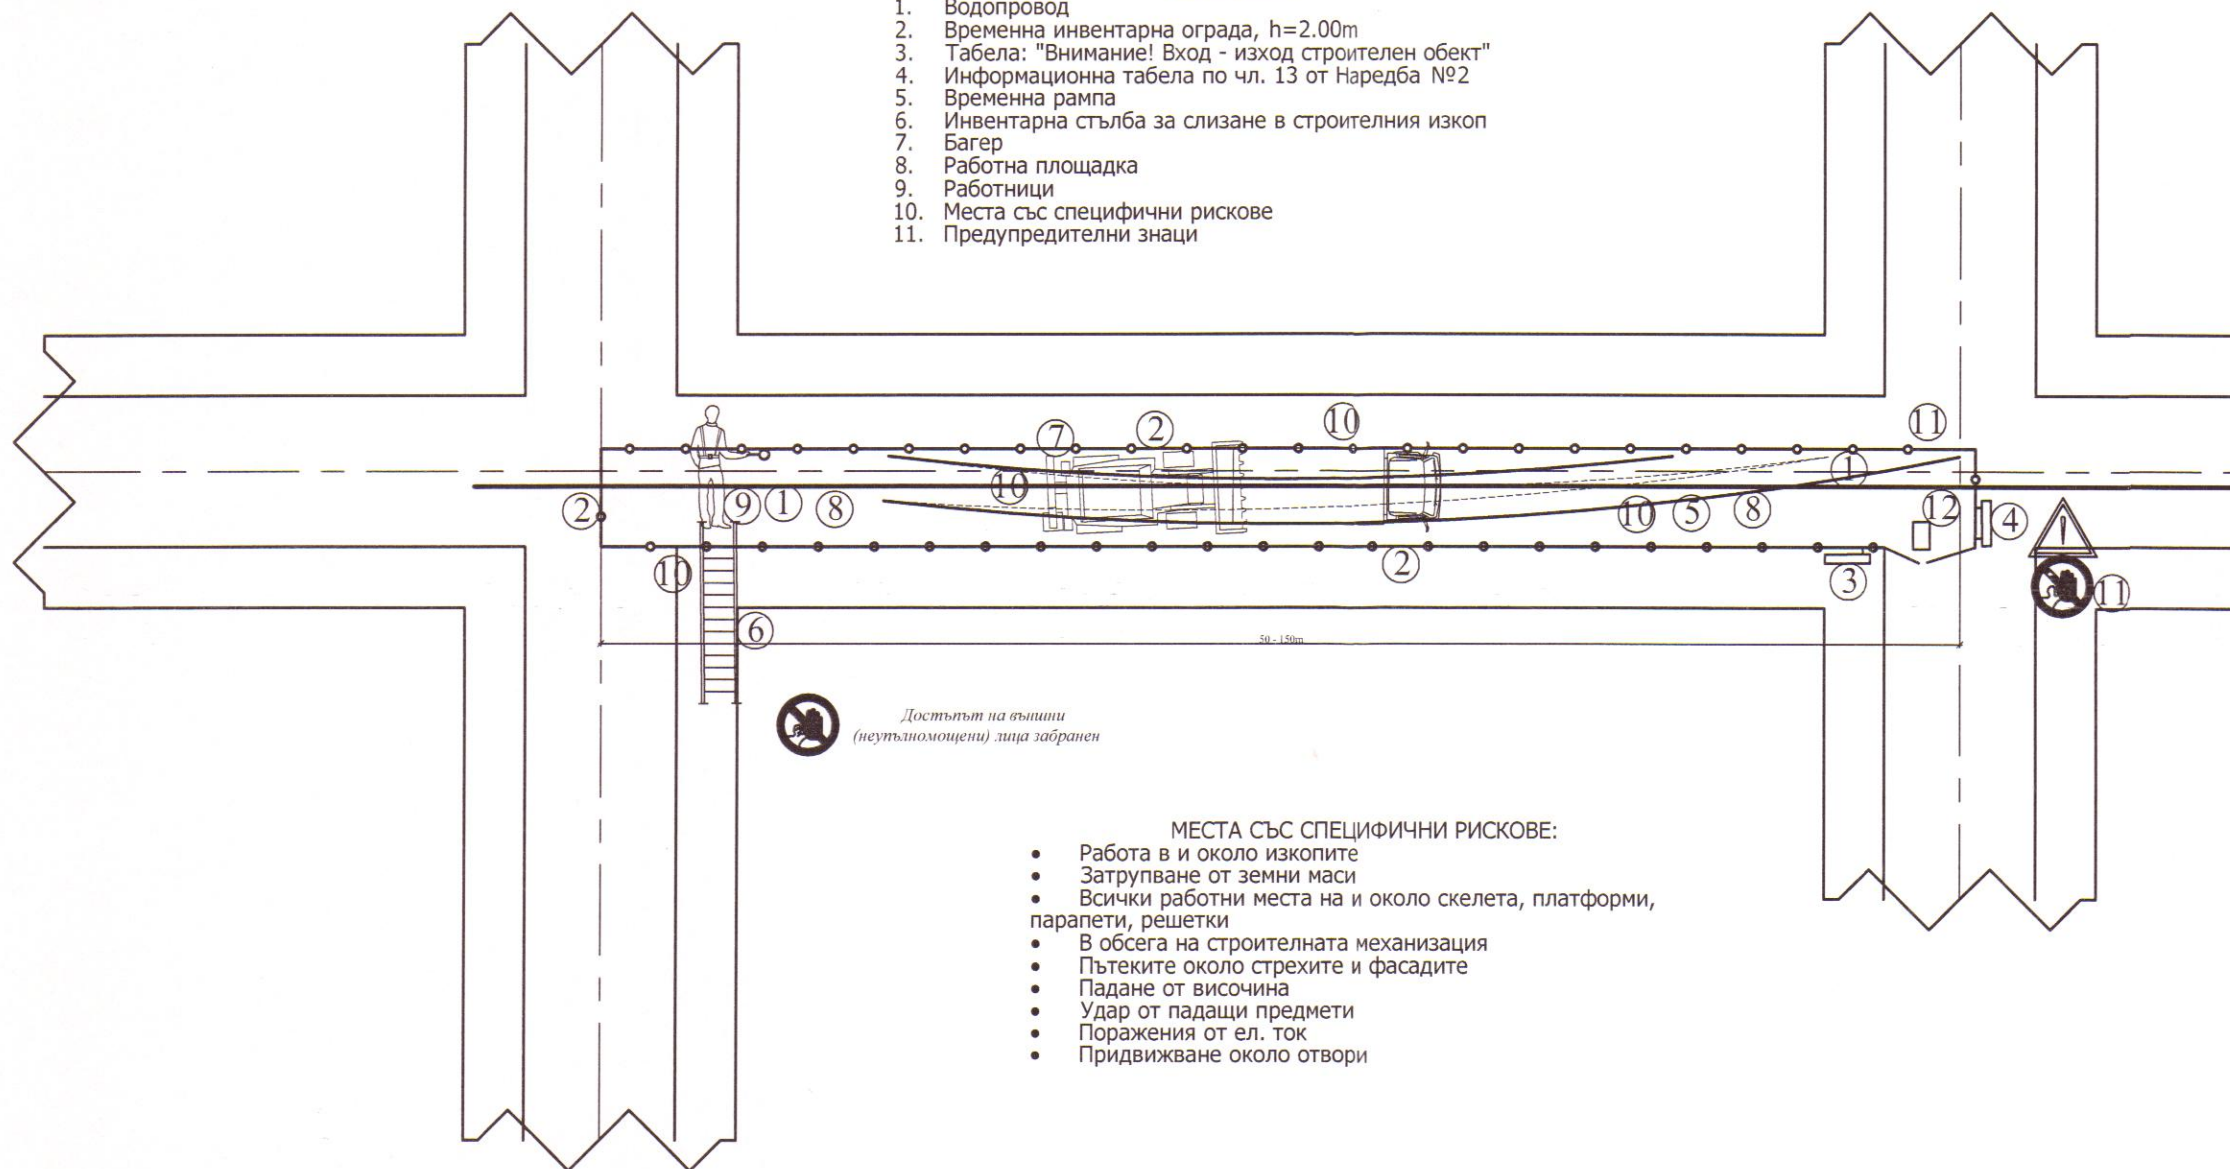

- МЕСТА СЪС СПЕЦИФИЧНИ РИСКОВЕ:
- Работа в и около изкопите
 - Затрупване от земни маси
 - Всички работни места на и около скелета, платформи, парапети, решетки
 - В обсега на строителната механизация
 - Пътеките около стрехите и фасадите
 - Падане от височина
 - Удар от падащи предмети
 - Поражения от ел. ток
 - Придвижване около отвори

ЗАБЕЛЕЖКИ:

1. Да не се превишава допустимото натоварване на скелето
2. Забранява се преместване на двураменната стълба чрез усилието на намиращия се върху нея работник ("ходене" със стълбата)
3. Използването на преносими стълби да става само за извършване на краткотрайни строително - монтажни работи и то само в случай, че използването на скеле, платформа или друго съоръжение не е възможно или не е целесъобразно
4. Съхраняването на преносимите стълби да става по начин, предпазващ ги от механични повреди и неблагоприятни атмосферни условия
5. Използване на чанта, закачена на колана или носена през рамо за пренасяне на инструменти или други леки предмети
6. Определяне на лице, което да осъществява контрол и да извършва поддържане на преносимите стълби
7. Използване на ЛПС и предпазно облекло
8. На оградата да се монтира информационна табела съгласно Наредба №2, както и "Вход за външни лица и лица без лични предпазни средства - строго забранен!"
9. Ел. кабелите за временно захранване и осветление да се положат в предпазни тръби
10. Абсолютно се забранява разграждането на строителната площадка до края на строителството
11. Преди монтажа и демонтажа на скеле, техническият ръководител на обекта да провежда инструктаж по безопасност на труда. Състоянието на скелето, платформите и люлките да се проверява от бригадира преди започване работата на всяка смяна
12. Работните площадки да се обезопасят с парапет
13. Преди започване на работа всички изпълнители следва да са запознати с плана, с извършващите се СМР от други подизпълнители, съгласно одобрен график, като стриктно се спазват изискванията по безопасност и противопожарна охрана и за целта се подписват декларации

"КООРДИНАТИ ГРУП 2003" - гр. Бургас
консултант в проектирането и строителството
Лиценз № ЛК - 000097 / 08.07.2014 год.
Съгласувано на 24.10.2016 год.
Прокурор: _____
инж. Иван Паша Калев

"КООРДИНАТИ ГРУП 2003" ООД - гр. Бургас
консултант в проектирането и строителството
ПФЛ по част "КОНСТРУКЦИИ" ООД
Дата: 24.10.2016 год.
Подпис: _____
инж. И. П. Калев



ВЪЗЛОЖИТЕЛ: Община Малко Търново CLIENT					
ИНВЕСТИЦИОНЕН ПРОЕКТ-ФАЗА ТП INVESTMENT PROJECT - STAGE WORKING PROJECT					
Реконструкция на компрометирани участъци от водопроводната мрежа в с. Звездец, Общ. Малко Търново					
ЧАСТ: ПБЗ Health and safety plan	ПРОЕКТАНТ DESIGNER КАМАРА НА ИНЖЕНЕРИТЕ В ИНВЕСТИЦИОННОТО ПРОЕКТИРАНЕ ПЪЛНА ПРОЕКТАНТСКА ПРАВОСПОСОБНОСТ Регистрационен № 13986 Секция: ТСТС Част на проекта: по удостоверение за ПП инж. ЙОРДАН РУМЕНОВ СТАНУЛОВ Подпис: _____ ВАЛИДНО УДОСТОВЕРЕНИЕ ЗА ПП ЗА ТЕКУЩАТА ГОДИНА				
	Водещ проектант: инж. А. Харизанова				
ИМЕ НА ЧЕРТЕЖ DRAWING NAME		Места със специфични рискове			
ДАТА DATE	07.2016	МАЩАБ SCALE	Схема Scheme	ЧЕРТЕЖ № DRAWING NUMBER	5/5