


ПРИЛОЖЕНИЕ 54 – ТИП 1 – Схема на работен участък в/у едната пътна лента с дължина по голяма от 50м в прав участък м/у две кръстовища с част от едното кръстовище.

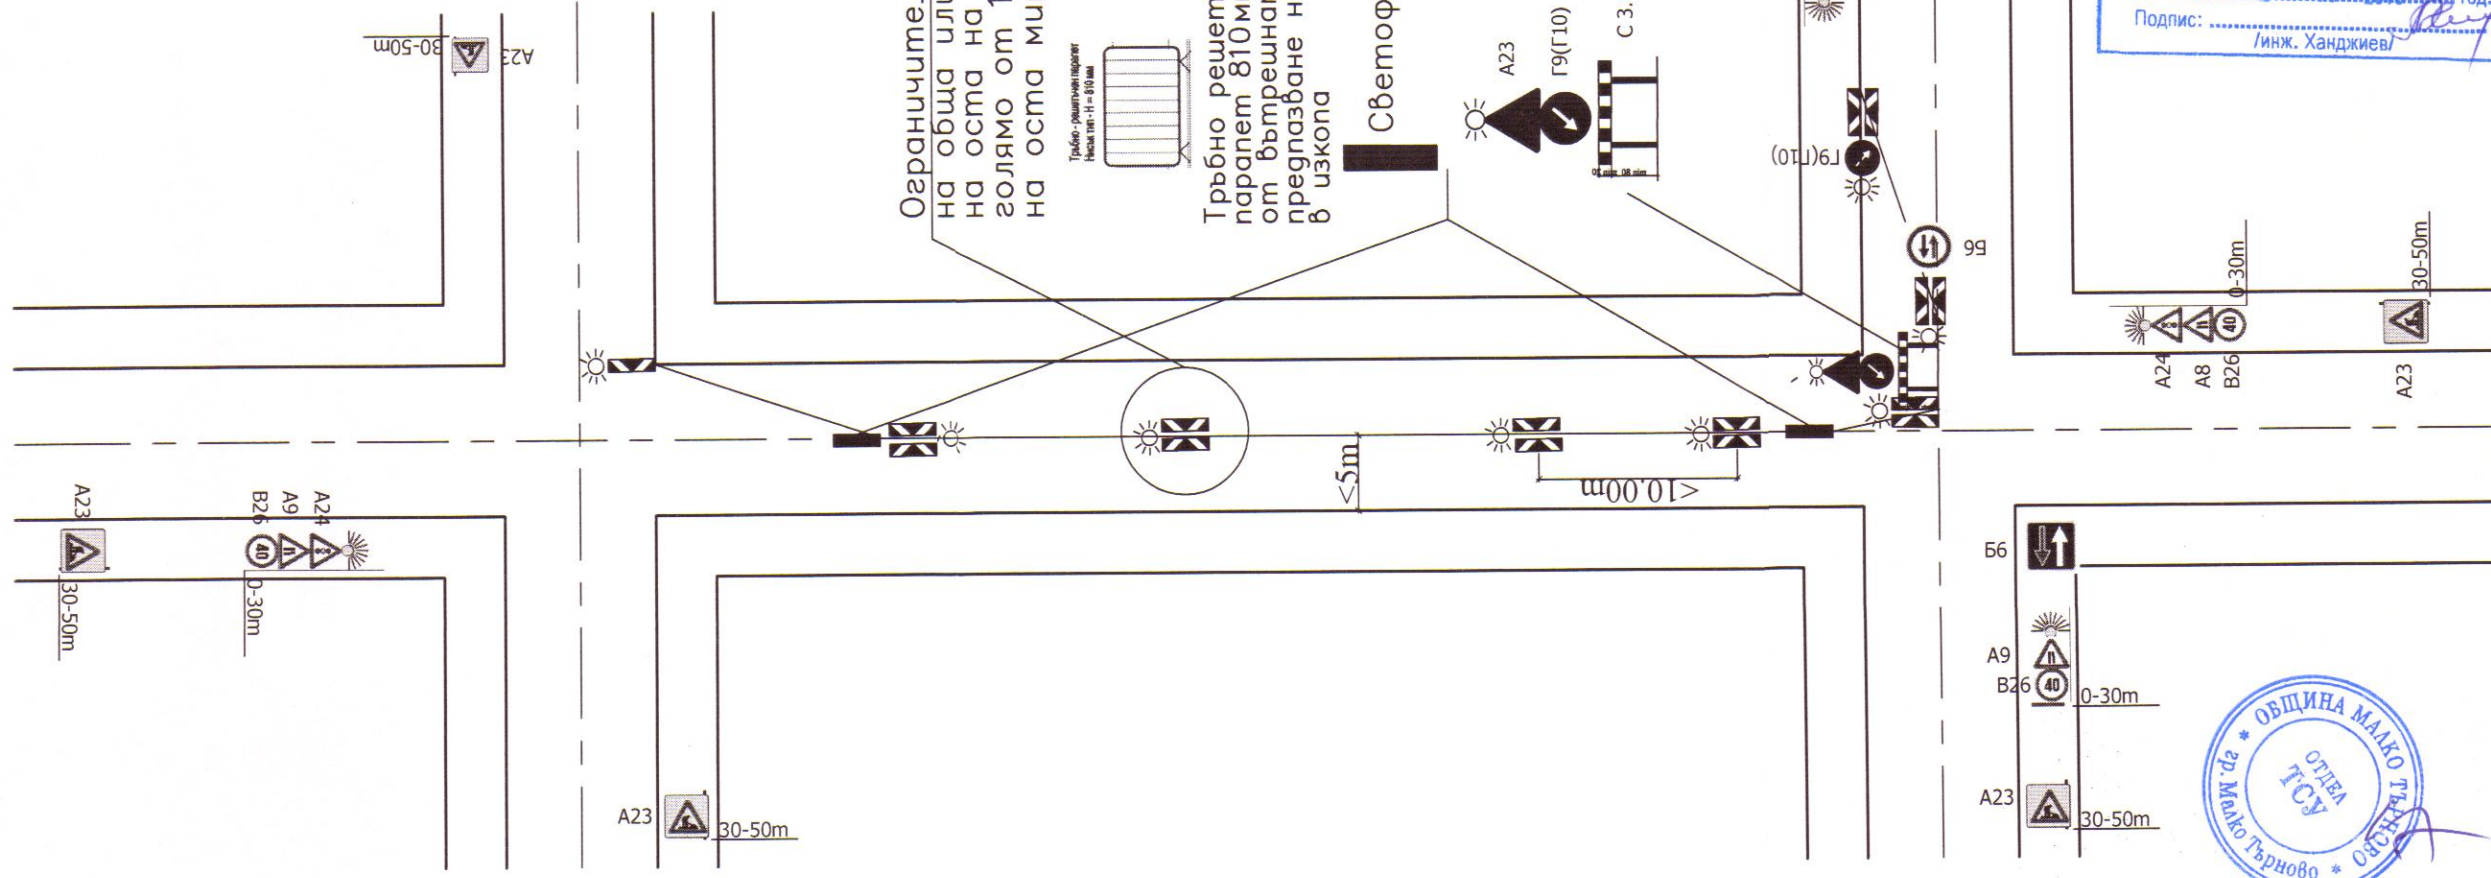

ЗАБЕЛЕЖКА:
1. При пътно платно от 10.5м (две пътни ленти с обща ширина от 7м) да се оставя свободна лента за преминаване от мин 3.5 м
2. При път с габарит от 7.5м (две пътни ленти с обща ширина от 5м) да се оставя свободна лента за преминаване от 2.5м
3. Връзките към имотите, които са разположени през оста на пътя, се изпълняват чрез сонда. Целта е да не се прекъсва възможността за преминаване по свободната лента.
4. При разкопаване на тротоара до главния изкоп с цел прокарване на водопроводна връзка към имота, над изкопа се поставя пасарелка с парпети с височина 100см за преминаване на пешеходците.

Ограничителни табели С4.3 и С4.4 на обща или отделни стойки надлъжно на оста на пътя през разстояние не по голямо от 10м, съгласно чл.45 ал.5 напреди на оста мин 4бр. на вход и 3бр. на изход.

Тръбно решетъчен парпет 810мм. по цялата дължина от вътрешната страна на тротоара за предпазване на пешеходците от навлизане в изкопа

Светофарна уредба

"КООРДИНАТИ ГРУП 2003" ООД - гр. Бургас
консултант в проектирането и строителството
Лиценс № Д-00004
Подпис: *[Signature]*
Съгласно изисванията на
от Закона за устройство на територията

"КООРДИНАТИ ГРУП 2003" ООД - гр. Бургас
консултант в проектирането и строителството
ПФЛ по част "КОНСТРУКЦИИ"
Дата: 24-10-2016
Подпис: *[Signature]*
Инж. И. З. Колев

"КООРДИНАТИ ГРУП 2003" ООД - гр. Бургас
консултант в проектирането и строителството
Лиценс № Д-00004
Съгласувано на: *[Signature]*
Прокуратор: *[Signature]*
Инж. Иван Вичев

ВЪЗЛОЖИТЕЛ: Община Малко Търново CLIENT		ИНВЕСТИЦИОНЕН ПРОЕКТ-ФАЗА ТП INVESTMENT PROJECT - STAGE WORKING PROJECT	
Реконструкция на компрометирани участъци от водопроводната мрежа в с.Звездец, Общ. Малко Търново			
ПРОЕКТАНТ DESIGNER КАМАРА НА ИНЖЕНЕРИТЕ В ИНВЕСТИЦИОННОТО ПРОЕКТИРАНЕ ПЪЛНА ПРОЕКТАНТСКА ПРАВОСПОСОБНОСТ Регистрационен № 13986 Инж. ЙОРДАН РУМЕНОВ СТАНУЛОВ Подпис: <i>[Signature]</i> ВАЛИДНО ДО ПОСЛЕДНОЕ ПРОВЕРЯВАНЕ ЗА ТП РЕКОНСТРУКЦИЯ ГОДИНА		ПРОЕКТАНТ DESIGNER инж. А. Харизанова СХЕМА НА ПРИЛОЖЕНИЕ 54 - ТИП 1 DRAWING NAME	
Водещ проектант инж. А. Харизанова		ИМЕ НА ЧЕРТЕЖ DRAWING NAME	
ДАТА DATE	07.2016	МАЩАБ SCALE	Схема scheme
ЧЕРТЕЖ № DRAWING NUMBER		1/5	

"КООРДИНАТИ ГРУП 2003" ООД - гр. Бургас
консултант в проектирането и строителството
ПФЛ по част "ПЪТНА"
Дата: 24-10-2016
Подпис: *[Signature]*
Инж. Ханджиев

ОБЩИНА МАЛКО ТЪРНОВО
ОТДЕЛ ТСУ
ОСНОВНА