



ПРИЛОЖЕНИЕ 54 - ТИП 3 - Схема на работен участък в/у едната пътна лента с дължина по-малка от 50м в кръстовище.

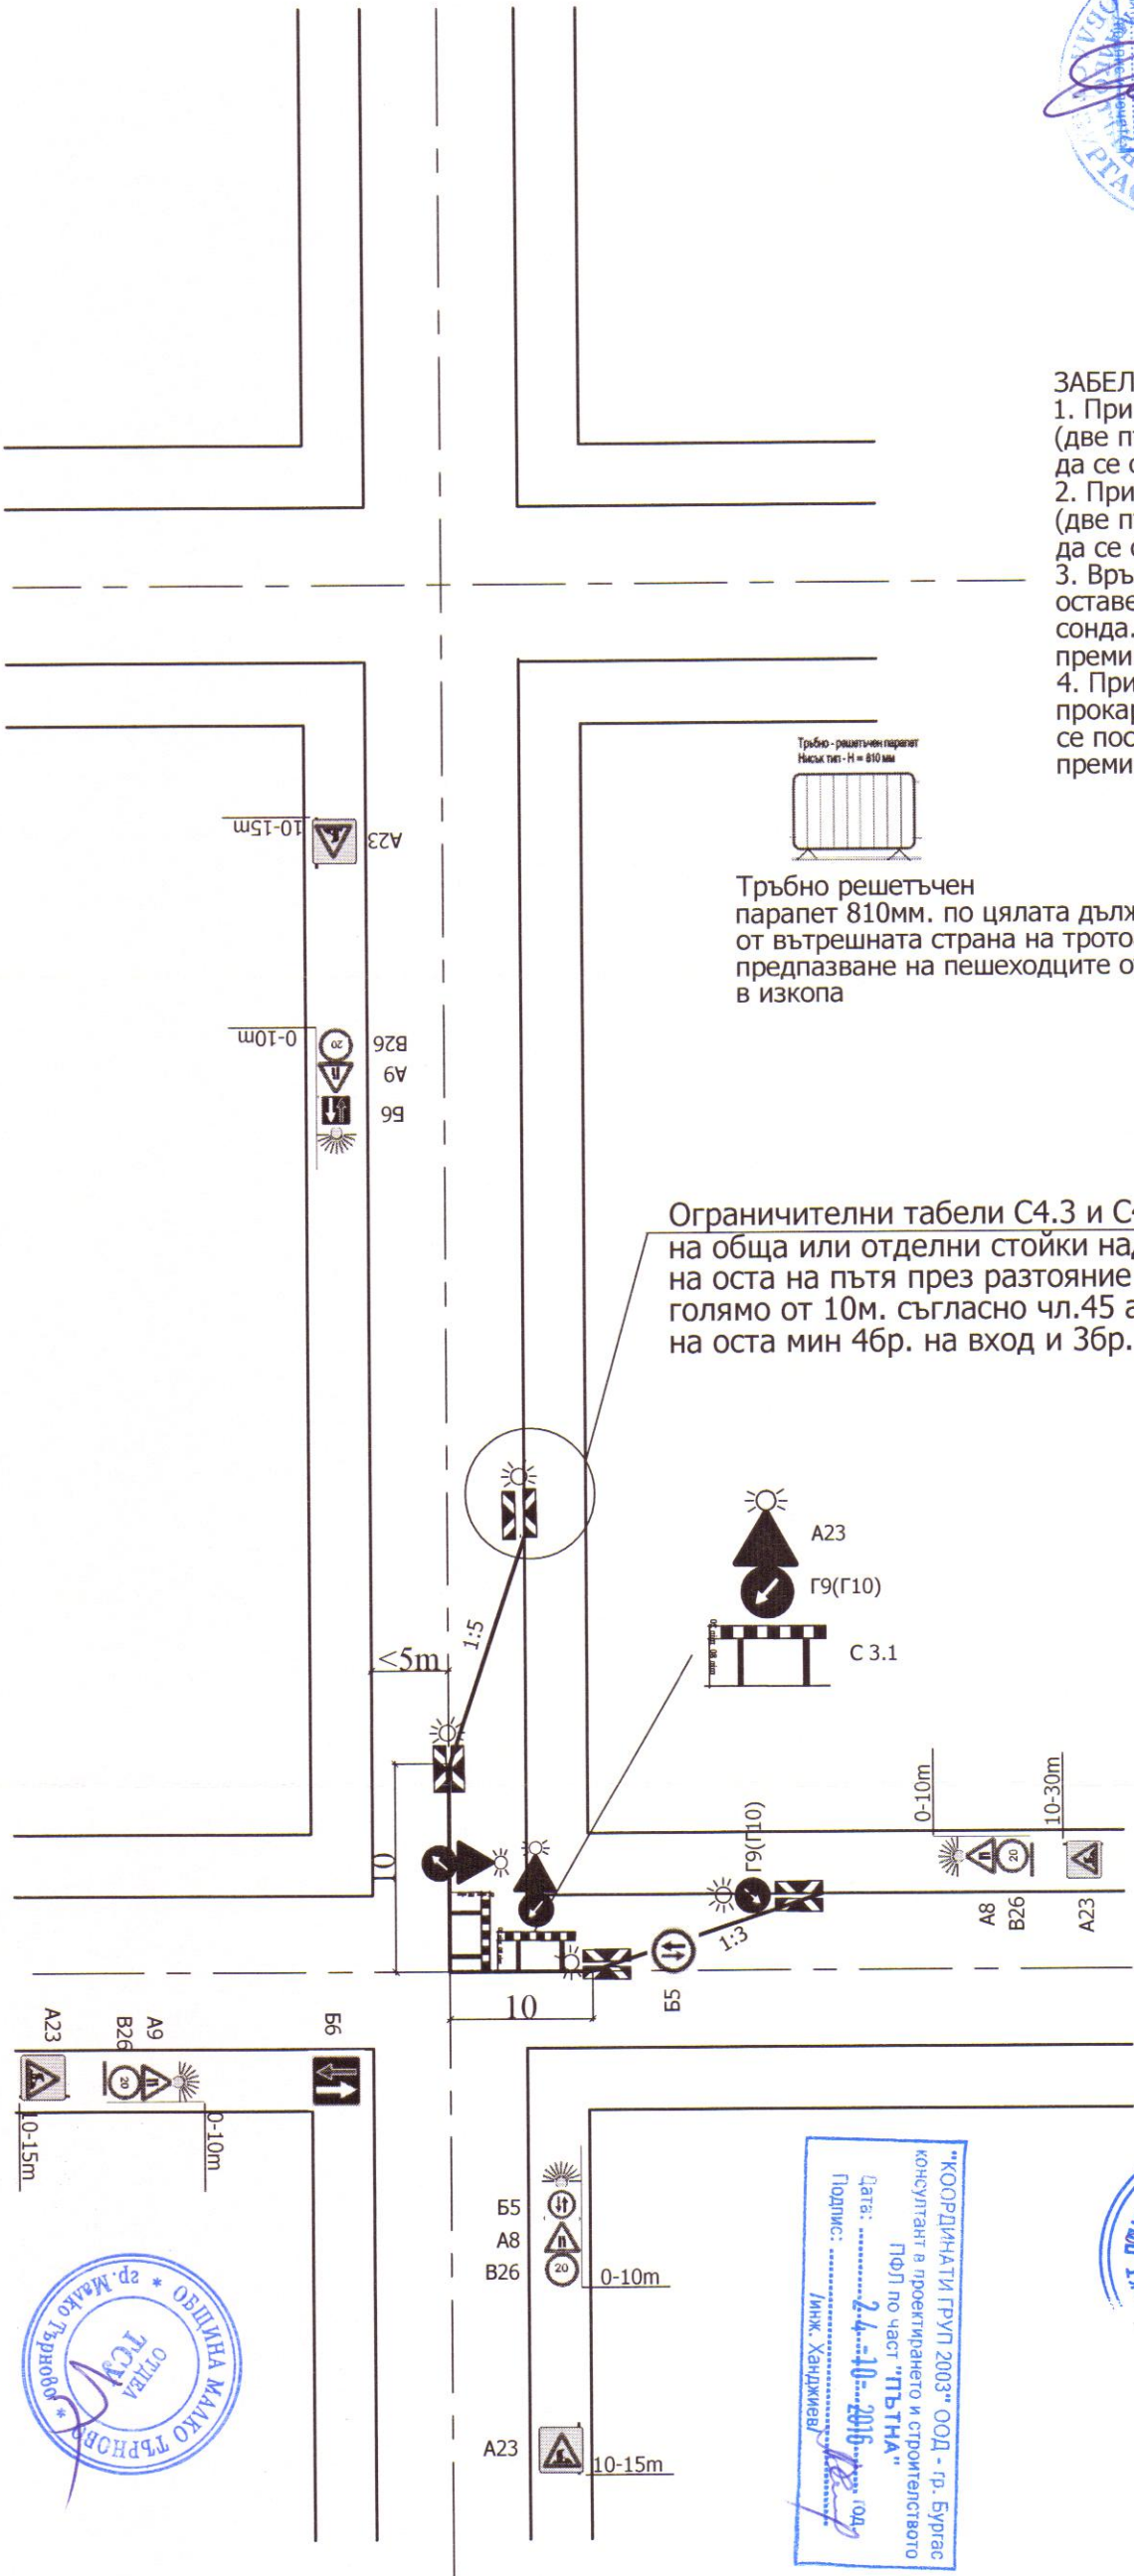

- ЗАБЕЛЕЖКА:
1. При пътно платно от 10.5м (две пътни ленти с обща ширина от 7м) да се оставя свободна лента за преминаване от мин 3.5 м
 2. При път с габарит от 7.5м (две пътни ленти с обща ширина от 5м) да се оставя свободна лента за преминиване от 2.5м
 3. Връзките към имотите, които са разположени през останената за преминаване пътна лента, се изпълняват чрез сонда. Целта е да не се прекъсва възможността за преминаване по свободната лента.
 4. При разкопаване на тротоара до главния изкоп с цел прокарване на водопроводна връзка към имота, над изкопа се поставя пасарелка с парапети с височина 100см за преминаване на пешеходците.

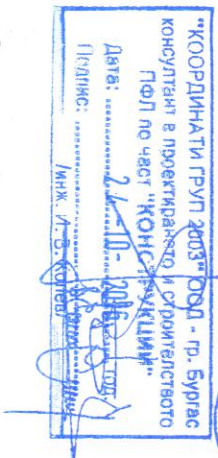

ВЪЗЛОЖИТЕЛ: Община Кубрат				
CLIENT				
ИНВЕСТИЦИОНЕН ПРОЕКТ-ФАЗА ТП				
INVESTMENT PROJECT - STAGE WORKING PROJECT				
Реконструкция на компрометирани участъци от водопроводната мрежа в с.Звездец , Общ. Малко Търново				
ЧАСТ: ВОБД Temporary traffic organization and traffic safety	ПРОЕКТАНТ DESIGNER			
	 КАМАРА НА ИНЖЕНЕРИТЕ В ИНВЕСТИЦИОННОТО ПРОЕКТИРАНЕ ПЪЛНА ПРОЕКТАНТСКА ПРАВОСПОСОБНОСТ Регистрационен № 13986 инж. ЙОРДАН РУМЕНОВ СТАНУЛОВ Подпис: _____ ВАЖИ С ВАЛИДНО УДОСТОВЕРЕНИЕ ЗА ПП ЗА ТЕКУЩАТА ГОДИНА			
Водещ проектант	инж.А.Харизанова			
ИМЕ НА ЧЕРТЕЖ DRAWING NAME	СХЕМА НА ПРИЛОЖЕНИЕ 54 - ТИП 3			
ДАТА DATE	04.2016	МАЩАБ SCALE	Схема scheme	ЧЕРТЕЖ № DRAWING NUMBER
				3/5