АП-32-[illegible]-92/
136

IV. 29

②

СК – ОПС

ИНЖЕНЕРО-ВНЕДРИТЕЛСКА ОРГАНИЗАЦИЯ

ОБЕКТ: Сграда на ЦАКИ
ПОДОБЕКТ:
Част: АРХИТЕКТУРНА
Фаза: РАБОТНА
ИНВЕСТИТОР: БАН

Бл 29

Производство
на
ПП„Успех“при ССБ
Пловдив
БДС-1104

цена 0·13 лв.
по сп. №3

①

БЪЛГАРСКА АКАДЕМИЯ НА НАУКИТЕ

Заличена информация на
основание чл. 37 от ЗОП

Зам. [illegible]

София, ноември 19..

Заличена информация на
основание чл. 37 от ЗОП

СК - О П С

ИНЖЕНЕРНО-ВНЕДРИТЕЛНА ОРГАНИЗАЦИЯ

ОБЕКТ: Сграда на ЦЛКИ

ПОДОБЕКТ:

ЧАСТ: АРХИТЕКТУРНА

ФАЗА: РАБОТНА

ИНВЕСТИТОР: БАН

ПРОЕКТАНТ: Заличена информация на
основание чл. 37 от ЗОП

Р-л група

Заличена информация на
основание чл. 37 от ЗОП

КТК: АРХ.

София, 15.08. 1985 год.

ДИРЕКТОР: И

Заличена информация на
основание чл. 37 от ЗОП

СЪДЪРЖАНИЕ

ОБЕКТ: СГРАДА НА [illegible]

I. ОБЯСНИТЕЛНА ЗАПИСКА
II. ОБЯСНИТЕЛНА ЗАПИСКА ПО БХТ и ППО
III. ЧЕРТЕЖИ

1. Ситуация
2. Кота ± 0.00
3. Кота + 3.30
4. Сутерен
5. Вертикален разрез
6. Фасади
7. Покривен план
8. Детайл декоративна решетка № 1
9. " №2
10. " № 3
11. Детайл на Ш1 панел за подсилване
12. Детайл на Ш1 метална врата
13. Спецификация на дограмата
14. Детайл улук
15. Детайл на билото
16. Детайл на борда
17. Спецификация поцинковани изделия
18. Детайл на ламперия
19. Детайл на ОТ-01
20. Детайл на метална дограма
21. Детайл на метален парапет
22. Детайл на козирка
23. Таблица по БХТ и ППО

арх

ОБЯСНИТЕЛНА ЗАПИСКА

ОТНОСНО ОБЕКТ: Сграда на ЦЛКИ

Обекта се ситуира според посоченото в ТИЗ място в научния к-с на БАН - кв.Гео Милев и представлява постройка от два етажа обемни модули в/у бетонен сутерен.

Входът е разположен централно с оглед спазване необходимит максималниотстояния до стълбището. Кота ± 0.00 е около 1м над терена а поради изисквания на ХЕИ, с оглед създаване нанеобходимото осветлени сутерения етаж е с прозорци 210 x 150см , а английския двор пред нея е с шир 45° затревен и покрит с бетонова решетъчна настилка.

В сутерена са разположени работилници(с струг и фреза) фотолаборатория, складове , помещения за копирна техника, тоалетни душове, и стая за жената. Прозорците на последните три вида помещения са с армирано стъкло. До сутерена стига товарва платформа с товароподе 500кг.

На първия етаж се намира помещение за бюфет с отделен вход намиращ се над входа за работилницата. Предвидена е козирка покриваща тези входове , както и товарната рампа.

На двата етажа се намират работните кабинети, като тези на директор секретар и профкомитет са с ламперия и окачен таван.

С окачен таван са всички коридори и фоайета с оглед скриване инсталациите на водопровода и ел захранването.

За прозорците на сутерена и първия етаж са предвидени метални декоративни решетки.

Покрива е с профилирана ламарина топло изолация с кашира стиропор три пласта хидроизолация и две ръце алуминиев лак.

Заличена информация на
основание чл. 37 от ЗОП

1а

ОБЯСНИТЕЛНА ЗАПИСКА
ПО БХТ и ППО

ОБЕКТ: Сграда на ЦДКИ

Застроена площ на модулите :
Обща застроена площ:
Кубатура на модулите:
Обща кубатура:

Всички метални колони - да се облекат с минерална вата и ламаринен кожух.

Ригелите да се обмажат с вермикулит

Степен на огнеустойчивост- III степен

Съставил: Заличена информация на основание чл. 37 от ЗОП

БАН
НАУЧЕН КОМПЛЕКС
КВ. „ГЕО МИЛЕВ"

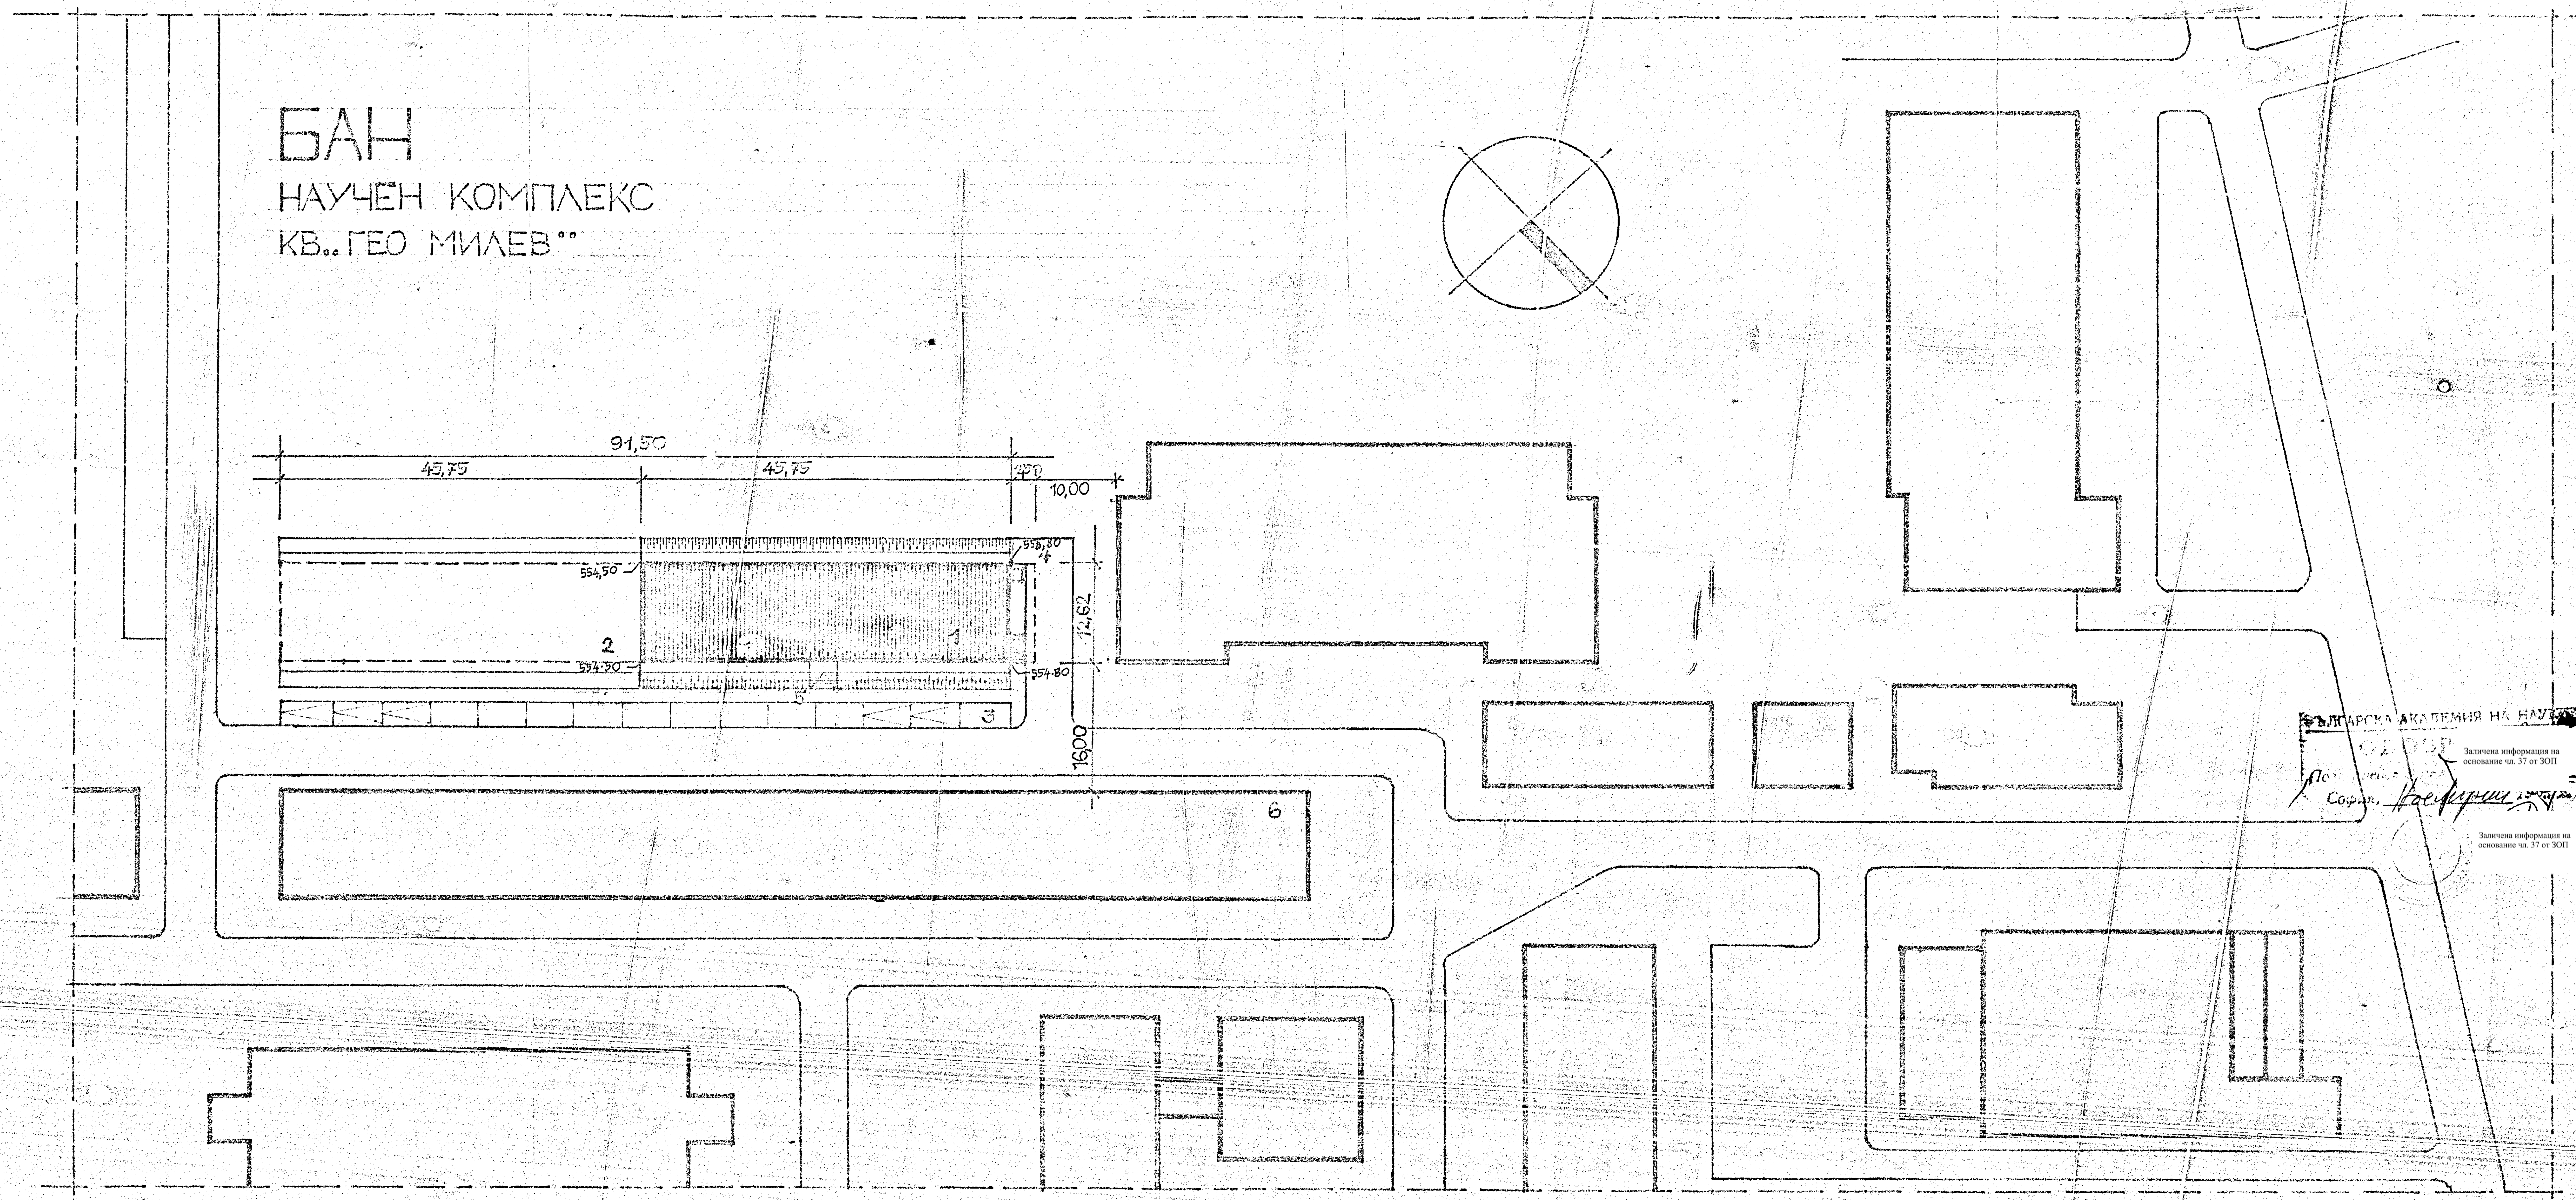

БЪЛГАРСКА АКАДЕМИЯ НА НАУКИТЕ
Заличена информация на основание чл. 37 от ЗОП
По...
София, ...
Заличена информация на основание чл. 37 от ЗОП

ЛЕГЕНДА:

1. СГРАДА „29" (ПРОЕКТ). 2. ПЕТНО ЗА СГРАДА „29А".
3. ПАРКИНГ КЪМ „29" И „29А". 4. ЗАРЕЖДАНЕ. 5. ВХОД.
6. СГРАДИ „101 – 109".

45.75
12.62
9150
27450
9150
4575
577.365
3
1731,095

7.VIII.85

СК-ОПС ИНЖЕНЕРНО-ВНЕДРИТЕЛСКА ОРГАНИЗАЦИЯ		ШИФЪР:	
		ЧЕРТЕЖ №:	1/23
ОБЕКТ: СГРАДА НА ЩЛКИ		ФАЗА:	РАБ.
		ЧАСТ:	АРХ.
	ДЛЪЖНОСТ	ФАМИЛИЯ	ПОДПИС
	ДИРЕКТОР	ИНЖ.	
	КТК	АРХ.	
СЪДЪРЖАНИЕ: СИТУАЦИЯ	Р-Л. ГРУПА	АРХ.	
	ПРОЕКТАНТ	АРХ.	
	РАЗРАБОТИЛ	АРХ.	
МАЩАБ: 1:500	ДАТА: 7.08.1985 г.	НАЧЕРТАЛ	АРХ.

Заличена информация на основание чл. 37 от ЗОП

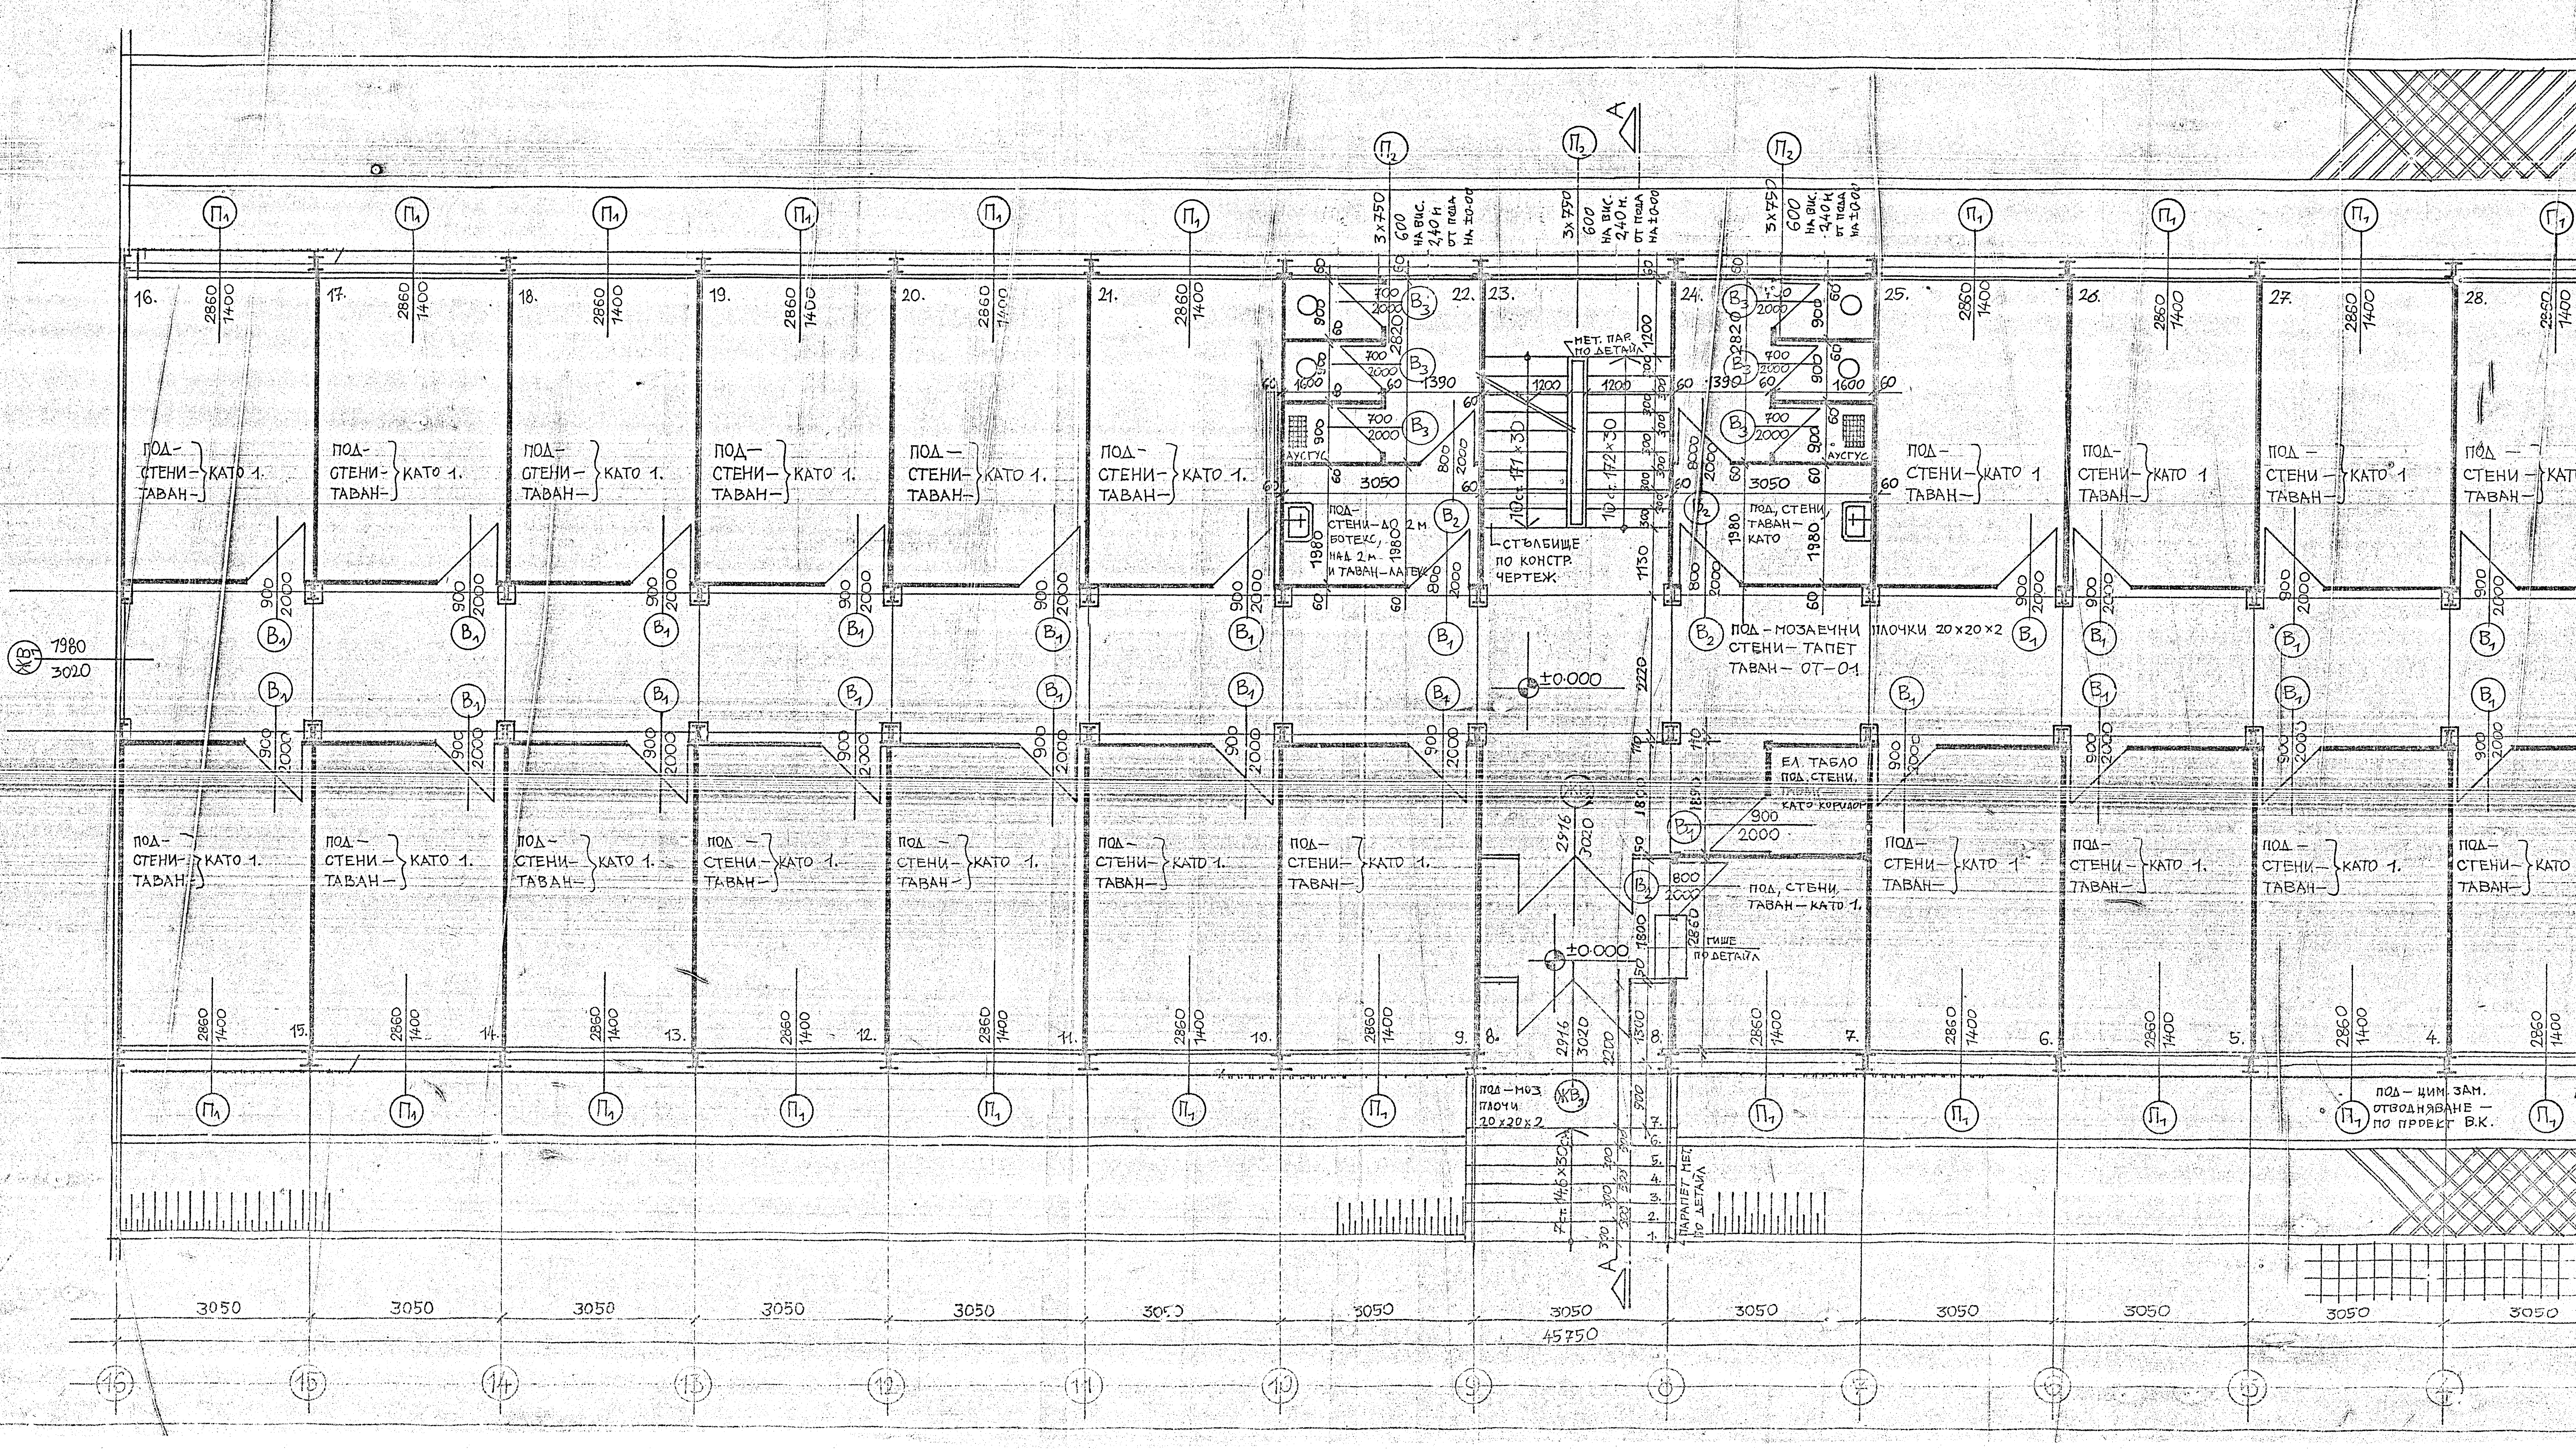

ЛЕГЕНДА:

1÷6. и 9÷16. НАУЧНИ СЪТРУДНИЦИ, ИНЖ, ЧЕРТОЖНИЦИ. 17÷21. СТ. Н. С. II СТ. 25÷27. ГЛ. СПЕЦИАЛИСТИ. 28÷30. БЮФЕТ (ОБОРУДВАНЕ – по проект ОВ) 22 и 24. WC. 23. СТЪЛБИЩЕ. 7. ПОРТИЕР и ПОМ. ЕЛ. Т. 8. ВХОД С ВЕТРОБРАН.

ЗАБЕЛЕЖКА:

1. ВСИЧКИ ПАНЕЛИ ПО КОРИДОРА И СТЪЛБИЩЕТО ДА СА ЕКСТРУДИРАНИ.
2. ВСИЧКИ ВЪТР. КОЛОНИ ДА СЕ ОБЗИДАТ С ТУХЛА НА КАЛЪЧ, А РИГЕЛИТЕ – ДА СЕ ОБМАЖАТ С 4 СМ. ВЕРМЕКУЛИТНА ЗАМАЗКА.

Заличена информация на основание чл. 37 от ЗОП

София

Заличена информация на основание чл. 37 от ЗОП

ГРАДСКИ НАРОДЕН СЪВЕТ
ДИРЕКЦИЯ „АРХИТЕКТУРА И ГРАДОУСТРОЙСТВО"
ОТДЕЛ „АРХИТЕКТУРЕН"

на основание чл. 120 ал. 4 от ППЗТСУ при спазване условията на ХЕИ и ПО

Заличена информация на основание чл. 37 от ЗОП

30

Заличена информация на основание чл. 37 от ЗОП

ПОЗВОЛИТЕЛЕН БИЛЕТ № 404
31 X 85

СК-ОПС ИНЖЕНЕРНО ВНЕДРИТЕЛСКА ОРГАНИЗАЦИЯ		ШИФЪР:	
		ЧЕРТЕЖ N:	
ОБЕКТ: Сграда на ЦЛКИ		ФАЗА:	РАБ.
		ЧАСТ:	АРХ.
ПОДОБЕКТ:	ДЛЪЖНОСТ	ФАМИЛИЯ	ПОДПИС
	ДИРЕКТОР	инж.	Заличена информация на основание чл. 37 от ЗОП
	КТК	арх.	
СЪДЪРЖАНИЕ: КОТА ±0.00	Р-Л ГРУПА	арх.	
	ПРОЕКТАНТ	арх.	
	РАЗРАБОТИЛ	арх.	
МАЩАБ: 1:50 ДАТА: 8.08.1985 г.	НАЧЕРТАЛ	арх.	

БЪЛГАРСКА АКАДЕМИЯ НА НАУКИТЕ
ОДОБРЯ
Заличена информация на основание чл. 37 от ЗОП
София
31.

Заличена информация на основание чл. 37 от ЗОП

СОФИЙСКИ ГРАДСКИ НАРОДЕН СЪВЕТ
ДИРЕКЦИЯ „АРХИТЕКТУРА И ГРАДОУСТРОЙСТВО"
ОТДЕЛ „АРХИТЕКТУРЕН"
СЪГЛАСУВА СЕ
на основание чл. 120 ал. 4 от ППЗТСУ, при спазване условията на ХЕИ и ПО
Заличена информация на основание чл. 37 от ЗОП
30.Х. 85

Вписан в регистър под №404
31.Х. 85

Заличена информация на основание чл. 37 от ЗОП

Заличена информация на основание чл. 37 от ЗОП

2.VIII.85

ЛЕГЕНДА:

31÷34. ГРУПА ИНФОРМ. ОСИГУРЯВАНЕ. 35÷42. ГЛАВЕН СПЕЦИАЛИСТ.
43÷44. Р-Л. СЕКЦИЯ. 45. СКЛАД И ПОМ. РАЗШ. СЪД (ОВ)
46÷48. ДИРЕКТОР. 49. СЕКРЕТАР. 50. ПРОФПРЕДСЕДАТЕЛ. 51. ДКМС.
52. WC – МЪЖЕ. 53. СТЪЛБИЩЕ. 54. WC – ЖЕНИ. 55. ПОВ. СЛУЖБА.
56÷57. ГЛ. СП. (ЗАС. ЗАЛА). 58÷60. СПЕЦИАЛИСТИ

ЗАБЕЛЕЖКА:

1. ПРЕГРАДНИТЕ ПАНЕЛИ ПО КОРИДОРА И ТЕЗИ НА СТЪЛБИЩЕТО ДА СА ЕКСТРУДИРАНИ, А ОСТАНАЛИТЕ – ТИП „ВЕНЦЛЕР" С МИНЕРАЛНА ВАТА.
2. ВСИЧКИ ВЪТРЕШНИ КОЛОНИ ДА СЕ ОБЗИДАТ С ТУХЛА НА КАНТ, А РИГЕЛИТЕ – ДА СЕ ОБМАЖАТ С 4 см ВЕРМЕКУЛИТНА ЗАМАЗКА.

СК-ОПС ИНЖЕНЕРНО ВНЕДРИТЕЛСКА ОРГАНИЗАЦИЯ	ШИФЪР:	
	ЧЕРТЕЖ №:	
ОБЕКТ: СГРАДА НА ЦАКИ	ФАЗА:	РАБ.
	ЧАСТ:	АРХ.
ПОДОБЕКТ: +3.38	ДЛЪЖНОСТ / ФАМИЛИЯ	ПОДПИС
	ДИРЕКТОР	
	КТК	

Заличена информация на основание чл. 37 от ЗОП

Заличена информация на основание чл. 37 от ЗОП

БЪЛГАРСКА ...
ОДС
Пом. ...
София

Заличена информация на основание чл. 37 от ЗОП

Заличена информация на основание чл. 37 от ЗОП

СОФИЙСКИ ГРАДСКИ НАРОДЕН СЪВЕТ
ДИРЕКЦИЯ „АРХИТЕКТУРА И ГРАДОУСТРОЙСТВО"
ОТДЕЛ „АРХИТЕКТУРЕН"
СЪГЛАСУВА СЕ
на основание чл. 120 ал. 4 от ППЗТСУ при условие ...

Пом. Г...
II-н ...

Заличена информация на основание чл. 37 от ЗОП

...10. 85

Заличена информация на основание чл. 37 от ЗОП

ЛЕГЕНДА:

I и XVII. РАБОТИЛНИЦА. II, III, IV, IX, XI - СКЛАДОВЕ. V. КСЕРОКС.
VI. ЕЛ. ТЕХНИЦИ. VII. КАНЦ.-ФОТОЛАБОРАТОРИЯ. VIII. АБОН. СТАНЦИЯ.
X. ФОТОЛАБОРАТОРИЯ. XII. СТАЯ ЗА ЖЕНАТА. XIII. WC-ЖЕНИ,
XIV. СТЪЛБИЩЕ ПО КОНСТР. ЧЕРТЕЖ №2. XV. WC-МЪЖЕ. XVI. ДУШОВЕ.

СЪГЛАСУВАЛИ:

1. СК.
2. ОВ.
3. ЕЛ.
4. ВК.

Заличена информация на основание чл. 37 от ЗОП

СК-ОПС ИНЖЕНЕРНО ВНЕДРИТЕЛСКА ОРГАНИЗАЦИЯ		ШИФЪР:	
		ЧЕРТЕЖ №:	4/23
ОБЕКТ: СГРАДА НА ЦЛКИ		ФАЗА:	РАБ.
		ЧАСТ:	АРХ.
ПОДОБЕКТ:	ДЛЪЖНОСТ	ФАМИЛИЯ	ПОДПИС
	ДИРЕКТОР	ИНЖ.	
	КТК	АРХ.	
СЪДЪРЖАНИЕ: СУТЕРЕН	Р-Л ГРУПА	АРХ.	
	ПРОЕКТАНТ	АРХ.	
	РАЗРАБОТИЛ	АРХ.	
МАЩАБ: 1:50	ДАТА: 12.0 .1985	НАЧЕРТАЛ	АРХ.

Заличена информация на основание чл. 37 от ЗОП

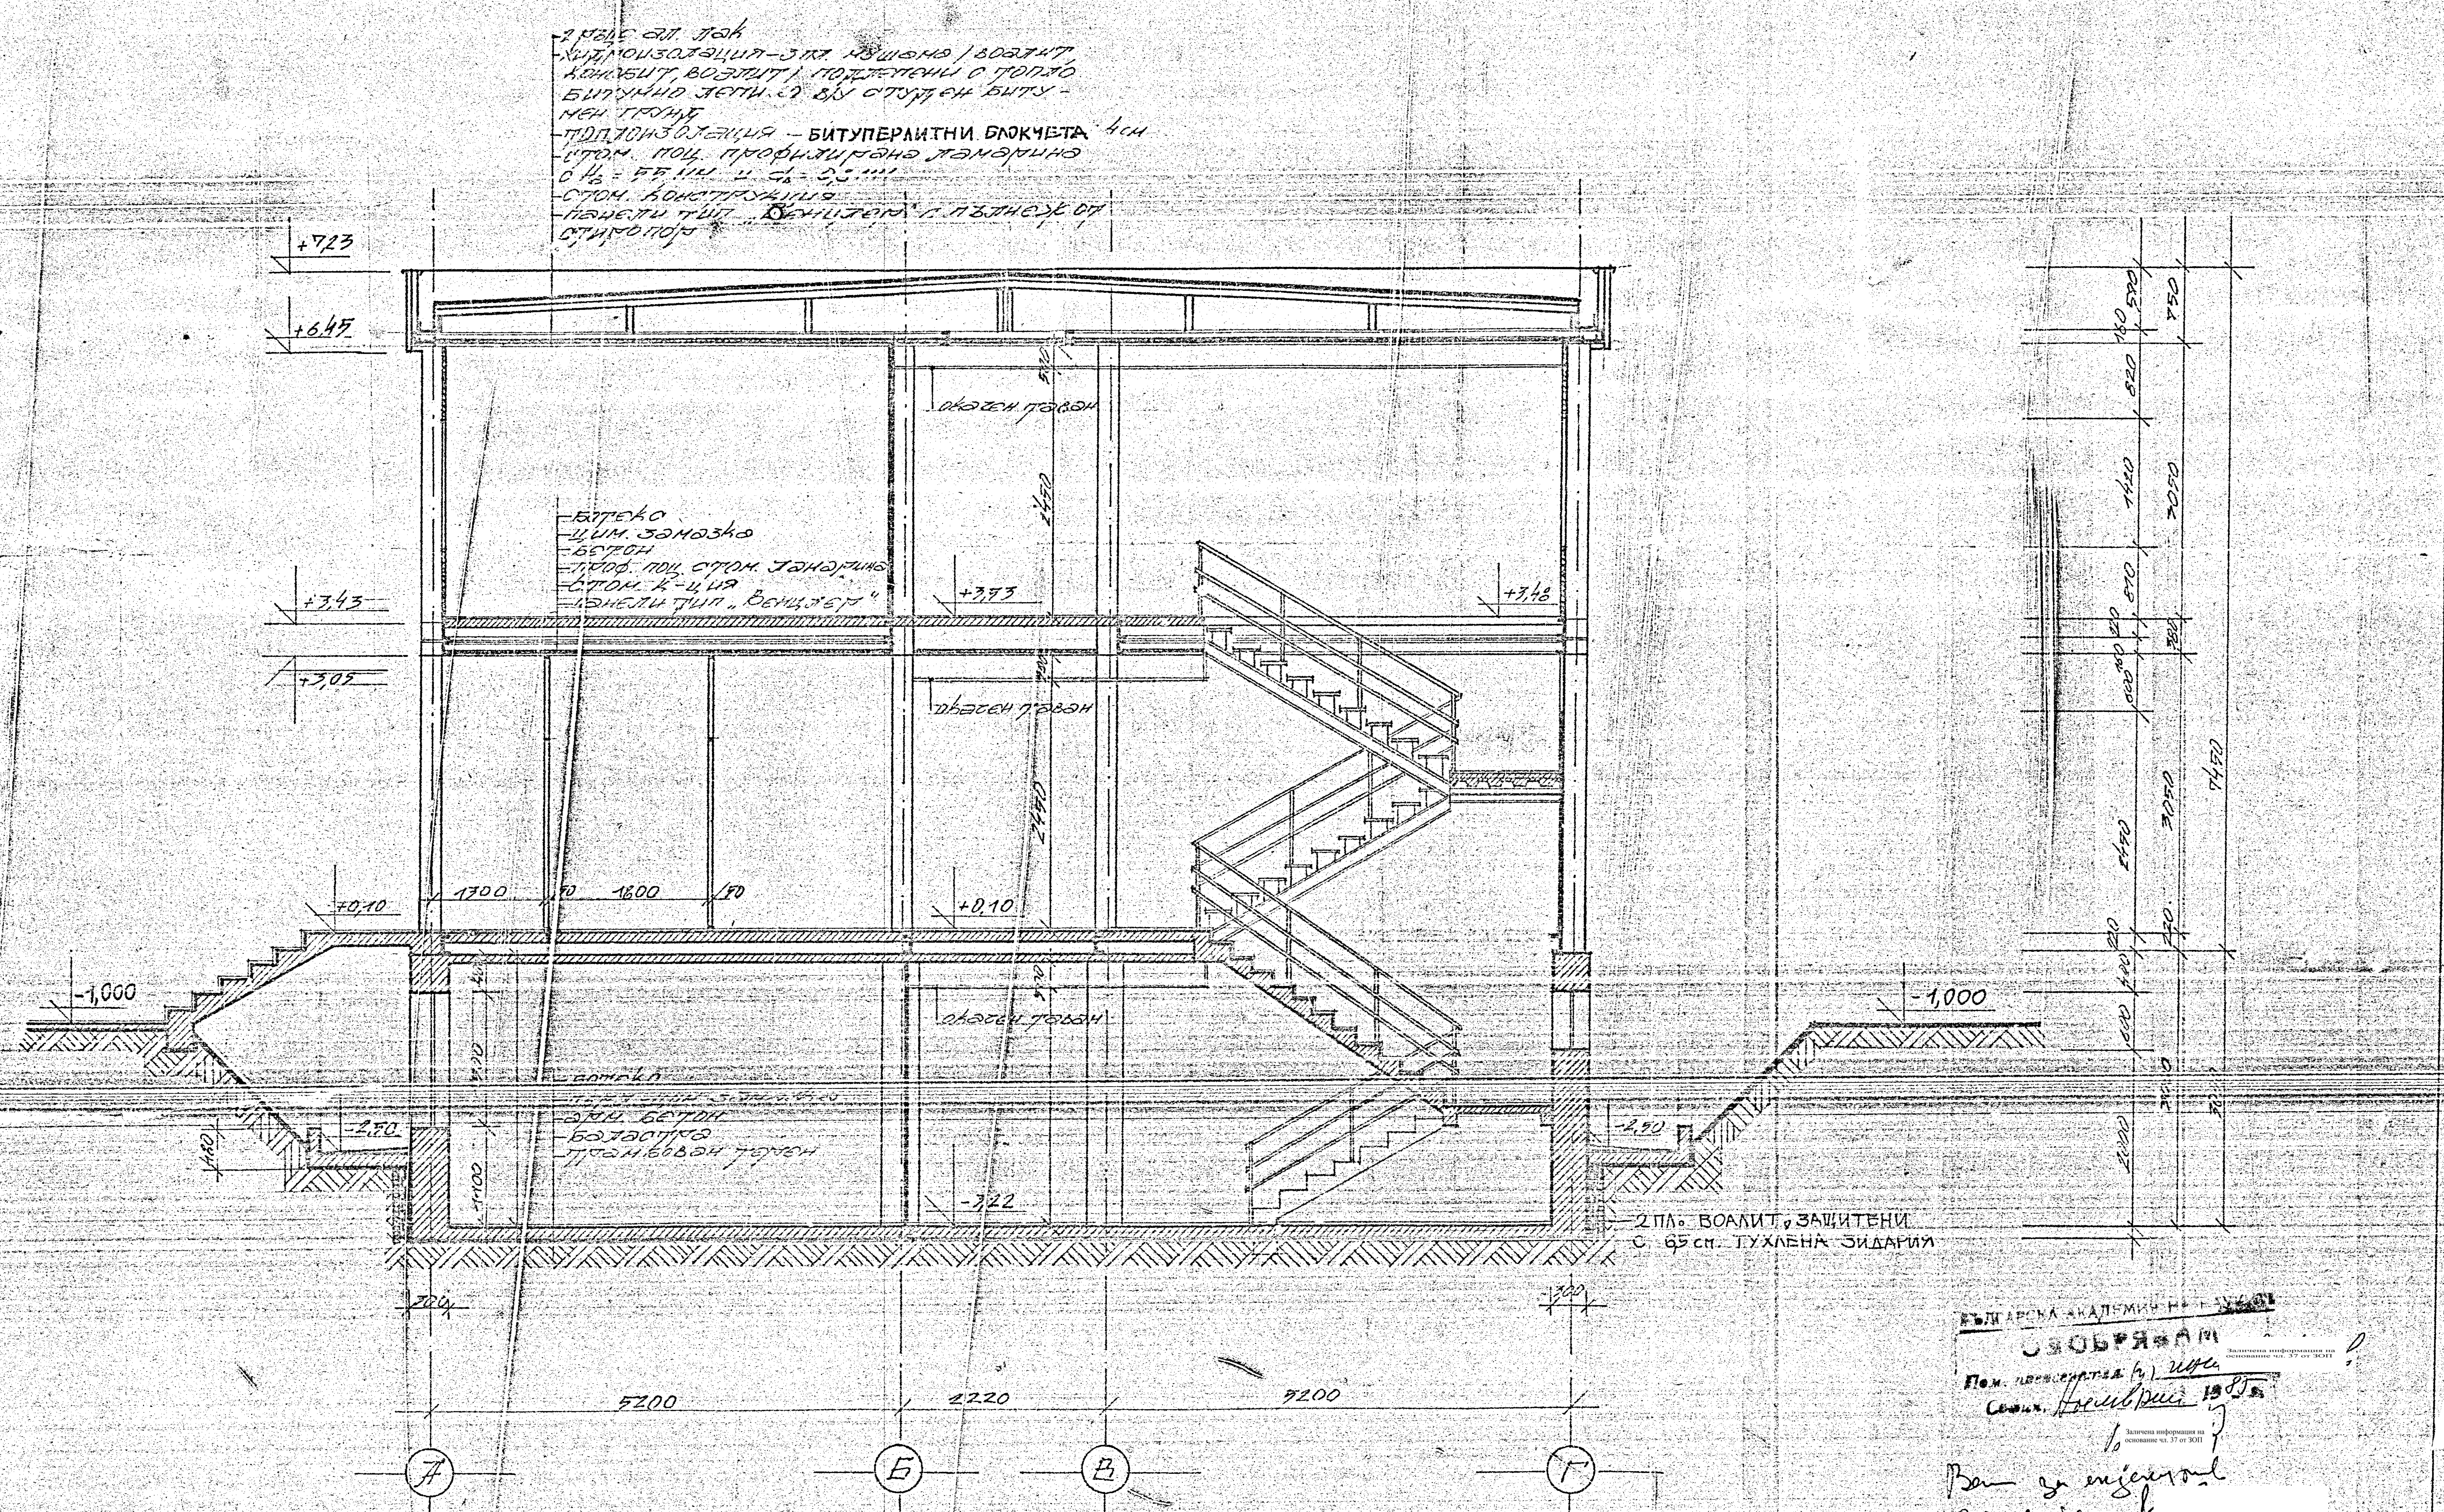
2 реда ал. лак
хидроизолация – 3 пл. нушана / воалит, кондбит, воалит / подлепени с топло битумно лепило върху студен битумен грунд
топлоизолация – БИТУПЕРЛИТНИ БЛОКЧЕТА 4 см
стом. поц. профилирана ламарина с H_0 = 55 мм и d_0 = 0,5 мм
стом. конструкция
панели тип „Венцитен" с пълнеж от стиропор
+7,23
+6,45
окачен таван
2490
битекс
цим. замазка
бетон
проф. поц. стом. ламарина
стом. к-ция
панели тип „Венцизер"
+3,43
+3,05
+3,93
+3,48
+0,10
1700
1800
70
+0,10
-1,000
-1,000
бетон
цим. замазка
арм. бетон
баластра
трамбован терен
-2,50
-2,50
-3,22
2 пл. ВОАЛИТ, ЗАЩИТЕНИ С 65 см. ТУХЛЕНА ЗИДАРИЯ
200
200
5200
2220
5200
А
Б
В
Г
750
820
1420
3050
2490
7490

БЪЛГАРСКА АКАДЕМИЯ НА НАУКИТЕ
ОДОБРЯВАМ
Пом. председател (н) инж.
Заличена информация на основание чл. 37 от ЗОП
София, Ноември 1985 г.
Заличена информация на основание чл. 37 от ЗОП

Заличена информация на основание чл. 37 от ЗОП

СК-ОПС **ИНЖЕНЕРНО ВНЕДРИТЕЛСКА ОРГАНИЗАЦИЯ**		ШИФЪР:	
		ЧЕРТЕЖ №:	5/23
ОБЕКТ: Сграда на ЦЛКН		ФАЗА:	раб.
		ЧАСТ:	арх.
ПОДОБЕКТ:	ДЛЪЖНОСТ	ФАМИЛИЯ	ПОДПИС
	ДИРЕКТОР		
	КТК		
СЪДЪРЖАНИЕ: разрез	Р-Л ГРУПА		
	ПРОЕКТАНТ		
	РАЗРАБОТИЛ		
МАЩАБ: 1:50 ДАТА: 1985 г.	НАЧЕРТАЛ		

Заличена информация на основание чл. 37 от ЗОП

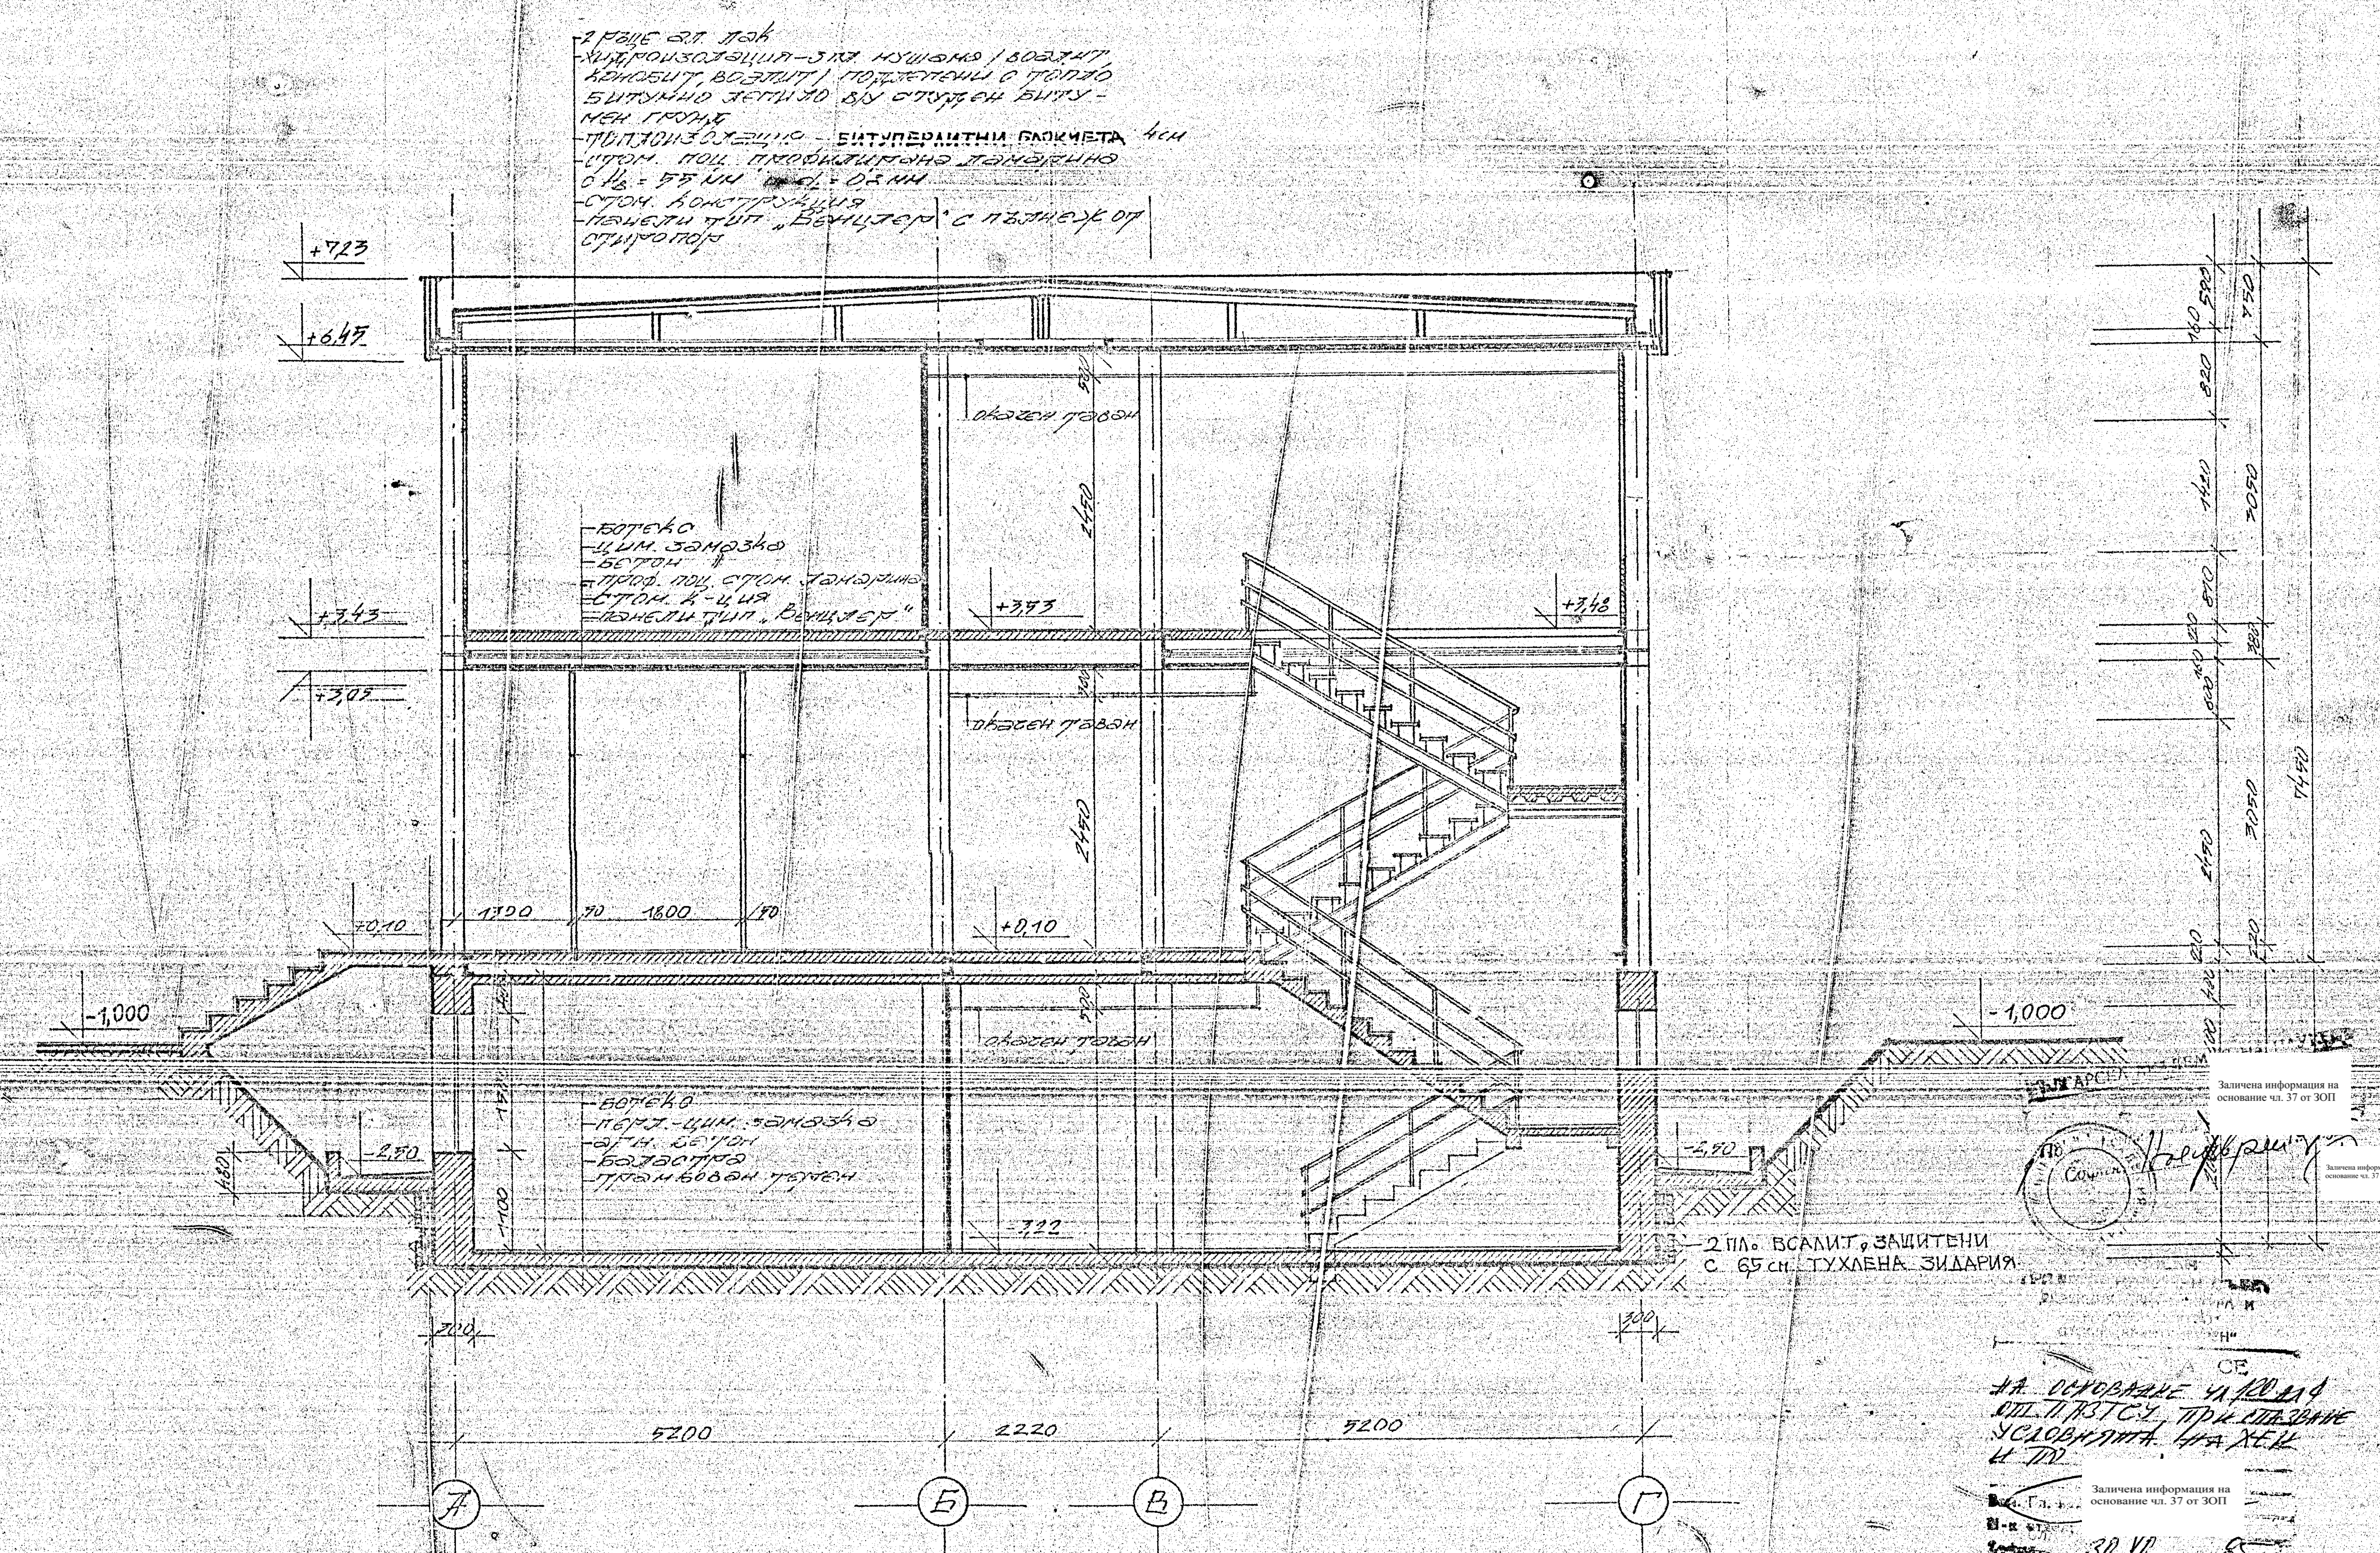
2 реда ал. лак
Хидроизолация – 3 пл. мушама (воалит, кенобит, воалит) подлепени с топло битумно лепило в/у студен битумен грунд
Топлоизолация – БИТУПЕРЛИТНИ БЛОКЧЕТА 4см
Стом. поц. профилирана ламарина с Н₈ = 55 мм δ = 0,8 мм
Стом. конструкция
Панели тип „Венцлер" с пълнеж от стиропор
+7,23
+6,45
окачен таван
балатум
цим. замазка
бетон
проф. поц. стом. ламарина
стом. к-ция
панели тип „Венцлер"
+3,43
+3,43
+3,48
+3,05
окачен таван
±0,10
±0,10
1320
90
1800
80
-1,000
-1,000
окачен таван
балатум
пигм. цим. замазка
арм. бетон
баластра
трамбован терен
-2,30
-2,90
-3,22
2 пл. ВСАЛИТ, защитени с 6,5 см тухлена зидария
2490
2490
5200
2220
5200
200
300
А
Б
В
Г
740
3050
3050
7490
2490

Заличена информация на основание чл. 37 от ЗОП

Заличена информация на основание чл. 37 от ЗОП

СЕ
на основание чл. 120 ал. 4 от П.ПЗТСУ при спазване условията на ХЕИ и ПО

Гл.
Заличена информация на основание чл. 37 от ЗОП
Н-к
София, 30.VI. 85

Заличена информация на основание чл. 37 от ЗОП

СК-ОПС
ИНЖЕНЕРНО ВНЕДРИТЕЛСКА ОРГАНИЗАЦИЯ

		ШИФЪР:	
		ЧЕРТЕЖ №:	5/23
ОБЕКТ: Сграда на ЦЛКН		ФАЗА:	раб
		ЧАСТ:	арх.
ПОДОБЕКТ:	ДЛЪЖНОСТ	ФАМИЛИЯ	ПОДПИС
	ДИРЕКТОР		
	КТК		
СЪДЪРЖАНИЕ: разрез	Р-Л ГРУПА		
	ПРОЕКТАНТ		
	РАЗРАБОТИЛ		
МАЩАБ: 1:50 ДАТА: 1985г.	НАЧЕРТАЛ		

Заличена информация на основание чл. 37 от ЗОП

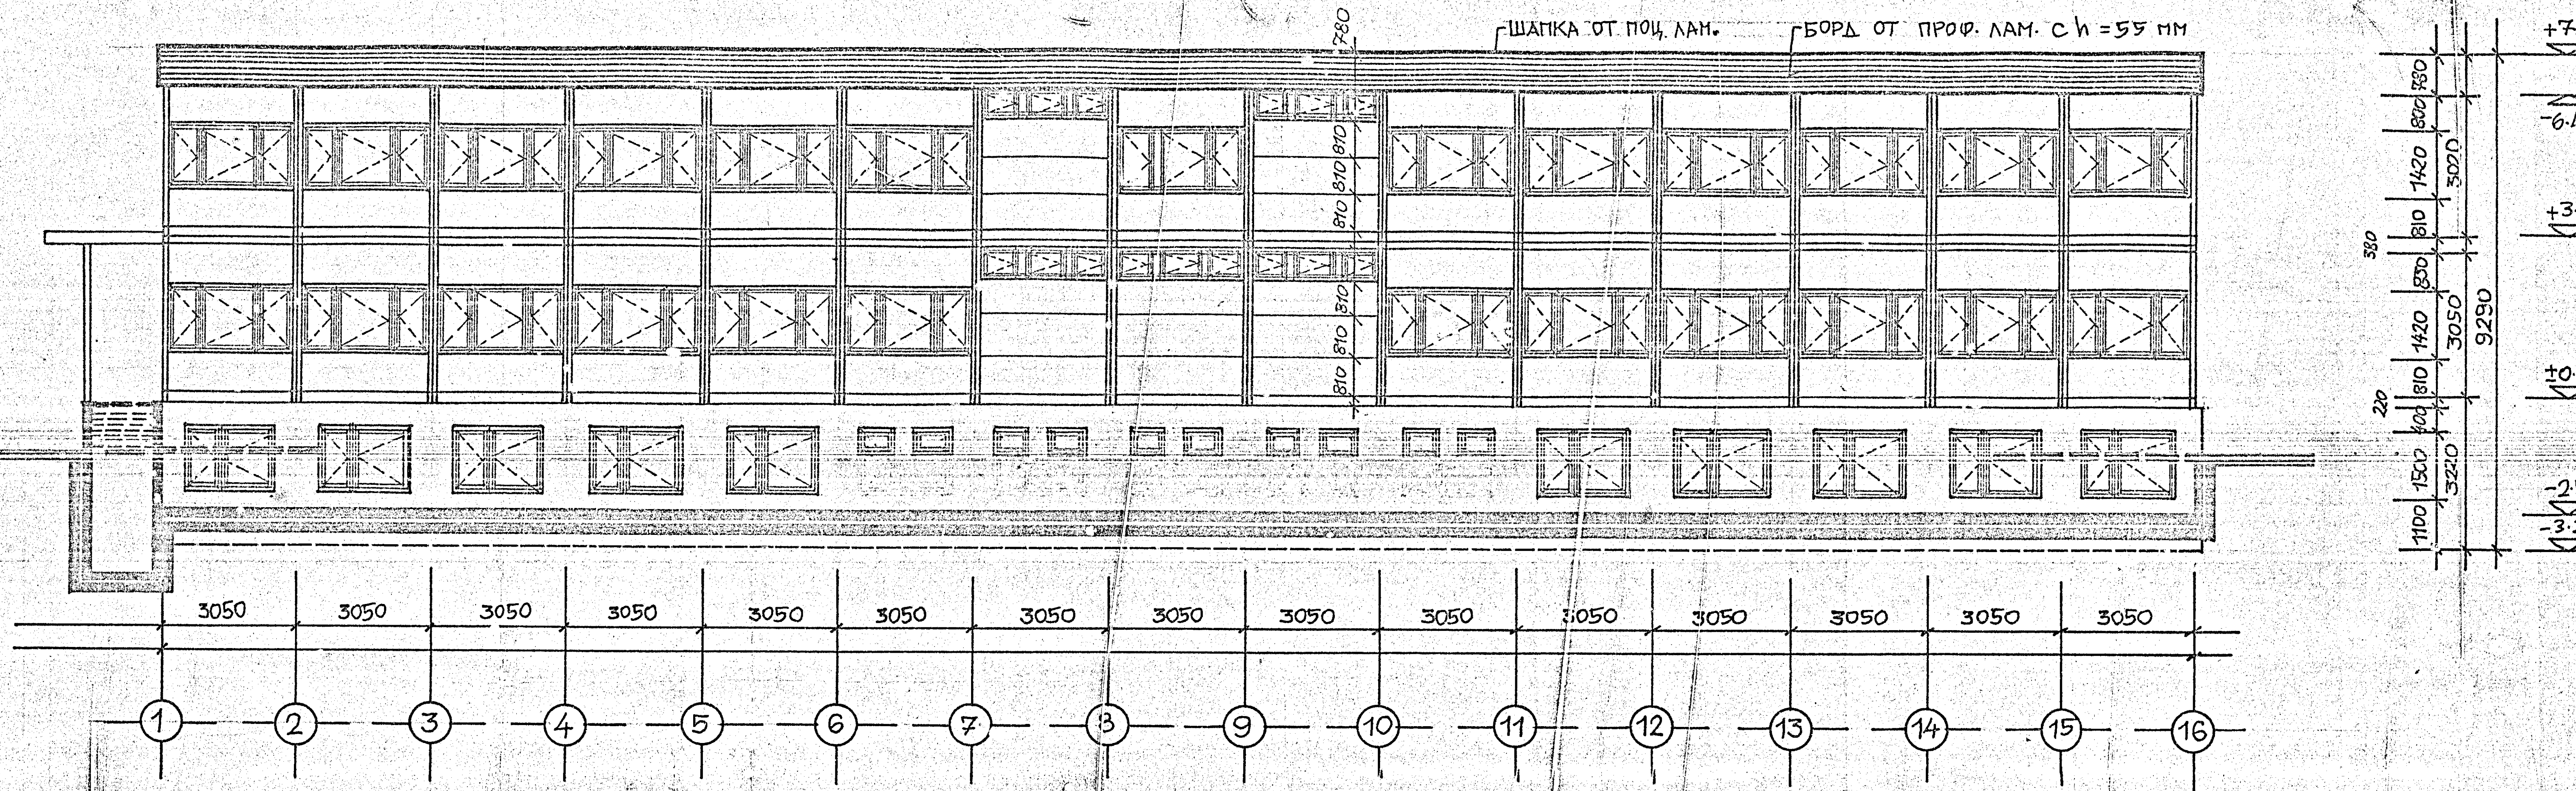

ФАСАДА ПО РЕД „Г“

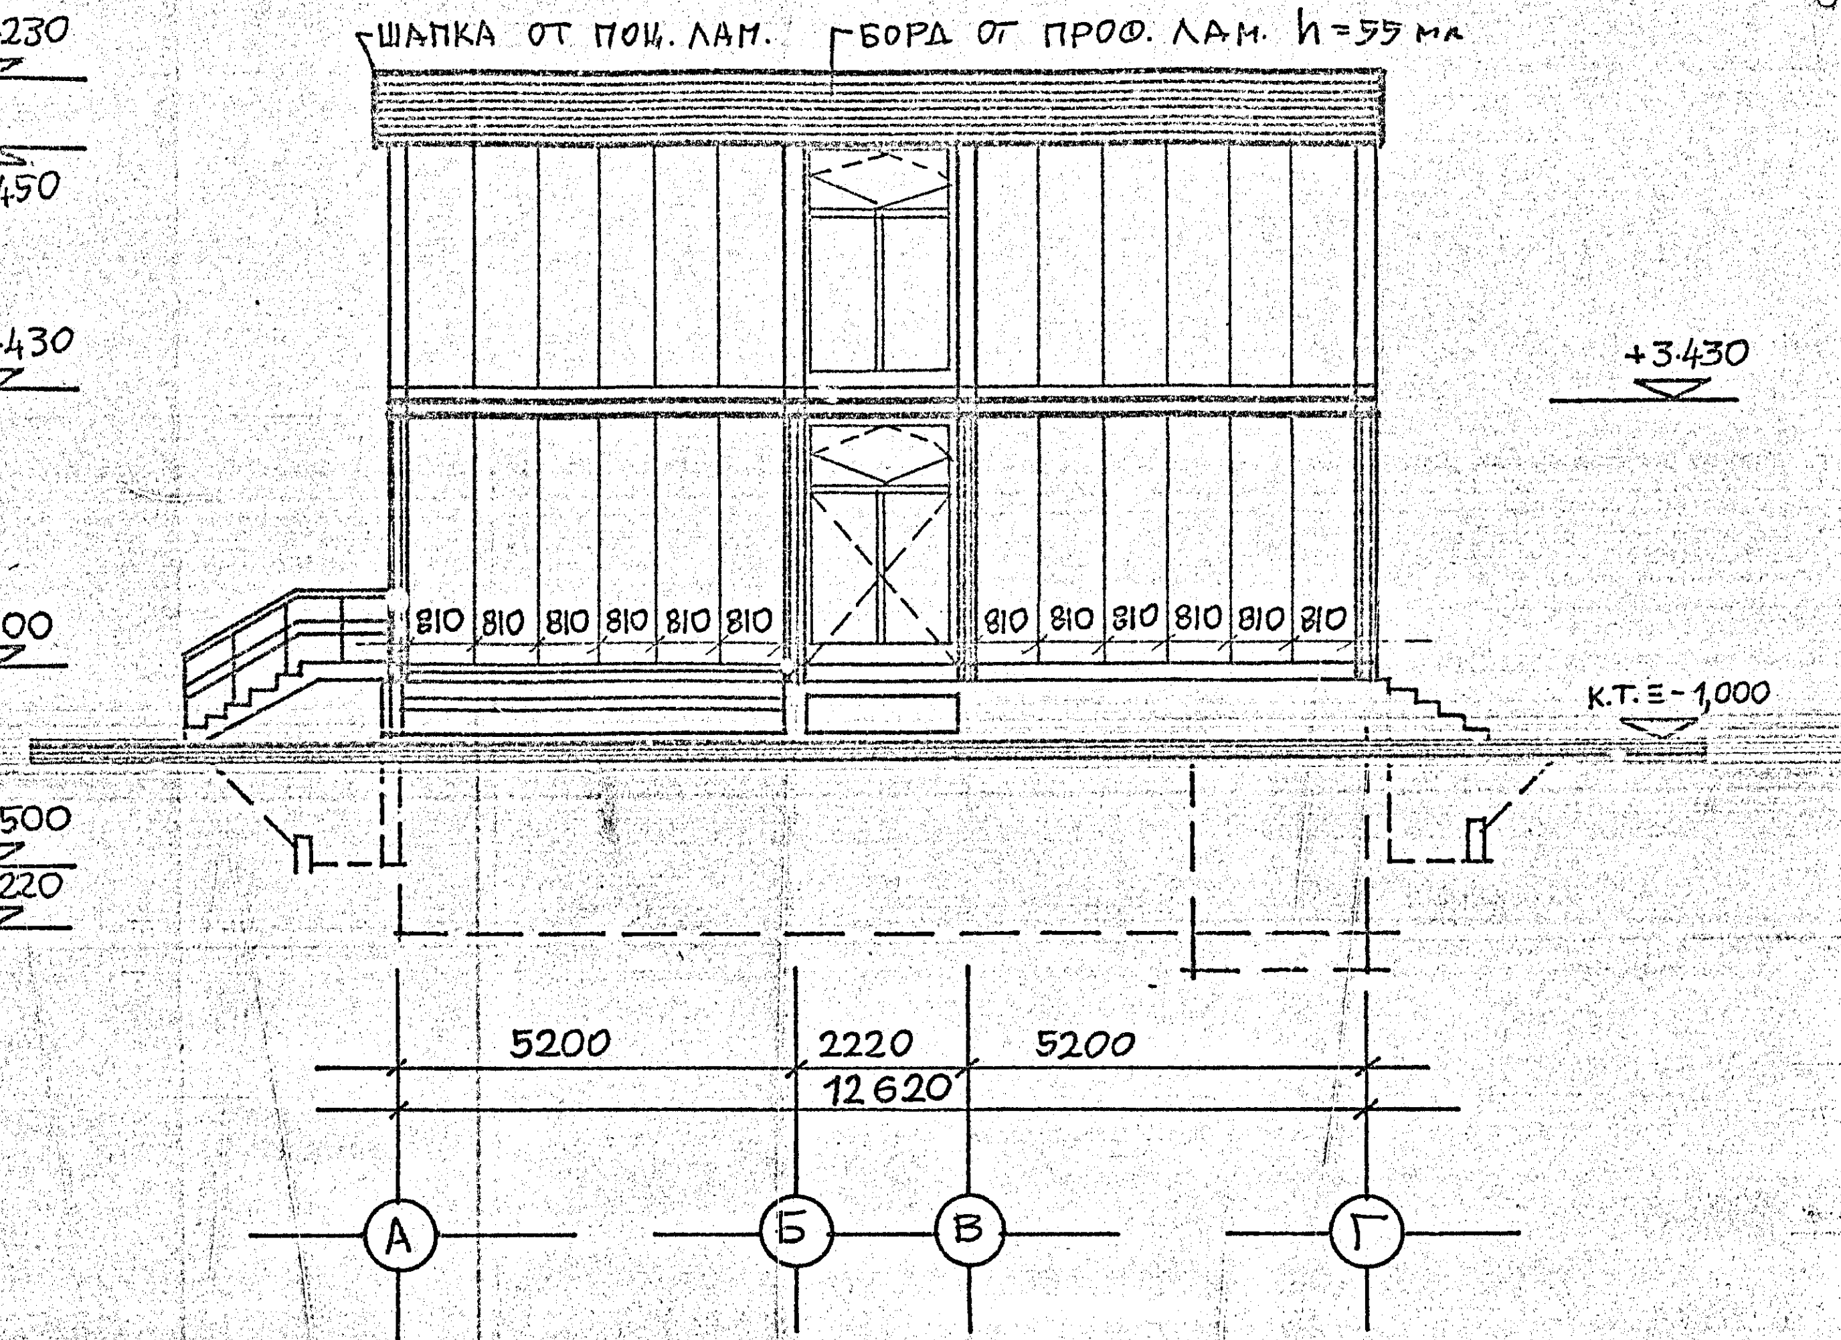

ФАСАДА ПО ОС „1“

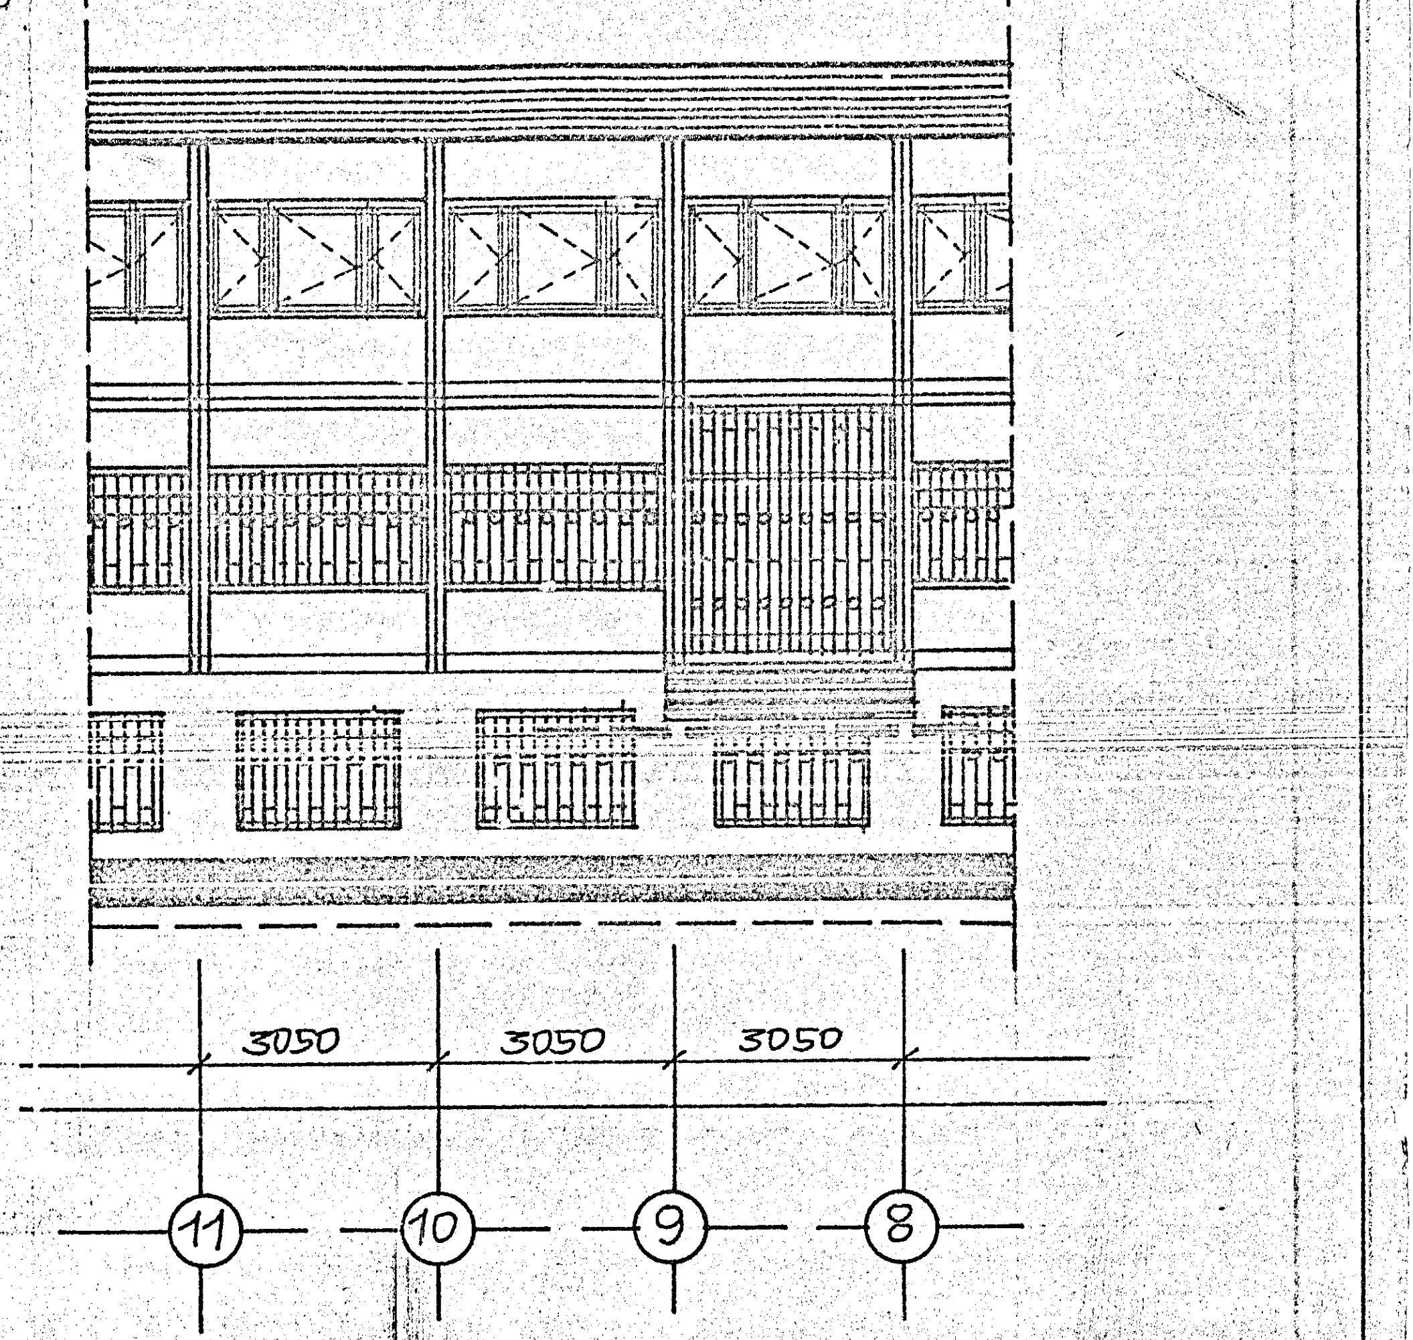

ФРАГМЕНТ ОТ ФАСАДАТА С МЕТ. РЕШЕТКА

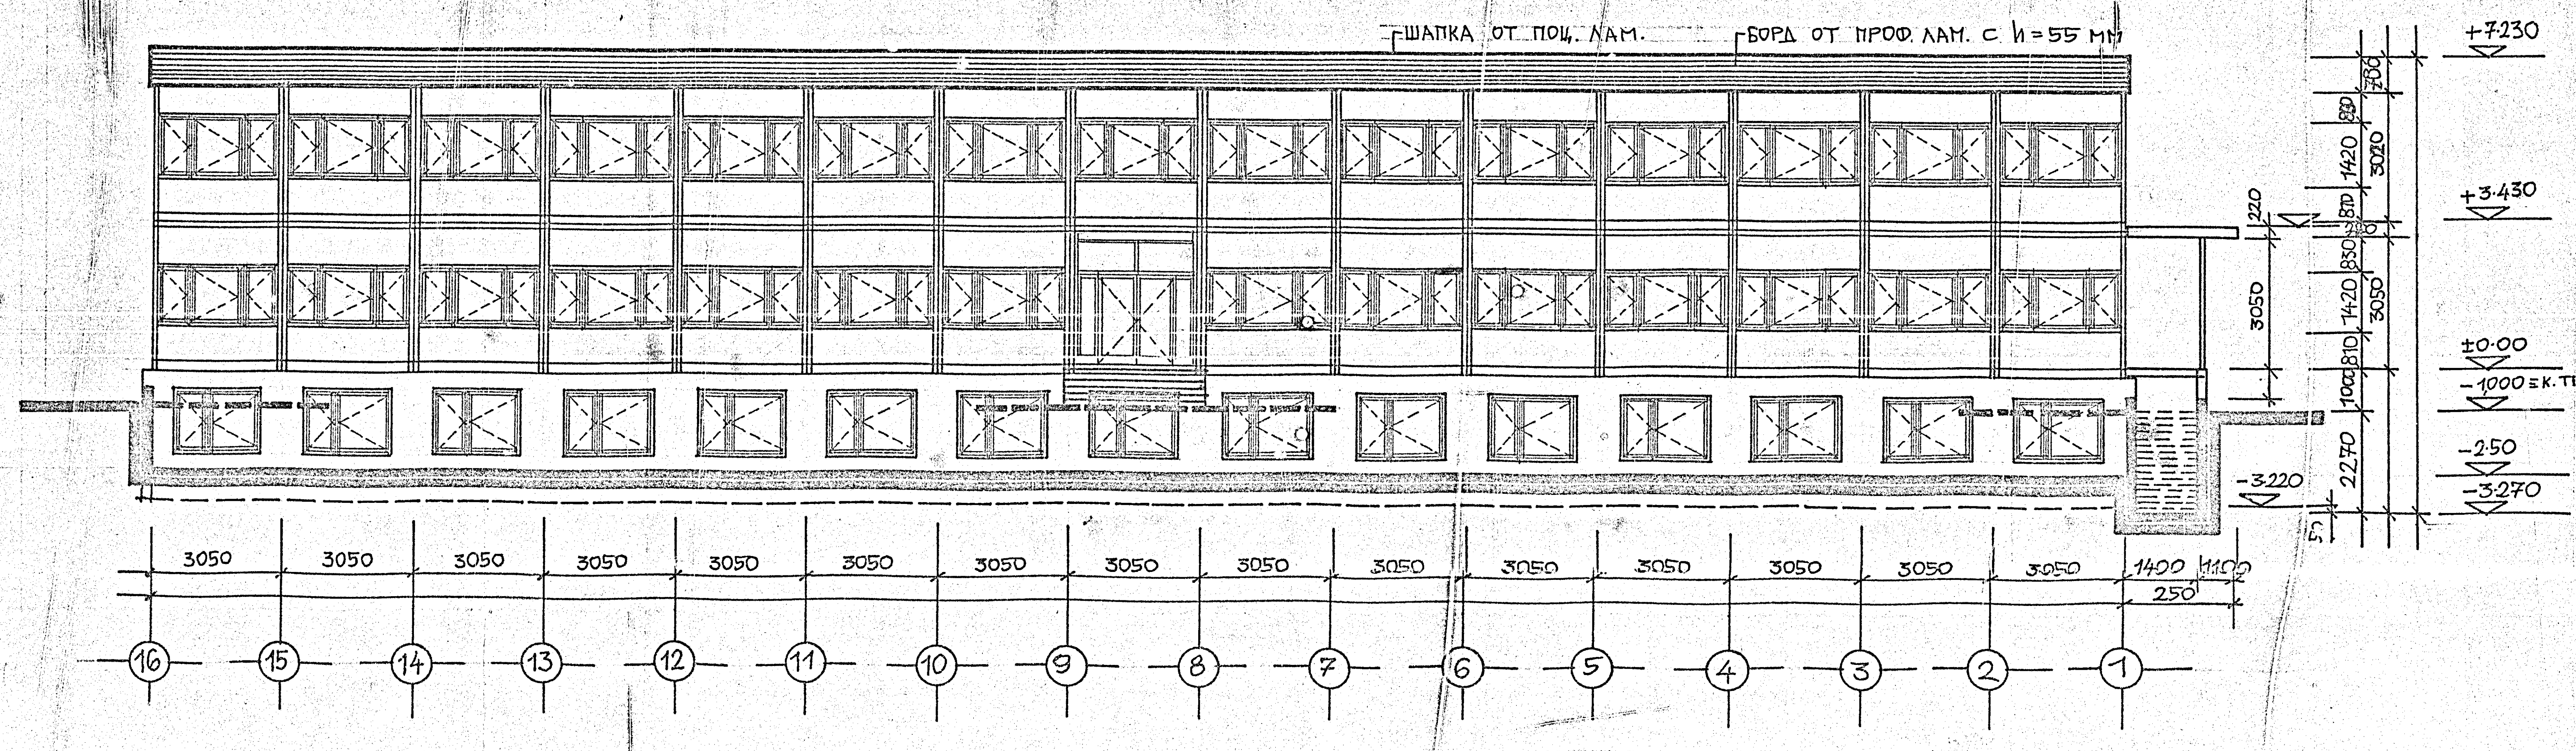

ФАСАДА ПО РЕД „А“

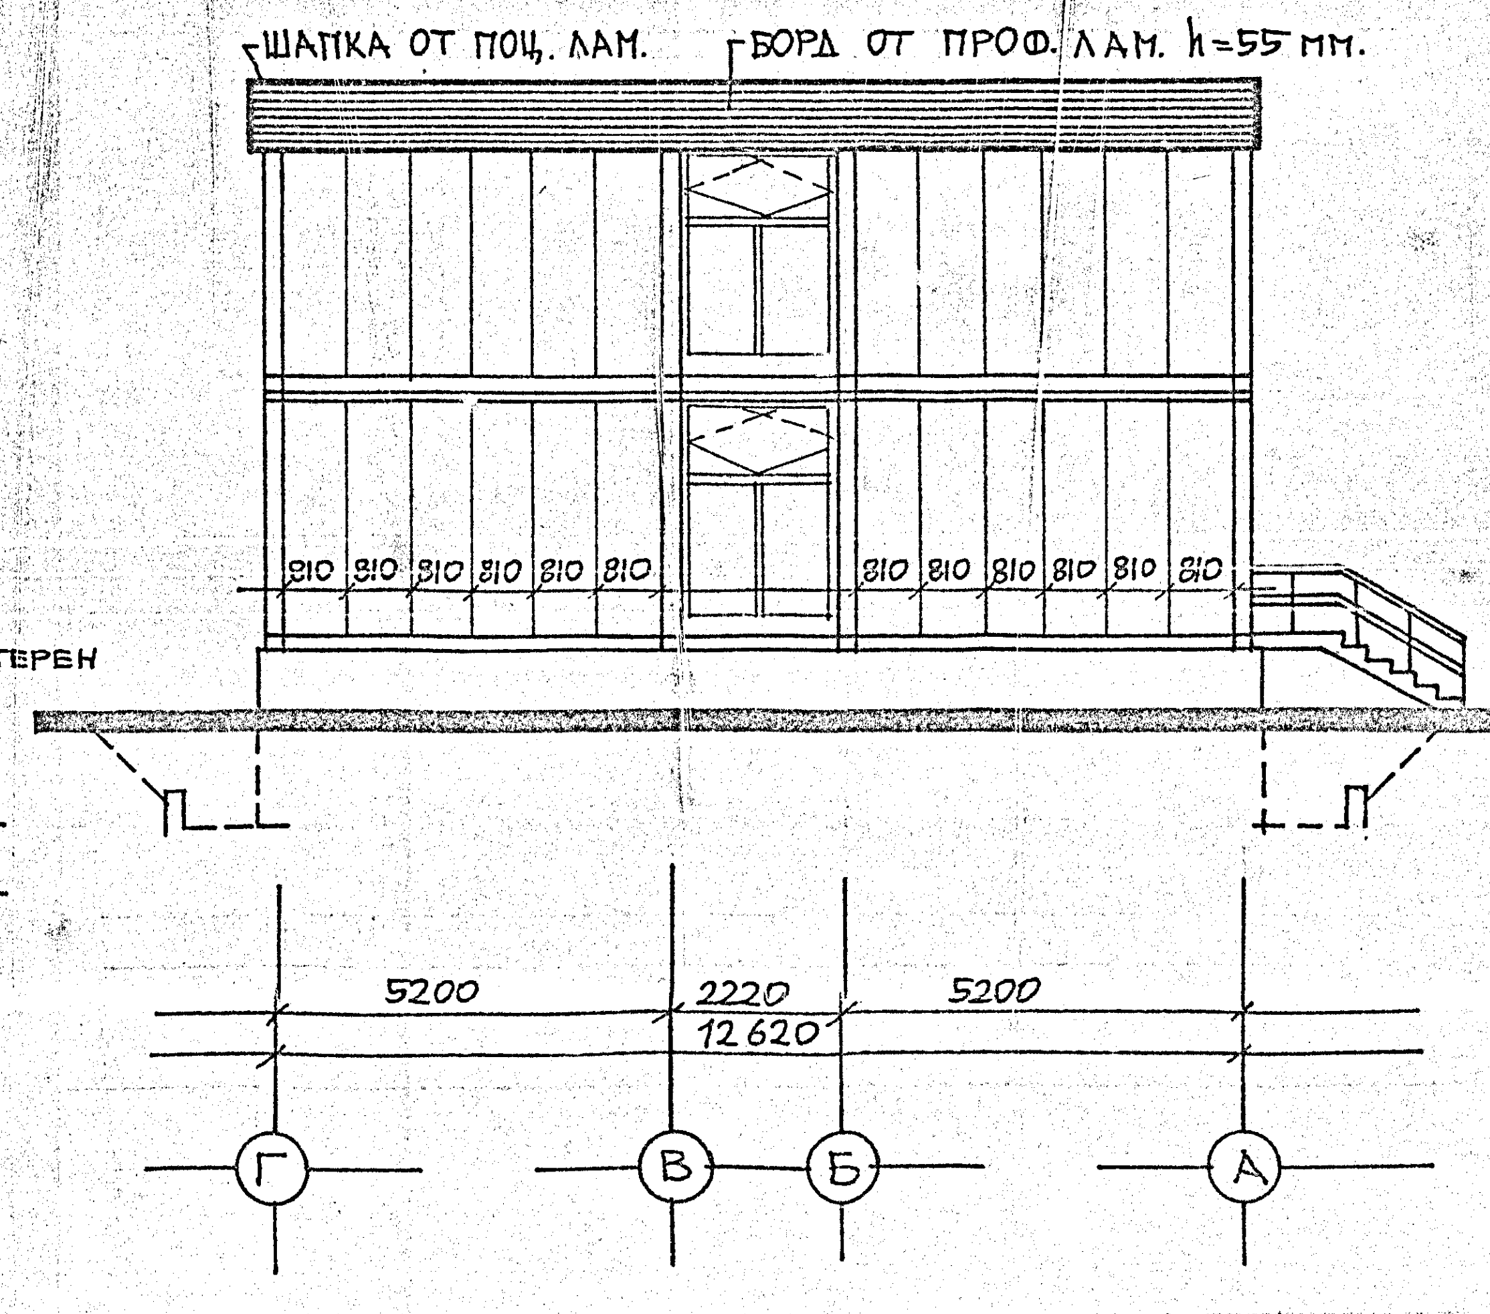

ФАСАДА ПО ОС „16“

ЗАБЕЛЕЖКА:

Всички фуги м/у панели, м/у мет. профили и м/у профили и панели да се шпакловат с хидроизолационен шпакелкит.

Всички мет. части да се боядисат с алкидна боя, а панелите – с фасадна латекс в цвят по указание на проектанта.

Бетона (сутерен) да се обработи с мита бучарда. ~~иглови~~

Вам за изготвяне проект и [illegible] срочен.

Заличена информация на основание чл. 37 от ЗОП

СЪГЛАСУВАМ
Пом. [illegible] инж.
София, ноември 198[illegible]

Заличена информация на основание чл. 37 от ЗОП

Заличена информация на основание чл. 37 от ЗОП

СК-ОПС ИНЖЕНЕРНО ВНЕДРИТЕЛСКА ОРГАНИЗАЦИЯ		ШИФЪР:	
		ЧЕРТЕЖ №:	6/23
ОБЕКТ: Сграда на ЦЛКИ		ФАЗА:	РАБ.
		ЧАСТ:	АРХ.
ПОДОБЕКТ:	ДЛЪЖНОСТ	ФАМИЛИЯ	ПОДПИС
	ДИРЕКТОР	ИНЖ.	
	КТК	АРХ.	
СЪДЪРЖАНИЕ: ФАСАДИ	Р-Л ГРУПА	АРХ.	
	ПРОЕКТАНТ	АРХ.	
	РАЗРАБОТИЛ	АРХ.	

Заличена информация на основание чл. 37 от ЗОП

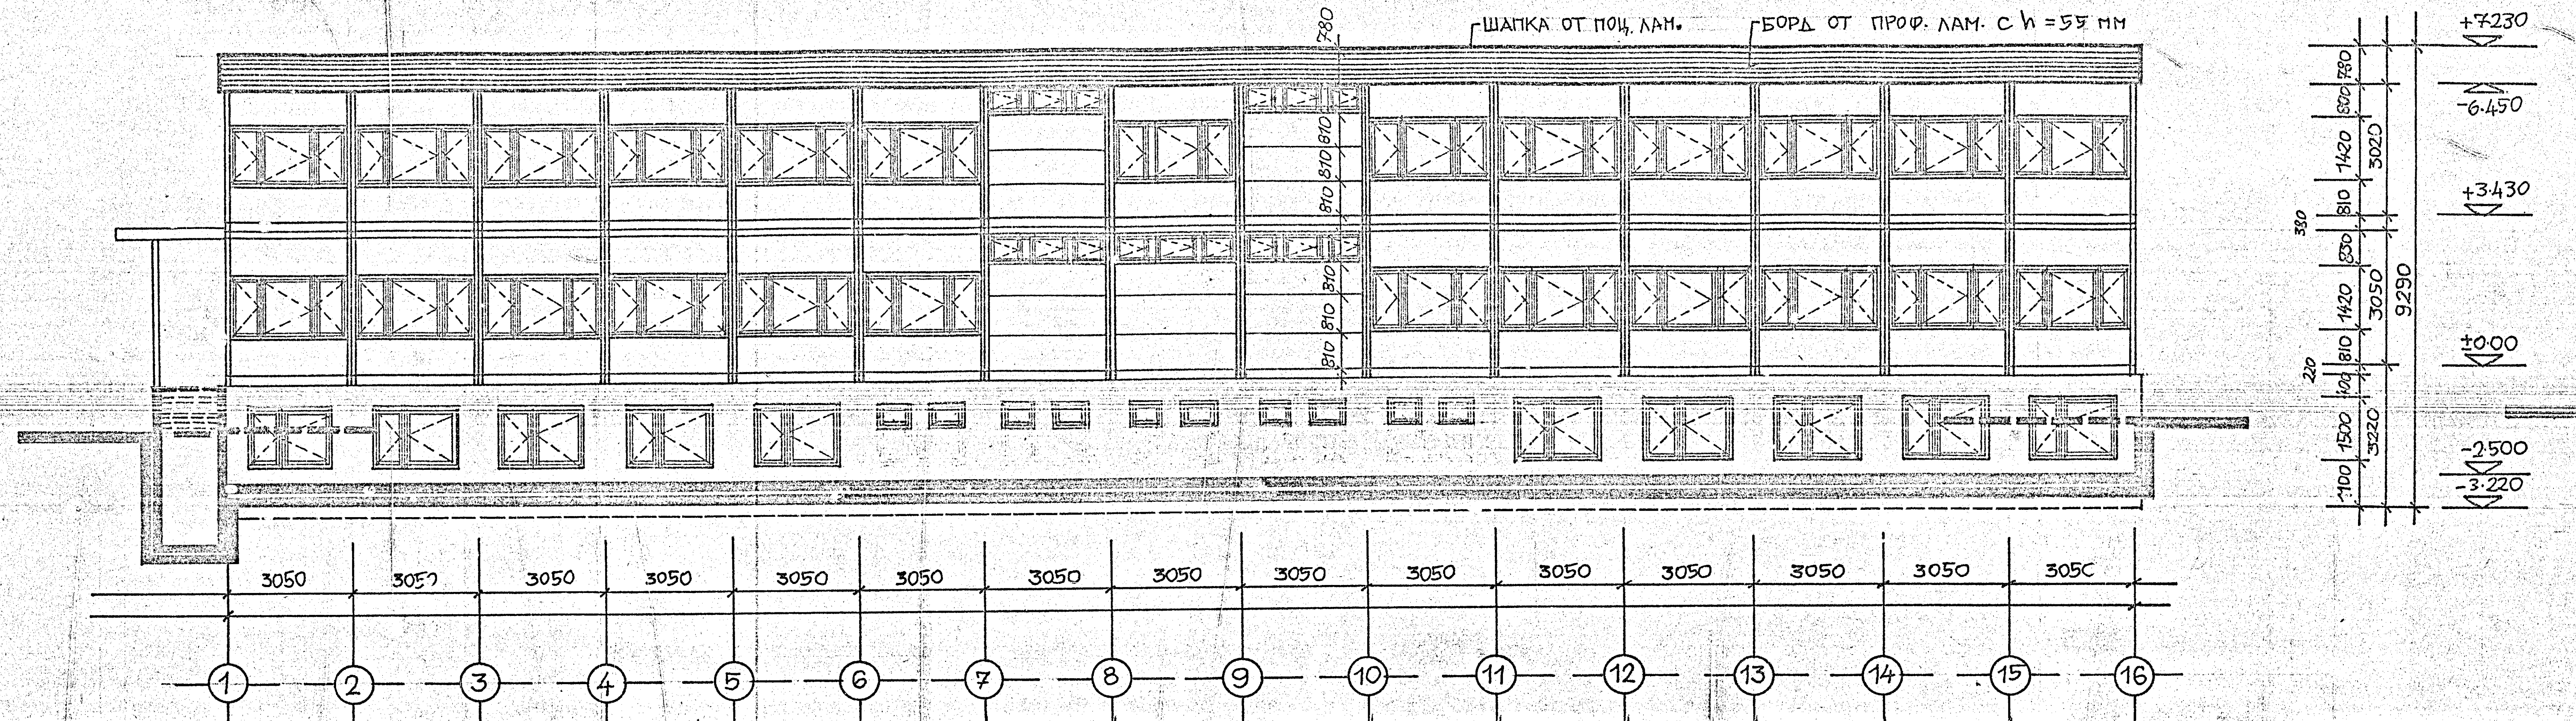

ФАСАДА ПО РЕД „Г“

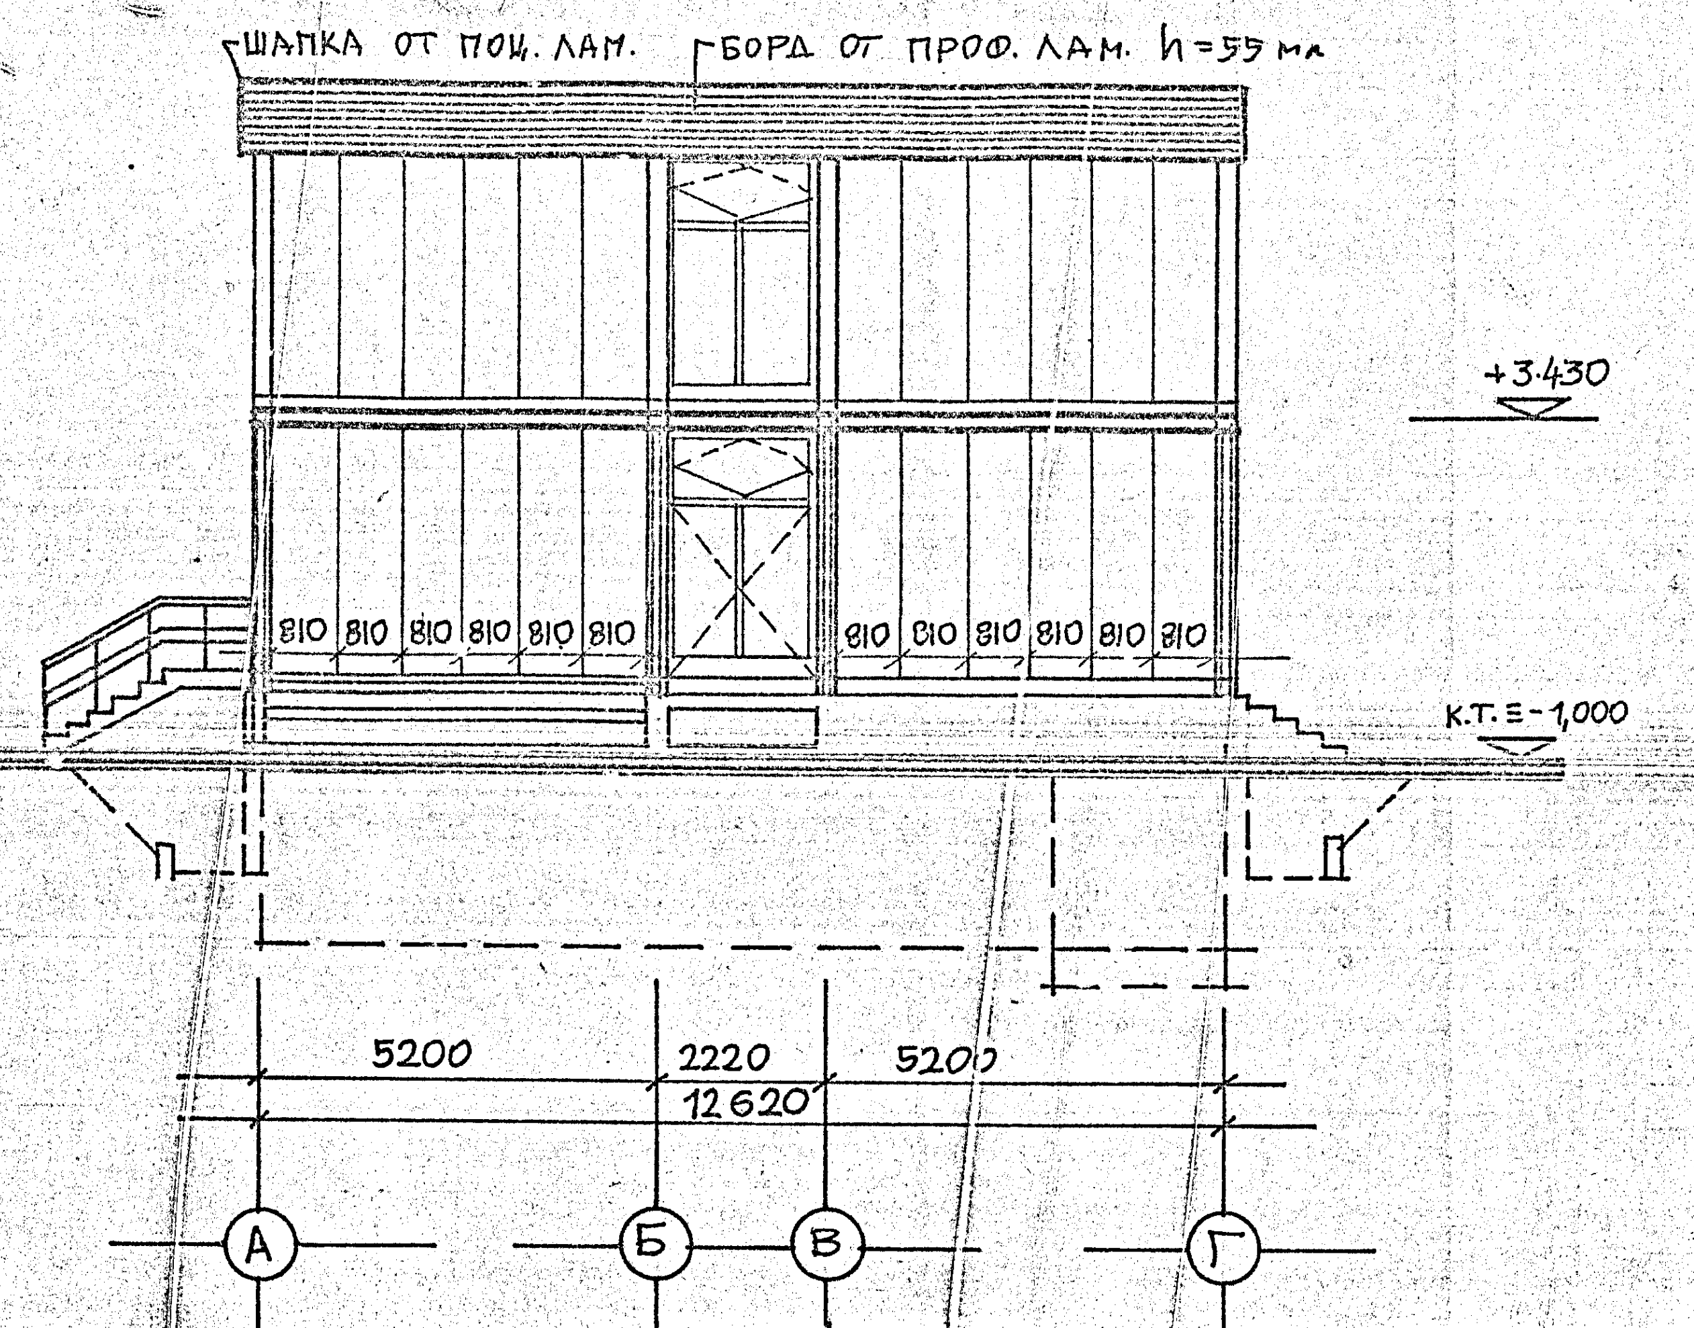

ФАСАДА ПО ОС „1“

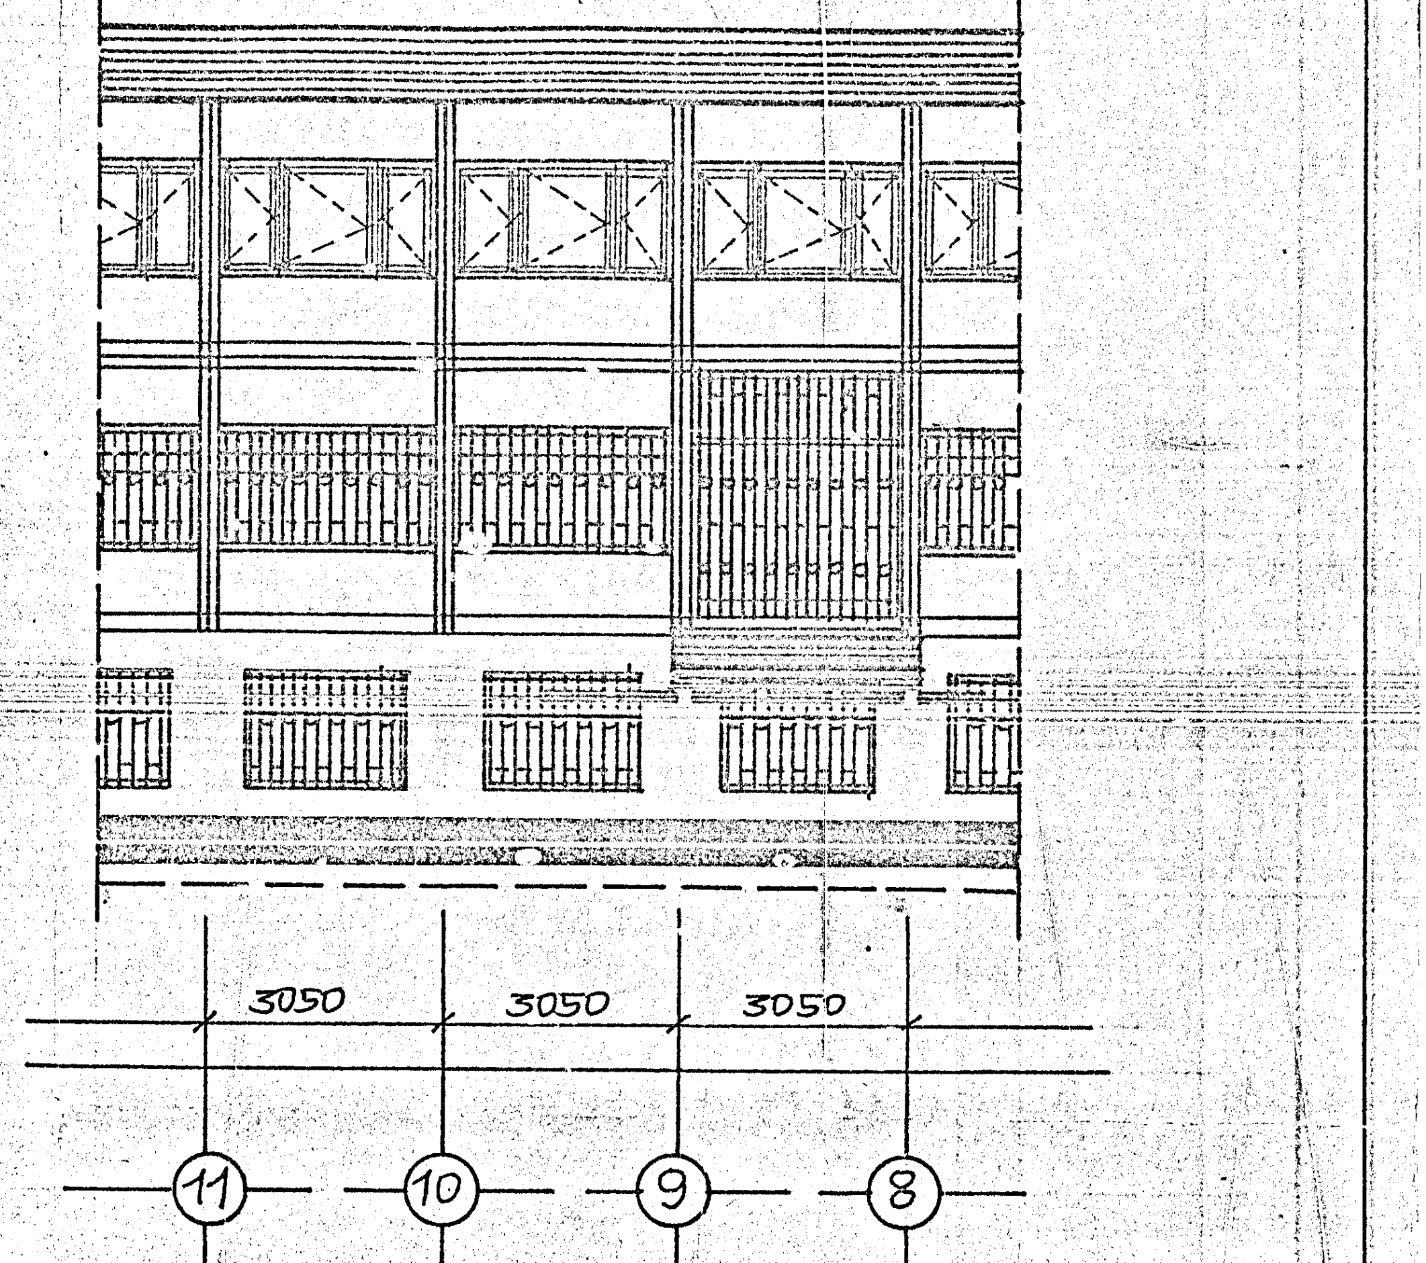

ФРАГМЕНТ ОТ ФАСАДАТА С МЕТ. РЕШЕТКА

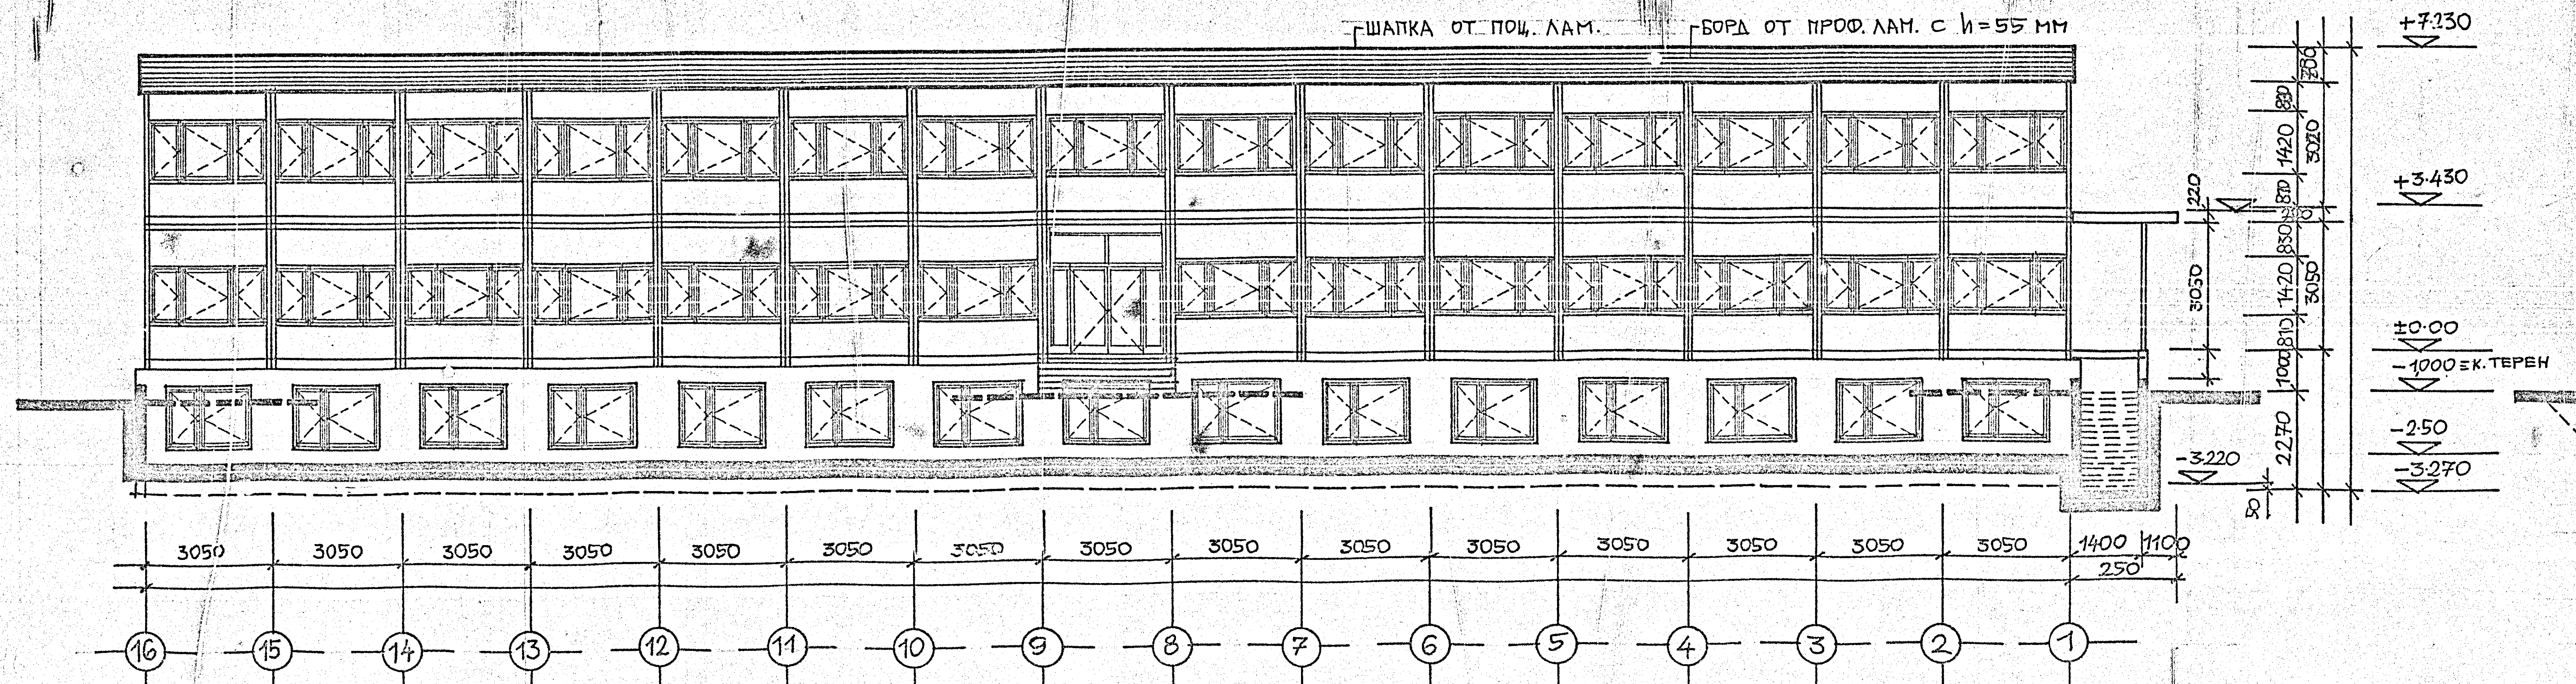

ФАСАДА ПО РЕД „А“

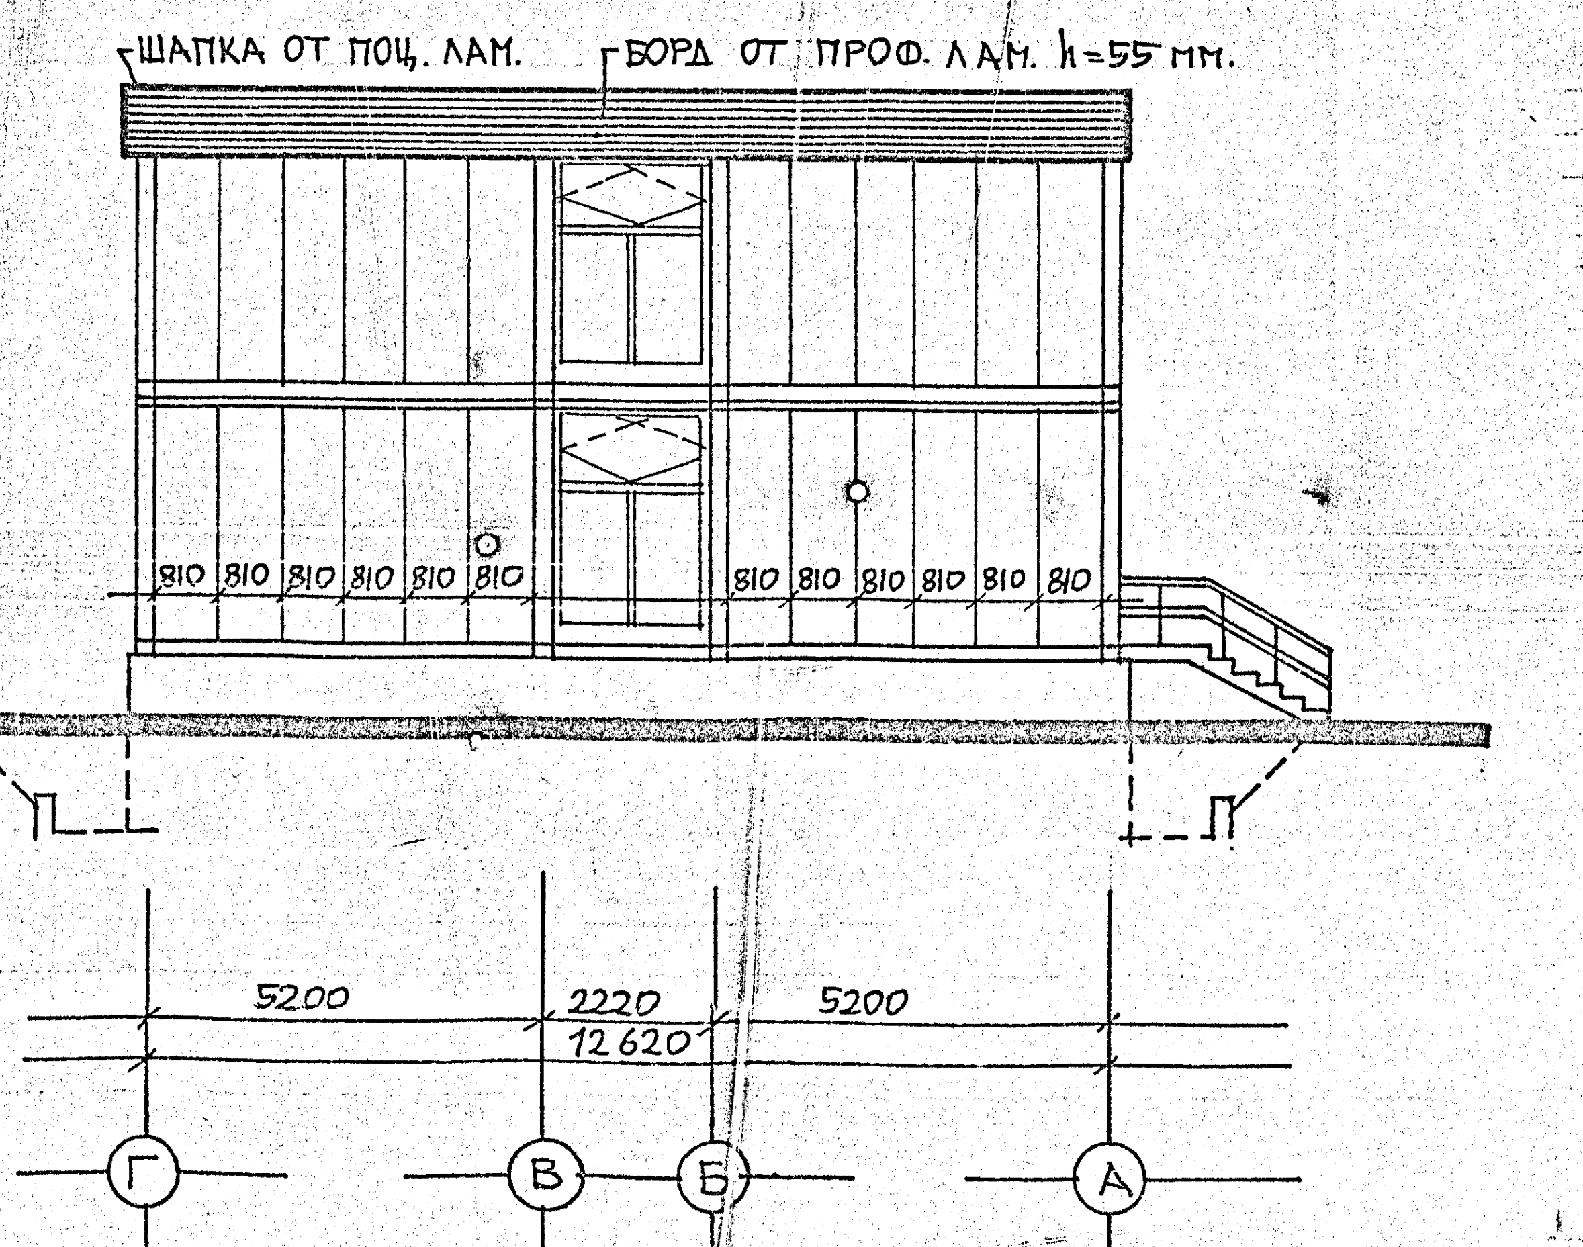

ФАСАДА ПО ОС „16“

ЗАБЕЛЕЖКА:

ВСИЧКИ ФУГИ М/У ПАНЕЛИ, М/У МЕТ. ПРОФИЛИ И М/У ПРОФИЛИ И ПАНЕЛИ ДА СЕ ШПАКЛОВАТ С ХИДРОИЗОЛАЦИОНЕН ШПАКЕЛКИТ.

ВСИЧКИ МЕТ. ЧАСТИ ДА СЕ БОЯДИСАТ С АЛКИДНА БОЯ, А ПАНЕЛИТЕ – С ФАСАДНА ЛАТЕКС В ЦВЯТ ПО УКАЗАНИЕ НА ПРОЕКТАНТА.

БЕТОНА (СУТЕРЕН) ДА СЕ ОБРАБОТИ С МИТА БУЧАРДА.

БЪЛГАРСКА АКАДЕМИЯ НА НАУКИТЕ
Подл. проект. [illegible]
София, [illegible] 196[illegible]

Заличена информация на основание чл. 37 от ЗОП

Заличена информация на основание чл. 37 от ЗОП

СЪГЛАСУВА СЕ
на основание чл.120 ал.4 от ППЗТСУ при спазване условията на [illegible] и т.п.

Заличена информация на основание чл. 37 от ЗОП

30/II

СК-ОПС ИНЖЕНЕРНО ВНЕДРИТЕЛСКА ОРГАНИЗАЦИЯ	ШИФЪР:	
ОБЕКТ: СГРАДА НА ЦЛКИ	ЧЕРТЕЖ N:	6/23
	ФАЗА:	РАБ.
	ЧАСТ:	АРХ.

ПОДОБЕКТ:	ДЛЪЖНОСТ	ФАМИЛИЯ	ПОДПИС
	ДИРЕКТОР	инж.	
	КТК	арх.	
СЪДЪРЖАНИЕ: ФАСАДИ	Р-Л ГРУПА	арх.	
	ПРОЕКТАНТ	арх.	

Заличена информация на основание чл. 37 от ЗОП

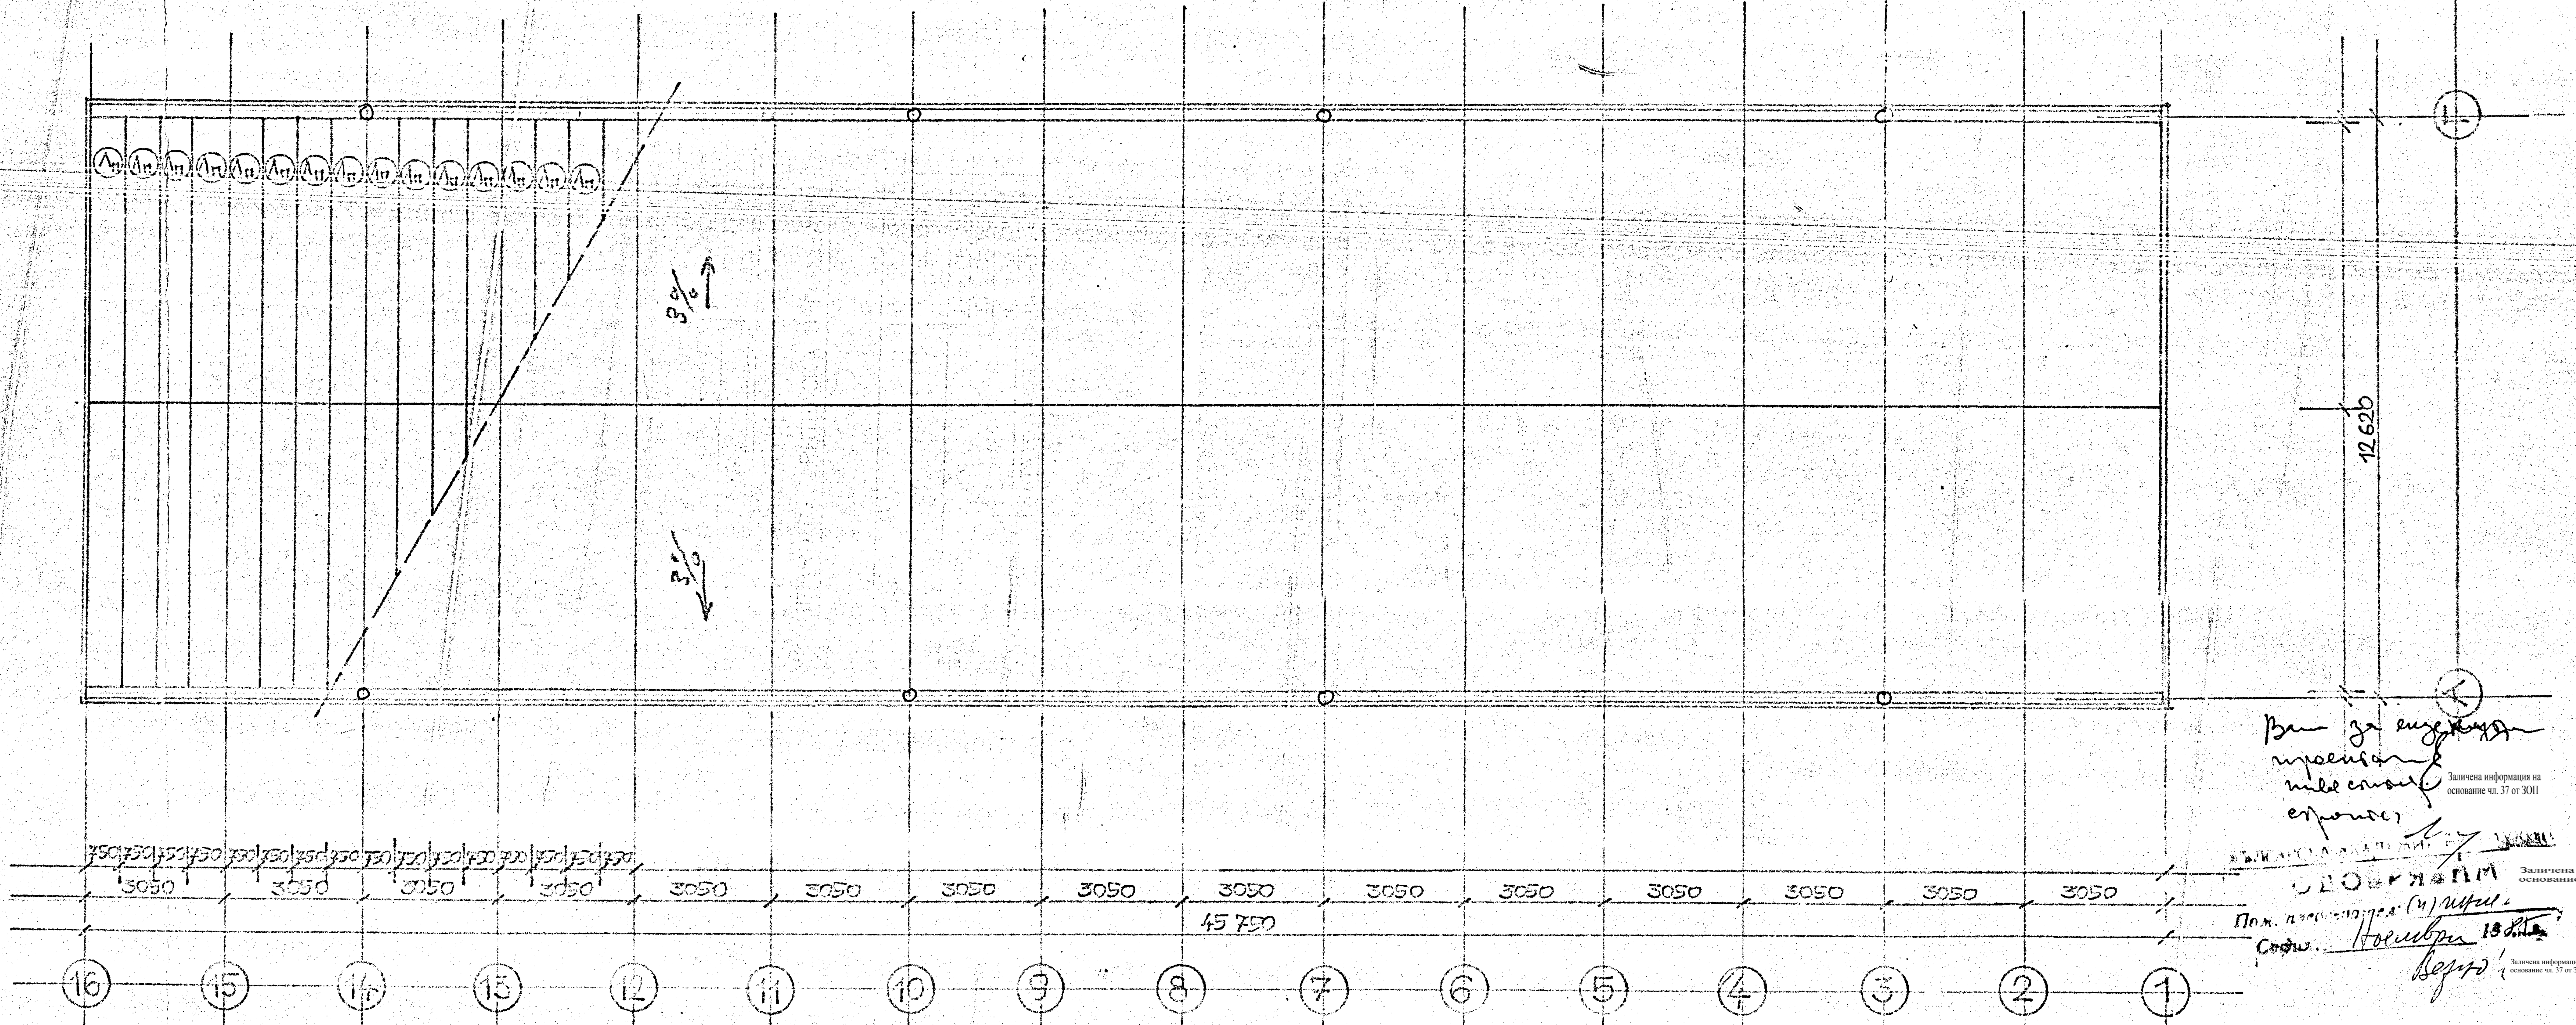

Вярно за инженерно проектиране ...

Заличена информация на основание чл. 37 от ЗОП

ОДОБРЯВАМ

Заличена информация на основание чл. 37 от ЗОП

Пом. председател: (и) ...

София, Ноември 198_ г.

Вярно!

Заличена информация на основание чл. 37 от ЗОП

СПЕЦИФИКАЦИЯ:

ПРОФ. ЛАМ. С $h_{в}$ =55 мм И ШИР. 750 мм — ДЪЛЖ. , БРОЯ — 120.

ЗАБЕЛЕЖКА: ДЪЛЖИНАТА — ПО МЯРКА ОТ МЯСТО.

СК-ОПС ИНЖЕНЕРНО ВНЕДРИТЕЛСКА ОРГАНИЗАЦИЯ		ШИФЪР:	
		ЧЕРТЕЖ №:	7/23
ОБЕКТ: СГРАДА НА ЦЛКИ		ФАЗА:	
		ЧАСТ:	
ПОДОБЕКТ:	ДЛЪЖНОСТ	ФАМИЛИЯ	ПОДПИС
	ДИРЕКТОР	ИНЖ.	
	КТК	АРХ.	
СЪДЪРЖАНИЕ: ДЕТАЙЛ НА БОРДА	Р-Л ГРУПА	АРХ.	
	ПРОЕКТАНТ	АРХ.	
	РАЗРАБОТИЛ	АРХ.	
МАЩАБ: 1:5 ДАТА:	НАЧЕРТАЛ	АРХ.	

Заличена информация на основание чл. 37 от ЗОП

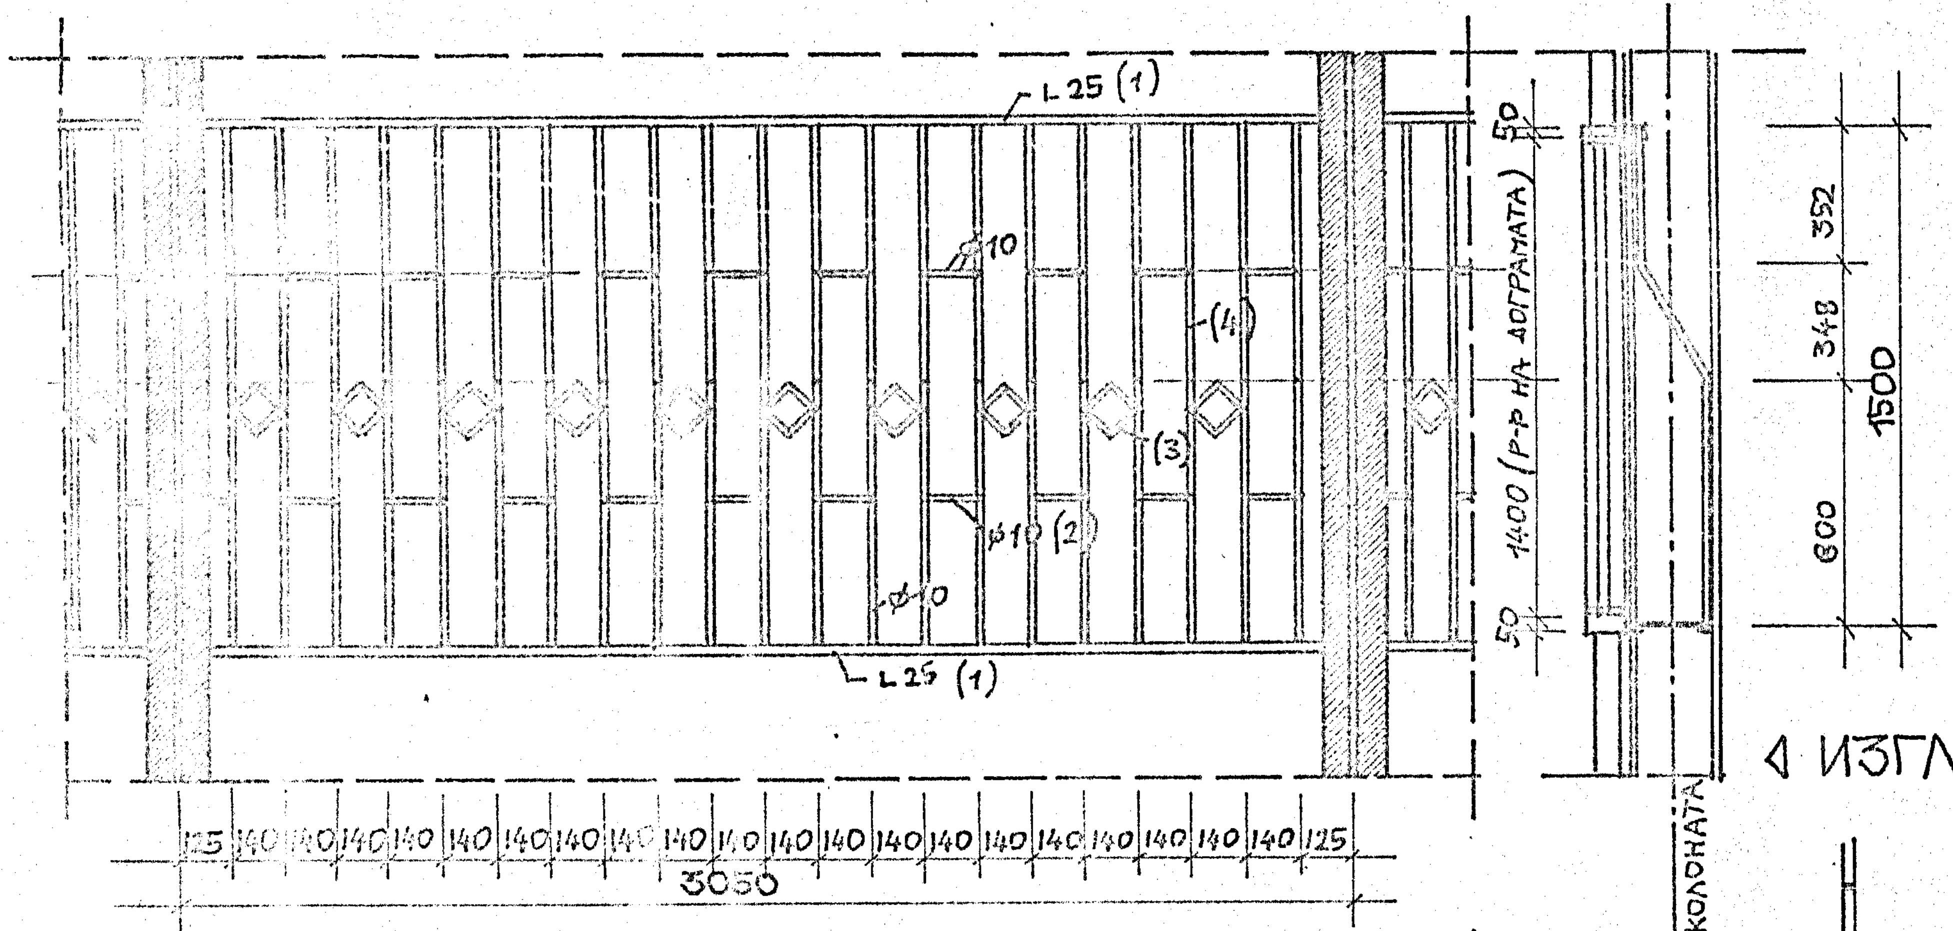

◁ ИЗГЛЕД

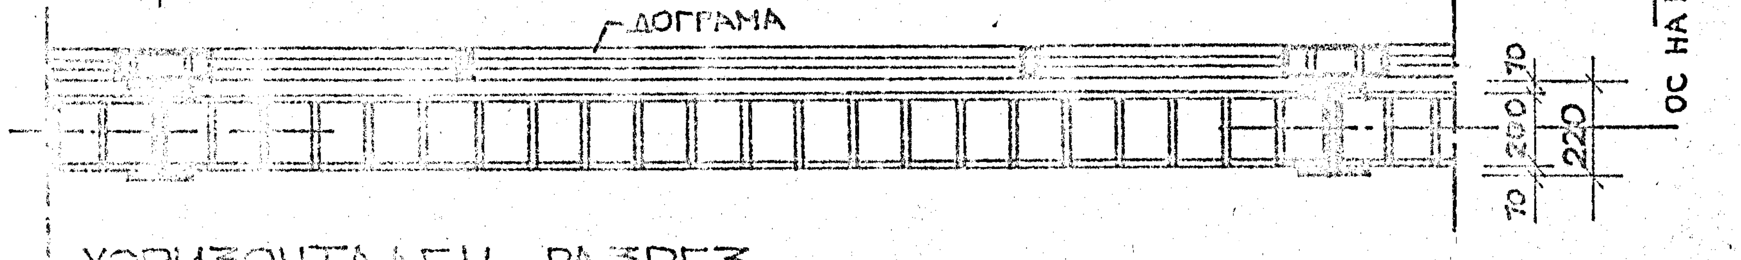

ХОРИЗОНТАЛЕН РАЗРЕЗ

АКСОНОМЕТРИЯ ▷

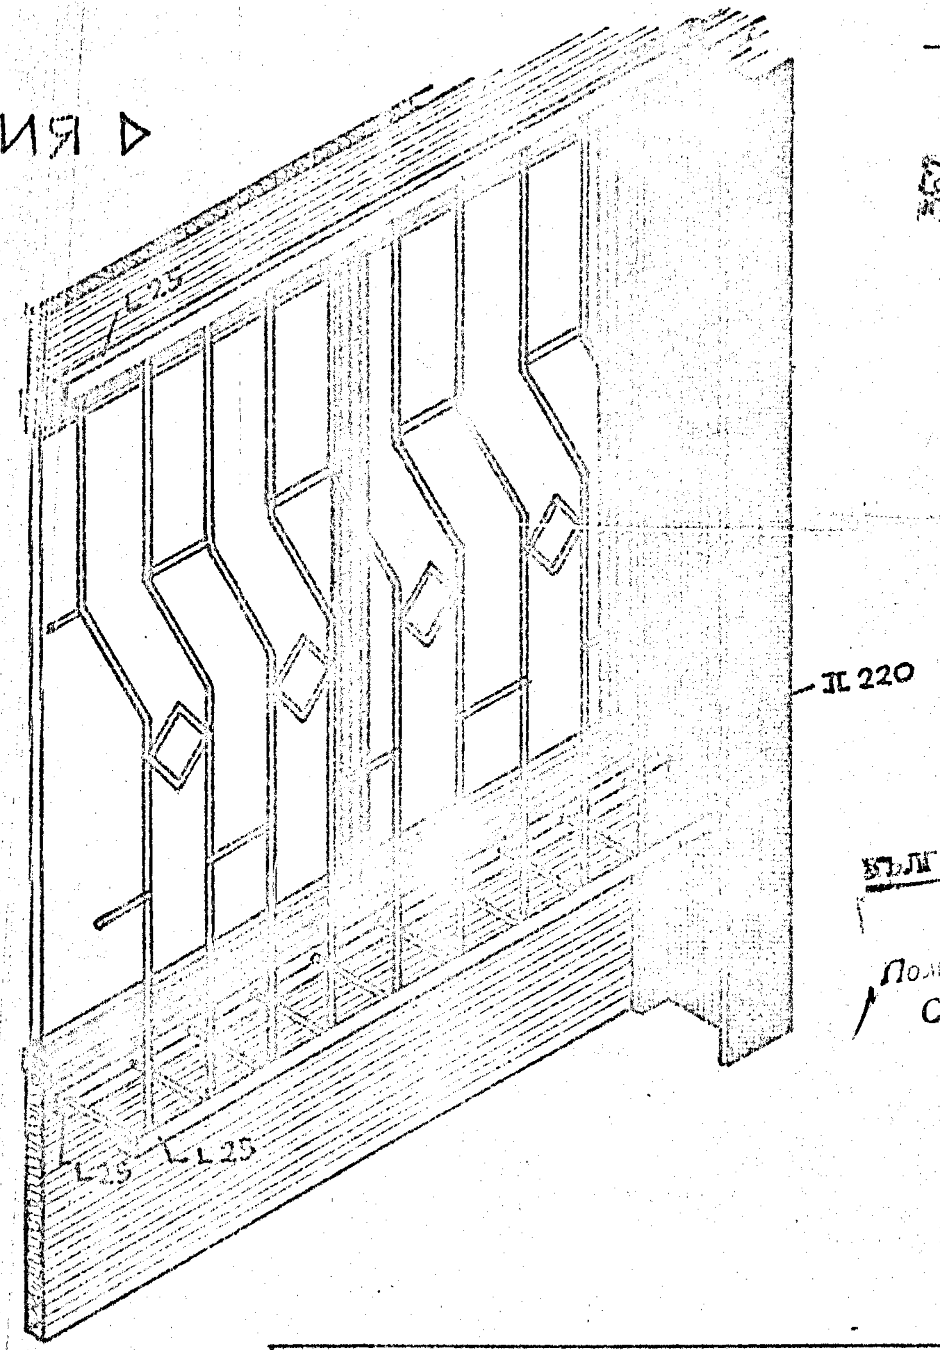

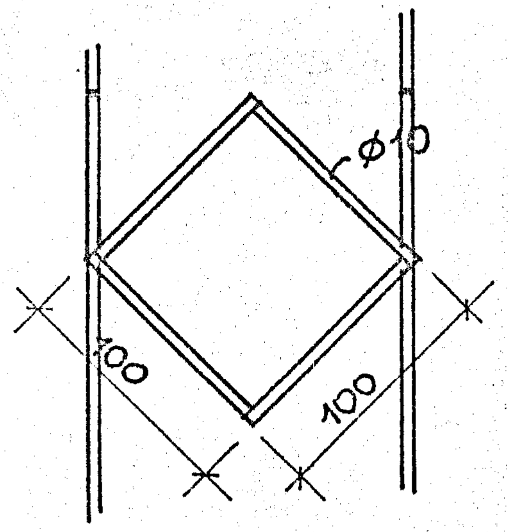

ДЕТ. КАРЕ

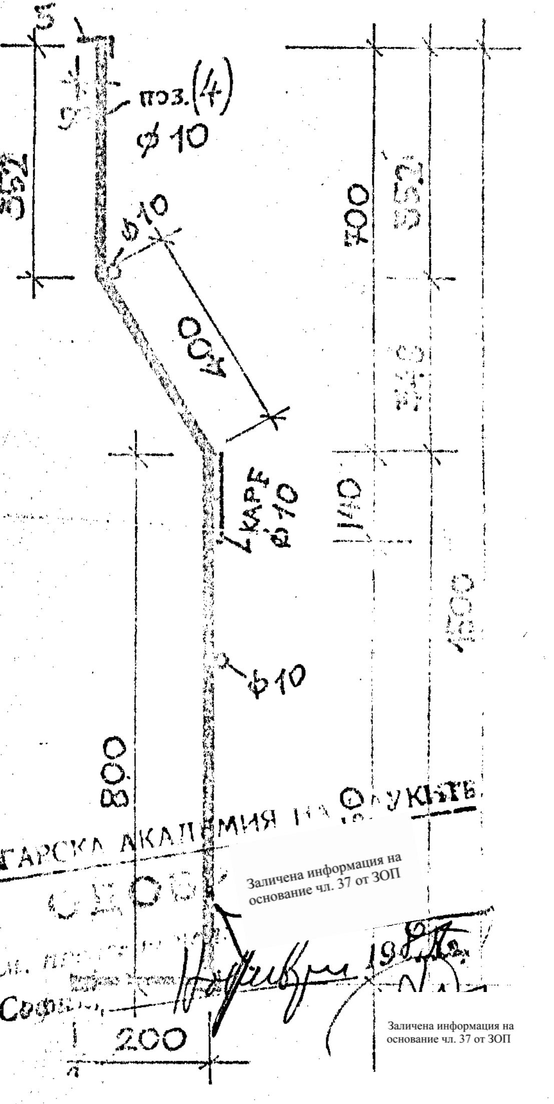

ДЕТ. ПОЗ. 4

БЪЛГАРСКА АКАДЕМИЯ НА НАУКИТЕ
СЪОБ
Пом. пр
София, 198_ г.

Заличена информация на основание чл. 37 от ЗОП

Заличена информация на основание чл. 37 от ЗОП

СПЕЦИФИКАЦИЯ:

L 25×25 (1) — ℓ=2950, 3 БРОЯ

∘ ϕ10 (2) — ℓ=140, 20 БРОЯ, ℓ=100, 2 БРОЯ

∘ ϕ10 (3) —(КАРЕ) 4×100 — 10 БРОЯ (10×4=40)

∘ ϕ10 (4) — ℓ=1552, 21 БРОЯ

— 25 (5) — ℓ=2950, 1 БРОЙ

СК-ОПС ИНЖЕНЕРНО ВНЕДРИТЕЛСКА ОРГАНИЗАЦИЯ		ШИФЪР ЧЕРТЕЖ 8/23
ОБЕКТ:		ФАЗА: ЧАСТ:
	ДЛЪЖНОСТ	ФАМИЛИЯ
	ДИРЕКТОР	ИНЖ.
	КТК	АРХ.
СЪДЪРЖАНИЕ: ДЕТАЙЛ НА ПРОЗ. РЕШЕТКА I	Р-Л. ГРУПА	АРХ.
	ПРОЕКТАНТ	АРХ.
	РАЗРАБОТИЛ	АРХ.
МАЩАБ 1:20 ДАТА:	НАЧЕРТАЛ	АРХ.

Заличена информация на основание чл. 37 от ЗОП

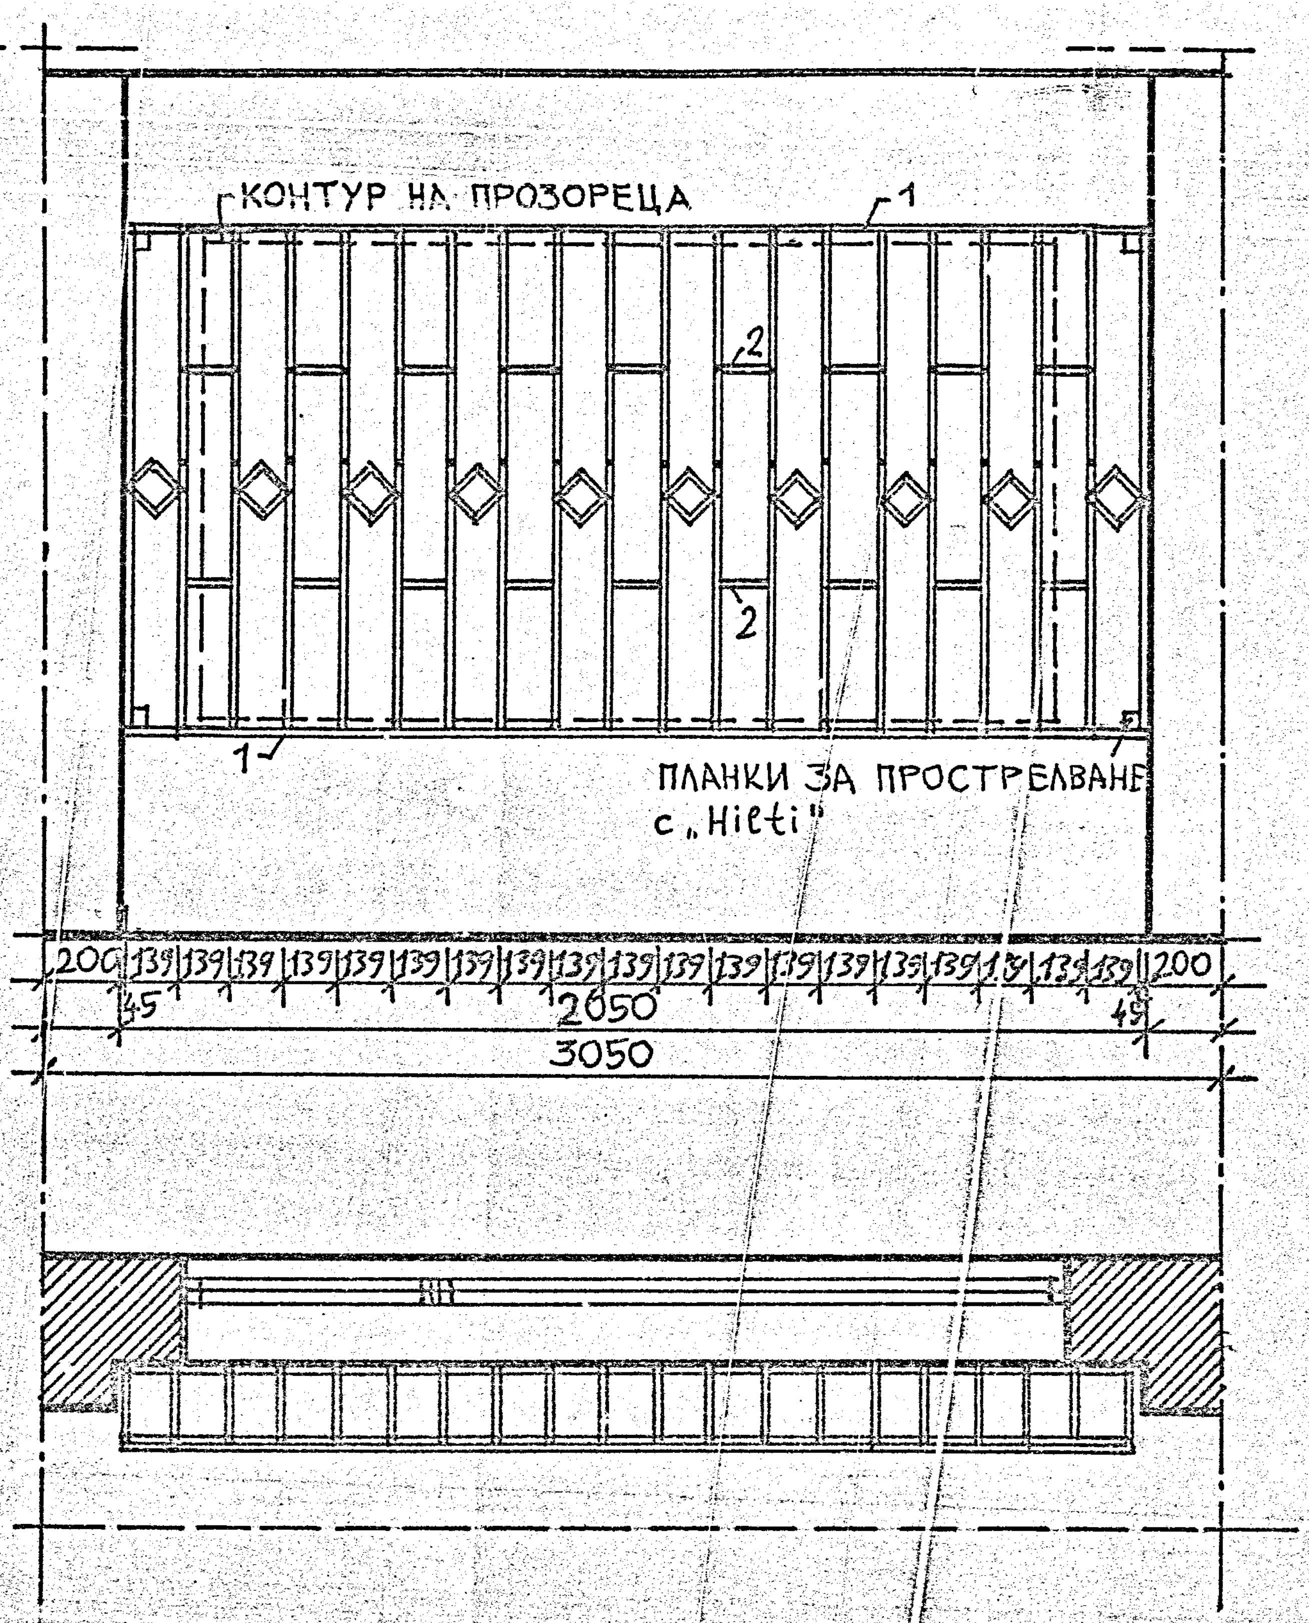

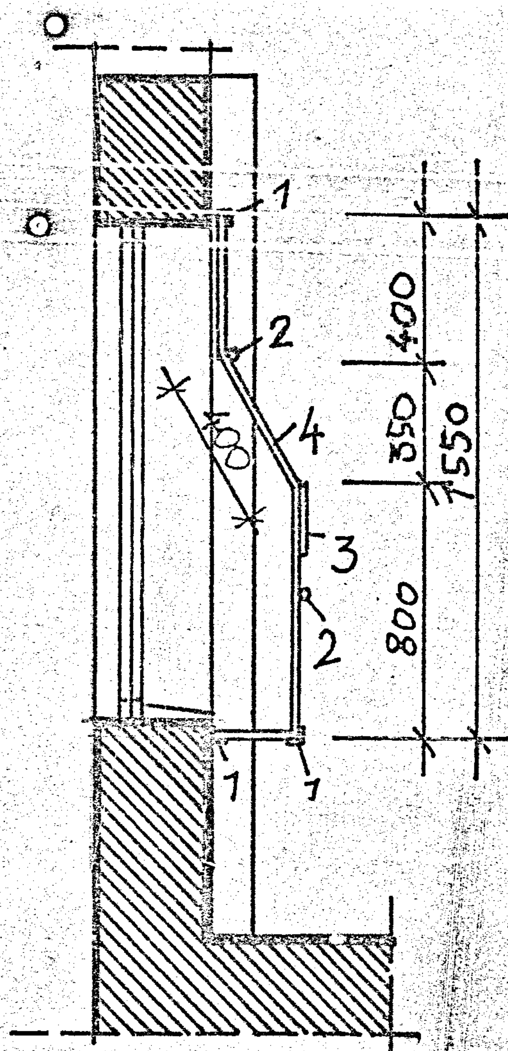

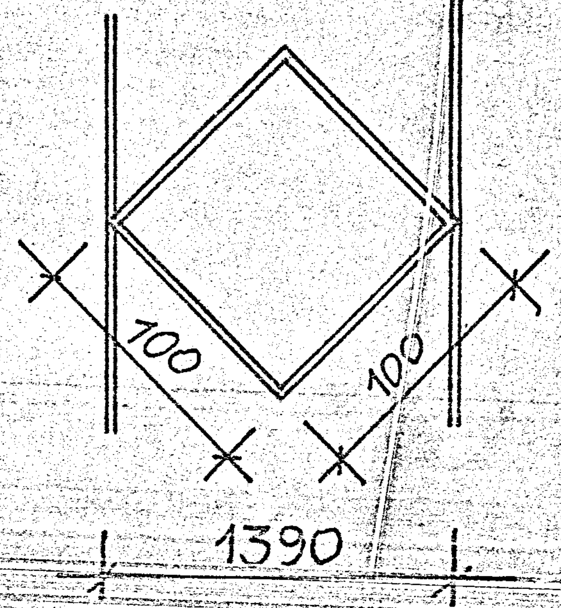

СПЕЦИФИКАЦИЯ:

∟ 25×25 (1) – ℓ=2560 мм, 3 БРОЯ
⌀ 10 (2) – ℓ=140 мм, 18 БРОЯ
⌀ 10 (3) (КАРЕ), ℓ=4×100, 10 БРОЯ
⌀ 10 (4), ℓ=1600, 20 БРОЯ

СК-ОПС ИНЖЕНЕРНО ВНЕДРИТЕЛСКА ОРГАНИЗАЦИЯ	ШИФЪР:		
	ЧЕРТЕЖ №:	9/23	
ОБЕКТ: СГРАДА НА ЦЛКИ	ФАЗА:	РАБ.	
	ЧАСТ:	АРХ.	
ПОДОБЕКТ:	ДЛЪЖНОСТ	ФАМИЛИЯ	ПОДПИС
	ДИРЕКТОР	ИНЖ.	
	КТК	АРХ.	
СЪДЪРЖАНИЕ: ПРОЗОРЕЧНА РЕШЕТКА – №2 (СУТЕРЕН)	Р-Л ГРУПА	АРХ.	
	ПРОЕКТАНТ	АРХ.	
	РАЗРАБОТИЛ	АРХ.	
МАЩАБ: 1:20 ДАТА: 15.08.85 г.	НАЧЕРТАЛ	АРХ.	

Заличена информация на основание чл. 37 от ЗОП

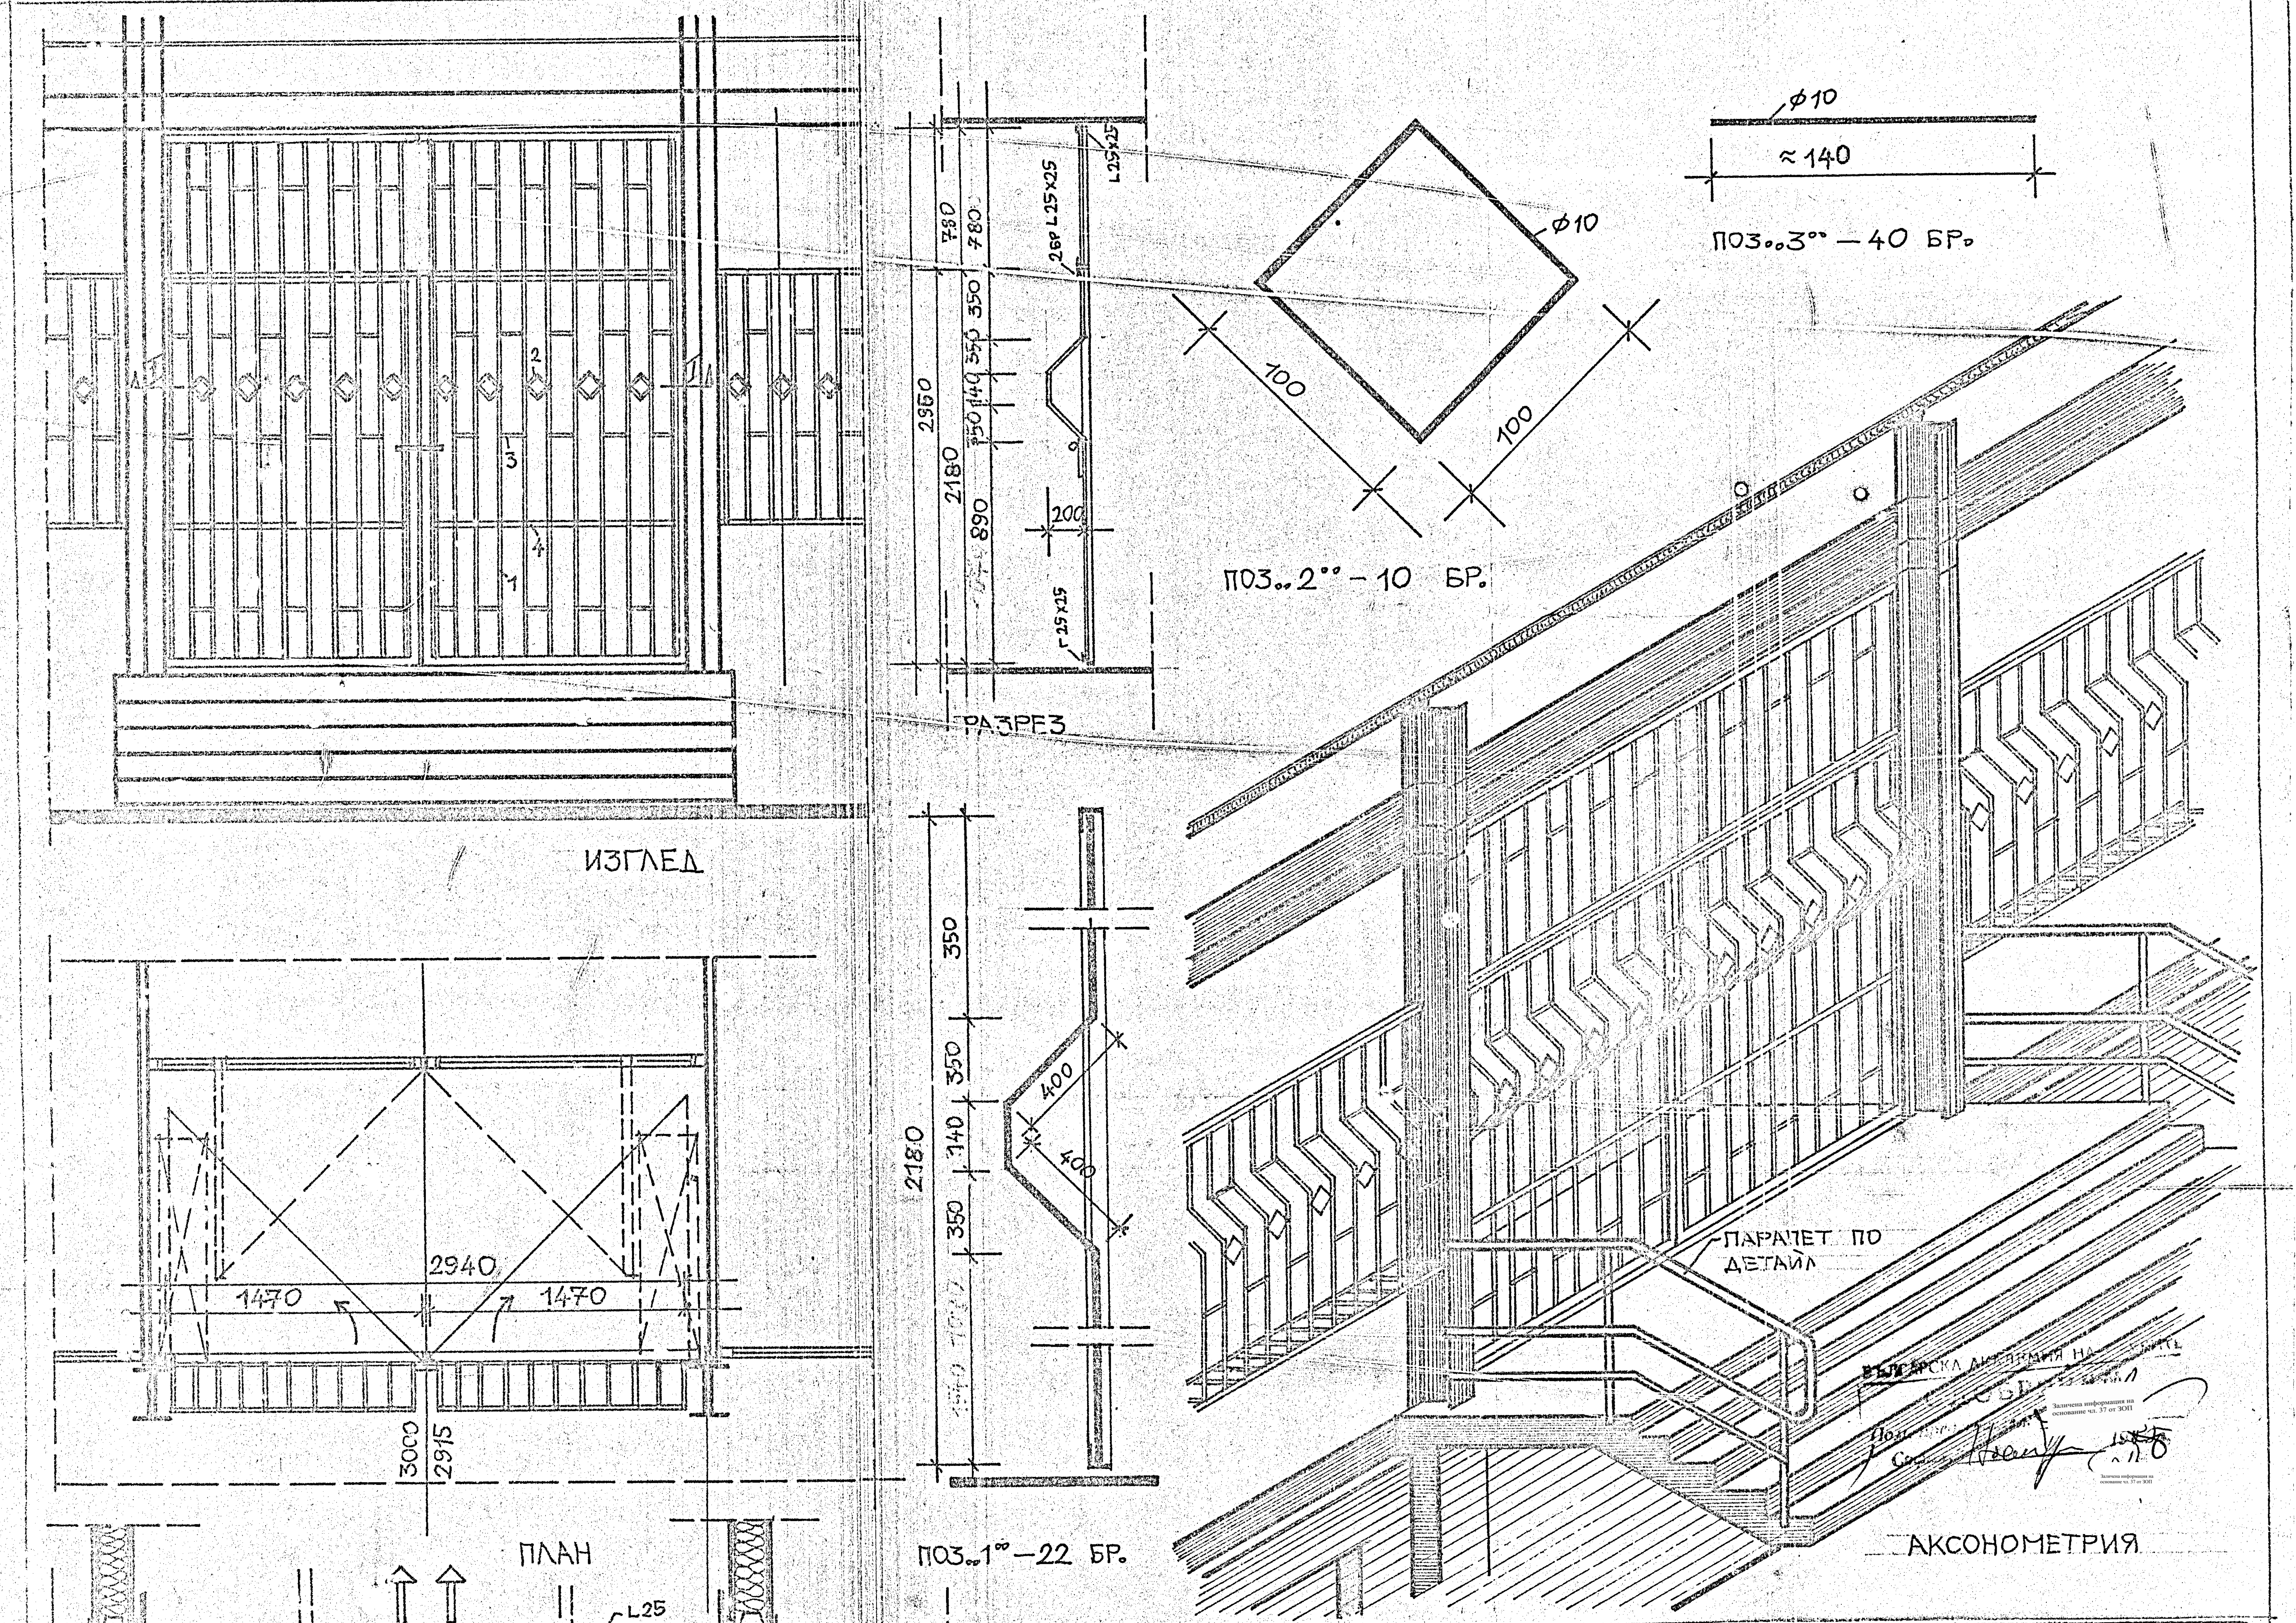

Заличена информация на основание чл. 37 от ЗОП

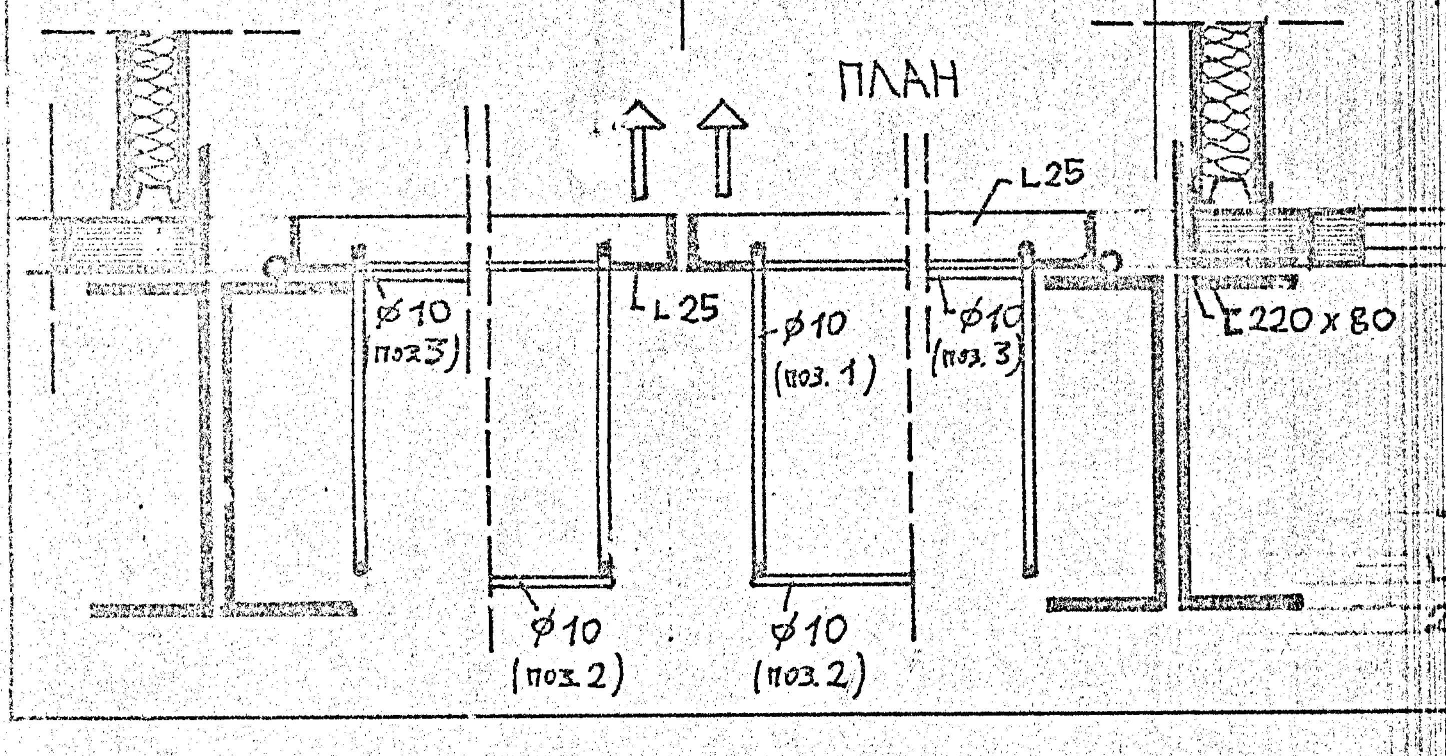

ДЕТАЙЛ „I“

25×2 – 2 БР. (поз. 4)
25×25: 4 БР. – $\ell_{,}$ = 2180, 4 БР. – $\ell_{,,}$ = 1470,
2 БР. – $\ell_{,,,}$ = 2940, 2 БР. – ℓ = 780 [мм]

СК-ОПС ЕНЕРНО ВНЕДРИТЕЛСКА ОРГАНИЗАЦИЯ КТ: СГРАДА НА ЦЛКИ	ШИФЪР:
	ЧЕРТЕЖ N: 10/23
	ФАЗА: РАБ
	ЧАСТ: АРХ.

ОБЕКТ:

РЖАНИЕ: ДЕТАЙЛ НА РЕШЕТКА ПРИ ВХОДА III

АБ: 1:25 ДАТА: 15.08.85г.

ДЛЪЖНОСТ	ФАМИЛИЯ	ПОДПИС
ДИРЕКТОР	ИНЖ. [redacted]	
КТК	АРХ.	
Р-Л ГРУПА	АРХ.	
ПРОЕКТАНТ	АРХ.	
РАЗРАБОТИЛ	АРХ.	
НАЧЕРТАЛ	АРХ.	

Заличена информация на основание чл. 37 от ЗОП

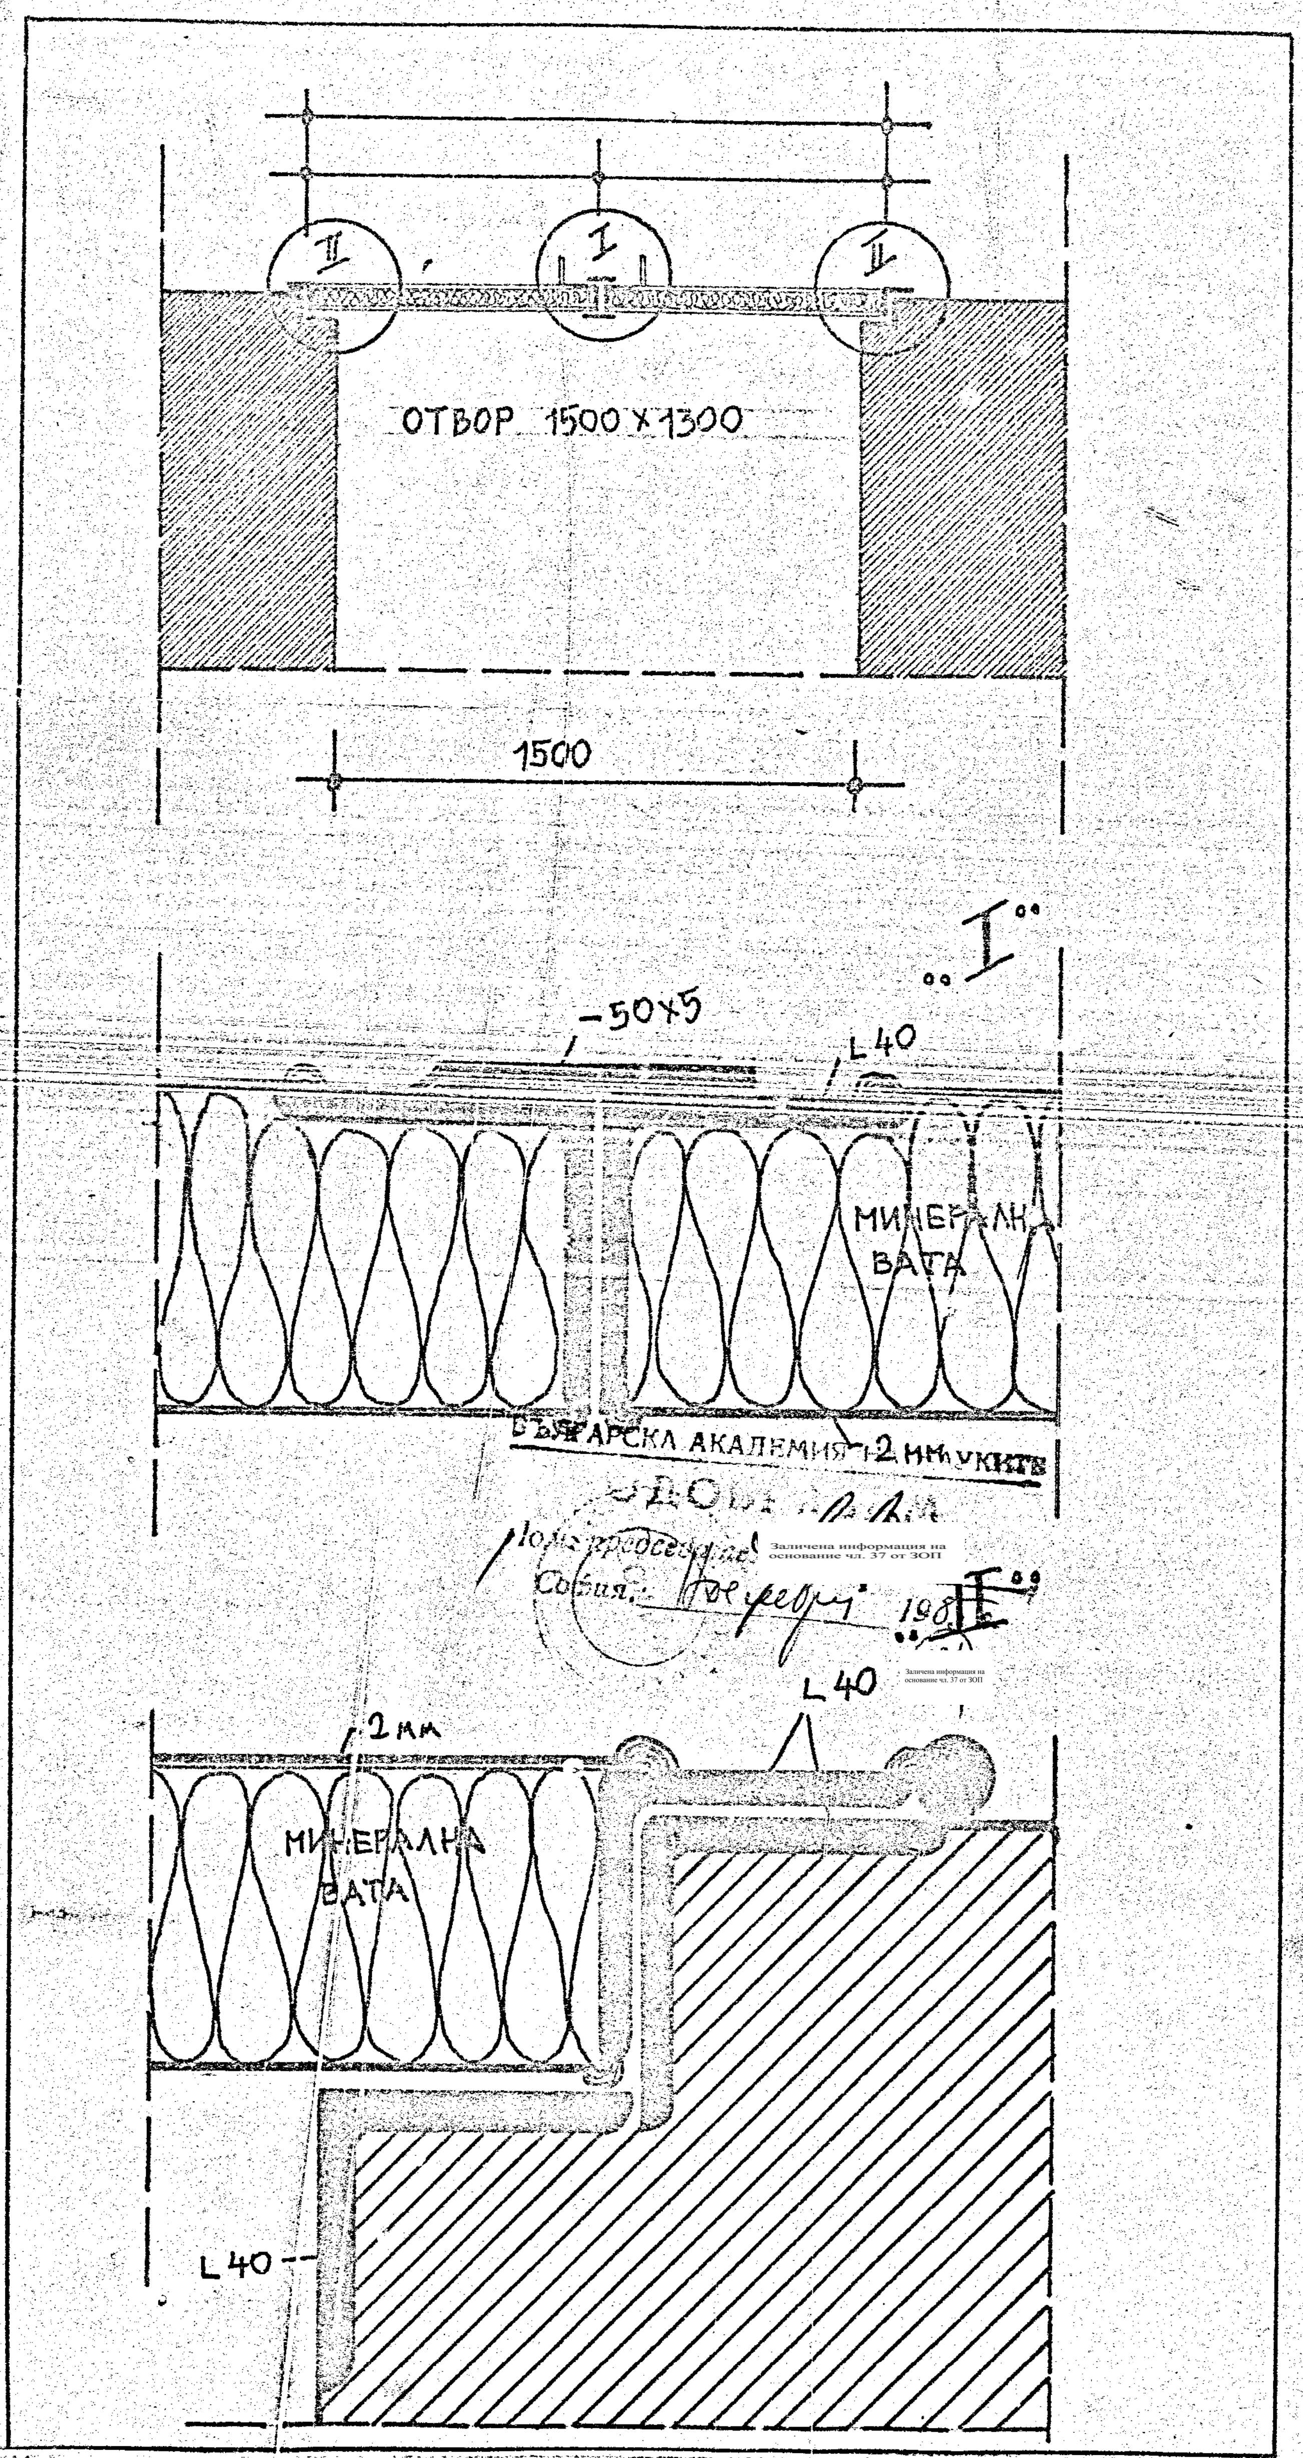

БЪЛГАРСКА АКАДЕМИЯ НА НАУКИТЕ
ОДОБРЯВАМ
Зам. председател: Заличена информация на основание чл. 37 от ЗОП
София, февруари 198

Заличена информация на основание чл. 37 от ЗОП

[illegible]ОПС		ШИФЪР:	
ПРОЕКТАНТСКО-ИЗПЪЛНИТЕЛСКА ОРГАНИЗАЦИЯ		ЧЕРТЕЖ №:	11/23
СГРАДА НА ЦЛКИ		ФАЗА:	РАБ.
		ЧАСТ:	АРХ.
	ДЛЪЖНОСТ	ФАМИЛИЯ	ПОДПИС
	ДИРЕКТОР	ИНЖ.	Заличена информация на основание чл. 37 от ЗОП
	КТК	АРХ.	
ДЕТАЙЛ НА КАПАКА НА ПОДЕМНИКА	Р-Л ГРУПА	АРХ.	
	ПРОЕКТАНТ	АРХ.	
	РАЗРАБОТИЛ	АРХ.	
1:1	НАЧЕРТАЛ	АРХ.	

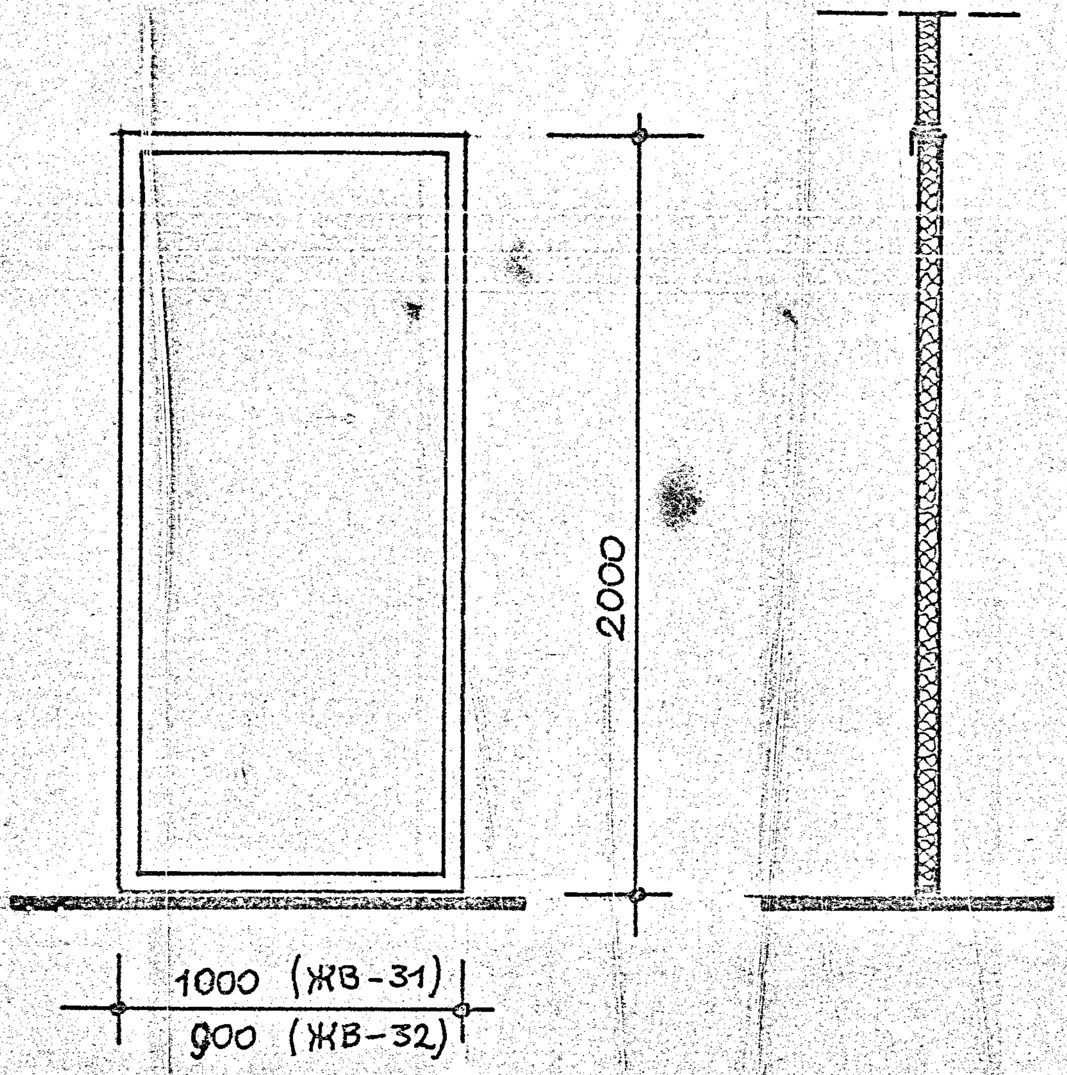

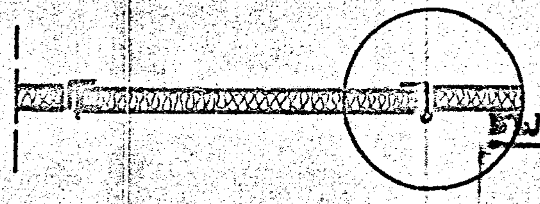

БЪЛГАРСКА АКАДЕМИЯ НА НАУКИТЕ
ОДОБРЯВАМ
Пом. председател
София, ____________ 19....г.

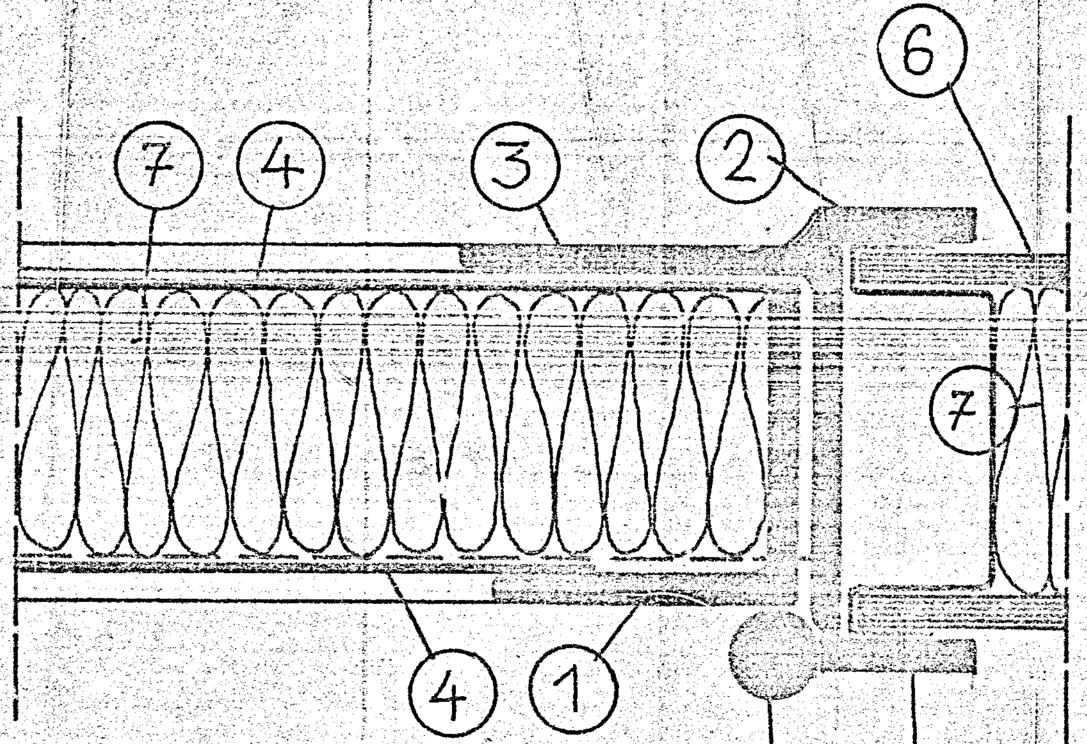

L- 40×40 (1)
— 20×4 (2)
L- 50×50 (3)
Λ с деб. 2 мм (4)
о – ПАНТА (5)
▨ – ПАНЕЛА (6)
▨ – МИН. ВАТА (7)

ИНКОПС
СТРОИТЕЛСКА ОРГАНИЗАЦИЯ
Сграда на ЦЛКИ

ОБЕКТ:
ЧЕРТЕЖ № 12/23
СТАДИЯ РАБ.
ЧАСТ АРХ.
МАЩАБ 1:10
ДИРЕКТОР ИНЖ.
АРХ.
АРХ.
АРХ.
АРХ.
АРХ.

СЪДЪРЖАНИЕ: ДЕТАЙЛ НА
Л.П. ВРАТА – 45 min НЕГОРИМА

Заличена информация на основание чл. 37 от ЗОП

СПЕЦИФИКАЦИЯ НА ПОГОНАЖНИ ИЗДЕЛИЯ
ОБЕКТ: „Сграда на ЦЛКИ"

№	ИЗГЛЕД	ОЗН.	БР.		СТАНДАРТ	ЗИД	ВИСОЧИНА	ШИРИНА
1.	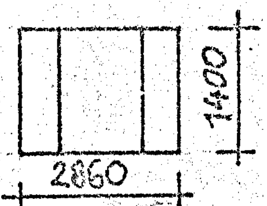	$П_1$	53		с. II Т. (211+214+211)	6 см	1400	2860
2.	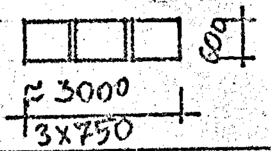	$П_2$	6		с. I Т. (101+101+101)	6 см	600	3×750
3.	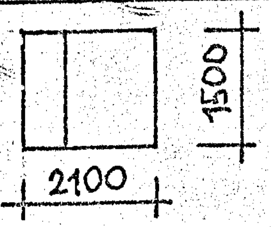	$П_3$	25		с. II Т. (221+224)	30 см	1500	2100
4.	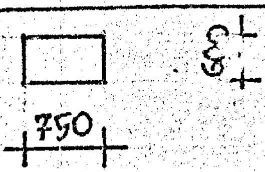	$П_4$	10		с. I. Т. 101	30 см	600	750
5.	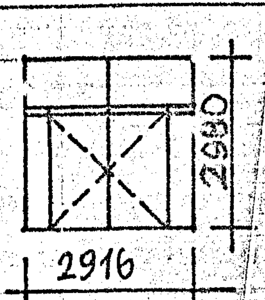	$ЖВ_2$	4		$ВЖ_3$ от вътрешния каталог (виж. приложения детайл)	6 см	2980	2916
6.	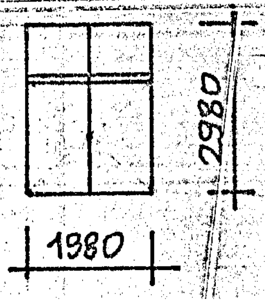	$ЖВ'_1$	3		по детайл	6 см	2980	1980
7.	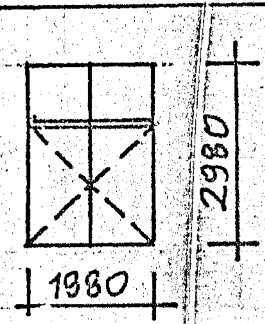	$ЖВ_1$	1		по детайл		2980	1980
8.	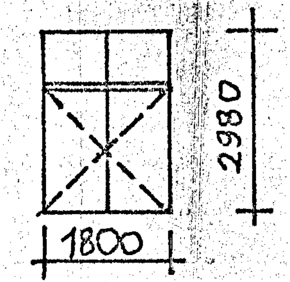	$ВЖ''_1$	2		по детайл	12 см	2980	1800
9.	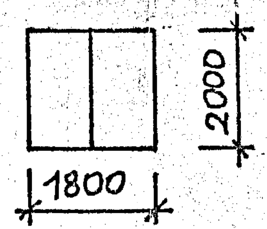	$В_4$	1		от две врати – Л.+Д. с р-ри 900×2000	12 см	2000	1800
			Л.	Д				
10.	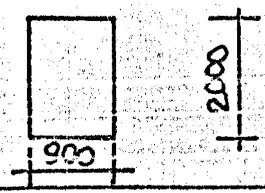	$В_1$	33	17		6 см	2000	900
			5	4		12 см	2000	900
11.	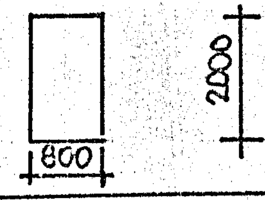	$В_2$	35	35		6 см	2000	800
			4	4		12 см	2000	800
12.	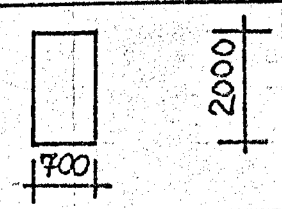	$В_3$	16	16		6 см	2000	700
			6	4		12 см	2000	700

СЪСТАВИЛ: Заличена информация на основание чл. 37 от ЗОП
арх.

13/23

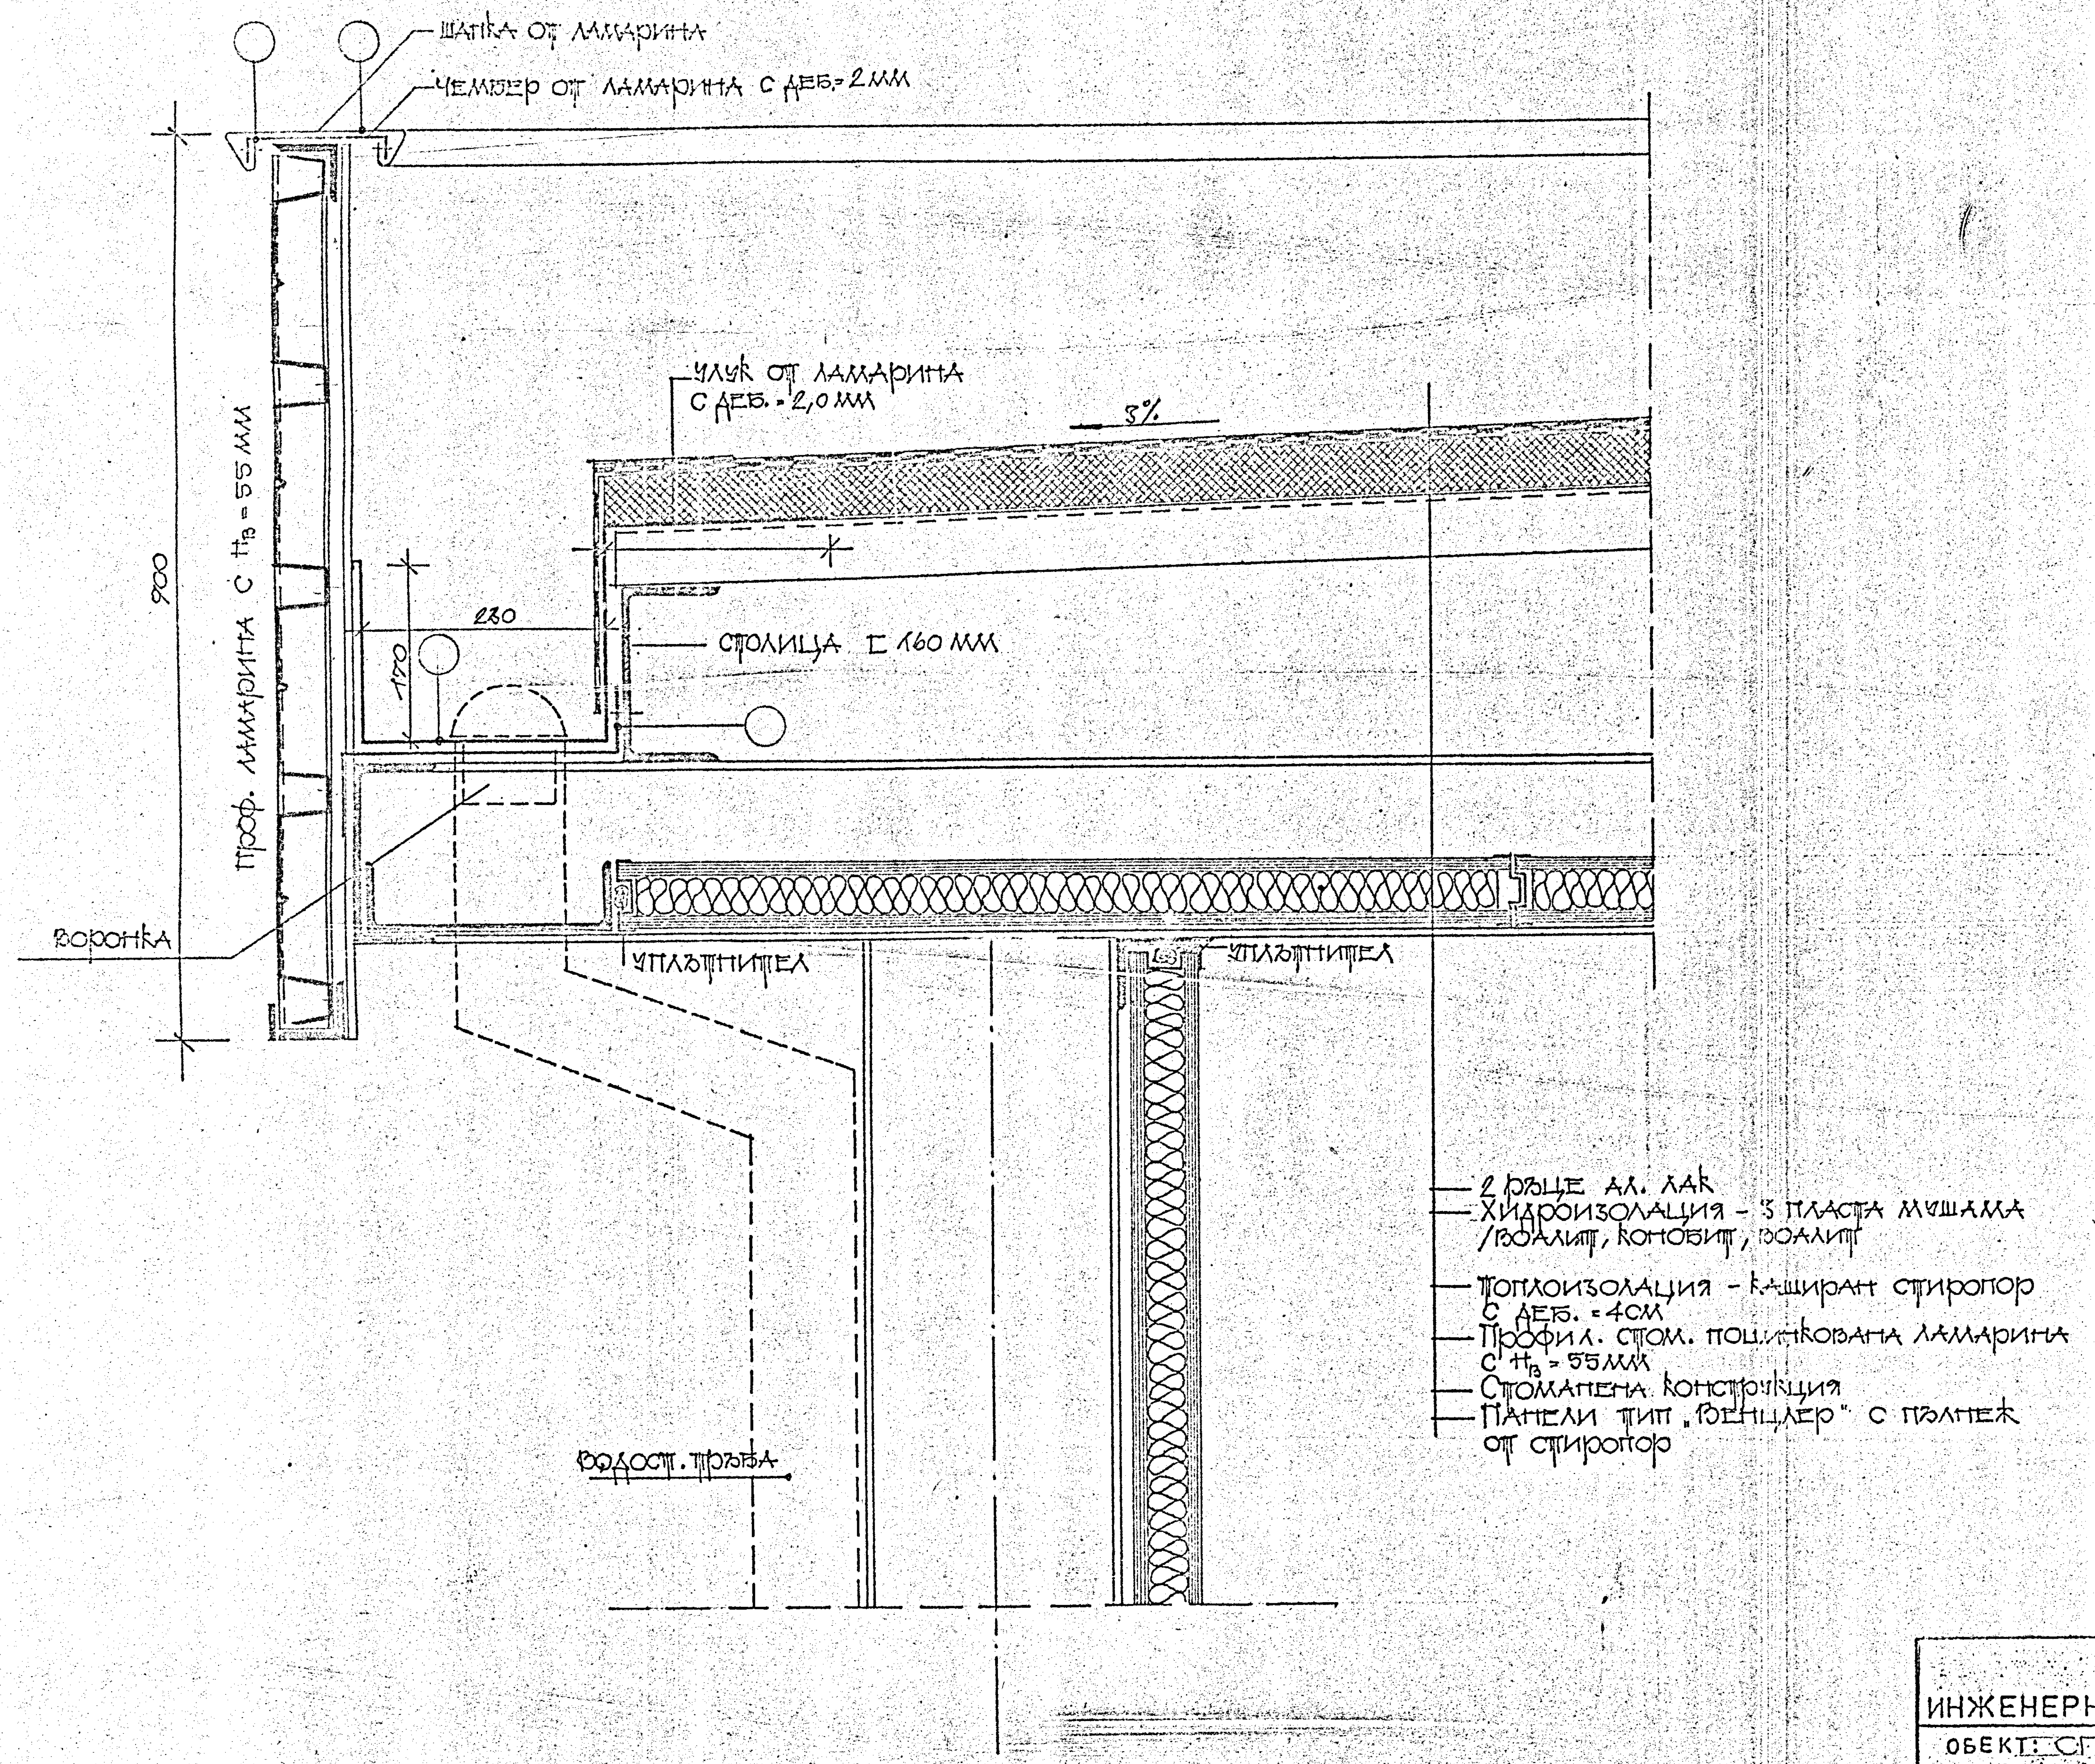
ШАПКА ОТ ЛАМАРИНА
ЧЕМБЕР ОТ ЛАМАРИНА С ДЕБ.=2ММ
УЛУК ОТ ЛАМАРИНА С ДЕБ.=2,0ММ
3%
900
Проф. ЛАМАРИНА С H_B=55ММ
230
170
СТОЛИЦА [160 ММ
ВОРОНКА
УПЛЪТНИТЕЛ
УПЛЪТНИТЕЛ
ВОДОСТ. ТРЪБА
2 РЪЦЕ АЛ. ЛАК
ХИДРОИЗОЛАЦИЯ - 3 ПЛАСТА МУШАМА /ВОАЛИТ, КОНОБИТ, ВОАЛИТ
ТОПЛОИЗОЛАЦИЯ - КАШИРАН СТИРОПОР С ДЕБ. =4СМ
ПРОФИЛ. СТОМ. ПОЦИНКОВАНА ЛАМАРИНА С H_B=55ММ
СТОМАНЕНА КОНСТРУКЦИЯ
ПАНЕЛИ ТИП „ВЕНЦЛЕР" С ПЪЛНЕЖ ОТ СТИРОПОР

Важи за екзекутив
проектант
[illegible]
строител

Заличена информация на основание чл. 37 от ЗОП

СК-ОПС ИНЖЕНЕРНО ВНЕДРИТЕЛСКА ОРГАНИЗАЦИЯ		ШИФЪР:	
		ЧЕРТЕЖ N:	14/23
ОБЕКТ: СГРАДА НА ЦАКИ		ФАЗА:	РАБ.
		ЧАСТ:	АРХ.
ПОДОБЕКТ:	ДЛЪЖНОСТ.	ФАМИЛИЯ	ПОДПИС
	ДИРЕКТОР	инж	
	КТК	арх.	
СЪДЪРЖАНИЕ: ДЕТАЙЛ НА УЛУКА	Р-Л ГРУПА	арх	
	ПРОЕКТАНТ	арх	
	РАЗРАБОТИЛ	арх	
МАЩАБ: 1:5 ДАТА:	НАЧЕРТАЛ	арх	

Заличена информация на основание чл. 37 от ЗОП

2 РЪЦЕ АЛУМИНИЕВ ЛАК
2 ПЛАСТА СТУДЕН ЕЗБОБИТУМ
ХИДРОИЗОЛАЦИЯ - 3 ПЛ. МУШАМИ /ВОАЛИТ, КОНОБИТ, ВОАЛИТ/ ПОДЛЕПЕНИ С ТОПЛО БИТУМНО ЛЕПИЛО В/У ОСНОВА ОТ СТУДЕН БИТУМЕН ГРУНД
ТОПЛОИЗОЛАЦИЯ - БИТУМОПЕРЛИТНИ БЛОКЧЕТА С ДЕБ. 4см.
ПРОФИЛИРАНА ПОЦИНКОВАНА ЛАМАРИНА С H_b-55ММ

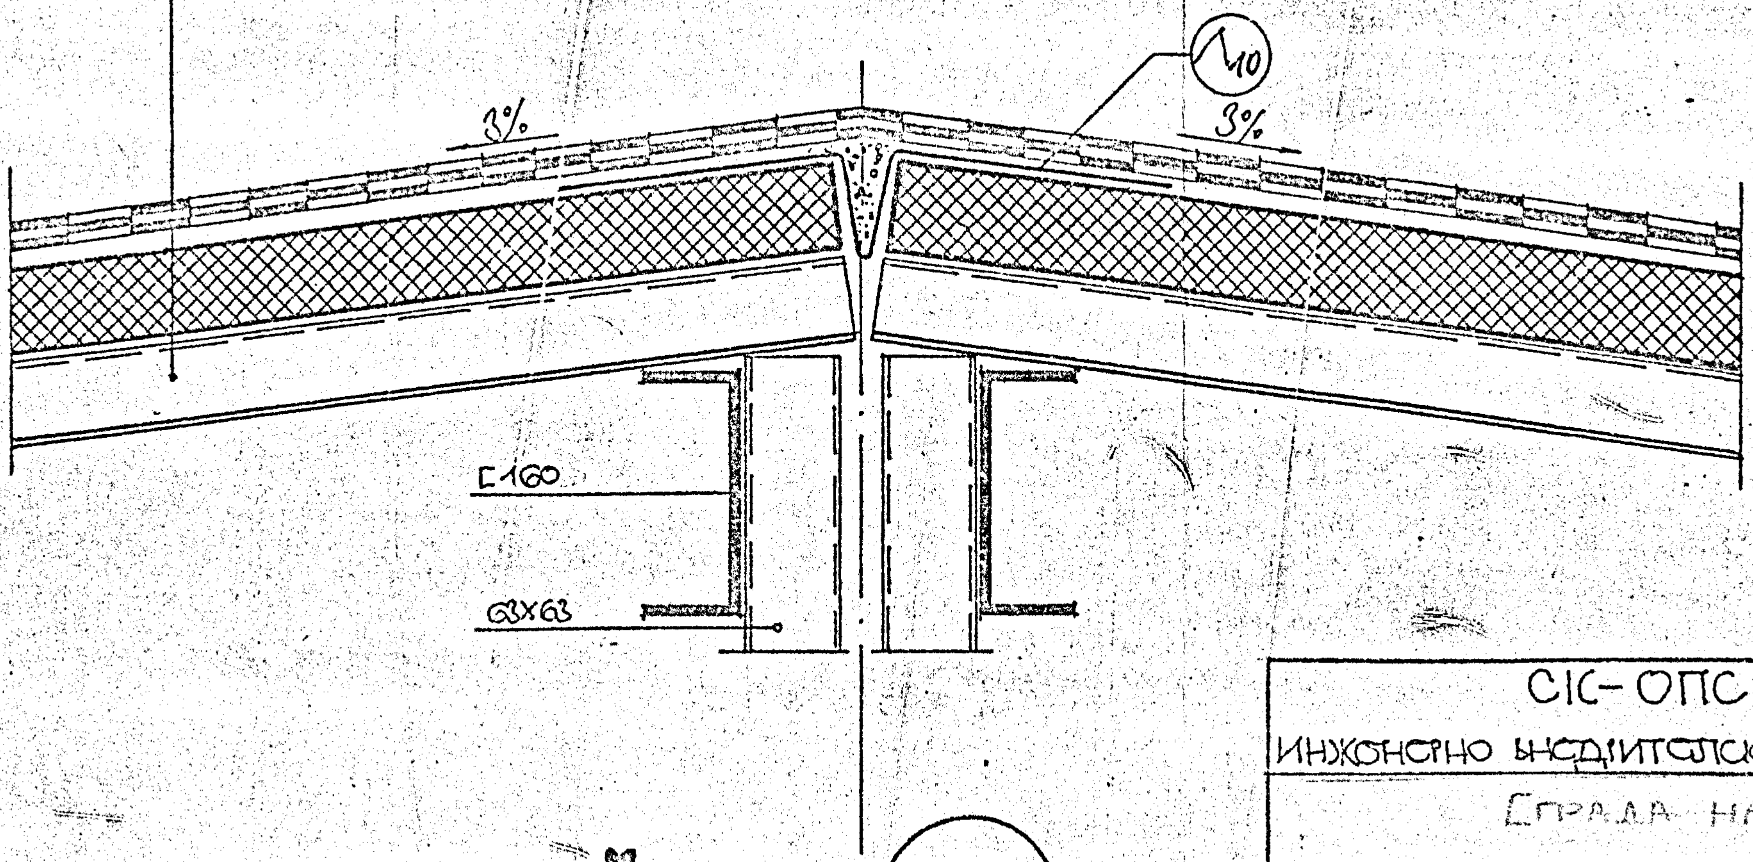

ДЕТАЙЛ 3

СК-ОПС
ИНЖЕНЕРНО ВНЕДРИТЕЛСКА ОРГАНИЗАЦИЯ
СГРАДА НА ЦЛКИ
ОБЕКТ №: 15/23
ФАЗА: РАБ.
ЧАСТ: АРХ.

ДЛЪЖНОСТ:	ФАМИЛИЯ:	ПОДПИС:
ДИРЕКТОР	инж	
ГИП	арх	
Р-Л ГРУПА	арх	
ПРОЕКТАНТ	арх	
ИЗГОТВИЛ		
НАЧОТДЕЛ	арх	

Заличена информация на основание чл. 37 от ЗОП

СЪДЪРЖАНИЕ:
ДЕТАЙЛ - 3

МАЩАБ: 1:5 ДАТА: юни - 84 г.

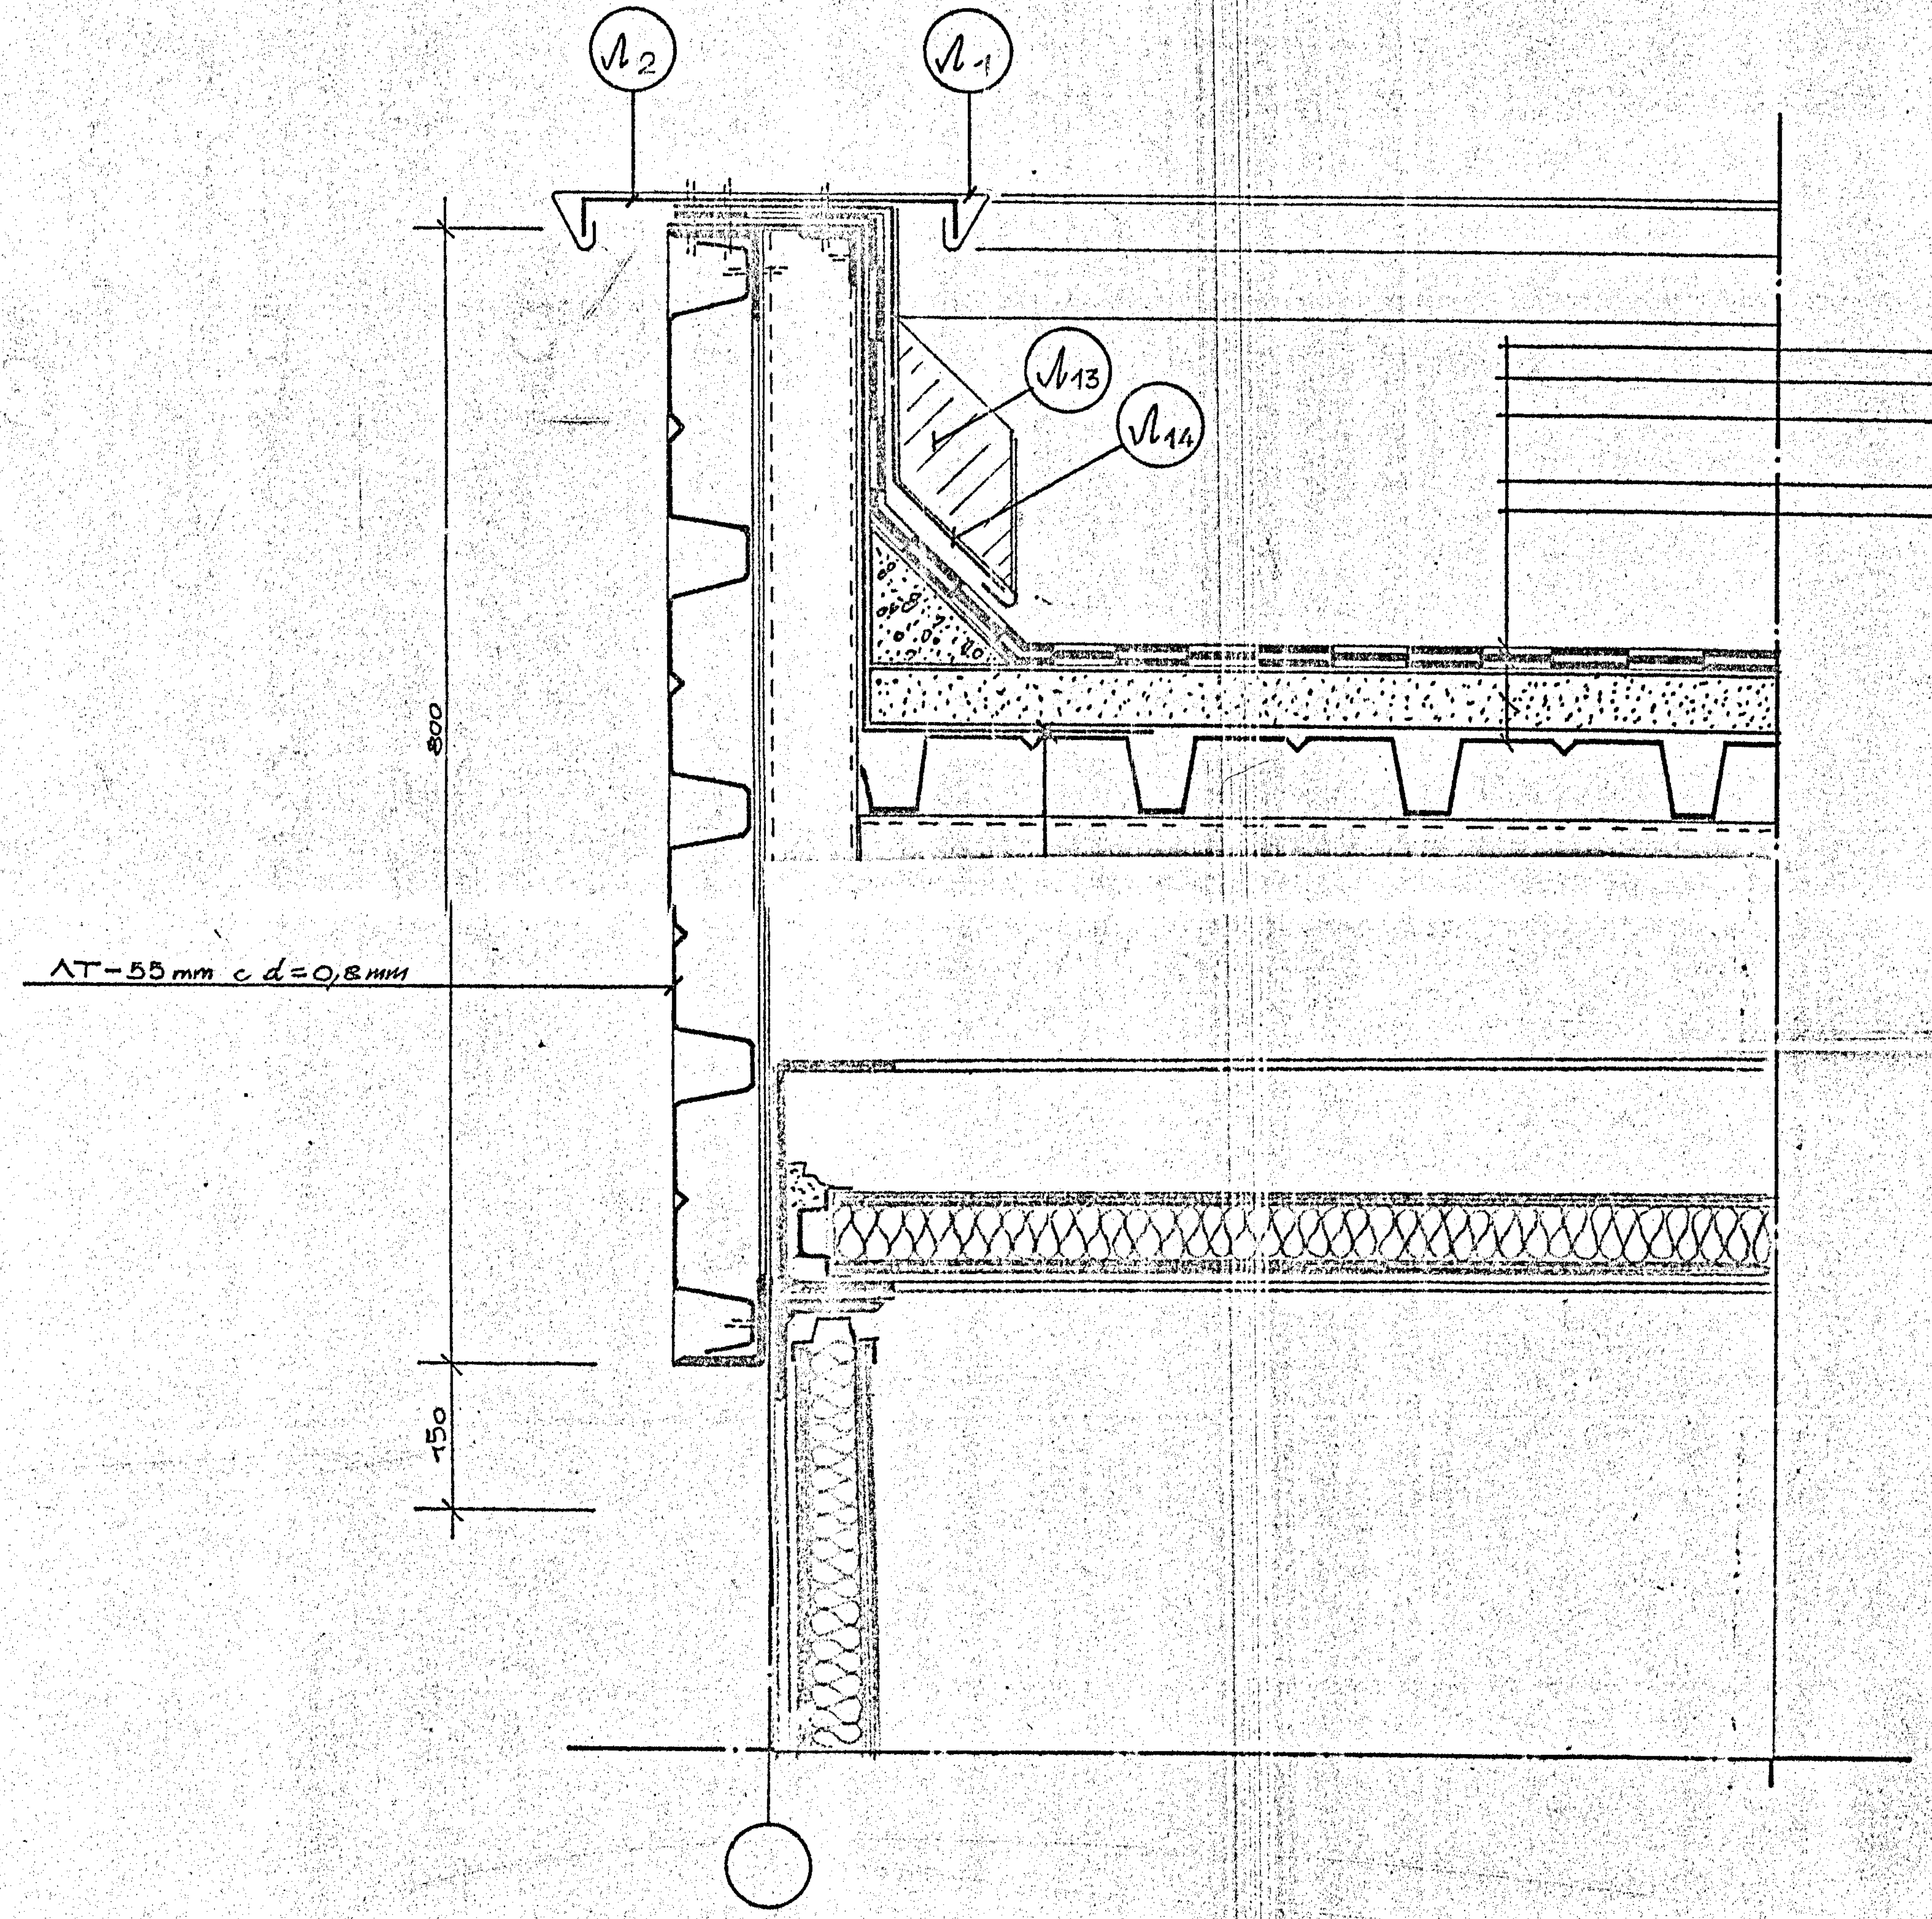

2 ръце алуминиев лак
2 пласта студен азбобитум
Хидроизолация – 3 пласта /воалит/коновит, воалит/ подлепени с топло битумно лепило в/у основа от студен битумен грунд.
Топлоизолация – каширан стиропор – 4 cm
Профилирана стом. поцинкована ламарина с $H_B = 55$ mm и $d = 0{,}8$ mm

Вярно за екзекутив
проектант
инженер
строител.

[redacted]
Заличена информация на основание чл. 37 от ЗОП

СК-ОПС ИНЖЕНЕРНО-ВНЕДРИТЕЛСКА ОРГАНИЗАЦИЯ		ШИФЪР:	
		ЧЕРТЕЖ №	16/23
Сграда на ЦЛКИ		ФАЗА:	РАБ.
		ЧАСТ:	АРХ.
	ДЛЪЖНОСТ	ФАМИЛИЯ	ПОДПИС
	ДИРЕКТОР	инж. [redacted]	
	КТК	АРХ. [redacted]	
СЪДЪРЖАНИЕ: детайл „4“	Р-Л ГРУПА	АРХ. [redacted]	
	ПРОЕКТАНТ	АРХ. [redacted]	
	РАЗРАБОТИЛ	АРХ. [redacted]	
МАЩАБ: 1:5 | ДАТА: IV·1985г.	НАЧЕРТАЛ	АРХ. [redacted]	

Заличена информация на основание чл. 37 от ЗОП

СПЕЦИФИКАЦИЯ ПОГОН. ИЗДЕЛИЯ
СГРАДА НА ЦЛКИ

№	ИЗГЛЕД	ДЕБ.	ШИР.	РАЗГ.	БРОЯ	МЯСТО
Л1	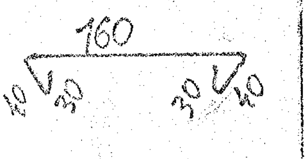	0,8	2000	300	48+14= =62	ВСИЧКИ БОРДОВЕ
Л2	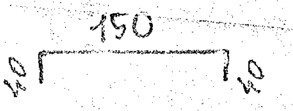	5	50 през 500 мм	250	92+56= =148	—"—
Л3	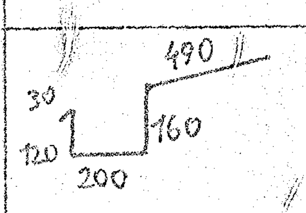	0,8	2000	1000	48	УЛУК
Л4	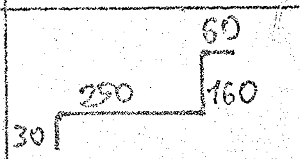	0,8	2000	500	48	ПОД УЛУКА
Л5	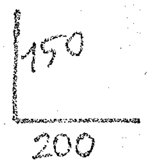	0,8	2000	350	14	БОРД ПО КАЛКАНИ
Л6	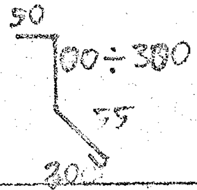	0,8	2000	ср.285	14	—"—
Л7	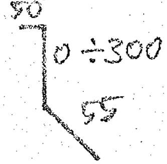	5	50 през 500 мм	ср.250	14	—"—
Л10	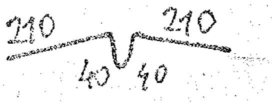	0,8	2000	500	24	БИЛО

ЗАБЕЛЕЖКА: ВСИЧКИ МЕРКИ ОТ МЯСТО!

17/23

СЪСТАВИЛ:

АРХ. [redacted]

Заличена информация на основание чл. 37 от ЗОП

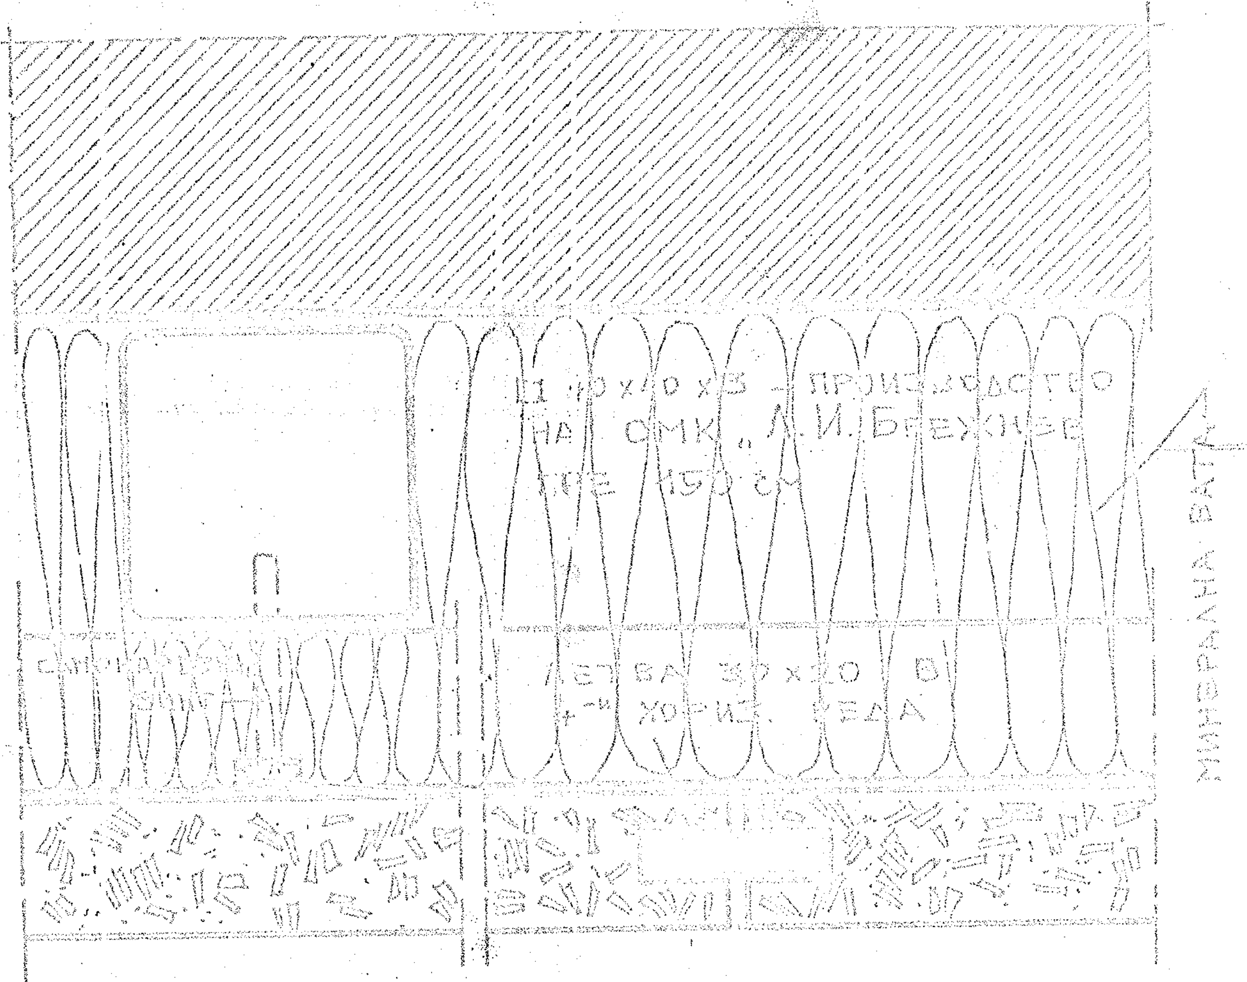
⌶ 40x40x3 – производство на ОМК „Л.И.Брежнев" през 150 см
Самонарезни винтове
Летва 30x20 в 4-и хориз. реда
Минерална вата

ЛАМПЕРИЯ ПЪЧ, ФУРНИРОВАНА СЪС СЛАВОНСКИ ДЪБ И С ПЪЛНЕЖ ОТ МИН. ВАТА

СК-ОПС
ИНЖЕНЕРНО ВНЕДРИТЕЛСКА ОРГАНИЗАЦИЯ

ШИФЪР:	
ЧЕРТЕЖ №:	18/23
ФАЗА:	РАБ.
ЧАСТ:	АРХ.

ПОДОБЕКТ: ОБЗАВЕЖДАНЕ

СЪДЪРЖАНИЕ: ДЕТАЙЛ НА ЗАКРЕПВАНЕ НА ЛАМПЕРИЯ

МАЩАБ: 1:1
ДАТА: .04.1984 г.

ДЛЪЖНОСТ	ФАМИЛИЯ	ПОДПИС
ДИРЕКТОР	ИНЖ. [redacted]	
КТК	АРХ. [redacted]	
Р-Л ГРУПА	АРХ. [redacted]	
ПРОЕКТАНТ	АРХ. [redacted]	
РАЗРАБОТИЛ	АРХ. [redacted]	
НАЧЕРТАЛ	АРХ. [redacted]	

Заличена информация на основание чл. 37 от ЗОП

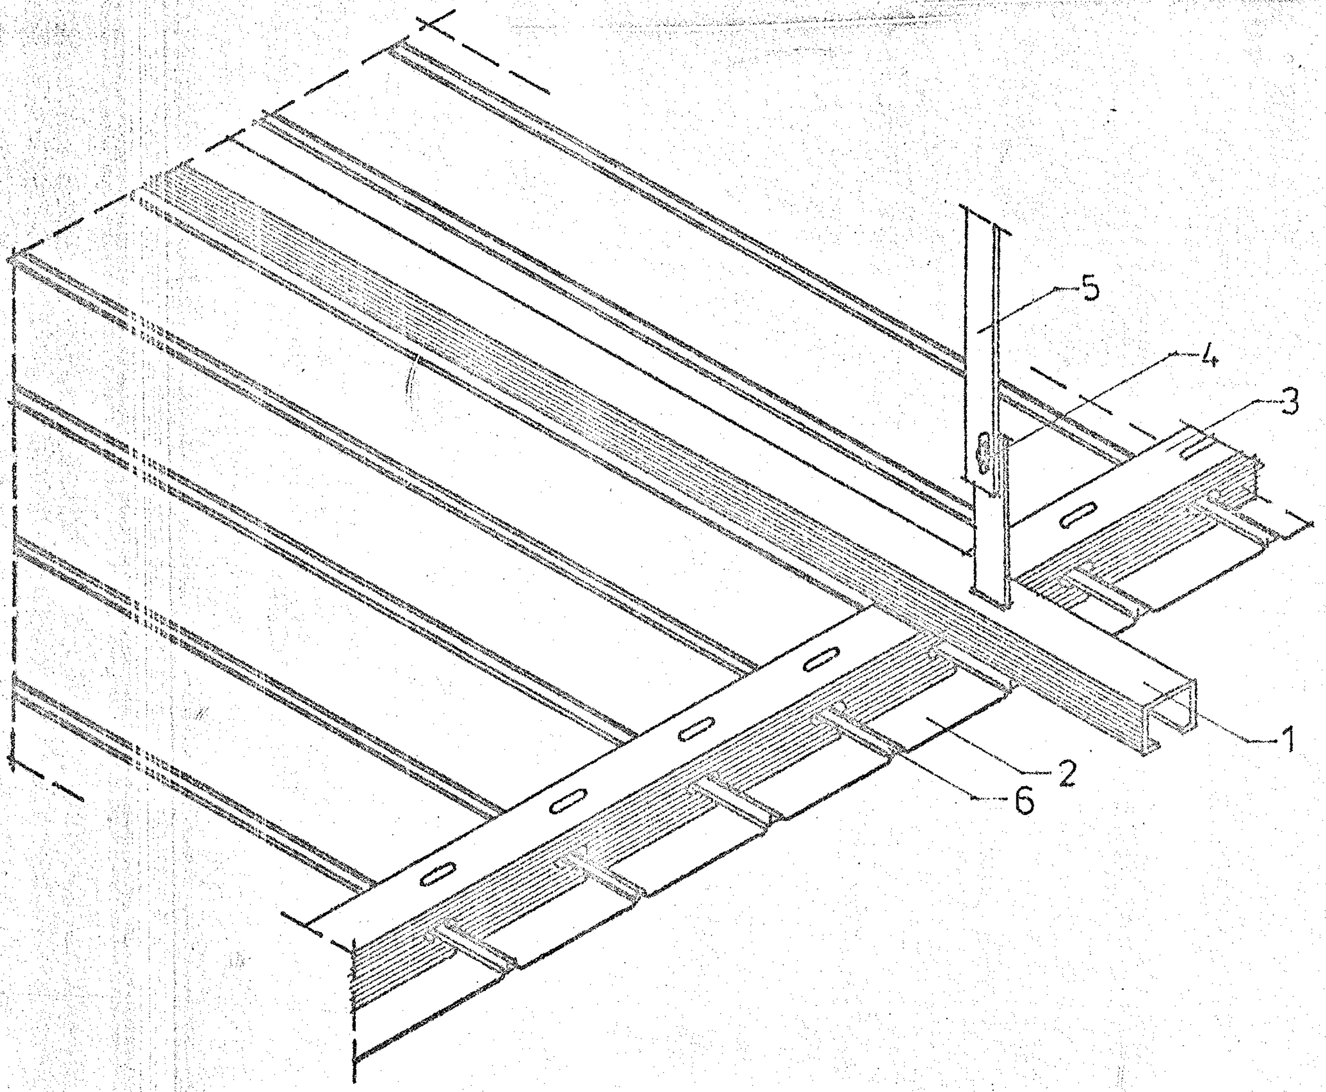

ТАВАН ОКАЧЕН-ТИП
„ХЪНТЪР ДЪГЛАС“

ПРОИЗВОДИТЕЛ:
ДСО „ПРОМИШЛЕНО
СТРОИТЕЛСТВО“
ЗМК „МЕТАЛИК“ -
БЕРКОВИЦА

№	НАИМЕНОВАНИЕ	КГ/ М^2
1	⊔ ПРОФИЛ	2,20
2	ЛАМЕЛА	5,50
3	ГРЕБЕН	1,00
4	ПЛАНКА С БОЛТ	0,05
5	НОСАЧ	1,00
6	УПЛЪТН. ЛАЙСНА	—
	ОБЩО ЗА 1 М^2	9,75
	ВСИЧКО ЗА М^2	

СК-ОПС ИНЖЕНЕРНО ВНЕДРИТЕЛСКА ОРГАНИЗАЦИЯ		ШИФЪР:	
		ЧЕРТЕЖ N:	19/23
ОБЕКТ:		ФАЗА:	РАБОТНА
		ЧАСТ:	АРХИТ.
ПОДОБЕКТ:	ДЛЪЖНОСТ	ФАМИЛИЯ	ПОДПИС
	ДИРЕКТОР	ИНЖ. [redacted]	[redacted]
	КТК	АРХ. [redacted]	[redacted]
СЪДЪРЖАНИЕ: АКСОНОМЕТРИЯ И ДЕТАЙЛ ОТ-1 (ХЪНТЪР-ДЪГЛАС)	Р-Л ГРУПА	АРХ. [redacted]	[redacted]
	ПРОЕКТАНТ	[redacted]	[redacted]
	РАЗРАБОТИЛ	АРХ. [redacted]	[redacted]
МАЩАБ: ДАТА:	НАЧЕРТАЛ	АРХ. [redacted]	[redacted]

Заличена информация на основание чл. 37 от ЗОП

№:
Копирал:
Подпис и дата
Инв.№ на дубл.
Зам.инв.№
Подпис и дата
Инв.№ на ориг.

ИЗГЛЕД НА РЪКОХВАТКАТА • М 1:2,5.

СК-ОПС ИНЖЕНЕРНО ВНЕДРИТЕЛСКА ОРГАНИЗАЦИЯ		ШИФЪР:	
		ЧЕРТЕЖ N:	20/23
ОБЕКТ: [redacted]		ФАЗА:	РАБ
		ЧАСТ:	АРХ.
ПОДОБЕКТ: [redacted]	ДЛЪЖНОСТ.	ФАМИЛИЯ	ПОДПИС
	ДИРЕКТОР	ИНЖ. [redacted]	
	КТК	АРХ.	
СЪДЪРЖАНИЕ: ДЕТАЙЛИ НА МЕТ. ВИТРИНИ	Р-Л ГРУПА	АРХ.	
	ПРОЕКТАНТ	АРХ.	
	РАЗРАБОТИЛ	АРХ.	
МАЩАБ: 1:1, ДАТА: 20.07.64г.	НАЧЕРТАЛ	АРХ.	

Заличена информация на основание чл. 37 от ЗОП

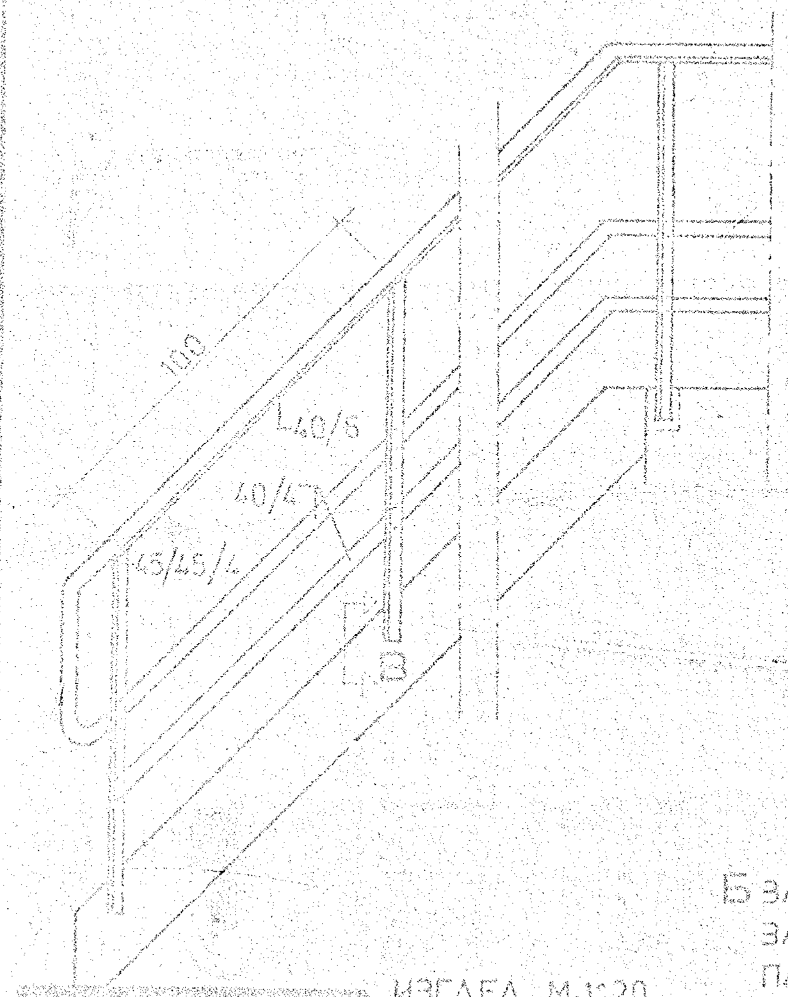

ИЗГЛЕД М 1:20

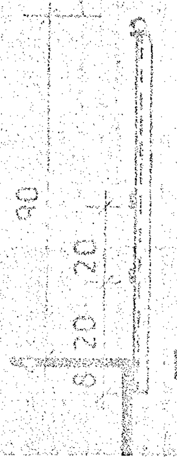

ВЕРТ. Р-З
М 1:20

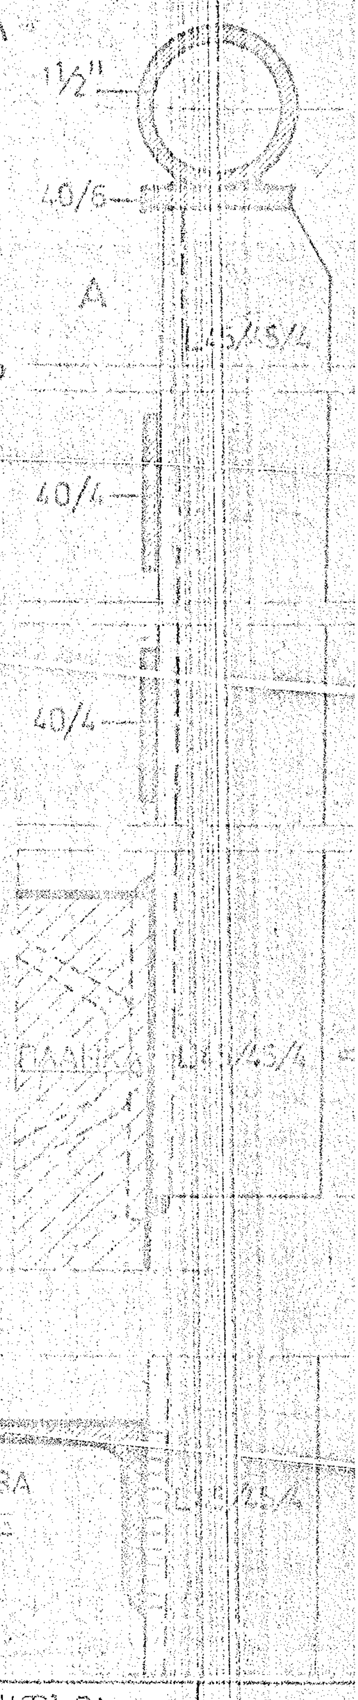

Б ЗАКРЕПВАНЕ
ЗА СТОМ.БЕТ.
ПЛОЩАДКА
М 1:2

В ЗАКРЕПВАНЕ ЗА
МЕТ. СТЪЛБИЩЕ
М 1:2

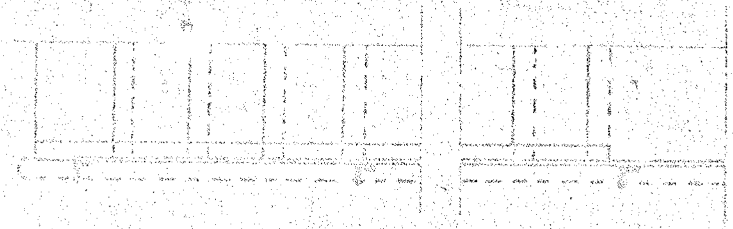

ХОРИЗ. Р-З М 1:20

СПЕСИФИКАЦИЯ НА МЕТ. ПРОФИЛИ
ЗА 1 М ПАРАПЕТ

ВИД	РАЗМ.	КГ/М'	М'	ОБЩО КГ/М
L	45/45/4	2.73	1.00	2.73
—	40/6	1.88	1.00	1.88
—	40/4	1.26	2.00	2.52
ТРЪБА	1½"	3.35	1.00	3.35

ВСИЧКО 10.48

СК-ОПС
ИНЖЕНЕРНО ВНЕДРИТЕЛСКА ОРГАНИЗАЦИЯ

ОБЕКТ: Сграда на ЦЛКИ

ПОДОБЕКТ:

СЪДЪРЖАНИЕ: ДЕТАЙЛ НА ВЪНШЕН ПАРАПЕТ

ШИФЪР:
ЧЕРТЕЖ N: 21/23
ФАЗА: РАБ.
ЧАСТ: АРХ.

ДЛЪЖНОСТ	ФАМИЛИЯ	ПОДПИС
ДИРЕКТОР	ИНЖ. [redacted]	
КТК	АРХ.	
Р-Л ГРУПА	АРХ.	
ПРОЕКТАНТ	АРХ.	
РАЗРАБОТИЛ	АРХ.	

Заличена информация на основание чл. 37 от ЗОП

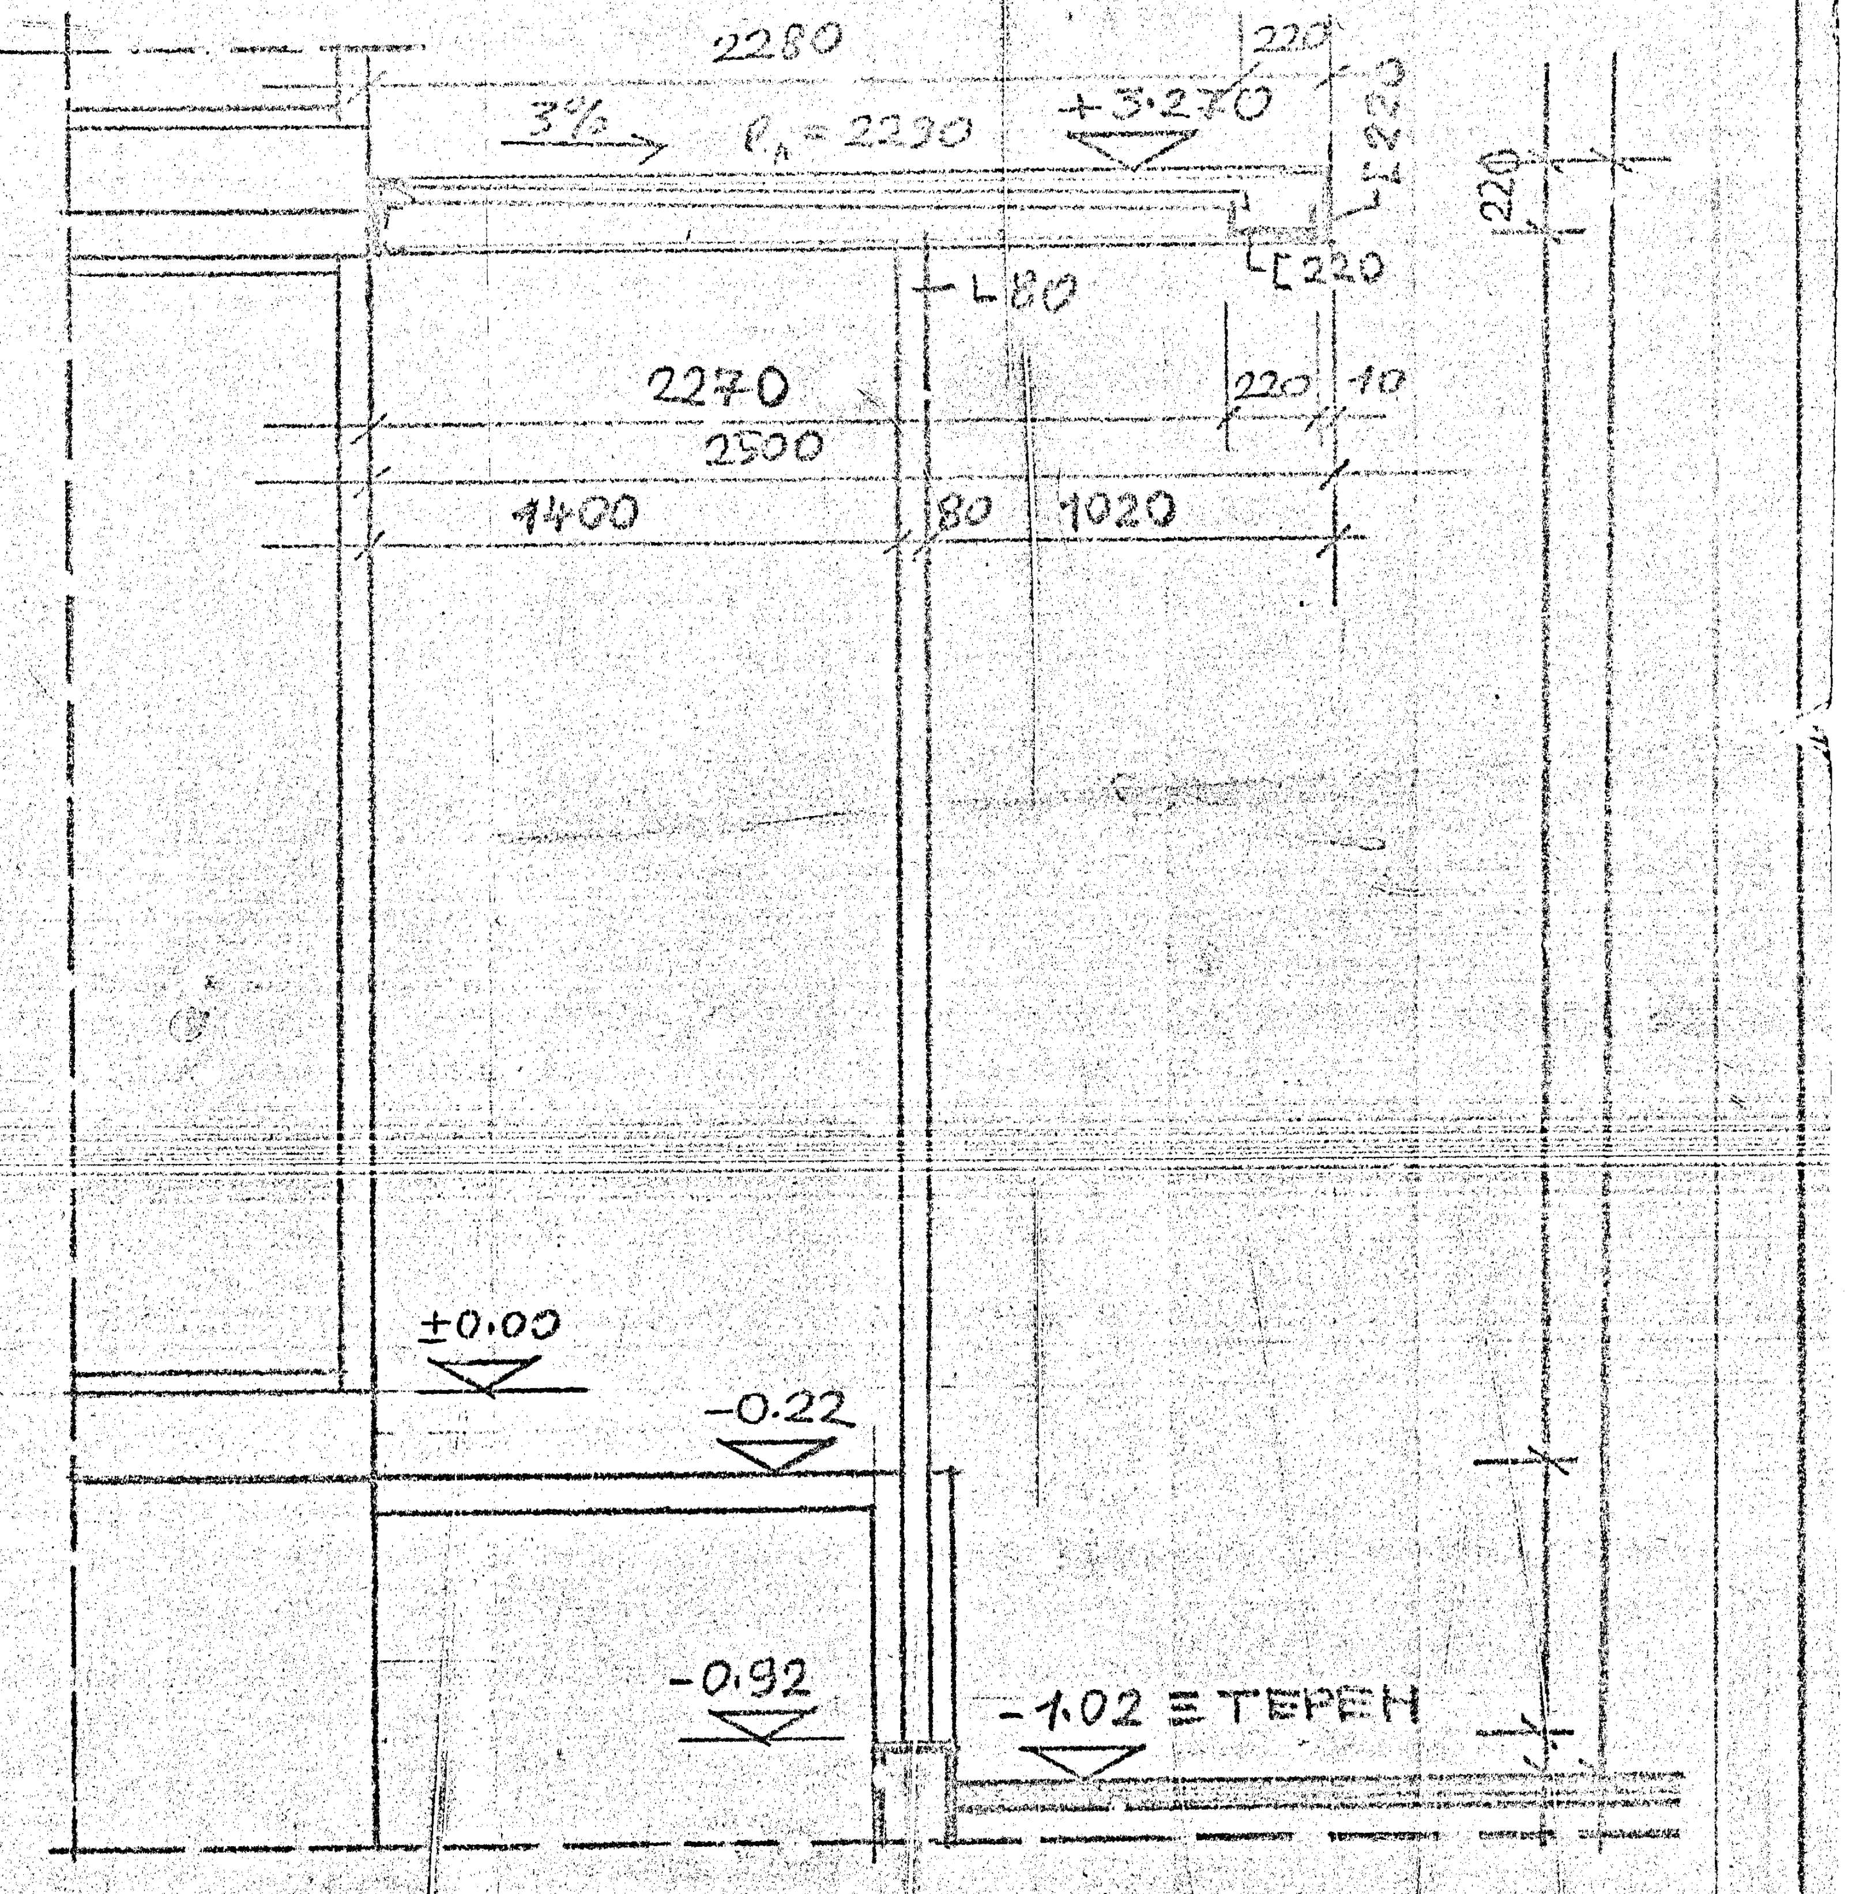

БЪЛГАРСКА АКАДЕМИ[illegible]УКИТЕ
ОДОБРЯВАМ
Председател:
[illegible] 19…г.

СК-ОПС
[illegible]ЕНЕРНО ВНЕДРИТЕЛСКА ОРГАНИЗАЦИЯ
[illegible] СГРАДА НА ЦЛКИ
ОБЕКТ:
СЪДЪРЖАНИЕ: КОЗИРКА
МАЩАБ 1:20
ДАТА: 15.08.85

ШИФЪР:
ЧЕРТЕЖ N: 22/23
ФАЗА: РАБ.
ЧАСТ: АРХ.

ДЛЪЖНОСТ	ФАМИЛИЯ	ПОДПИС
ДИРЕКТОР	ИНЖ. [redacted]	
КТК	АРХ.	
Р-Л ГРУПА	АРХ.	
ПРОЕКТАНТ	АРХ.	
РАЗРАБОТИЛ	АРХ.	
НАЧЕРТАЛ	АРХ.	

Заличена информация на основание чл. 37 от ЗОП

Безопасност, хигиена на труда и противопожарна охрана

част „Архитектурно-строителна"

Обект: СГРАДА НА ЦЛКИ подобект:

№ по ред	Наименование на подобектите /секциите/ по ред на етажите	Брой	Конструкция		Площ м² човек		Кубат м³ човек		Проектни решения					Проектни решения												
									Пожарна и взрив - безопасност				Хигиена на труда	Хигиена на труда												
										Специални изисквания		Брой на [illegible]			Естествено осветление						Изолация					
			Вид	Начин на изпълнение	по норма	по проект	по норма	по проект	Степен на огнеустойчивост	Покривки и подови конструкции и [illegible]	Стени и вертикални носещи елементи	Изходи, стълбища и проходи	Други мероприятия	Вентилация	По норма	По проект	Защита от слънч. [illegible]	Почистване и смяна на осветит. тела	Почистване на прозорците	Отвеждане и почистване на пода	Топлинна	Хидро и пара	Котлони и др.	Звук	[illegible]	[illegible]
1	2	3	4	5	6	7	8	9	10	11	12	12	14	15	16	17	18	19	20	21	22	23	24	25	26	27
1.	КАБИНЕТИ ПО 1ос (модули)	39	МЕТ.	СГЛОБ.	1,04	1,2	3,64	4,94	III			1		ЕСТ.	1/4÷1/5	1/3,5					МИН. ВАТА					
2	КАБИНЕТИ ПО 2ос (модули)	2	МЕТ.	СГЛОБ	1,04	1,2	3,64	4,94				1		ЕСТ.	1/4+1/5	1/3,5					—"—					
3.	КАБИНЕТИ ПО 3ос (мод.)	2	МЕТ.	СГЛОБ.	1,04	1,2	3,64	4,94				1		ЕСТ.	1/4+1/5	1/3,5					—"—					
4.	ПОРТИЕР (3Х3м)	1	МЕТ.	СГЛОБ.	1,04	9	3,64	27				1		ЕСТ.	1/4+1/5	1/2,2					—"—	ПО ПОКРИВ — ЗРЛ. /ВОАЛИТ + КОНОБИТ + ВОАЛИТ/				
5.	КОРИДОР (I и II ет.)	2	МЕТ.	СГЛОБ.	—	—	—	—				1		ЕСТ.	1/4÷1/5						—"—					
6.	СТЪЛБ.	1	МЕТ.	СГЛОБ.	—	—	—	—				1		ЕСТ.	1/4÷1/5	1/3,6					—"—					
7.	БЮФЕТ	1	МЕТ.	СГЛОБ.	—	—	—	—				1		ЕСТ	←	1/3,6					—"—					
8	W.C (I и II ет.)	по 2бр Х 2кл.	МЕТ.	СГЛОБ.	—	—	—	—				1		ЕСТ.	—	1/8					—"—					ПО УКАЗАНИЕ НА ПРОЕКТАНТА
9.	АУСГУС	2	МЕТ.	СГЛОБ.	—	—	—	—				1		ЕСТ	—	—					—"—					
	СУТЕРЕН																									
10.	КСЕРОКС	1	СТОМАНОБ.	МОНОЛИТ.	1,04	1,1	3,64	4,00				1		ЕСТ.	1/4÷1/5	1/5					30 см БЕТОН					
11	ФОТОЛАБОРАТОРИЯ	1	СТОМАНОБ.	МОНОЛИТ.	1,04	1,1	3,64	4,00				1		ЕСТ.	~~1/4~~	1/5					—"—		ТЕРАКОТА			
12.	КАБИНЕТИ	2	СТОМАНОБ.	МОНОЛИТ	1,04	1,1	3,64	4,00				1		ЕСТ.	1/4÷1/5	1/5					—"—					
13.	СКЛАДОВЕ	5	СТОМАНОБ.	МОНОЛИТ	—	—	—	—				1		ЕСТ.	—	1/5					—"—					
14	РАБОТИЛНИЦИ	2	СТОМАНОБ.	МОНОЛИТ	1,04	1,1	3,64	4,00				1		ЕСТ.	1/4+1/5	1/5					—"—					
15	СТАЯ ЗА ЖЕНАТА	1	СТОМАНОБ.	МОНОЛИТ	—	15	—	45				1		ЕСТ.		1/8					—"—					
16	ДУШОВЕ	1Х2бр	СТОМАНОБ.	МОНОЛИТ	—	—	—	—				1		ЕСТ.		1/8					—"—					
17	W.C и АУСГУС	2 Х (2+3)	СТОМАНОБ.	МОНОЛИТ	—	—	—	—				1		ЕСТ.		1/8					—"—					

СЪСТАВИЛ:

АРХ.

Заличена информация на основание чл. 37 от ЗОП