




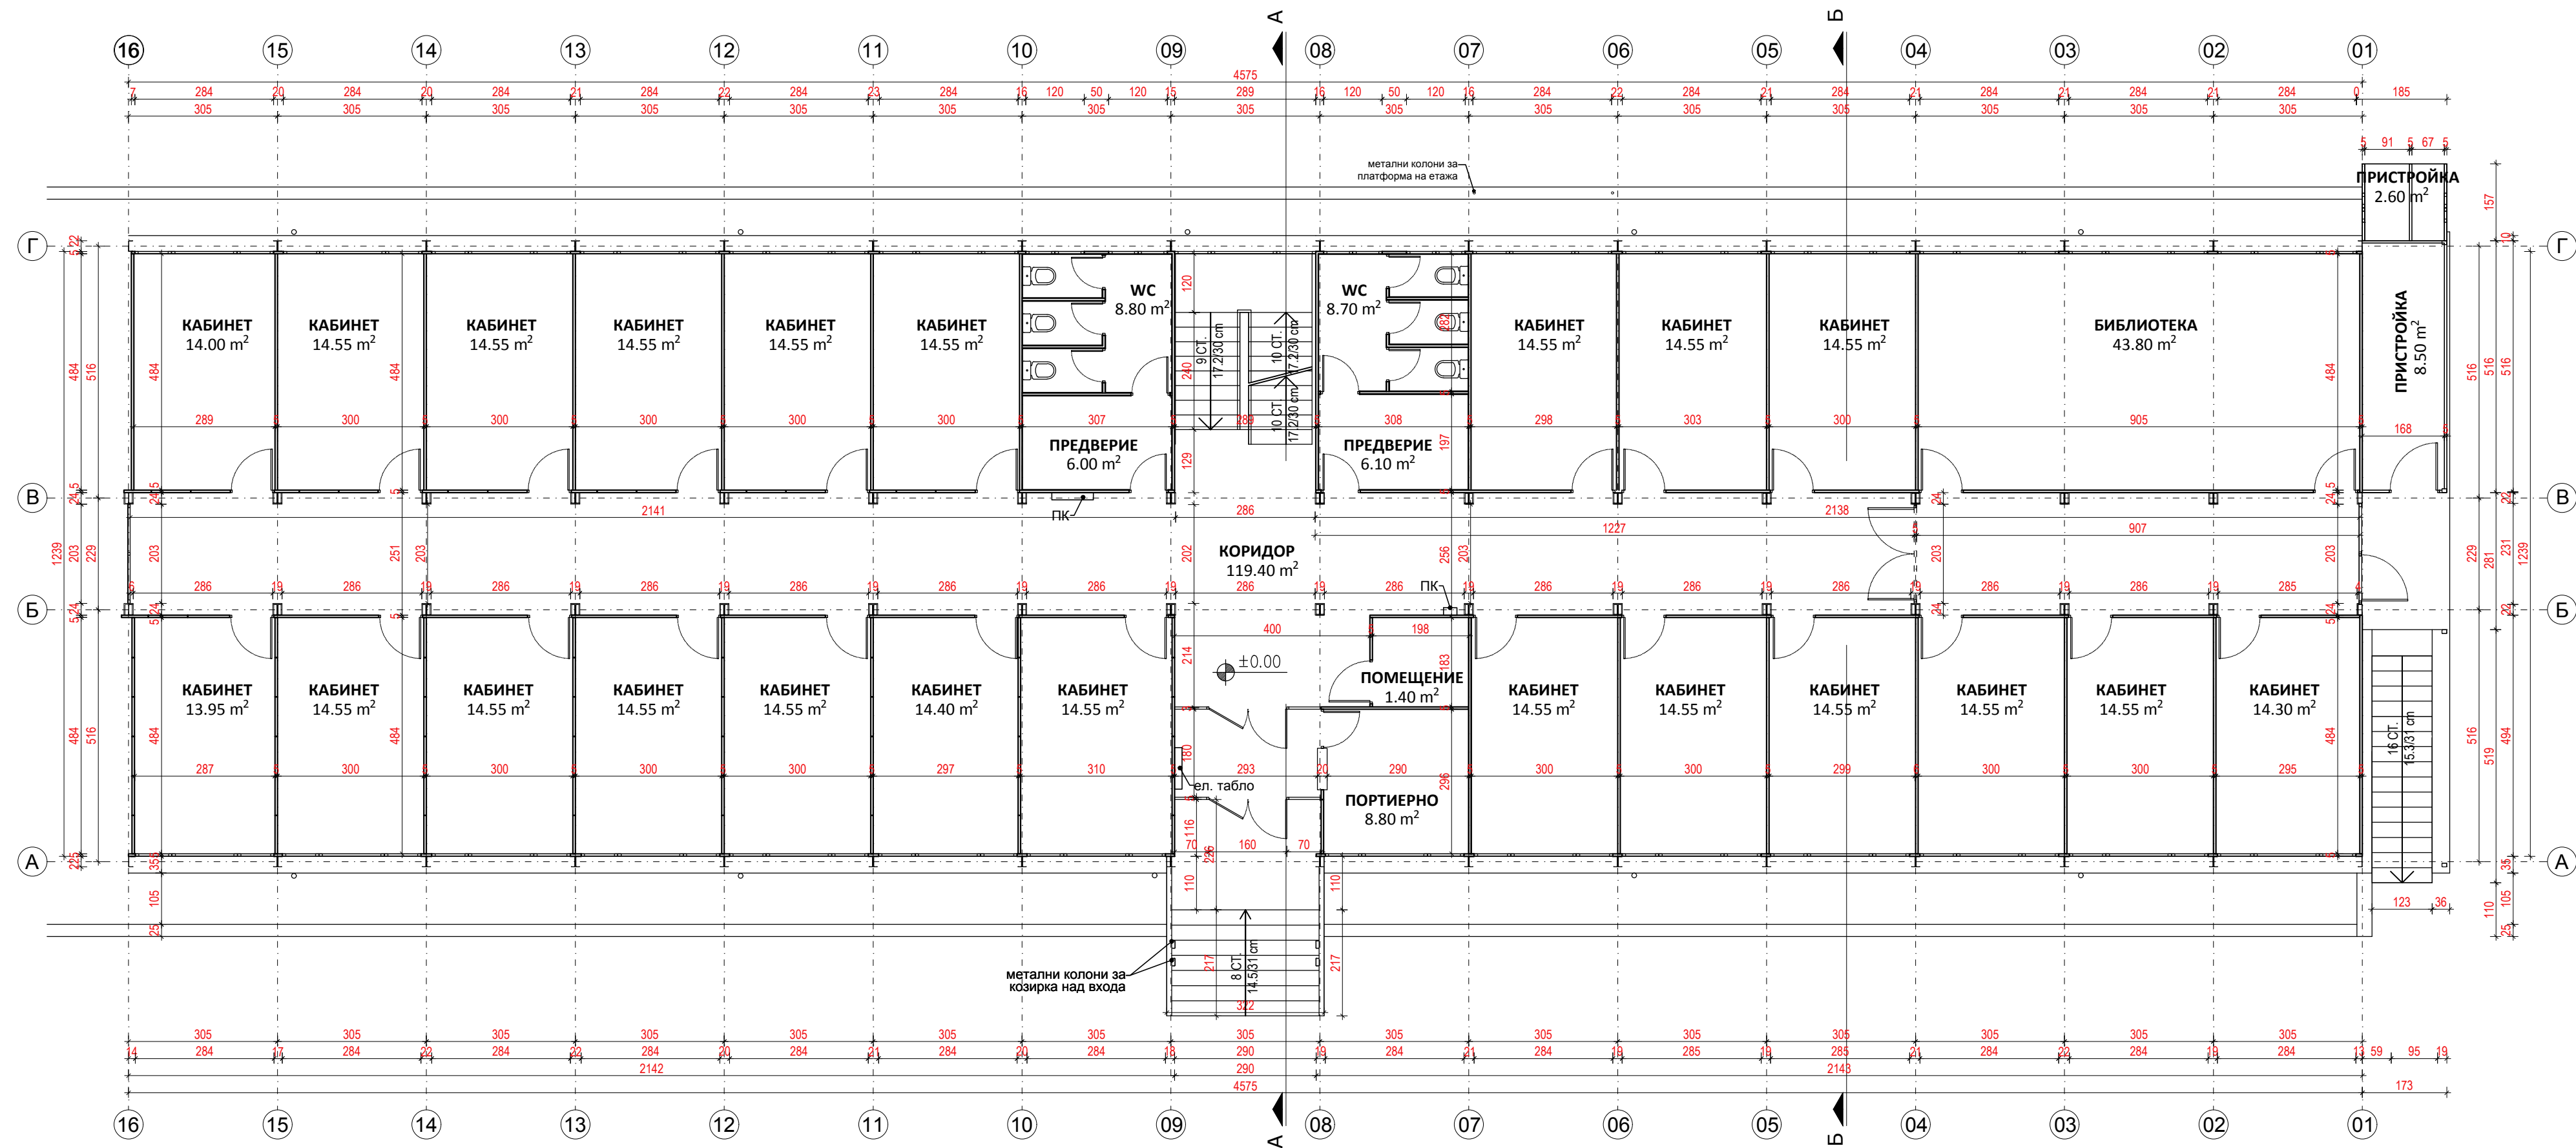


ЦЕНТЪР ЗА ВЪРХОВИ ПОСТИЖЕНИЯ по ОП "Наука и образование за интелигентен растеж"		разпределение ПАРТЕР	
		фаза: Засн.	чертеж: 01 М 1: 100
инвеститор:		REV 00	№ СVP1
ИОМТ (БАН) за нуждите на ЦВП по ОП "НОИР"		част:	АРХИТЕКТУРА
адрес: К-С БАН НА 4-ТИ КМ, БЛ. 29 - ГР. СОФИЯ		Заличена информация на основание чл. 37 от ЗОП	

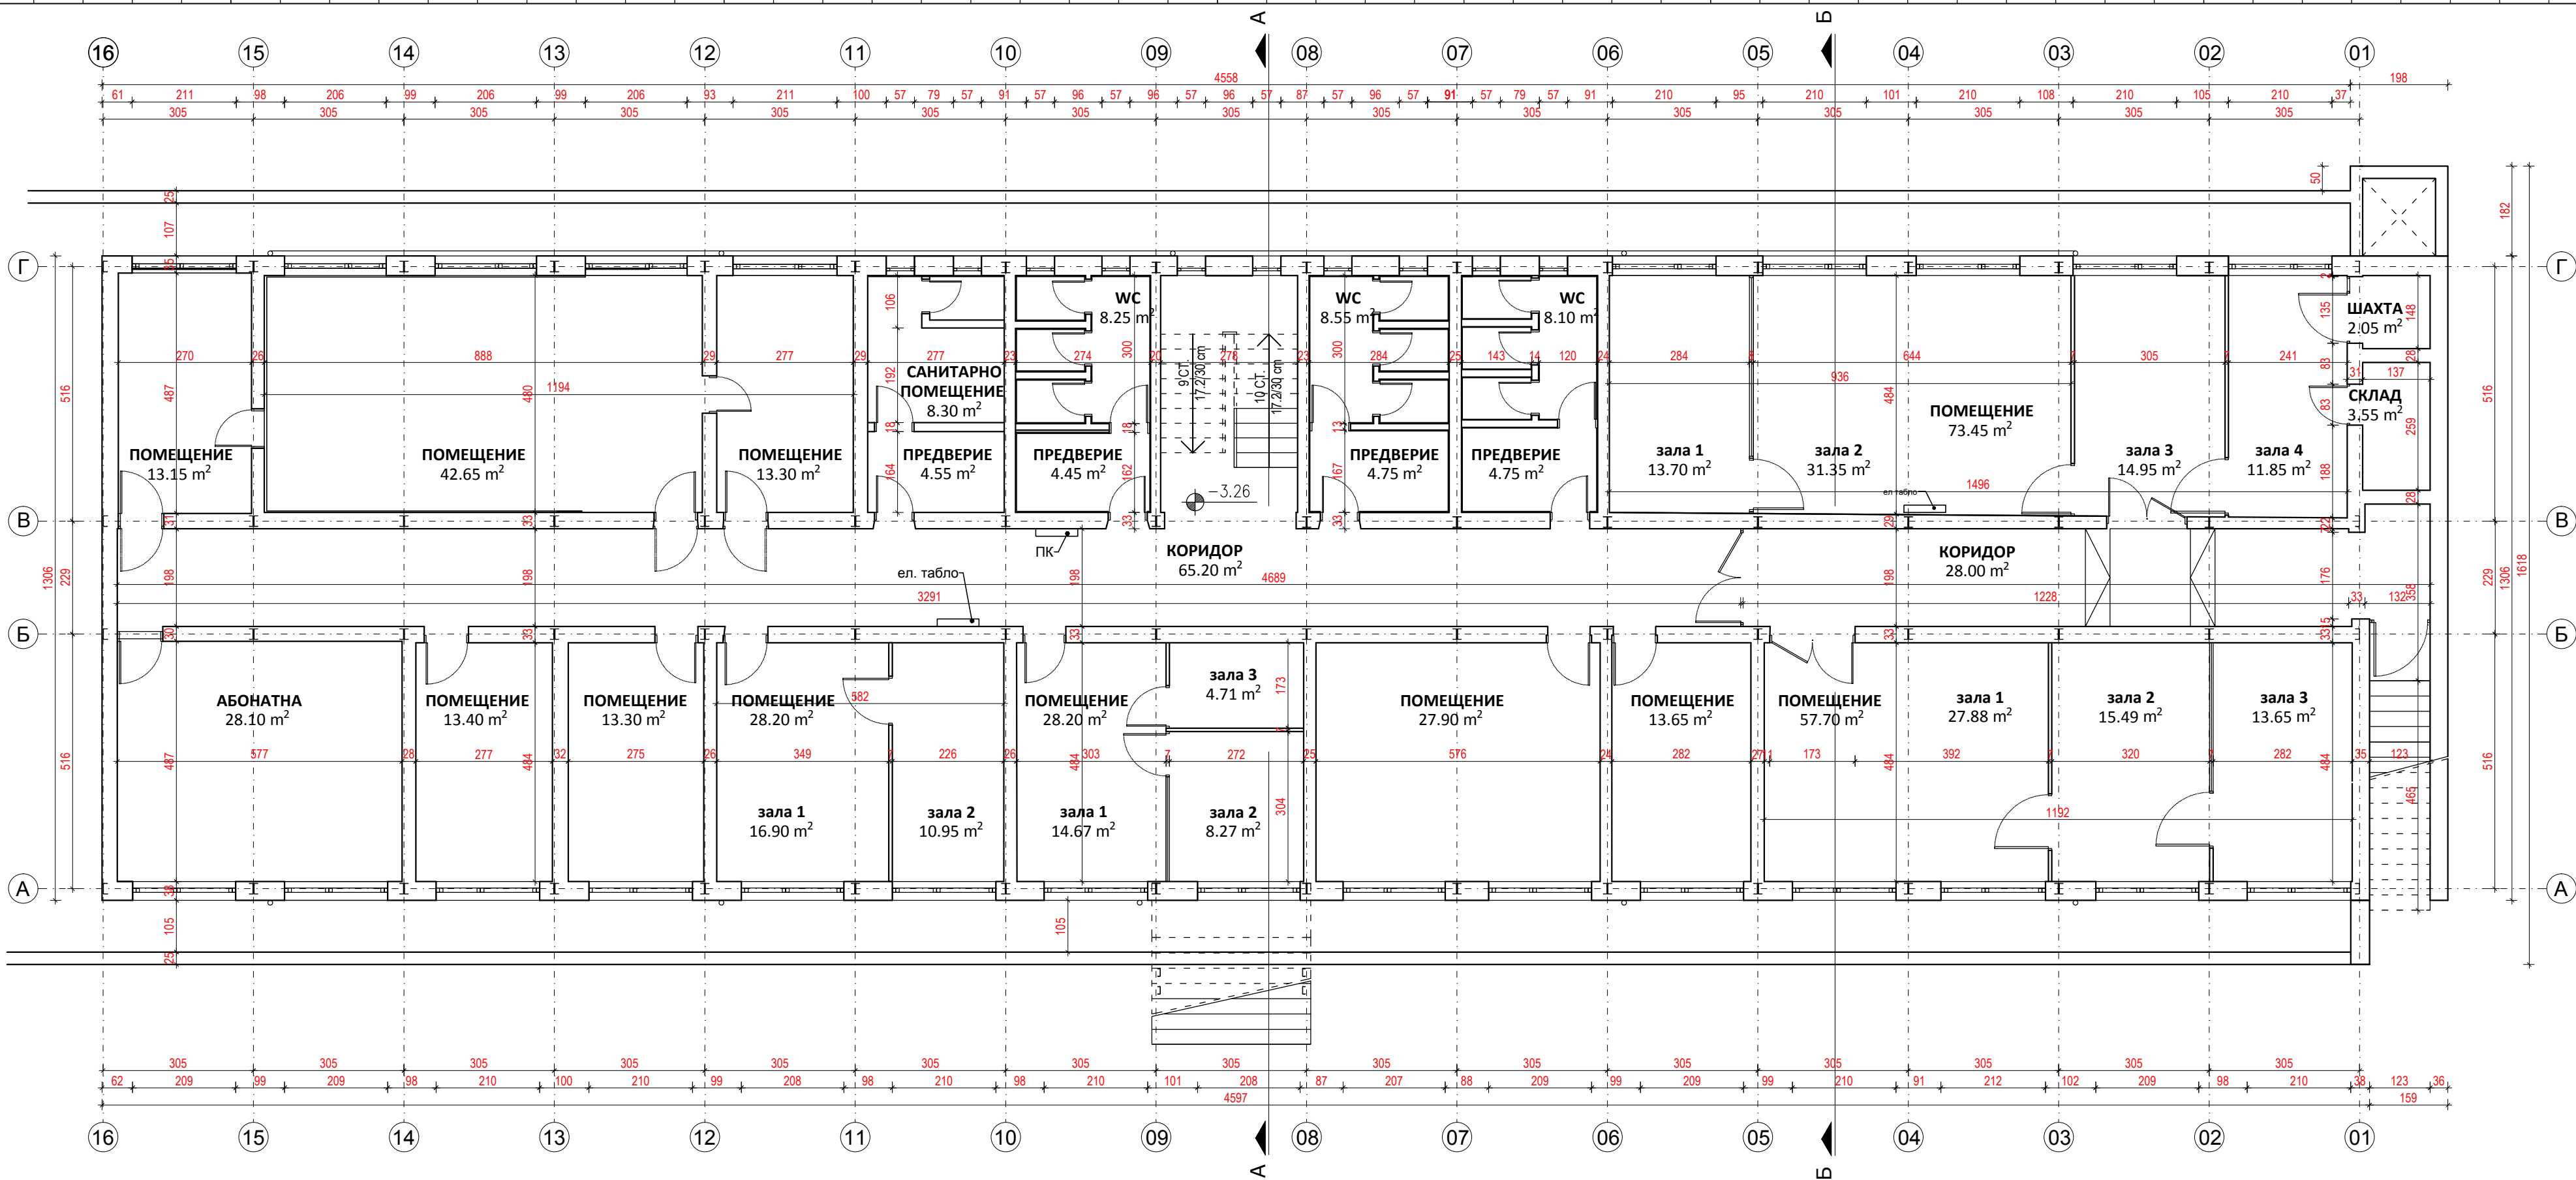

ЦЕНТЪР ЗА ВЪРХОВИ ПОСТИЖЕНИЯ по ОП "Наука и образование за интелигентен растеж"		разпределение СУТЕРЕН	
инвеститор: ИОМТ (БАН) за нуждите на ЦВП по ОП "НОИР"		фаза: Засн. чертеж: 02 М 1: 100	
адрес: К-С БАН НА 4-ТИ КМ, БЛ. 29 - ГР. СОФИЯ		REV 00 № CVP1	часть: АРХИТЕКТУРА
		Заличена информация на основание чл. 37 от ЗОП	

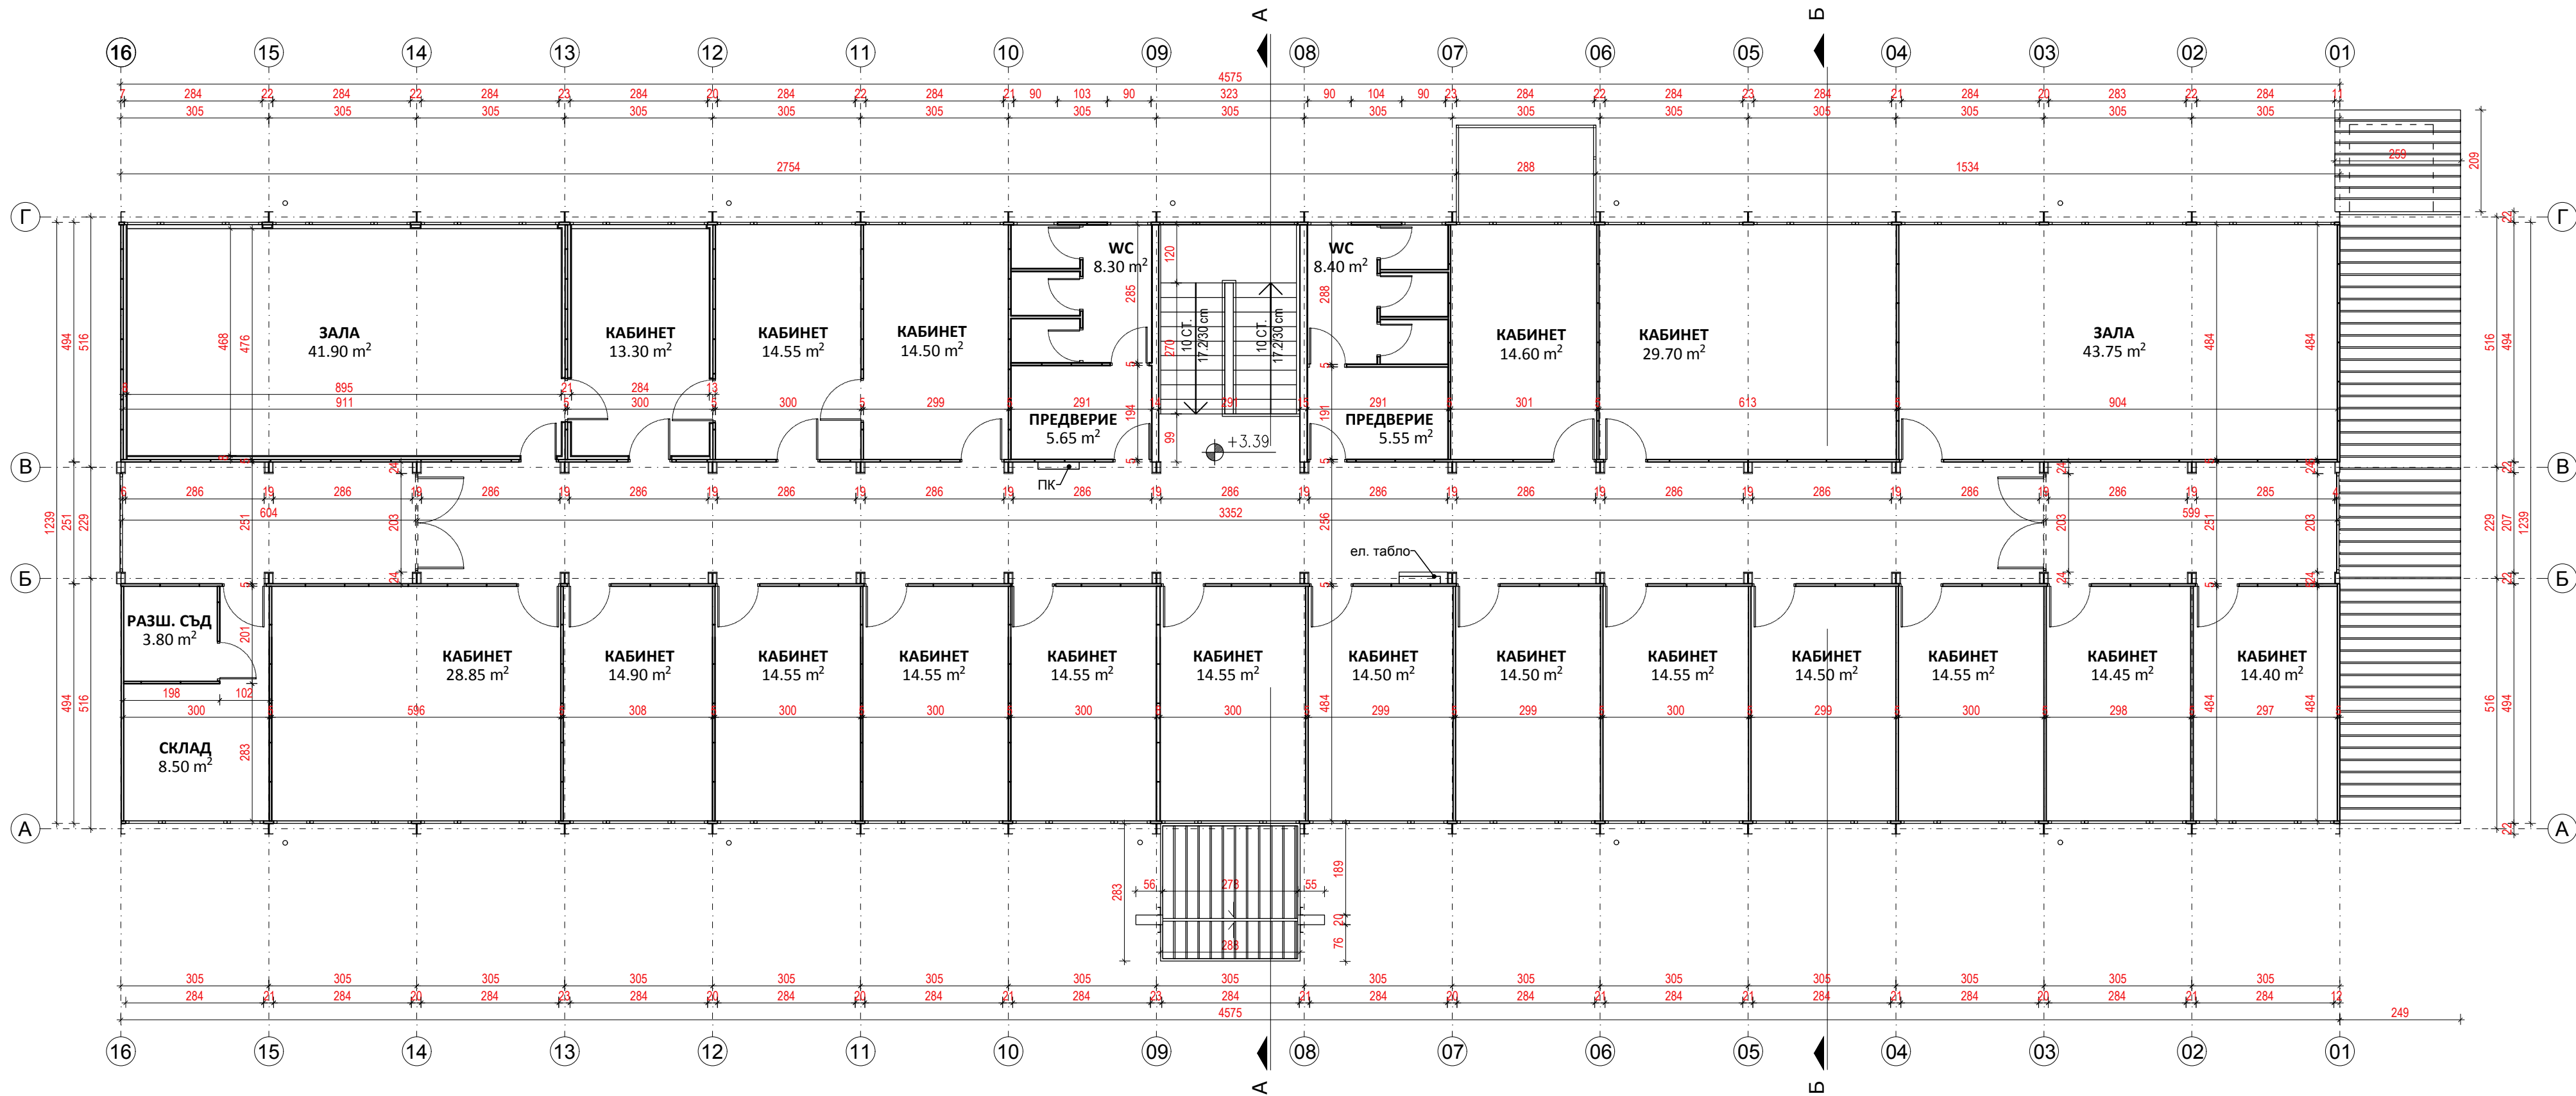


		разпределение ЕТАЖ	
ЦЕНТЪР ЗА ВЪРХОВИ ПОСТИЖЕНИЯ по ОП "Наука и образование за интелигентен растеж"		фаза: Засн.	чертеж: 03 М 1: 100
		REV 00	№ CVP1
		част:	АРХИТЕКТУРА
инвеститор: ИОМТ (БАН) за нуждите на ЦВП по ОП "НОИР" адрес: К-С БАН НА 4-ТИ КМ, БЛ. 29 - ГР. СОФИЯ		Заличена информация на основание чл. 37 от ЗОП	

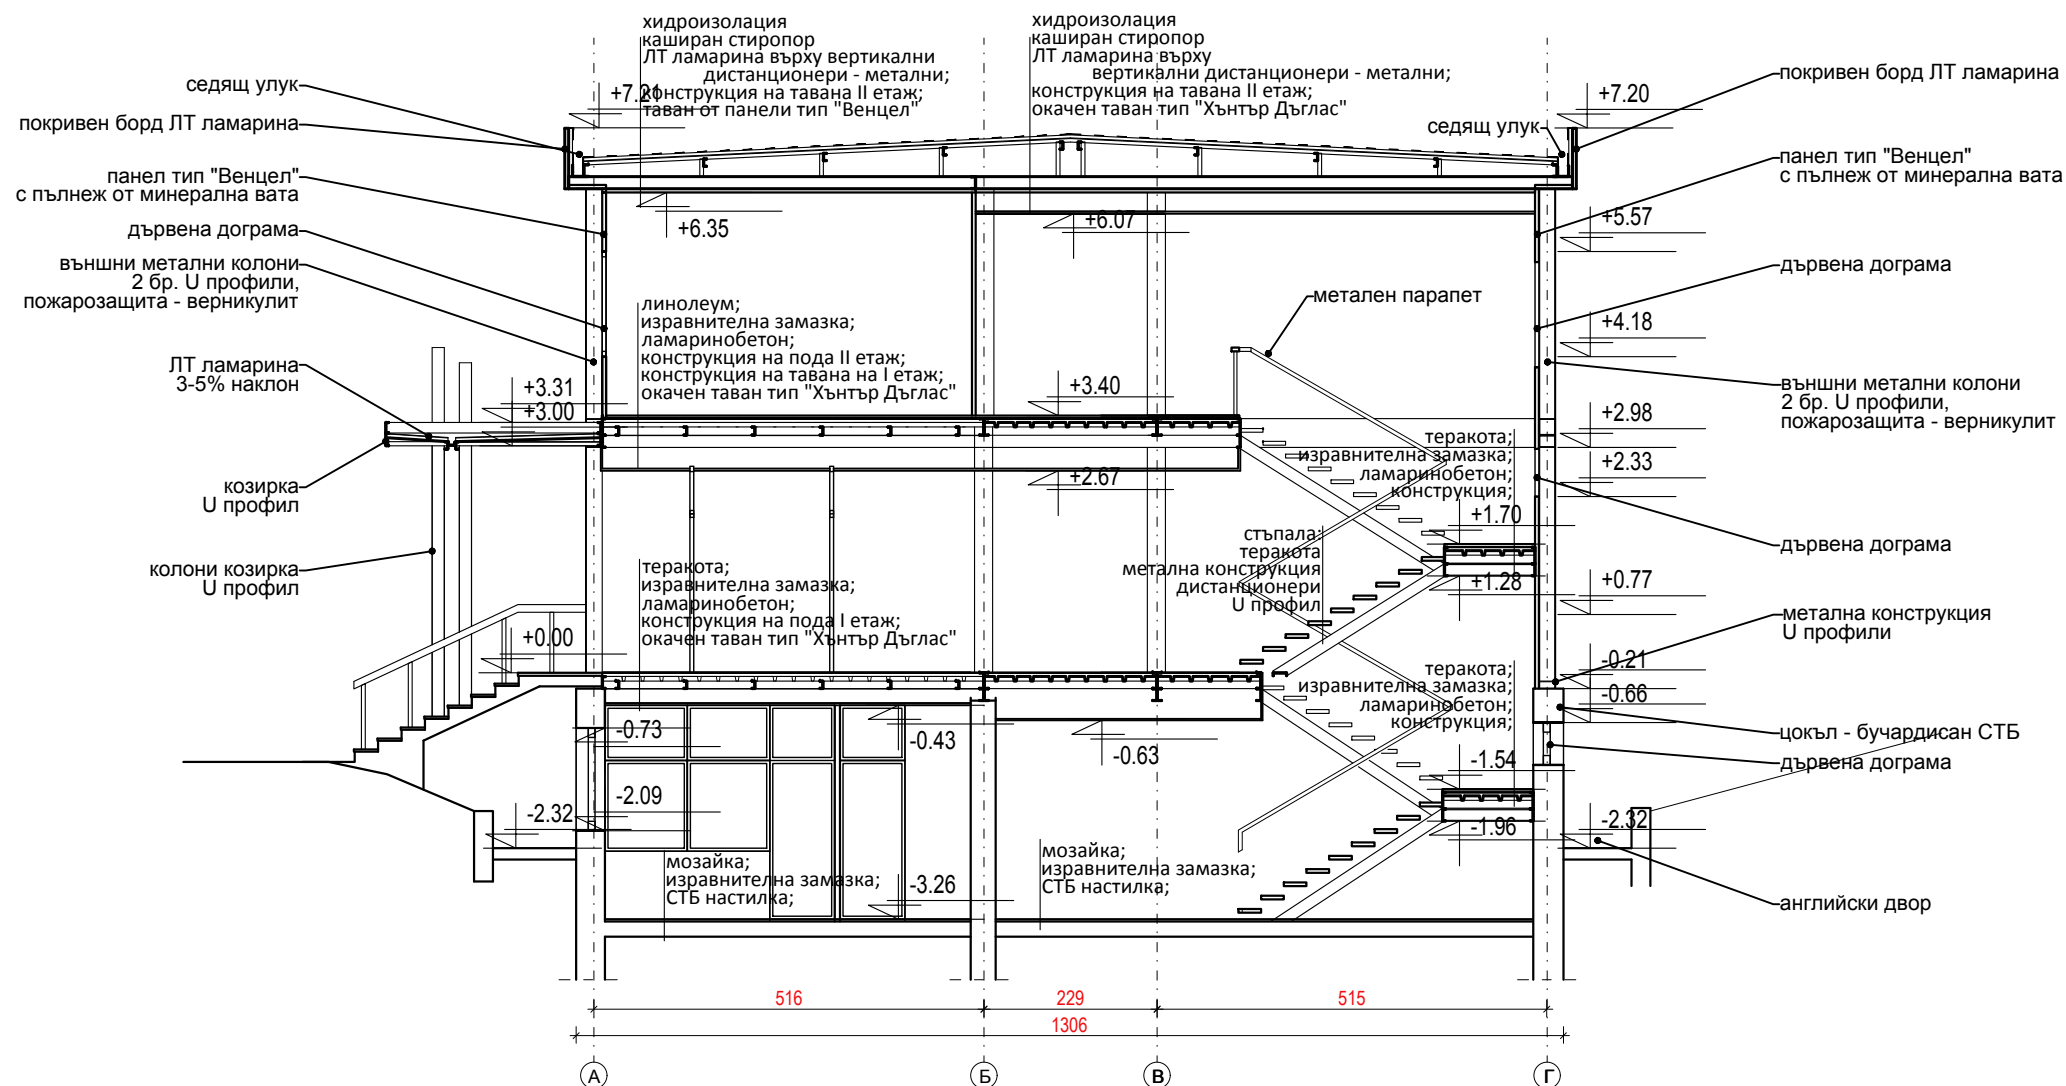


РАЗРЕЗ A-A	
ЦЕНТЪР ЗА ВЪРХОВИ ПОСТИЖЕНИЯ по ОП "Наука и образование за интелигентен растеж"	фаза: Засн.
	чертеж: 04 М 1: 100
	REV 00 № CVP1
инвеститор:	част: АРХИТЕКТУРА
ИОМТ (БАН) за нуждите на ЦВП по ОП "НОИР"	
адрес: К-С БАН НА 4-ТИ КМ, БЛ. 29 - ГР. СОФИЯ	


Заличена информация на
основание чл. 37 от ЗОП

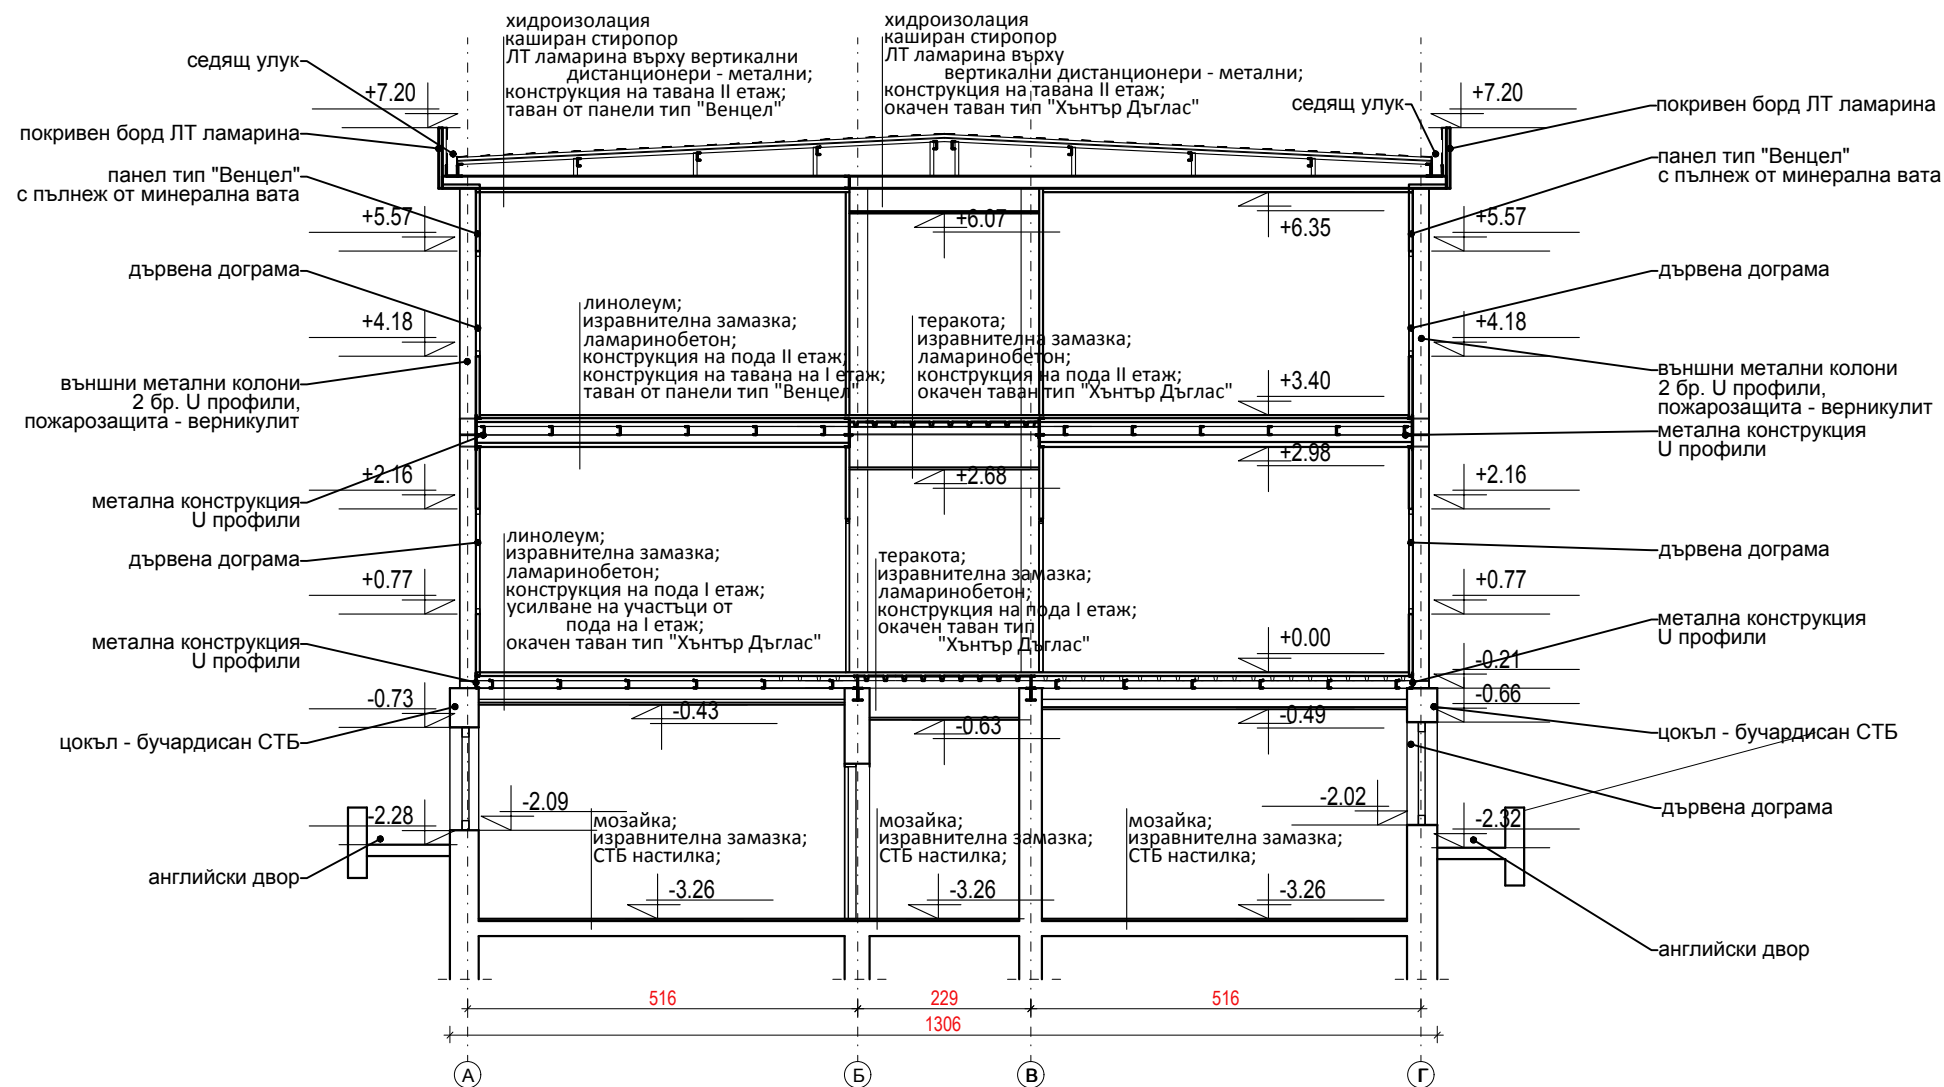


РАЗРЕЗ Б-Б	
ЦЕНТЪР ЗА ВЪРХОВИ ПОСТИЖЕНИЯ по ОП "Наука и образование за интелигентен растеж"	фаза: Засн.
	чертеж: 05 М 1: 100
	REV 00 № CVP1
инвеститор: ИОМТ (БАН) за нуждите на ЦВП по ОП "НОИР" адрес: К-С БАН НА 4-ТИ КМ, БЛ. 29 - ГР. СОФИЯ	част: АРХИТЕКТУРА
Заличена информация на основание чл. 37 от ЗОП	

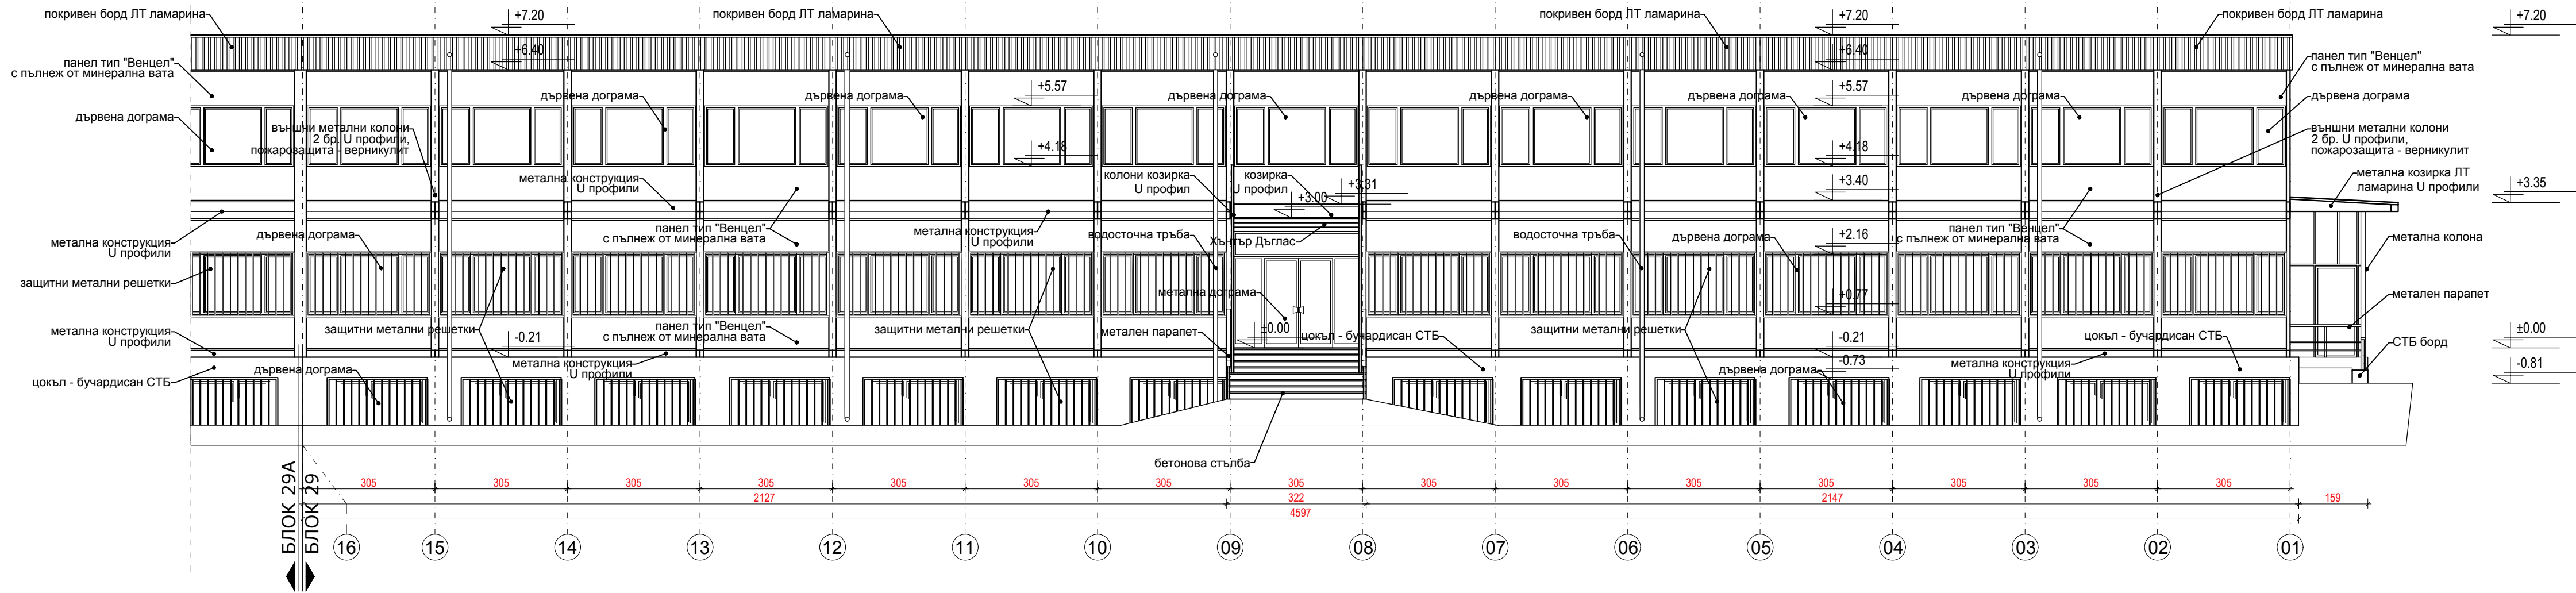

		ФАСАДА СЕВЕРОИЗТОК		
ЦЕНТЪР ЗА ВЪРХОВИ ПОСТИЖЕНИЯ по ОП "Наука и образование за интелигентен растеж"		фаза: Засн.		чертеж: 06/М 1: 100
		REV 00		№ CVP1
		част:		АРХИТЕКТУРА
инвеститор:		Заличена информация на основание чл. 37 от ЗОП		
ИОМТ (БАН) за нуждите на ЦВП по ОП "НОИР"				
адрес: К-С БАН НА 4-ТИ КМ, БЛ. 29 - ГР. СОФИЯ				

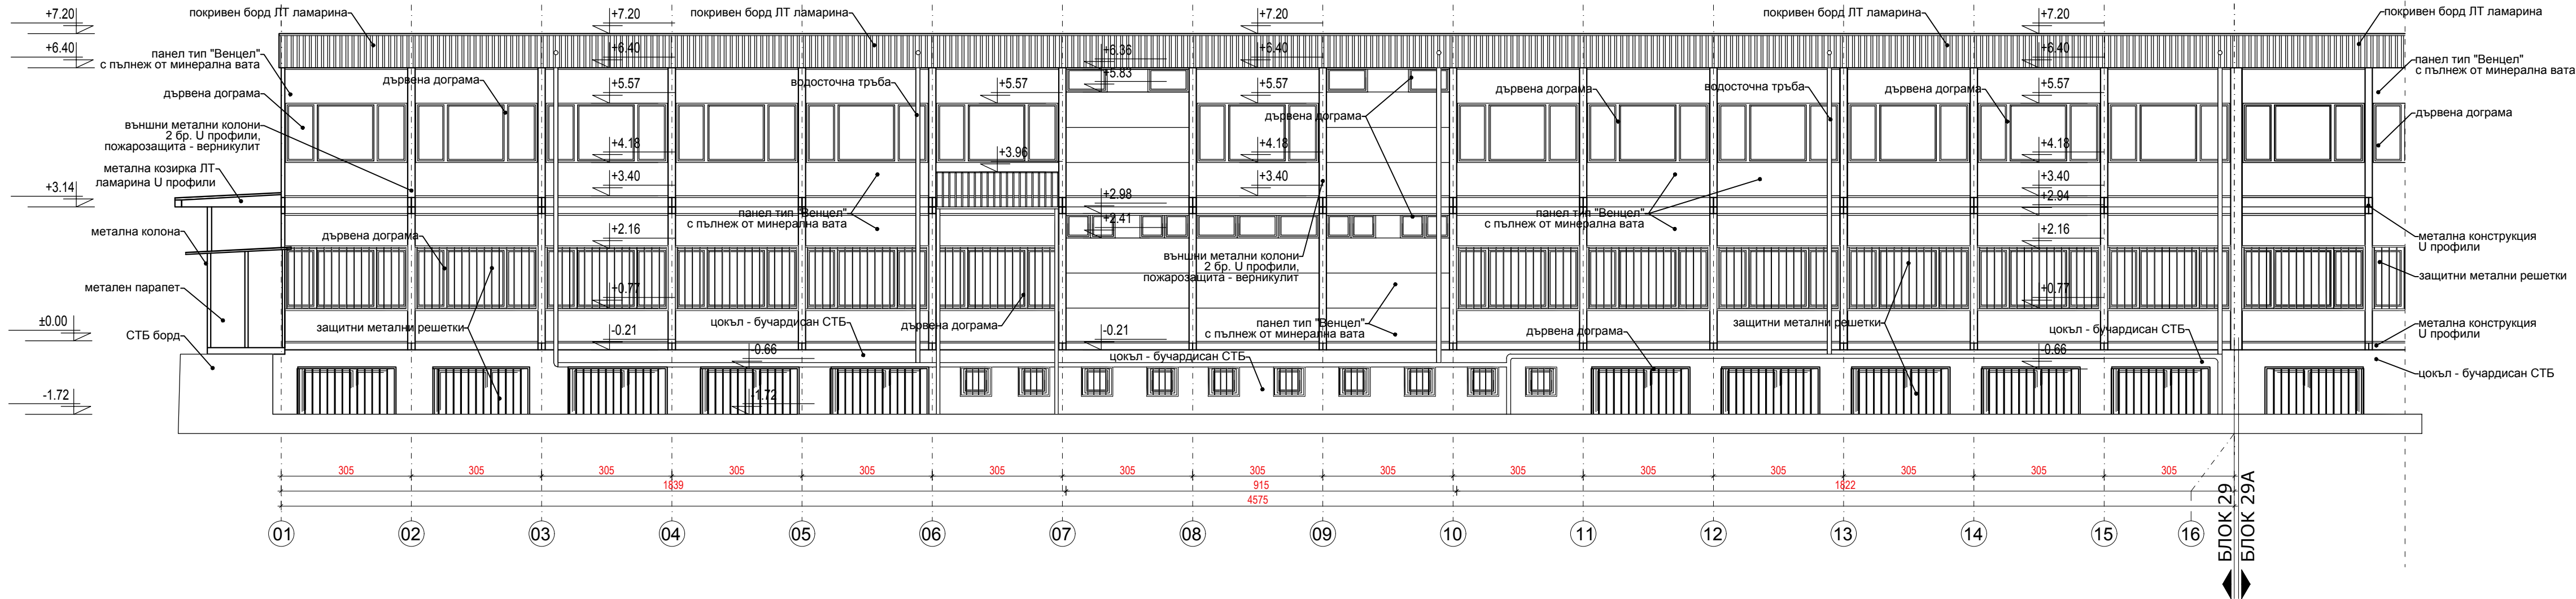

	ФАСАДА ЮГОЗАПАД		
ЦЕНТЪР ЗА ВЪРХОВИ ПОСТИЖЕНИЯ по ОП "Наука и образование за интелигентен растеж"	фаза: Засн.	чертеж: 07/М	1: 100
	REV 00	№ CVP1	
	част: АРХИТЕКТУРА		
инвеститор: ИОМТ (БАН) за нуждите на ЦВП по ОП "НОИР"	Заличена информация на основание чл. 37 от ЗОП		
адрес: К-С БАН НА 4-ТИ КМ, БЛ. 29 - ГР. СОФИЯ			

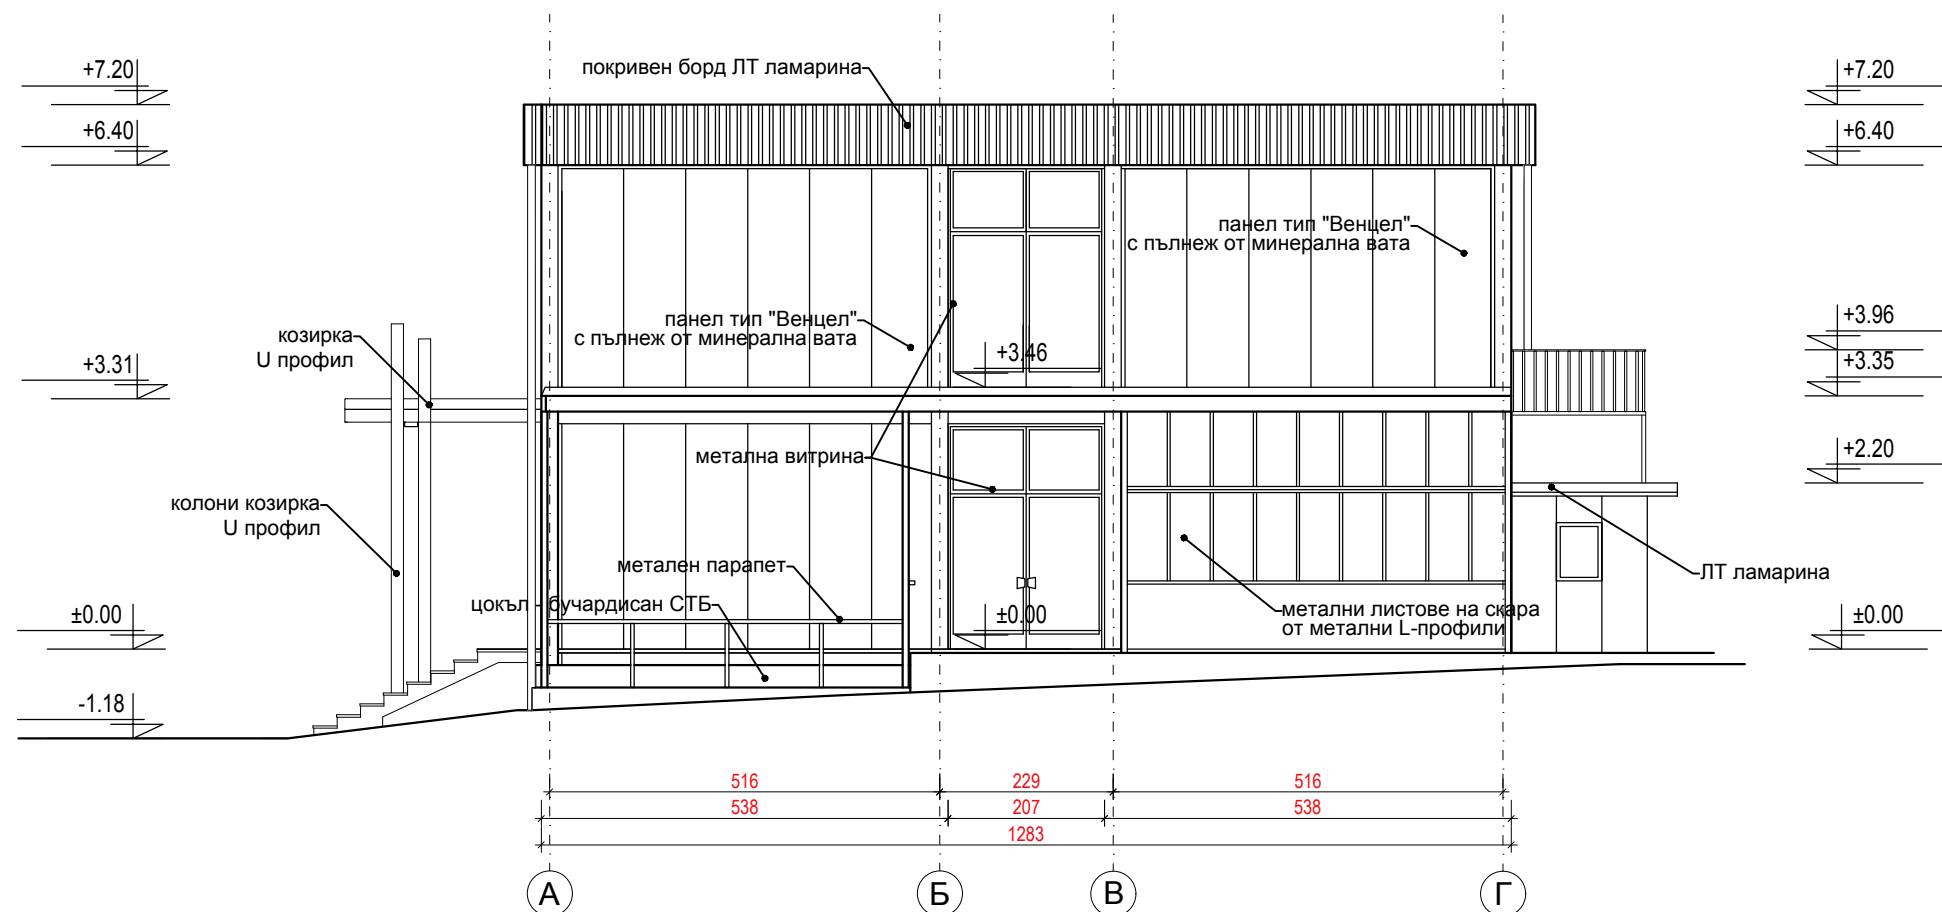

	ФАСАДА СЕВЕРОЗАПАД		
ЦЕНТЪР ЗА ВЪРХОВИ ПОСТИЖЕНИЯ по ОП "Наука и образование за интелигентен растеж"	фаза: Засн.	чертеж: 08	М 1: 100
	REV 00	№ CVP1	
	част: АРХИТЕКТУРА		
инвеститор:	Заличена информация на основание чл. 37 от ЗОП		
ИОМТ (БАН) за нуждите на ЦВП по ОП "НОИР"			
адрес: К-С БАН НА 4-ТИ КМ, БЛ. 29 - ГР. СОФИЯ			