

# ИНВЕСТИЦИОНЕН ПРОЕКТ

**ОБЕКТ:** Реконструкция на дворно пространство на СОУ "Св.,св. Кирил и Методий", в УПИ I, кв.55, от плана на гр.Неделино, общ. Неделино

**ВЪЗЛОЖИТЕЛ:** ОБЩИНА НЕДЕЛИНО

**ПРОЕКТАНТ:** „ДИН ПЛАН“ ООД

**ЧАСТ:** АРХ

**ФАЗА:** РП



2016г.  
гр. София

Проектант: .....  
(арх. Димитър Смилков)


Съгласували:

част СК : .....

/инж. И. Лиловски/

част Геодезия : .....

/инж. В. Стрински/

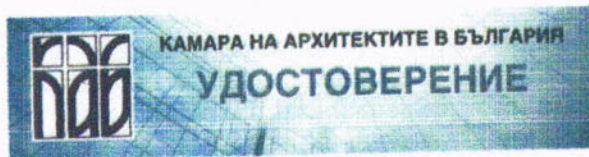

архитект  
**Димитър Валентинов Смилков**  
ПЪЛНА ПРОЕКТАНТСКА ПРАВОСПОСОБНОСТ



Дата на изд.  
01/01/2018  
Валидност  
31/12/2018

Reg. No.  
05138  
www.kab.bg

Председ. на Ком. по Рег.  
Председател на УС



architect  
**Dimitar Valentinov Smilkov**  
FULL RANGE OF SERVICES

Date Of Issue  
01/01/2018  
Validity  
31/12/2018

Reg No.  
05138  
www.kab.bg



### ЗАСТРАХОВАТЕЛНА ПОЛИЦА

№ 00088058/13121600090

ЗК „ЛЕВ ИНС“ АД, СЪГЛАСНО ОБЩИТЕ УСЛОВИЯ ПО ЗАСТРАХОВКА „ПРОФЕСИОНАЛНА ОТГОВОРНОСТ“ И СПЕЦИАЛНИ УСЛОВИЯ „ОТГОВОРНОСТ НА ПРОЕКТАНТА, СТРОИТЕЛЯ, КОНСУЛТАНТА И ЛИЦЕТО, УПРАЖНЯВАЩО СТРОИТЕЛЕН НАДЗОР ПО ЧЛ. 171 ОТ ЗАКОНА ЗА УСТРОЙСТВО НА ТЕРИТОРИЯТА“ И СРЕЩУ ЗАПЛАЩАНЕ НА ДОГОВОРЕНАТА ПРЕМИЯ ПРИЕМА ДА ЗАСТРАХОВА:

|                                                                                |   |                                                             |                                     |                                     |                          |                          |
|--------------------------------------------------------------------------------|---|-------------------------------------------------------------|-------------------------------------|-------------------------------------|--------------------------|--------------------------|
| Застрахован:                                                                   | Име, Презиме, Фамилия: ДИМИТЪР ВАЛЕНТИНОВ СМИЛКОВ   |                                                             |                                     |                                     |                          |                          |
|                                                                                | ЕГН: 8701130082   |                                                             | Тел.:                               |                                     |                          |                          |
|                                                                                | Адрес: гр. Петрич, ул. Г. Урумов 37   |                                                             |                                     |                                     |                          |                          |
|                                                                                | № на карта за членство в Камара на архитектите в България   |                                                             | 05138                               |                                     |                          |                          |
| Свидетелство за оправомощаване №:                                              |   | 05138                                                       |                                     |                                     |                          |                          |
| Застрахована дейност:                                                          | Архитект-проектиране   |                                                             |                                     |                                     |                          |                          |
| Обект на застраховката:                                                        | Обект на тази застраховка е професионалната отговорност на лицата, подлежащи на задължително застраховане съгласно чл. 171, ал. 1 от Закона за устройство на територията (ЗУТ).   |                                                             |                                     |                                     |                          |                          |
| Застрахователно покритие:                                                      | <p>1.1. На основание писмено Предложение-декларация и срещу платена премия ЗАСТРАХОВАТЕЛЯТ осигурява покритие на ЗАСТРАХОВАНИЯ във връзка с предявени през срока на действие на застрахователния договор писмени претенции за телесни увреждания, смърт и материални щети, причинени на други участници в строителството и/или на трети лица, вследствие на неправомерни действия или бездействия на ЗАСТРАХОВАНИЯ при или по повод изпълнение на неговите задължения, извършени през срока на договора или в периода от ретроактивната дата до началото на застрахователния договор.</p> <p>1.2. Застрахователното покритие по тези Специални условия включва и разходите, които ЗАСТРАХОВАНИЯТ целесъобразно е направил за предотвратяване и ограничаване на вредите, както и съдебните разходи по граждански дела във връзка с иски по т. 1.1 срещу ЗАСТРАХОВАНИЯ, извършени с писменото съгласие на ЗАСТРАХОВАТЕЛЯ, до размера на договорените в полицата лимити.</p> |                                                             |                                     |                                     |                          |                          |
| Изключени рискове:                                                             | Съгласно Общите условия по „Професионална отговорност“ и Специални условия „Отговорност на проектанта, строителя, консултанта и лицето упражняващо строителен надзор по чл. 171 от Закона за устройство на територията“.   |                                                             |                                     |                                     |                          |                          |
| Териториален обхват:                                                           | Република България   |                                                             |                                     |                                     |                          |                          |
| Срок на договора:                                                              | 1 (една) година   |                                                             |                                     |                                     |                          |                          |
| Застрахователен период:                                                        | 1 година   | Период на застрахователно покритие:                         | Начало: 00:00 часа на 11/08/2017 г. | Край: 24:00 часа на 10/08/2018 г.   |                          |                          |
| Ретроактивен период:                                                           | 5 (пет) години   |                                                             |                                     |                                     |                          |                          |
| Лимити на отговорност и застрахователна премия:                                |   | <input type="checkbox"/>                                    | <input type="checkbox"/>            | <input checked="" type="checkbox"/> | <input type="checkbox"/> | <input type="checkbox"/> |
|                                                                                | Категория строеж   | I категория                                                 | II категория                        | III категория                       | IV категория             | V категория              |
|                                                                                | Лимит за едно събитие   | 150 000,00 лв.                                              | 100 000,00 лв.                      | 50 000,00 лв.                       | 25 000,00 лв.            | 17 500,00 лв.            |
|                                                                                | Лимит на отговорност в агрегат   | 300 000,00 лв.                                              | 200 000,00 лв.                      | 100 000,00 лв.                      | 50 000,00 лв.            | 35 000,00 лв.            |
|                                                                                | Застрахователна премия   | 240,00 лв.                                                  | 160,00 лв.                          | 80,00 лв.                           | 40,00 лв.                | 40,00 лв.                |
|                                                                                | Данък 2%   | 4,80 лв.                                                    | 3,20 лв.                            | 1,60 лв.                            | 0,80 лв.                 | 0,80 лв.                 |
|                                                                                | Общозастрахователна премия   | 244,80 лв.                                                  | 163,20 лв.                          | 81,60 лв.                           | 40,80 лв.                | 40,80 лв.                |
| Застрахователната премия се заплаща еднократно при сключване на застраховката. |   |                                                             |                                     |                                     |                          |                          |
| Самоучастие:                                                                   | Не се прилага   |                                                             |                                     |                                     |                          |                          |
| Уведомяване при събитие:                                                       | Застрахованият следва да уведоми Застрахователя за настъпване на събитие, което може да доведе до евентуална претенция за обезщетение от трети лица, в рамките на 7 работни дни от узнаването за това.<br>ЗК „ЛЕВ ИНС“ АД, гр. София, бул. „Цар Борис III“ № 136 В, тел.: 02/ 915 08 92; 0800 15 333   |                                                             |                                     |                                     |                          |                          |
| Обезщетения:                                                                   | Дължимите обезщетения се изплащат:<br>- въз основа на доброволно споразумение между страните по застрахователния договор и увреденото лице/лица или<br>- въз основа на съдебно решение.   |                                                             |                                     |                                     |                          |                          |
| Декларации на Застрахования:                                                   | Получих и се запознах с Общите и Специални условия по застраховки „Професионална отговорност“ и „Отговорност на проектанта, строителя, консултанта и лицето упражняващо строителен надзор по чл. 171 от Закона за устройство на територията“, и ги приемам.   |                                                             |                                     |                                     |                          |                          |
| Полицата е издадена в:                                                         | Два екземпляра - по един за всяка от страните.   |                                                             |                                     |                                     |                          |                          |
| Дата на издаване:                                                              | 01.08.2017 г.   | Издадена от: ЗК „Лев Инс“ АД, чрез Инстрейд ЕООД, гр. София |                                     |                                     |                          |                          |
| Застрахован:                                                                   | Застраховател:   |                                                             |                                     |                                     |                          |                          |



## СЪДЪРЖАНИЕ

1. Челен лист;
2. Удостоверение за проектантска правоспособност;
3. Застраховка "Професионална отговорност" ;
4. Обяснителна записка;
5. Количествена сметка;
6. Чертежи:

|                 |          |
|-----------------|----------|
| 6.1. Ситуация   | М 1:200; |
| 6.2. Фрагмент 1 | М 1:100; |
| 6.3. Фрагмент 2 | М 1:100; |
| 6.4. Детайл 1   | М 1:10;  |
| 6.5. Детайл 2   | М 1:10;  |
| 6.6. Детайл 3   | М 1:10;  |
| 6.7. Детайл 4   | М 1:10;  |



## **ОБЯСНИТЕЛНА ЗАПИСКА**

### **ОСНОВАНИЕ ЗА ПРОЕКТИРАНЕ**

Настоящият проект е разработен по искане на Възложителя, на база Техническо задание и представлява Работен проект за Реконструкция на дворно пространство на СОУ "Св., св. Кирил и Методий", в УПИ I, кв.55, от плана на гр.Неделино, общ.Неделино.

### **СЪЩЕСТВУВАЩО ПОЛОЖЕНИЕ**

Дворното пространство на СОУ „Св., св. Кирил и Методий“ е със съществуваща ограда от стоманобетонен фундамент и метална решетка, които са в лошо състояние. Дворът има един пешеходен и един автомобилен достъп. Достъпната среда не е в съответствие със действащите нормативни уредби. Всички настилки са в лошо състояние. Съществуващите спортни площадки са в лошо състояние и не отговарят на изискванията за провеждане на часовете по физкултура. Осигурените зони за рекреация на открито са загубили своя първоначален облик, съществуващите пейки и кошчета за боклук са изпочупени. Зелените площи са без тревна растителност, храстите и имат нужда от реновиране. Високата дървесна растителност е в по-добро състояние, но има нужда от допълнение.

### **ПРОЕКТНО РЕШЕНИЕ**

Обхватът на проекта предвижда реконструкция на южната и югоизточната част от двора.

След реконструкция и ремонт в двора се запазват следните обособените зони:

- Отворено и озеленено входно пространство със зелени площи, зони за отдих, паметник;
- Преодоляване на денивелация и подмяна на входна метална ограда, осигуряване на достъпна среда за хора с увреждания;
- Широко дворно пространство на едно ниво и футболно игрище с метална ограда, с мрежа, около които се разпологат пътеки за бягане;
- Свободна площадна зона при главния вход на сградата на училището за тържествени събития;
- Мултифункционално игрище за волей тенис и баскетбол;
- Зона с фитнес уреди на открито;



Съществуващият терен е разделен на нива, проектът предвижда изравняване на нивата, с цел да се разшири пространството за спортната площадка за футбол. Проектът предвижда изравняване на нивото пред главния вход на училището и входът към столовата. Съществуващата бетонова настилка се разрушава. Предвижда се цялостна

подмяна на настилките с нови цветни бехатонови павета. Полага се подходяща спортна настилка от изкуствена трева за спортната площадка за футбол на малки врати. Игрището ще бъде оградено от метална ограда с мрежа, която да предпазва прозорците на сградата на училището. Оградата спомага за по-ефективна тренировка и обособяване на игрището като самостоятелна площ. Около площта на игрището по естествен начин се оформят пътеки за тичане за лека атлетика , в часовете по физкултура.

Мултифункционално игрище за волейбол, тенис и баскетбол запазва местоположението на вече съществуващата бетонова площадка в южния двор. Съществуващата настилка в тази зона също се разрушава, за да се оформи подходящ наклон за отводняване на площадката и терена около нея. Около мултифункционалната спортна площадка също ще се монтира ограда от мрежа.

Ремонтните дейности по смяна на настилките се провежда само в зоната на южния и югоизточния двор, а ремонтът на оградата ще има по-голям обхват. Ще бъде ремонтирана и оградата по североизточната граница за подобряване на общия изглед към Втора главна улица на града.

По цялата траектория на проектната разработка се подменят пейки за рекреация, кошчета за боклук и паркинг елементи за велосипеди.

#### ТЕХНИЧЕСКИ ПОКАЗАТЕЛИ :

Зона на проектна разработка : 5235 кв.м.

Зелени площи : 568 кв.м.



2016г.  
гр. София

Проектант: .....

(арх. Димитър Смилов)

Съгласували:

част СК : .....


/инж. И. Лиловски/



част Геодезия : .....

/инж. В. Стрински/



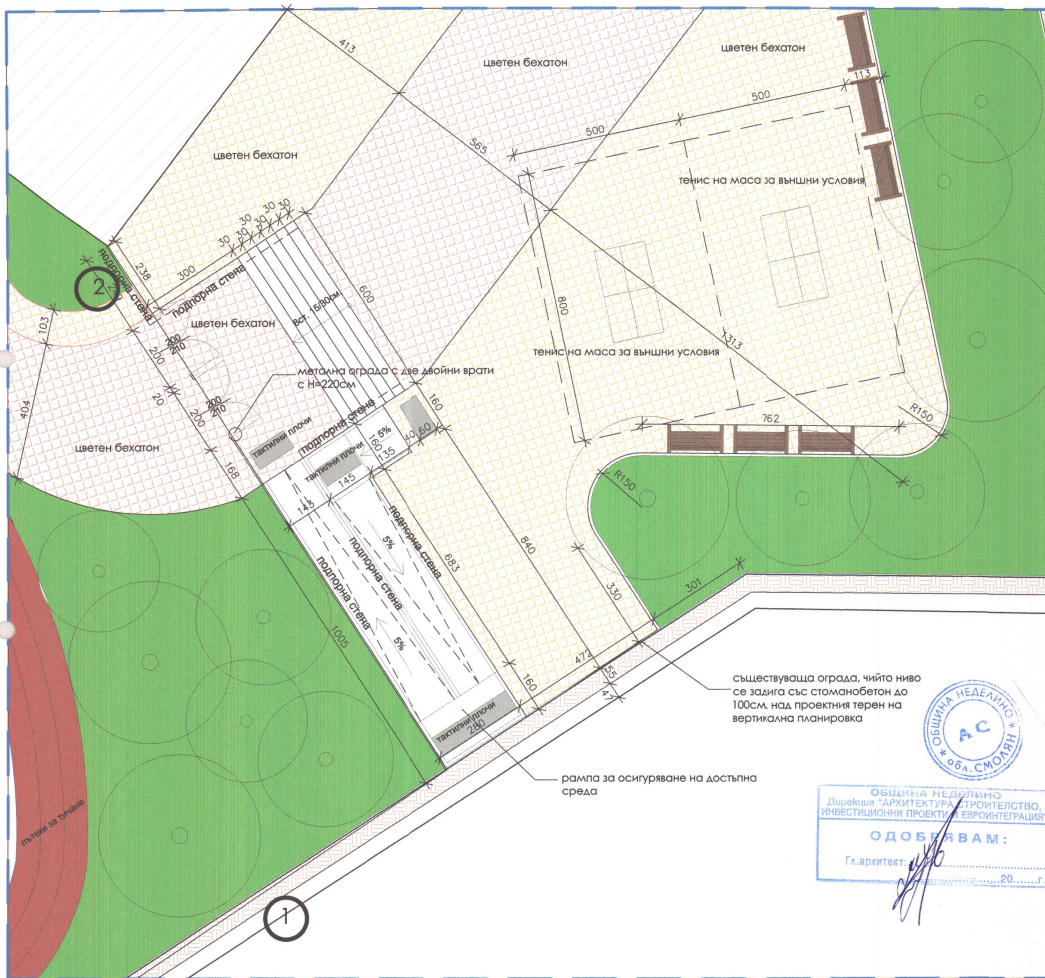

- ЛЕГЕНДА:**
- съществуващи сгради на СОУ
  - цветен бехатон
  - цветен бехатон
  - цветен бехатон
  - плочки за стъпки и рампи за достъпна среда с гравла повърхност против подхлъзване
  - каменни плочи за облицовка на масивна ограда
  - пътека за бигане със спортна настилка
  - изкуствена тревна настилка за футбол на малки врати
  - спортна настилка за волейболно игрище в два цвета
  - декоративна цветена бетонова настилка

ФРАГМЕНТ 1




СЪГЛАСУВАЛИ:  
СК: инж. И. Лилевски  
ГЕОДЕЗИЯ: инж. В. Стрински



ОДОБЯВАМ:  
Гл. архитект

|                    |       |   |        |                                                    |
|--------------------|-------|---|--------|----------------------------------------------------|
| <b>ДН ПЛАН ООД</b> |       |   |        | тел. +359 (885) 598 461<br>e-mail: dinplan@mail.bg |
| ОБЕКТ:             |       | Реконструкция на дворно пространство на СОУ "Св. св. Кирил и Методий", в УПИ I, кв. 55, от плана на гр. Неделино, общ. Неделино |        |                                                    |
| ВЪЗЛОЖИТЕЛ:        |       | ОБЩИНА НЕДЕЛИНО   |        |                                                    |
| ПРОЕКТАНТ:         |       | арх. Димитър Смилков   |        |                                                    |
| УПРАВИТЕЛ:         |       | инж. Недка Дженева   |        |                                                    |
| ЧАСТ:              |       | Фрагмент 1   |        |                                                    |
| Архитектура        | ФАЗА: | РП   | МАЩАБ: | 1:100                                              |
| ДАТА:              | 2016  | ЧЕРТЕЖ:   | 2 / 7  |                                                    |

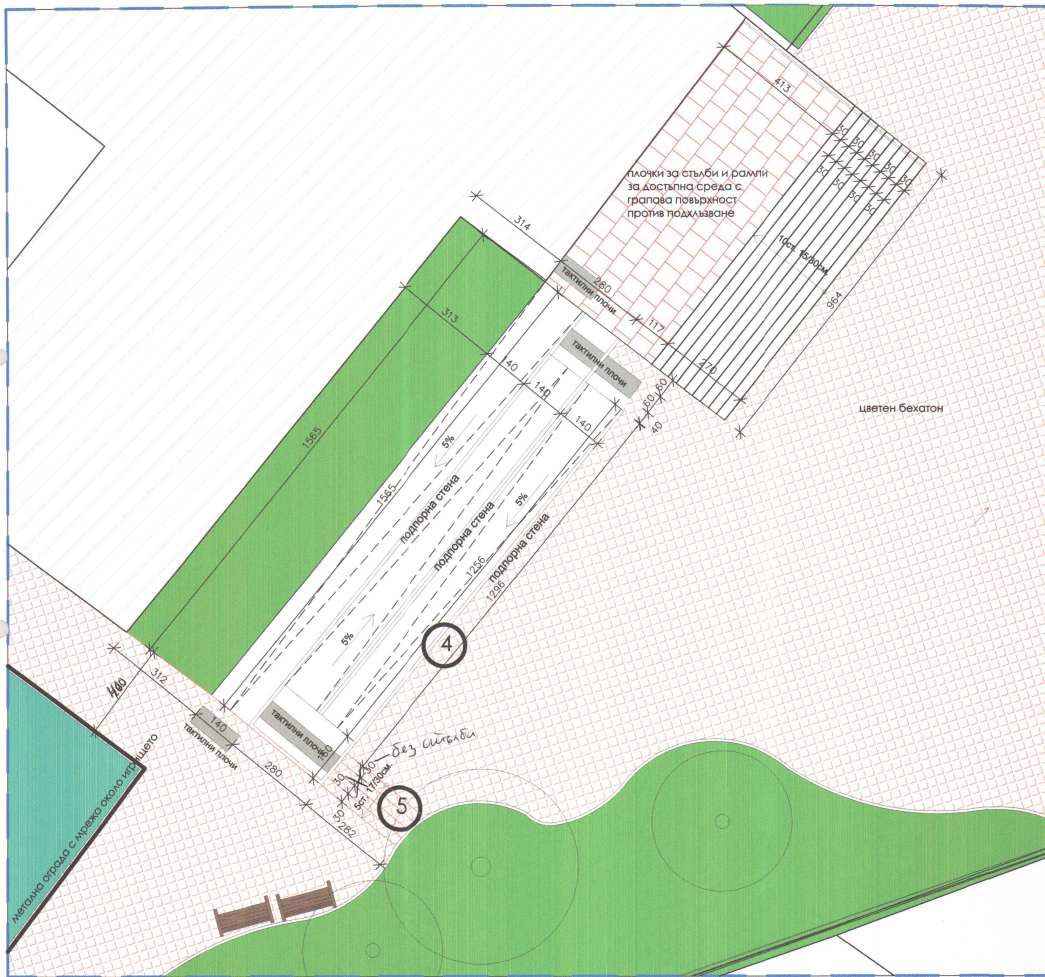

- ЛЕГЕНДА:
- съществуващи сгради на СОУ
  - цветен бетон
  - цветен бетон
  - плочки за стълби и рампи за достъпна среда с гравла повърхност против подхлъзване
  - каменни плочи за облицовка на масивна ограда
  - пътка за бягане със спортна настилка
  - изкуствена тревна настилка за футбол на малки врати
  - спортна настилка за волейболно игрище в два цвята
  - декоративна цветена бетонова настилка

## ФРАГМЕНТ 2

ОДОБЯВАМ:

Гл. архитект: *[Signature]* 10.07.2018

ОБЩИНА НЕДЕЛИНО

АС

ВАПЕНТИ

СЪГЛАСУВАЛИ:


СК: инж. И. Лилевски

ГЕОДЕЗИЯ: инж. В. Стрински

**Д/Н ПЛАН ООД** тел. +359 (885) 598 461 e-mail: dnpplan@mail.bg

|             |   |
|-------------|---|
| ОБЕКТ:      | Реконструкция на дворно пространство на СОУ "Св. св. Кирил и Методий", в УПИ I, кв. 55, от плана на гр. Неделино, общ. Неделино |
| ВЪЗЛОЖИТЕЛ: | ОБЩИНА НЕДЕЛИНО   |
| ПРОЕКТАНТ:  | арх. Димитър Смилков   |
| УПРАВЯВАНЕ: | инж. Недка Дженева   |
| ЧЕРТЕЖ:     | Фрагмент 2   |
| ЧАСТ:       | ФАЗА   |
| РП:         | МАЩАБ: 1:100   |
| Архитектура | ДАТА: 2016 ЧЕРТЕЖ: 3/7   |

# Детайл на асфалтобетонова настилка основа на акрилна настилка за игрища

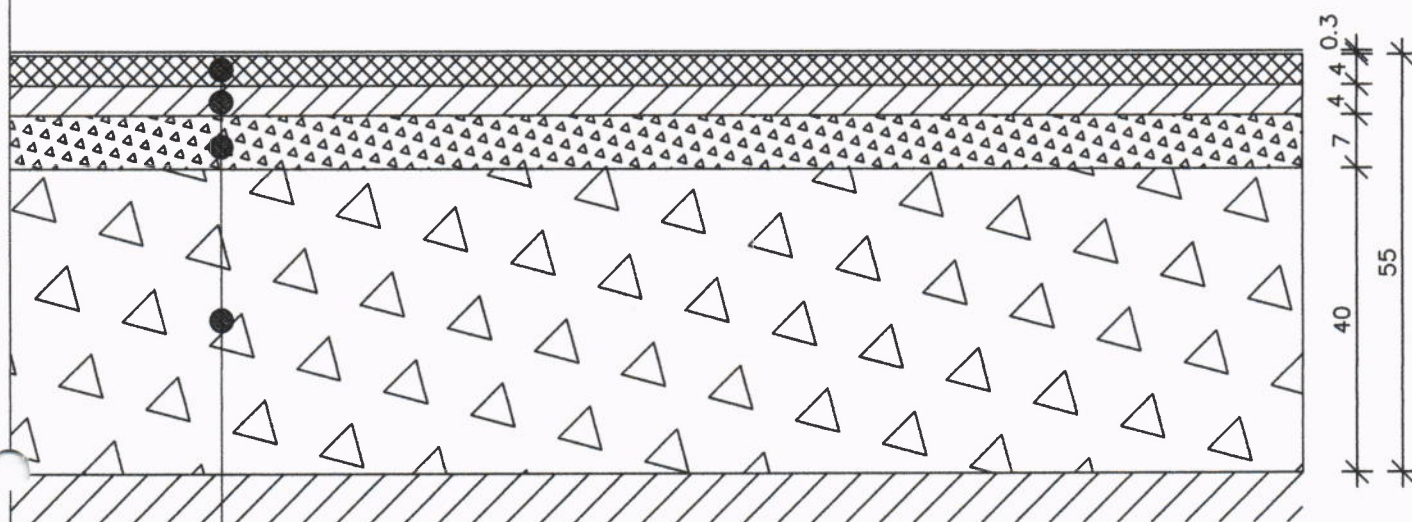

- много слойна акрилна настилка 3мм.
- 4см плътен асфалтобетон тип
- 4см асфалтова смес за долен пласт на покритието
- 7см асфалтова смес за основен пласт
- 35см основен пласт от трошен камък с подбрана зърнометрия
- земна основа—уплътнена



СЪГЛАСУВАЛИ:

СК: инж. И. Лиловски

ГЕОДЕЗИЯ: инж. В. Стрински

## ЗАБЕЛЕЖКИ :


1. Всички земни работи, както и направата на пластове на настилките да се изпълняват по изискванията на РОАН НА ЦЛПМ към ИАП и ПИПСМР—разг.22/88г
2. Преди полагане на посочените настилки е необходимо уплътняване на земната основа с вибробаляк до достигане на  $K_{upl.}=0.95$
3. Котираните размери са в см.

**ДН ПЛАН ООД** тел. +359 (885) 598 461  
e-mail: dinplan@mail.bg

|             |       |   |         |       |  |
|-------------|-------|---|---------|-------|--|
| ОБЕКТ:      |       | Реконструкция на дворно пространство на СОУ"Св.,св. Кирил и Методий", в УПИ I, кв.55, от плана на гр.Неделино, общ.Неделино |         |       |  |
| ВЪЗЛОЖИТЕЛ: |       | ОБЩИНА НЕДЕЛИНО   |         |       |  |
| ПРОЕКТАНТ:  |       | арх. Димитър Смилков   |         |       |  |
| УПРАВИТЕЛ:  |       | инж.Недка Дженева   |         |       |  |
| ЧЕРТЕЖ      |       | Детайл 1<br>акрилна настилка                                                                                                |         |       |  |
| ЧАСТ:       | ФАЗА: | РП   | МАЩАБ:  | 1:10  |  |
| Архитектура | ДАТА: | 2016   | ЧЕРТЕЖ: | 4 / 7 |  |

ЧЕРТЕЖЪТ Е ПОД ЗАКРИТА НА ЗАКОНА ЗА АВТОРСКОТО ПРАВО, ПРИНАДЛЯГА СЕ И ВАЖИ САМО ЗА КОНКРЕТНИЯ ОБЕКТ, ПРАВО НА ПРОМЕНА ИЛИ САМО ПРОЕКТАНТА

## Детайл на паважна настилка

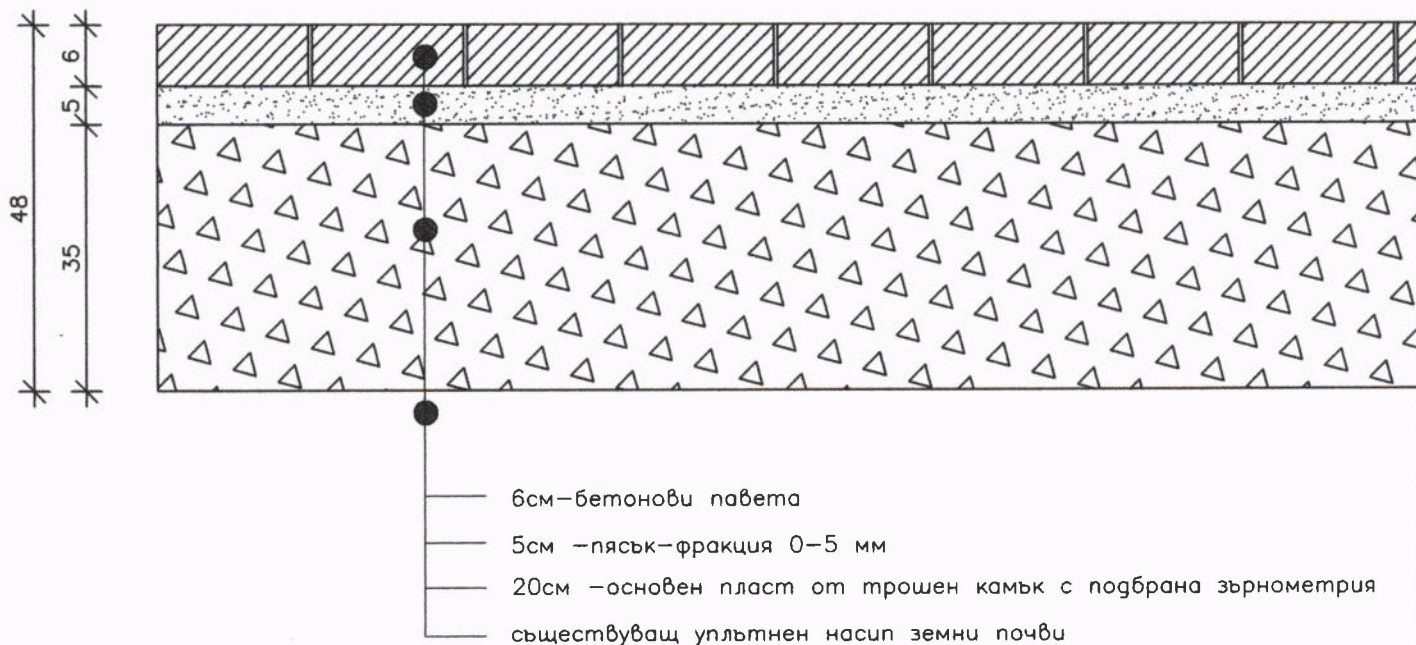

СЪГЛАСУВАЛИ:

СК: инж. И. Лиловски

ГЕОДЕЗИЯ: инж. В. Стрински



### ЗАБЕЛЕЖКИ :

1. Всички земни работи, както и направата на пластове на настилките да се изпълняват по изискванията на РОАН НА ЦЛПМ към ИАП и ПИПСМР—разр.22/88г.
2. Преди полагане на посочените настилки е необходимо уплътняване на земната основа с вибробаляк до достигане на  $K_{пл.}=0.95$
3. Котираните размери са в см.

|                    |                  |   |                    |
|--------------------|------------------|---|--------------------|
| <b>ПЛАН ООД</b>    |                  | тел. +359 (885) 598 461<br>e-mail: dinplan@mail.bg                                                                            |                    |
| <b>ОБЕКТ:</b>      |                  | Реконструкция на дворно пространство на СОУ "Св., св. Кирил и Методий", в УПИ I, кв.55, от плана на гр.Неделино, общ.Неделино |                    |
| <b>ВЪЗЛОЖИТЕЛ:</b> |                  | ОБЩИНА НЕДЕЛИНО   |                    |
| <b>ПРОЕКТАНТ:</b>  |                  | арх. Димитър Смилов   |                    |
| <b>УПРАВИТЕЛ:</b>  |                  | инж. Недка Дженева   |                    |
| <b>ЧЕРТЕЖ:</b>     |                  | Детайл 2<br>паважна настилка                                                                                                  |                    |
| <b>ЧАСТ:</b>       | <b>ФАЗА:</b>     | <b>РП</b>   | <b>МАЩАБ:</b> 1:10 |
| Архитектура        | Дата: 10.07.2016 | ЧЕРТЕЖ:   | 5 / 7              |

ЧЕРТЕЖЪТ Е ПОД ЗАКРИТА НА ЗАКОНА ЗА АВТОРСКОТО ПРАВО И МОЖЕ СЕ И ВАЖИ САМО ЗА КОНКРЕТНИЯ ОБЕКТ, ДАВАНО НА ПРОМЕНИ ИЛИ САМО ПРОЕКТАНТА

## Детайл настилка от тротоарни плочи

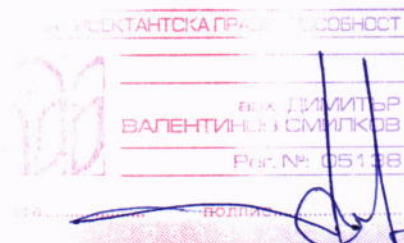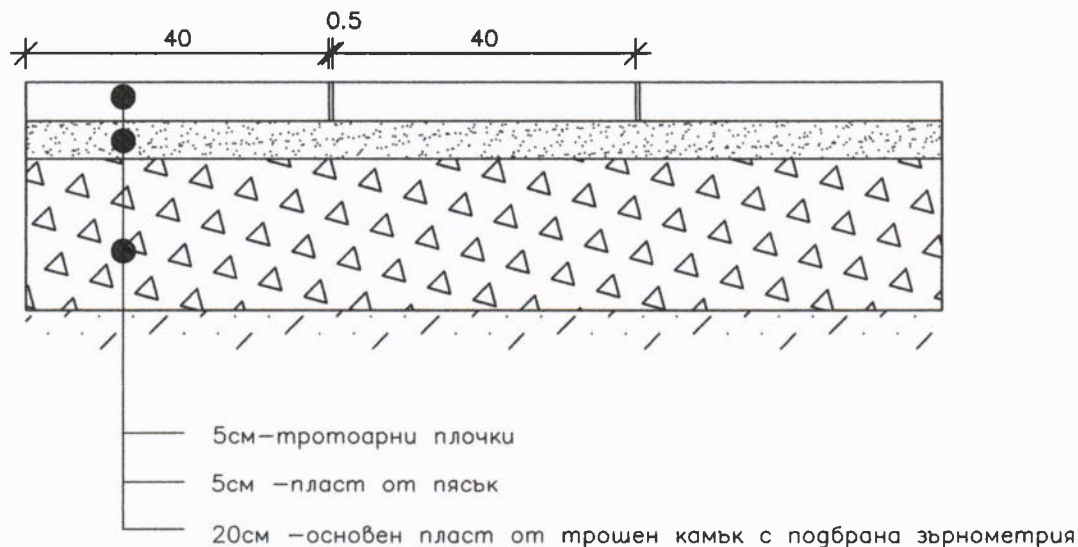

СЪГЛАСУВАЛИ:  
СК: инж. И. Лиловски  
ГЕОДЕЗИЯ: инж. В. Стрински

### ЗАБЕЛЕЖКИ:


1. Всички земни работи, както и направата на пластове на настилките да се изпълняват по изискванията на РОАН НА ЦЛПМ към ИАП и ПИПСМР – разд. 22/88г.
2. Преди полагане на посочените настилки е необходимо уплътняване на земната основа с вибровалек до достигане на  $K_{upl.} = 0.95$
3. Котираните размери са в см.

**Д/Н ПЛАН ООД** тел. +359 (885) 598 461  
e-mail: dinplan@mail.bg

|             |   |      |             |
|-------------|---|------|-------------|
| ОБЕКТ:      | Реконструкция на дворно пространство на СОУ "Св., св. Кирил и Методий", в УПИ I, кв. 55, от плана на гр. Неделино, общ. Неделино |      |             |
| ВЪЗЛОЖИТЕЛ: | ОБЩИНА НЕДЕЛИНО   |      |             |
| ПРОЕКТАНТ:  | арх. Димитър Смилков   |      |             |
| УПРАВИТЕЛ:  | инж. Недка Дженева   |      |             |
| ЧЕРТЕЖ      | Детайл 3<br>настилка тротоарни плочи                                                                                             |      |             |
| ЧАСТ:       | ФАЗА:   | РП   | МАЩАБ: 1:10 |
| Архитектура | ДАТА:   | 2016 | ЧЕРТЕЖ: 6/7 |

ЧЕРТЕЖЪТ Е ПОД ЗАКРИТА НА ЗАКОНА ЗА АВТОРСКОТО ПРАВО, ПРИМАГА СЕ И ВАЛИ САМО ЗА КОНКРЕТНИЯ ОБЕКТ, ПРАВО НА ПРОМЕНА ИМА САМО ПРОЕКТАНТА

### Детайл на гъждоприемна решетка

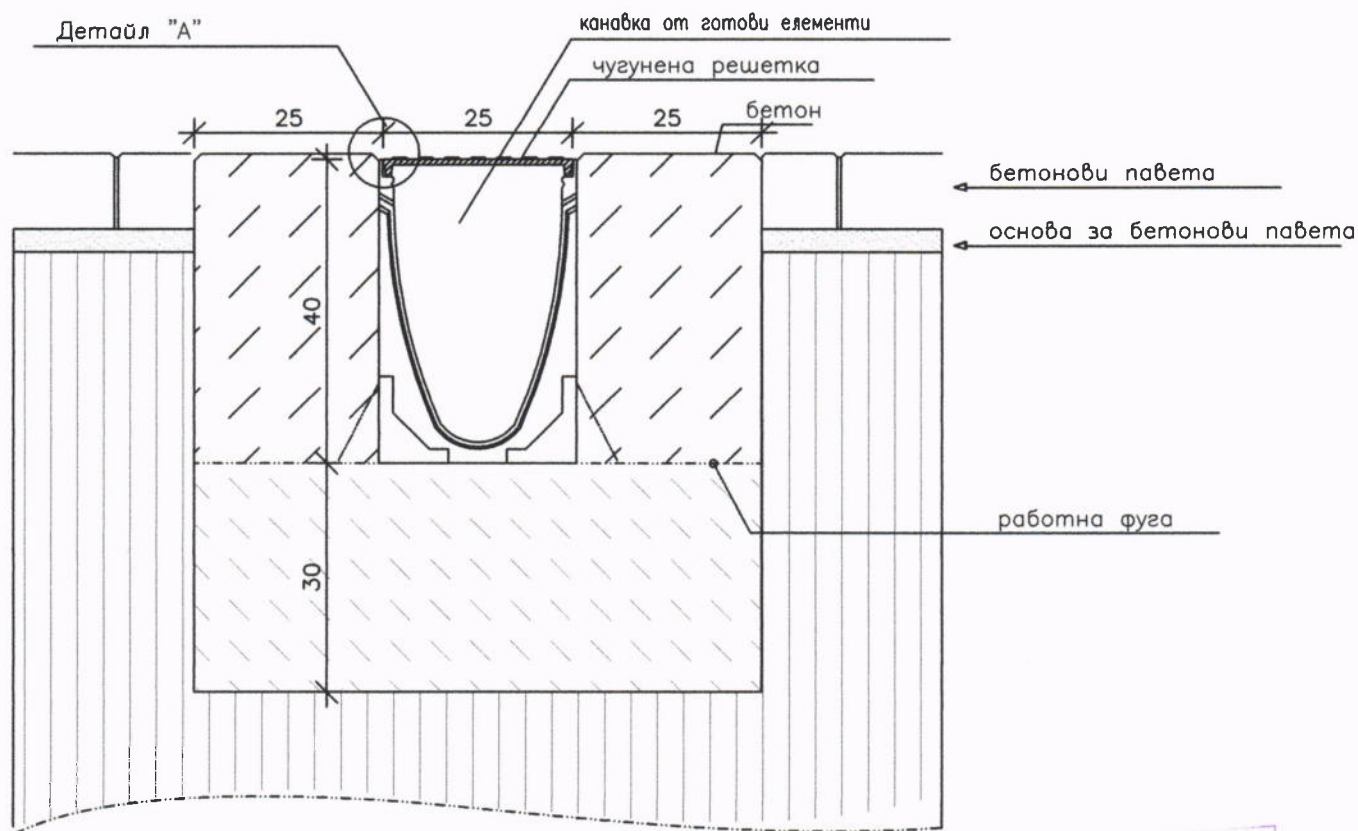

СЪГЛАСУВАЛИ:  
СК: инж. И. Лиловски  
ГЕОДЕЗИЯ: инж. В. Стрински

**ДИН ПЛАН ООД** тел. +359 (885) 598 461  
e-mail: [dinplan@mail.bg](mailto:dinplan@mail.bg)

|                                                                                      |       |   |                      |
|--------------------------------------------------------------------------------------|-------|---|----------------------|
| ОБЕКТ:                                                                               |       | Реконструкция на дворно пространство на СОУ "Св., св. Кирил и Методий", в УПИ I, кв. 55, от плана на гр. Неделино, общ. Неделино |                      |
| ВЪЗЛОЖИТЕЛ:                                                                          |       | ОБЩИНА НЕДЕЛИНО   |                      |
| ПРОЕКТАНТ:                                                                           |       | арх. Димитър Смилков   |                      |
| УПРАВИТЕЛ:                                                                           |       | инж. Недка Дженева   |                      |
|  |       | Чертеж   | Детайл 4             |
|                                                                                      |       |   | дъждоприемна решетка |
| ЧАСТ:<br>Архитектура                                                                 | ФАЗА: | РП   | МАЩАБ: 1:10          |
|                                                                                      | ДАТА: | 2016   | ЧЕРТЕЖ: 7/7          |

ЧЕРТЕЖЪТ Е ПОД ЗАКЪН НА АВТОРСКОТО ПРАВО, ПРИМАЯ СЕ И ВАЖИ САМО ЗА КОНкрЕТНИЯ ОБЕКТ, ПРАВО НА ПРОМЕНА ИЛИ САМО ПРОЕКТАНТ