

Детайл на шахта за СК
при т.р14

План А-А
М 1:20

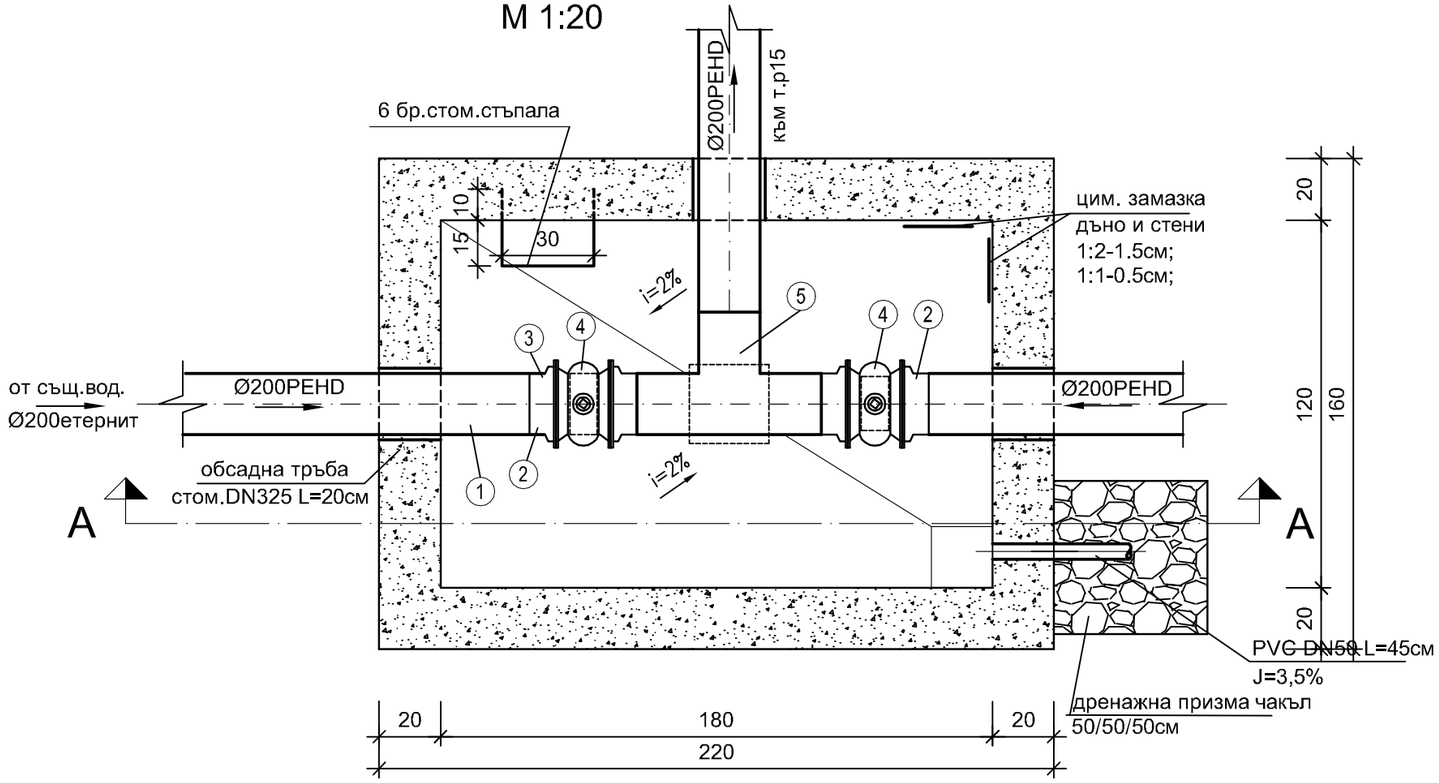

Вертикален разрез Б-Б
М 1:20

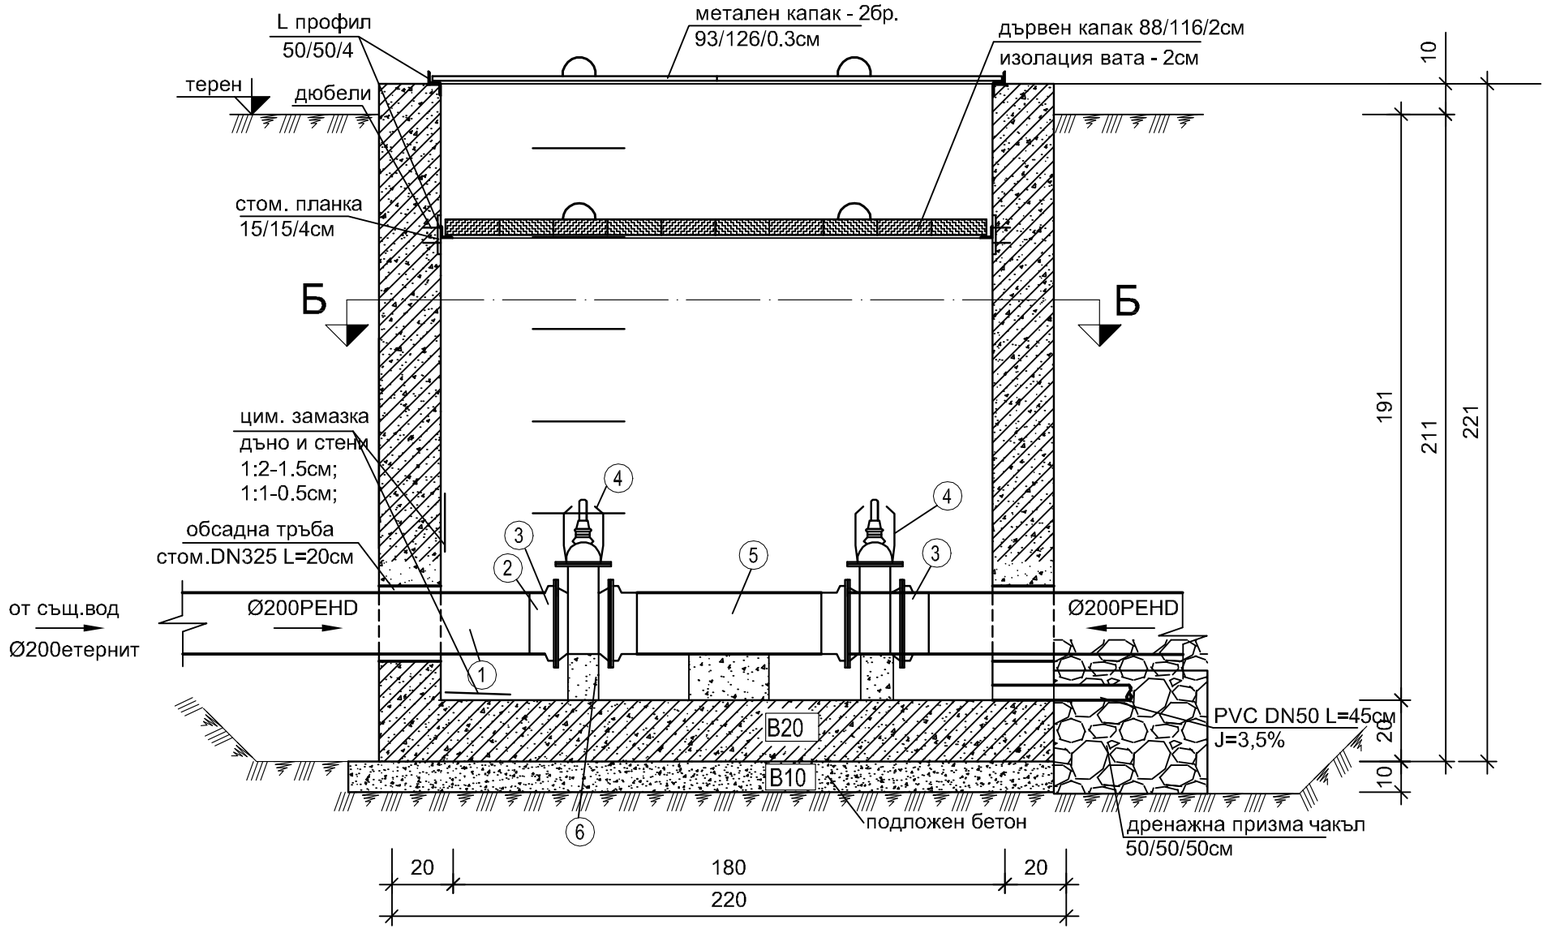

Легенда

① тръба PEHD Ø200

② фланшов накрайник DN200- 4бр.

③ освободен фланец DN200 - 4бр;

④ СК DN200- 2бр.

⑤ тройник PE Ø200/200 - 1бр.

Обект: "Изграждане на захранващ водопровод от помпена станция по ул."Георги Димитров" до О.Т.199 на ул."Антон Иванов" и от края на регулацията при ул ."Христо Ботев" до водоем в землището на гр.Дългопол"

Етап: "Изграждане на захранващ водопровод от помпена станция по ул."Георги Димитров" до О.Т.199 на ул."Антон Иванов", гр.Дългопол"

възложител: Община Дългопол	съгласувал: *Кмет: /Георги Георгиев/*
част: Водоснабдяване	

чертеж: Детайл на шахта за спирателни кранове при т .р14

фаза: Технически проект	М 1:20	дата: 2018г.	черт. №

проектант: инж. Ст. Атанасов

Съгласували:

Геодезия	инж. М. Алабашев	
ПБ	инж. Ц. Цанев	
ВОБД/Пътна	инж. В. Страхилов	