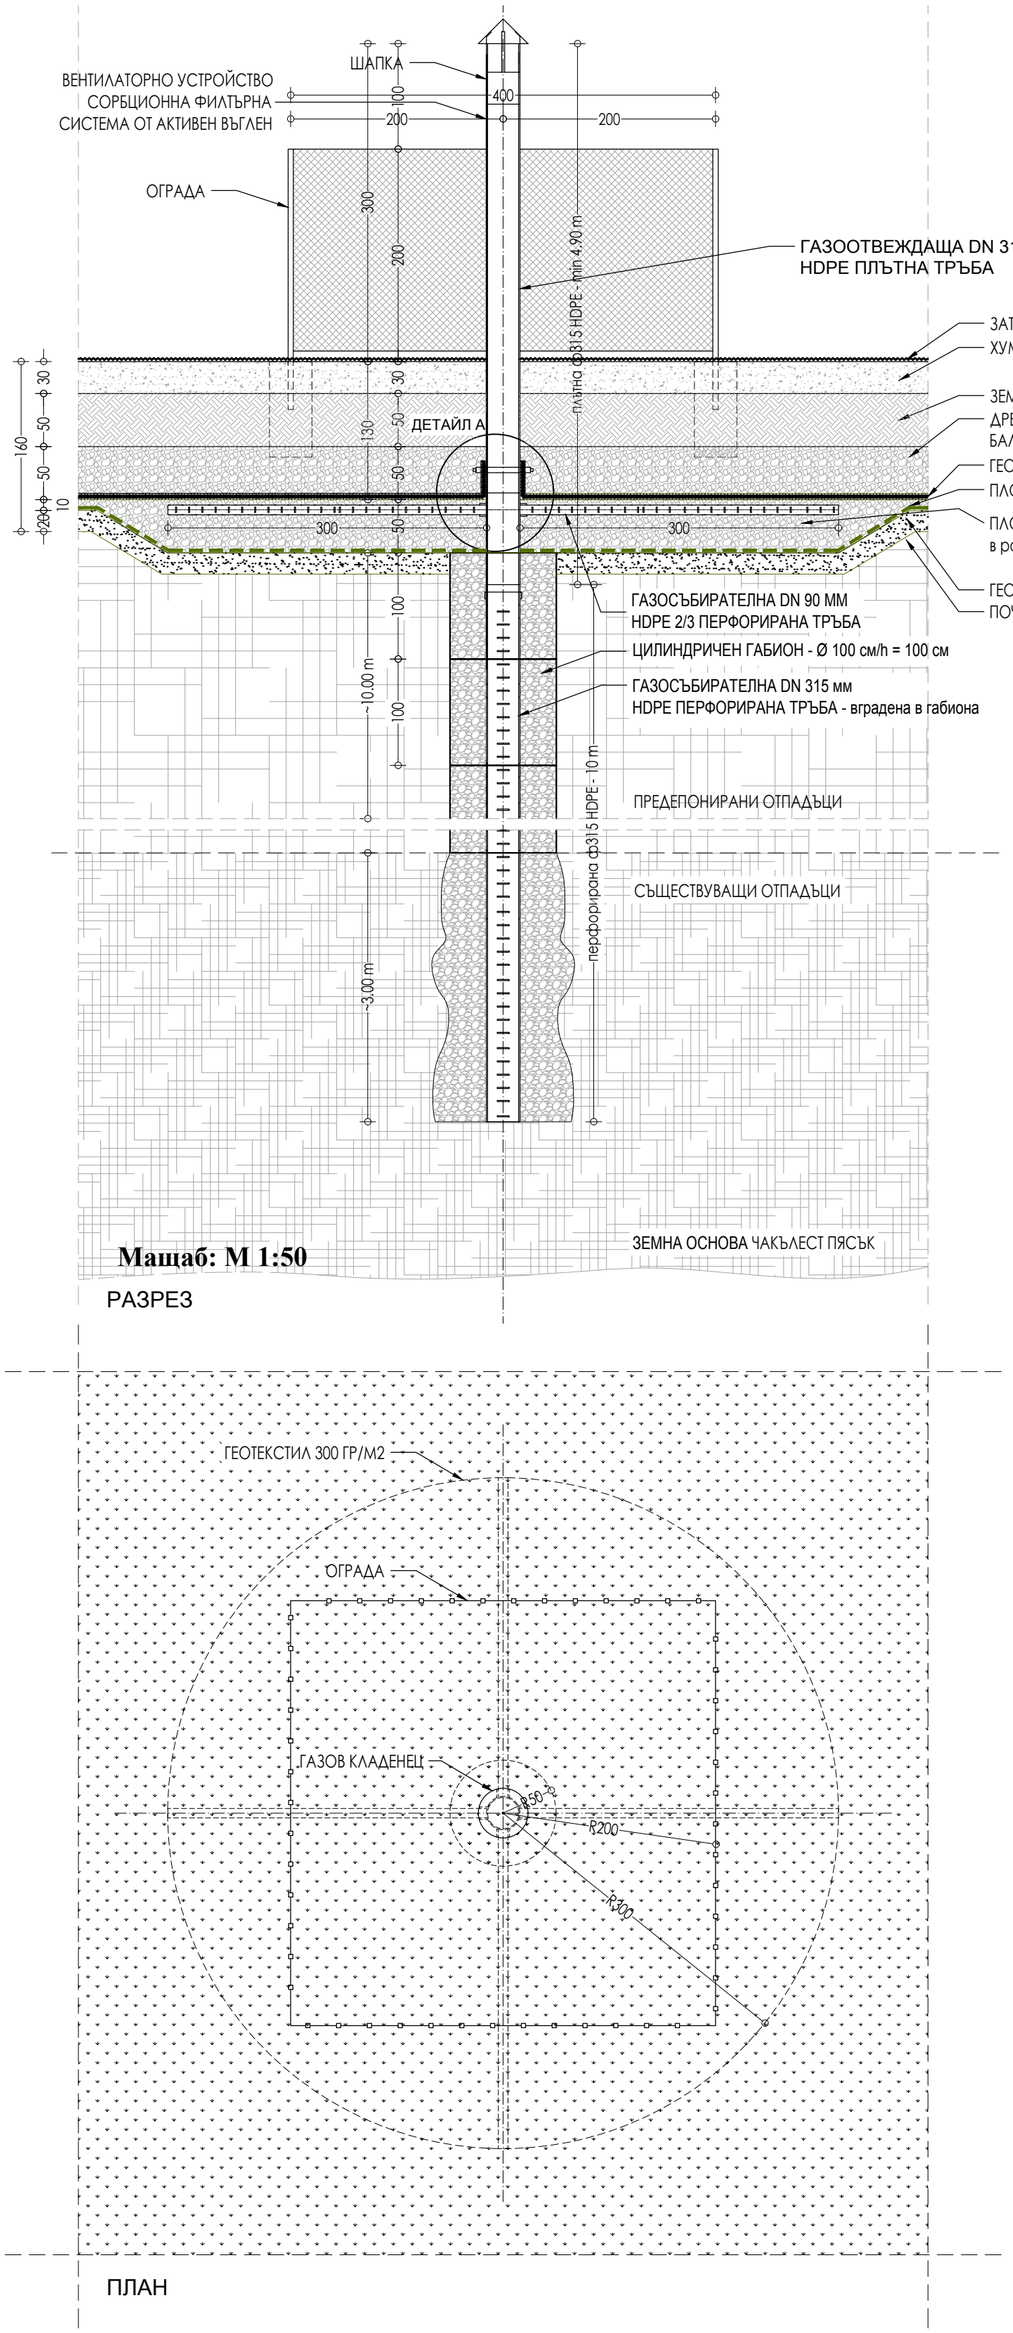

Мащаб: М 1:50

РАЗРЕЗ

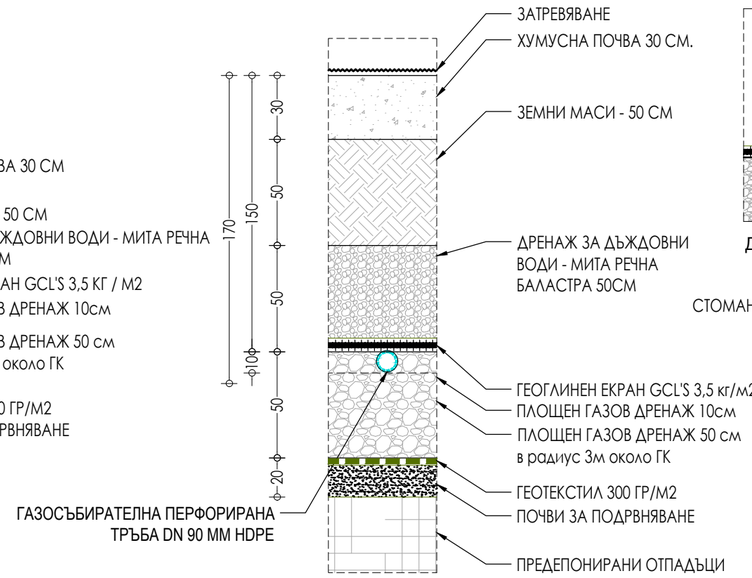

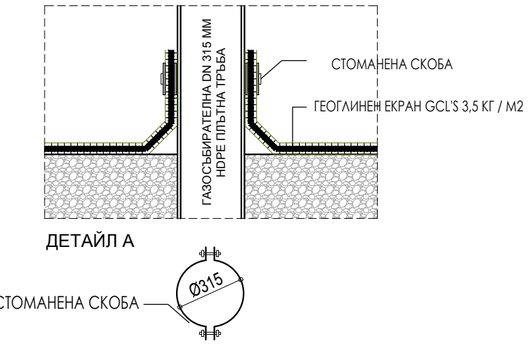

Мащаб: М 1:25

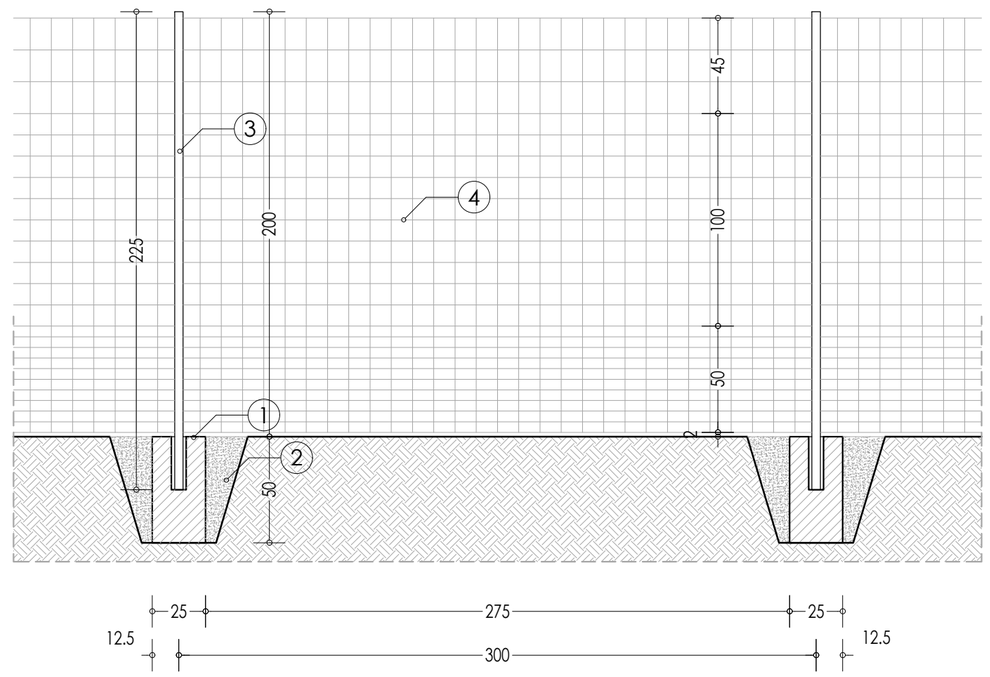

ОГРАДНИ ЕЛЕМЕНТИ:

(1) - Готов СТБ елемент с р-ри 25/25/50см
(2) - Обратен трамбован насип/ замонолитка
(3) - Стоманена тръба 2", дължина 225см
(4) - Оградна мрежа със сгъстяване в ниската част

Мащаб: М 1:25

ПЛАН

Мащаб: М 1:50

ДЕТАЙЛ ГАЗОВ КЛАДЕНЕЦ И ОГРАДА

"Би Ес Проект" ЕООД
гр.София, ж-к Люлин 1, ул. 109, №19
0885 84 76 34, e-mail: mail.bsp@abv.bg

ОБЕКТ: „ЗАКРИВАНЕ И РЕКУЛТИВАЦИЯ НА СЪЩЕСТВУВАЩО ОБЩИНСКО ДЕПО ЗА ТВЪРДИ БИТОВИ ОТПАДЪЦИ НА ТЕРИТОРИЯТА НА ОБЩИНА КУЛА“

ВЪЗЛОЖИТЕЛ: Община Кула
Съгласувал проекта: ..... /...../

ЧАСТ : УПРАВЛЕНИЕ БИОГАЗ ФАЗА: РП

ГЛАВЕН ПРОЕКТАНТ : /инж. Т. Чакалов/

ПРОЕКТАНТ: /инж. А. Ангелов/

05.2016	
М 1:50	
2	