
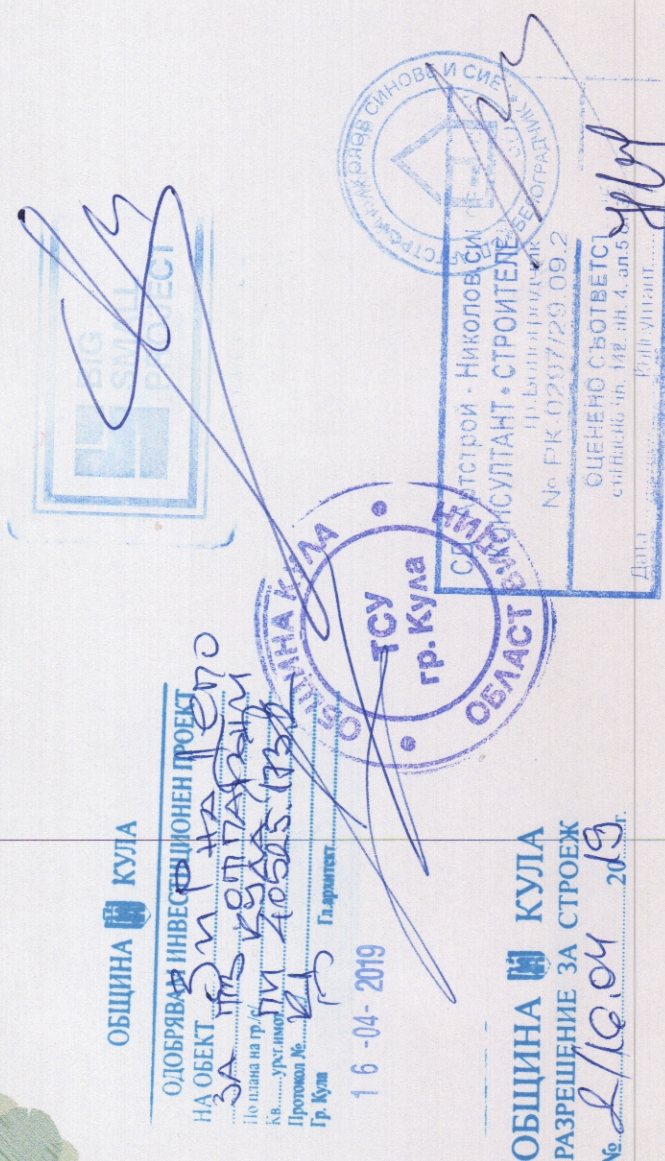


ПРОЕКТНА КОТА
ИЗМЕРЕНА КОТА
РАБОТНА КОТА

ПРОЕКТЕН НАКЛОН

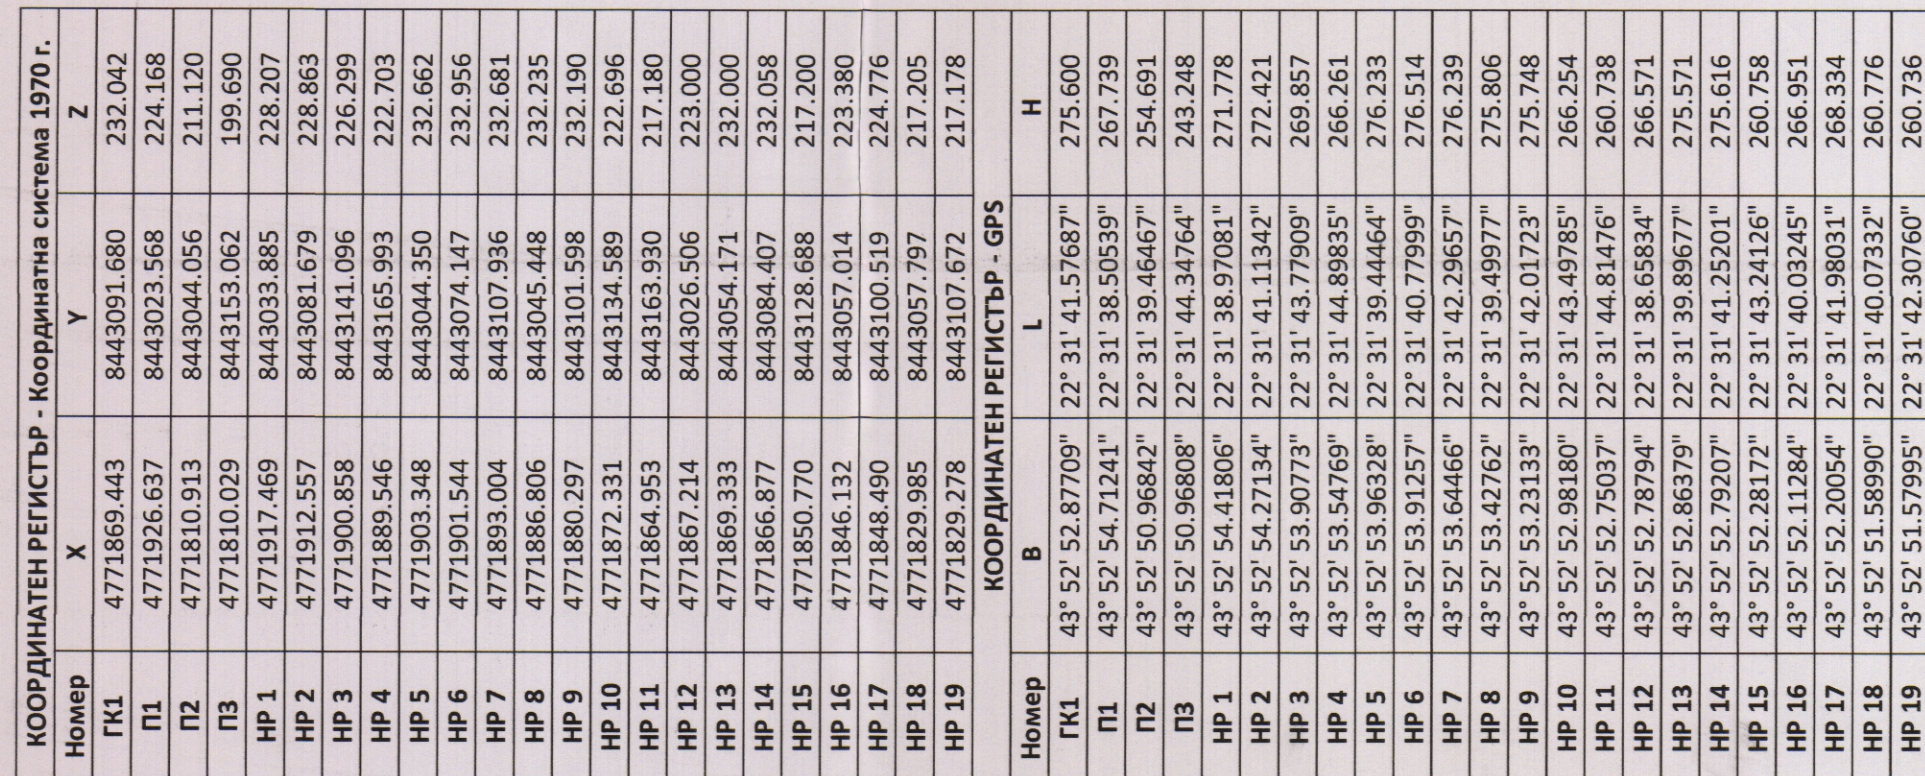

ЛЕГЕНДА МОНИТОРИНГ

- Мониторингов кладенец -
- пиезометър за подземни води
- Нивелачен репер
- Газов кладенец

СИТУАЦИЯ МОНИТОРИНГ



и Ес Проект" ЕООД
София, ж-к Люлин 1, ул. 109, №19
85 84 76 34, e-mail: mail.bsp@buv.bg

ИЗПОЖИТЕЛ: Община Кула

гласуващ проект:

СТ : МОНИТОРИНГ И КОНТРОЛ

ФАЗА:

  АВЕН ПРОЕКТАНТ :  /инж. Т. Чкалов/
 ПРОЕКТАНТ:  /инж. С. Владимиров/
 09 2018
 М 1:200
 1

Пиезометър - ПЗ

