
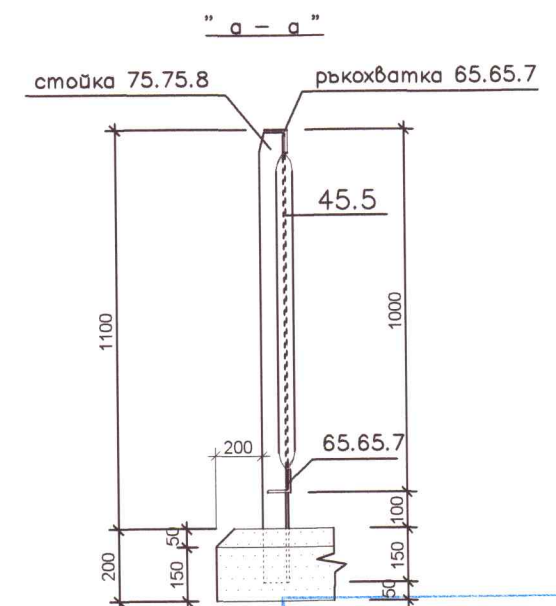


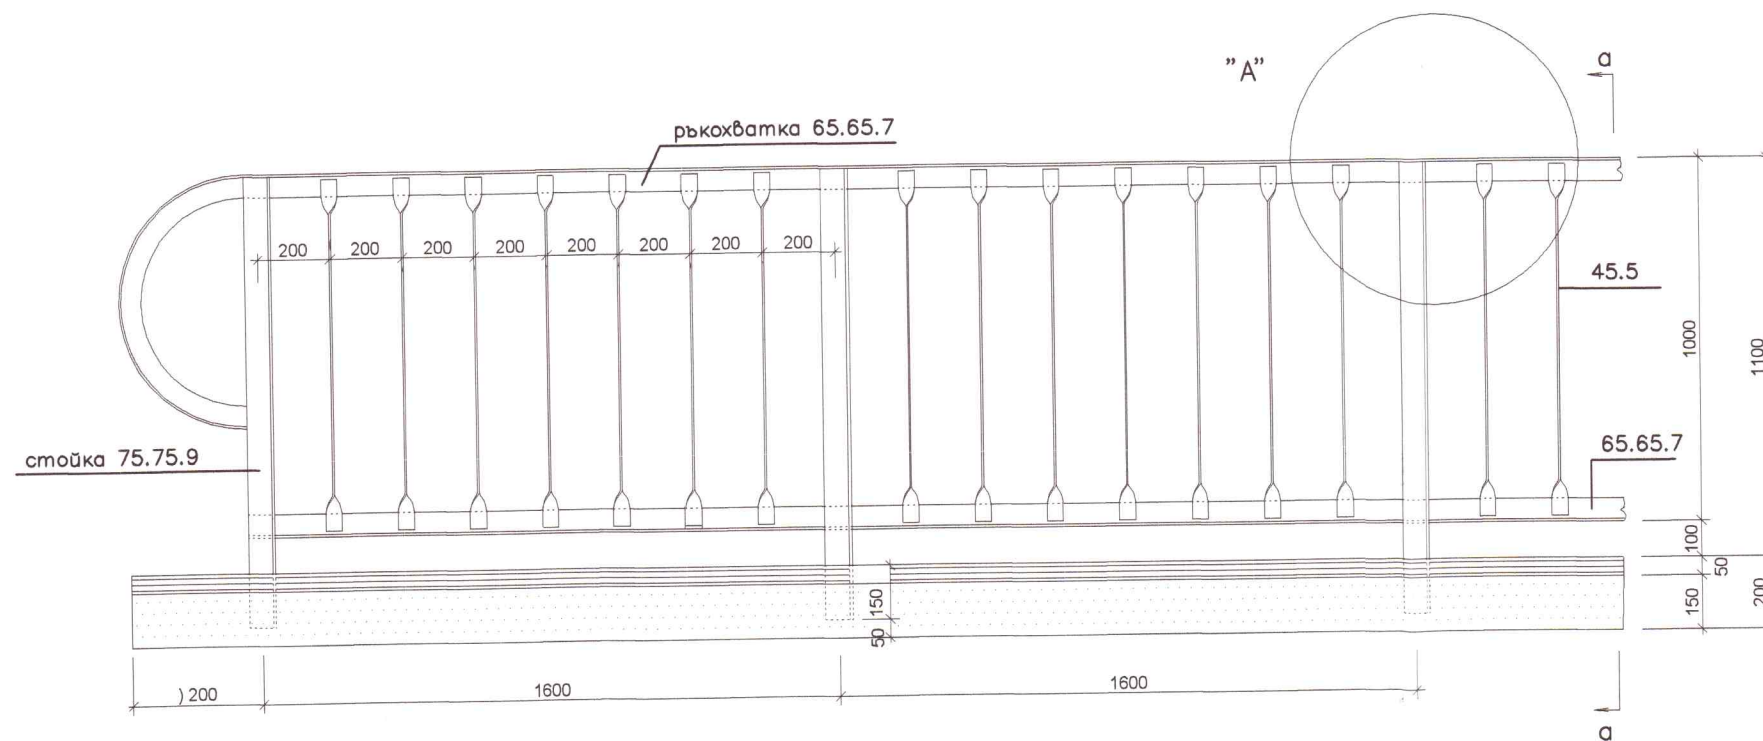



ОБЩИНА БОРИНО
СЪГЛАСУВАМ
ГЛАРХИТЕКТ:
С.БОРИНО.....

20...ГОД
ОБЩИНСКИ КОНСУЛТАНТ
"ТСУ"
БОРИНО

Таблица за материалите за 1м

N	профил	дължина (м)	тегло (кг)
1	L 75.75.9	0.86	8.69
2	L 65.6.7	2.12	15.40
3	45.5	4.40	7.80
общо тегло / м			31.89

тегло за 1м парапет	кг	31.89
площ за боядисване за 1м	м2	1.30
дължина на заварките за 1м	м	2.00

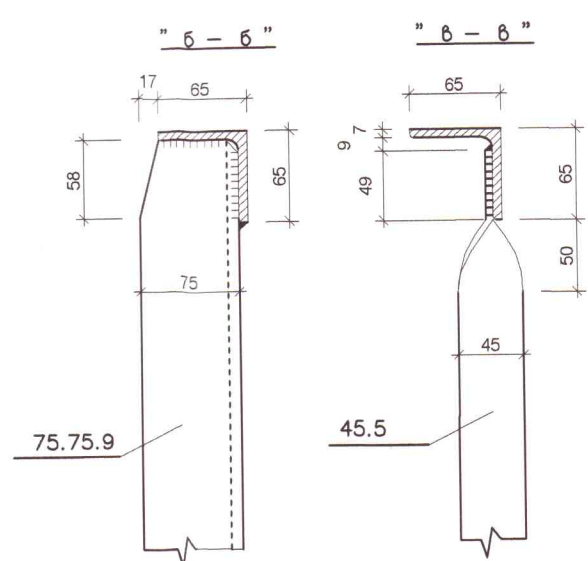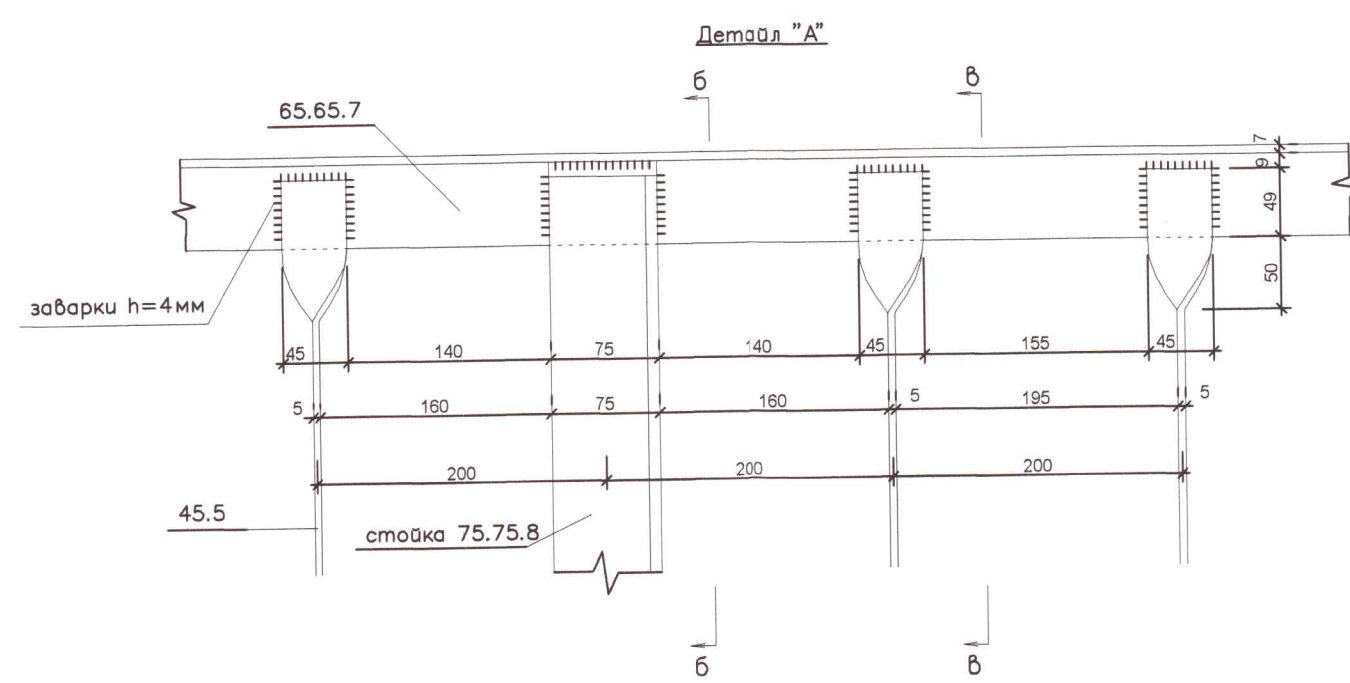

СЪГЛАСУВАЛИ:
Част: Архитектура
Част: Конструкции
Част: Геодезия

НАРЕДБА ЗА ИЗВЕЩАНИЕ В ИЗВЕСТИТЕЛНОТО ПРОЕКТИРАНЕ
БЪЛГАРСКО-ТУНКИСКИ ПРОЕКТИРОВАЩИ
Регистрационен № 04829
инж. АТАНАС
ТОДОРОВ НИКОЛОВ

"НИКА-ПРОЕКТ" ЕООД- гр.Смолян	ПРОЕКТАНТ: /инж.Ат.Николов/	ВЪЗЛОЖИТЕЛ: ОБЩИНА БОРИНО	ЧАСТ: Пътна	ФАЗА: Техн. проект	МАЩАБ: 1:50
ДАТА: 2018 г	ВЪЗЛОЖИТЕЛ:	ОБЕКТ: ИЗГРАЖДАНЕ НА ПАРКОВО ПРОСТРАНСТВО ОТ О .Т.139 ДО О.Т.160 ПО ПЛАНА НА С.БОРИНО, ОБЩ. БОРИНО	ЧЕРТЕЖ: Детайл стоманен парапет	ЧЕРТЕЖ № 4	