


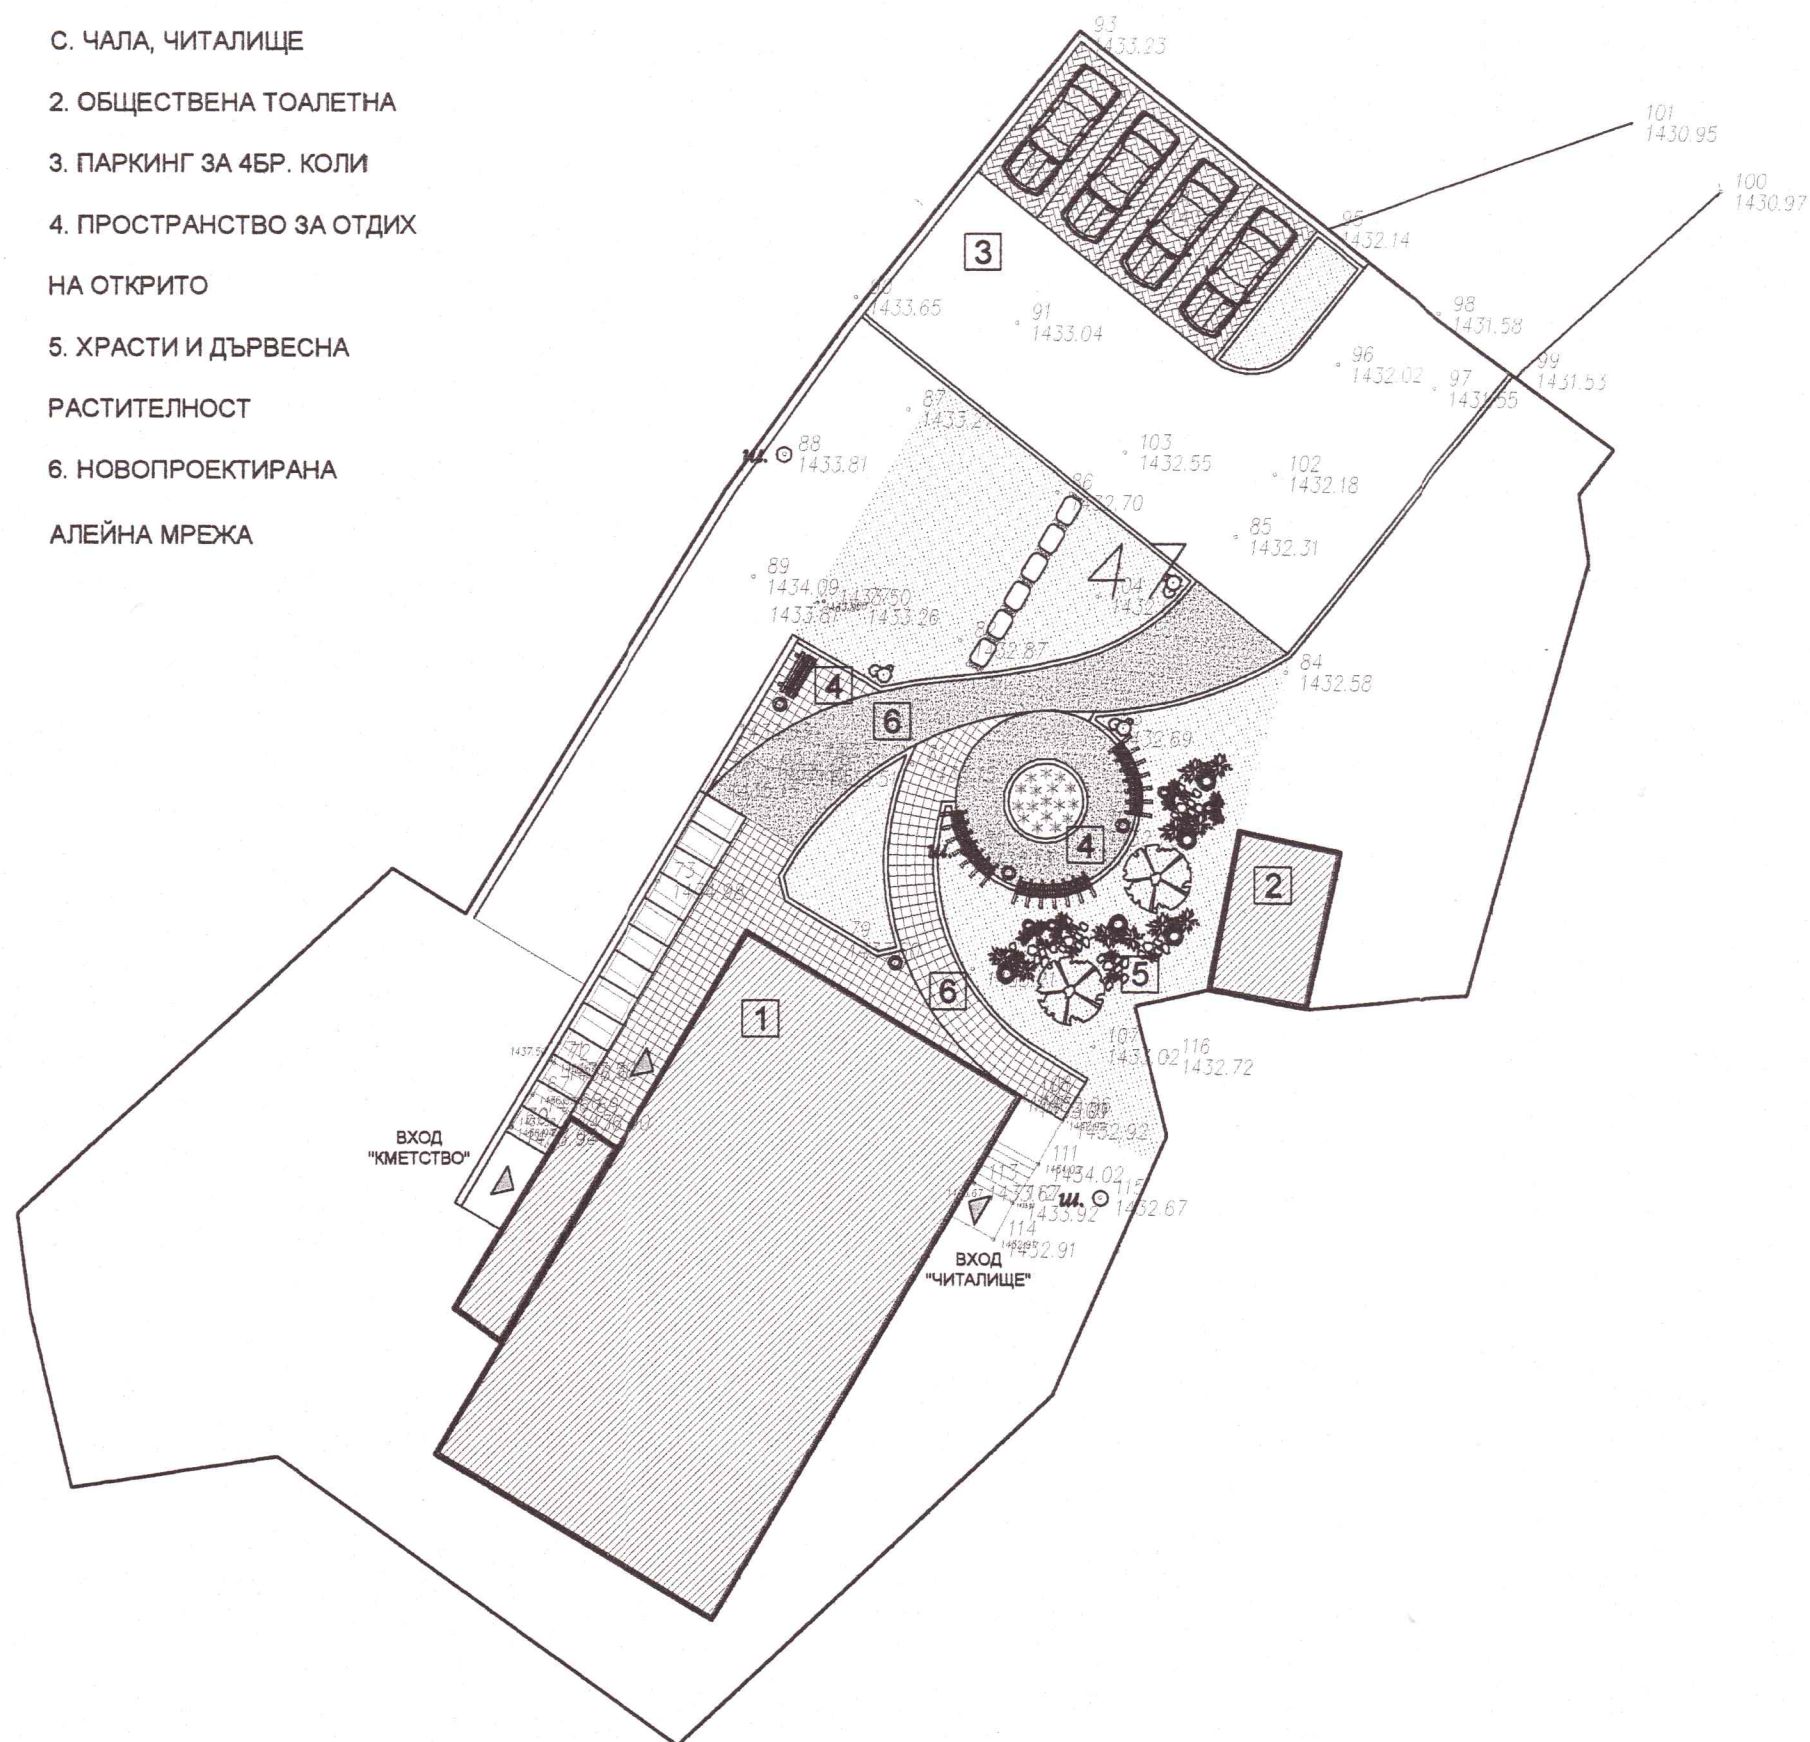

ЛЕГЕНДА

1. СГРАДА НА КМЕТСТВО
- С. ЧАЛА, ЧИТАЛИЩЕ
2. ОБЩЕСТВЕНА ТОАЛЕТНА
3. ПАРКИНГ ЗА 4БР. КОЛИ
4. ПРОСТРАНСТВО ЗА ОТДИХ
НА ОТКРИТО
5. ХРАСТИ И ДЪРВЕСНА
РАСТИТЕЛНОСТ
6. НОВОПРОЕКТИРАНА
АЛЕЙНА МРЕЖА



ОБЩИНА БОРИНО
СЪГЛАСУВАМ

ПЛАХИТЕКТ:

MPX.....

С.БОРИНО 15-07-20180...ГОД

ПЕЧАТ ЗА ПЪЛНА ПРОЕКТАНТСКА ПРАВОСПОСОБНОСТ:



Възложител: Община Борино

Обект:	"Оформяне на парково пространство " в ПИ 80159.100.47, кв. 3, с. Чала, общ. Борино
--------	--

Чертеж:	Ситуация
---------	----------

Проектант:	арх. Анита Стоянова
------------	---------------------

СЪГЛАСУВАЛИ:

Собств.	общ. Борино
---------	-------------

Геодезия	инж. Д. Генов
----------	---------------

--	--

--	--

--	--

--	--

--	--

--	--

ФАЗА:	ЧАСТ:	
-------	-------	--

ТП	АРХ.	
----	------	--

ДАТА:	МАЩАБ:	ЛИСТ №:
-------	--------	---------

2018г.	1:250	1 / 3
--------	-------	-------

Project addr: A165/B030