


ЛЕГЕНДА

1. СГРАДА НА КМЕТСТВО
2. ОБЩЕСТВЕНА ТОАЛЕТНА
3. ПАРКИНГ ЗА 4БР. КОЛИ
4. ПРОСТРАНСТВО ЗА ОТДИХ НА ОТКРИТО
5. ХРАСТИ И ДЪРВЕСНА РАСТИТЕЛНОСТ
6. НОВОПРОЕКТИРАНА АЛЕЙНА МРЕЖА

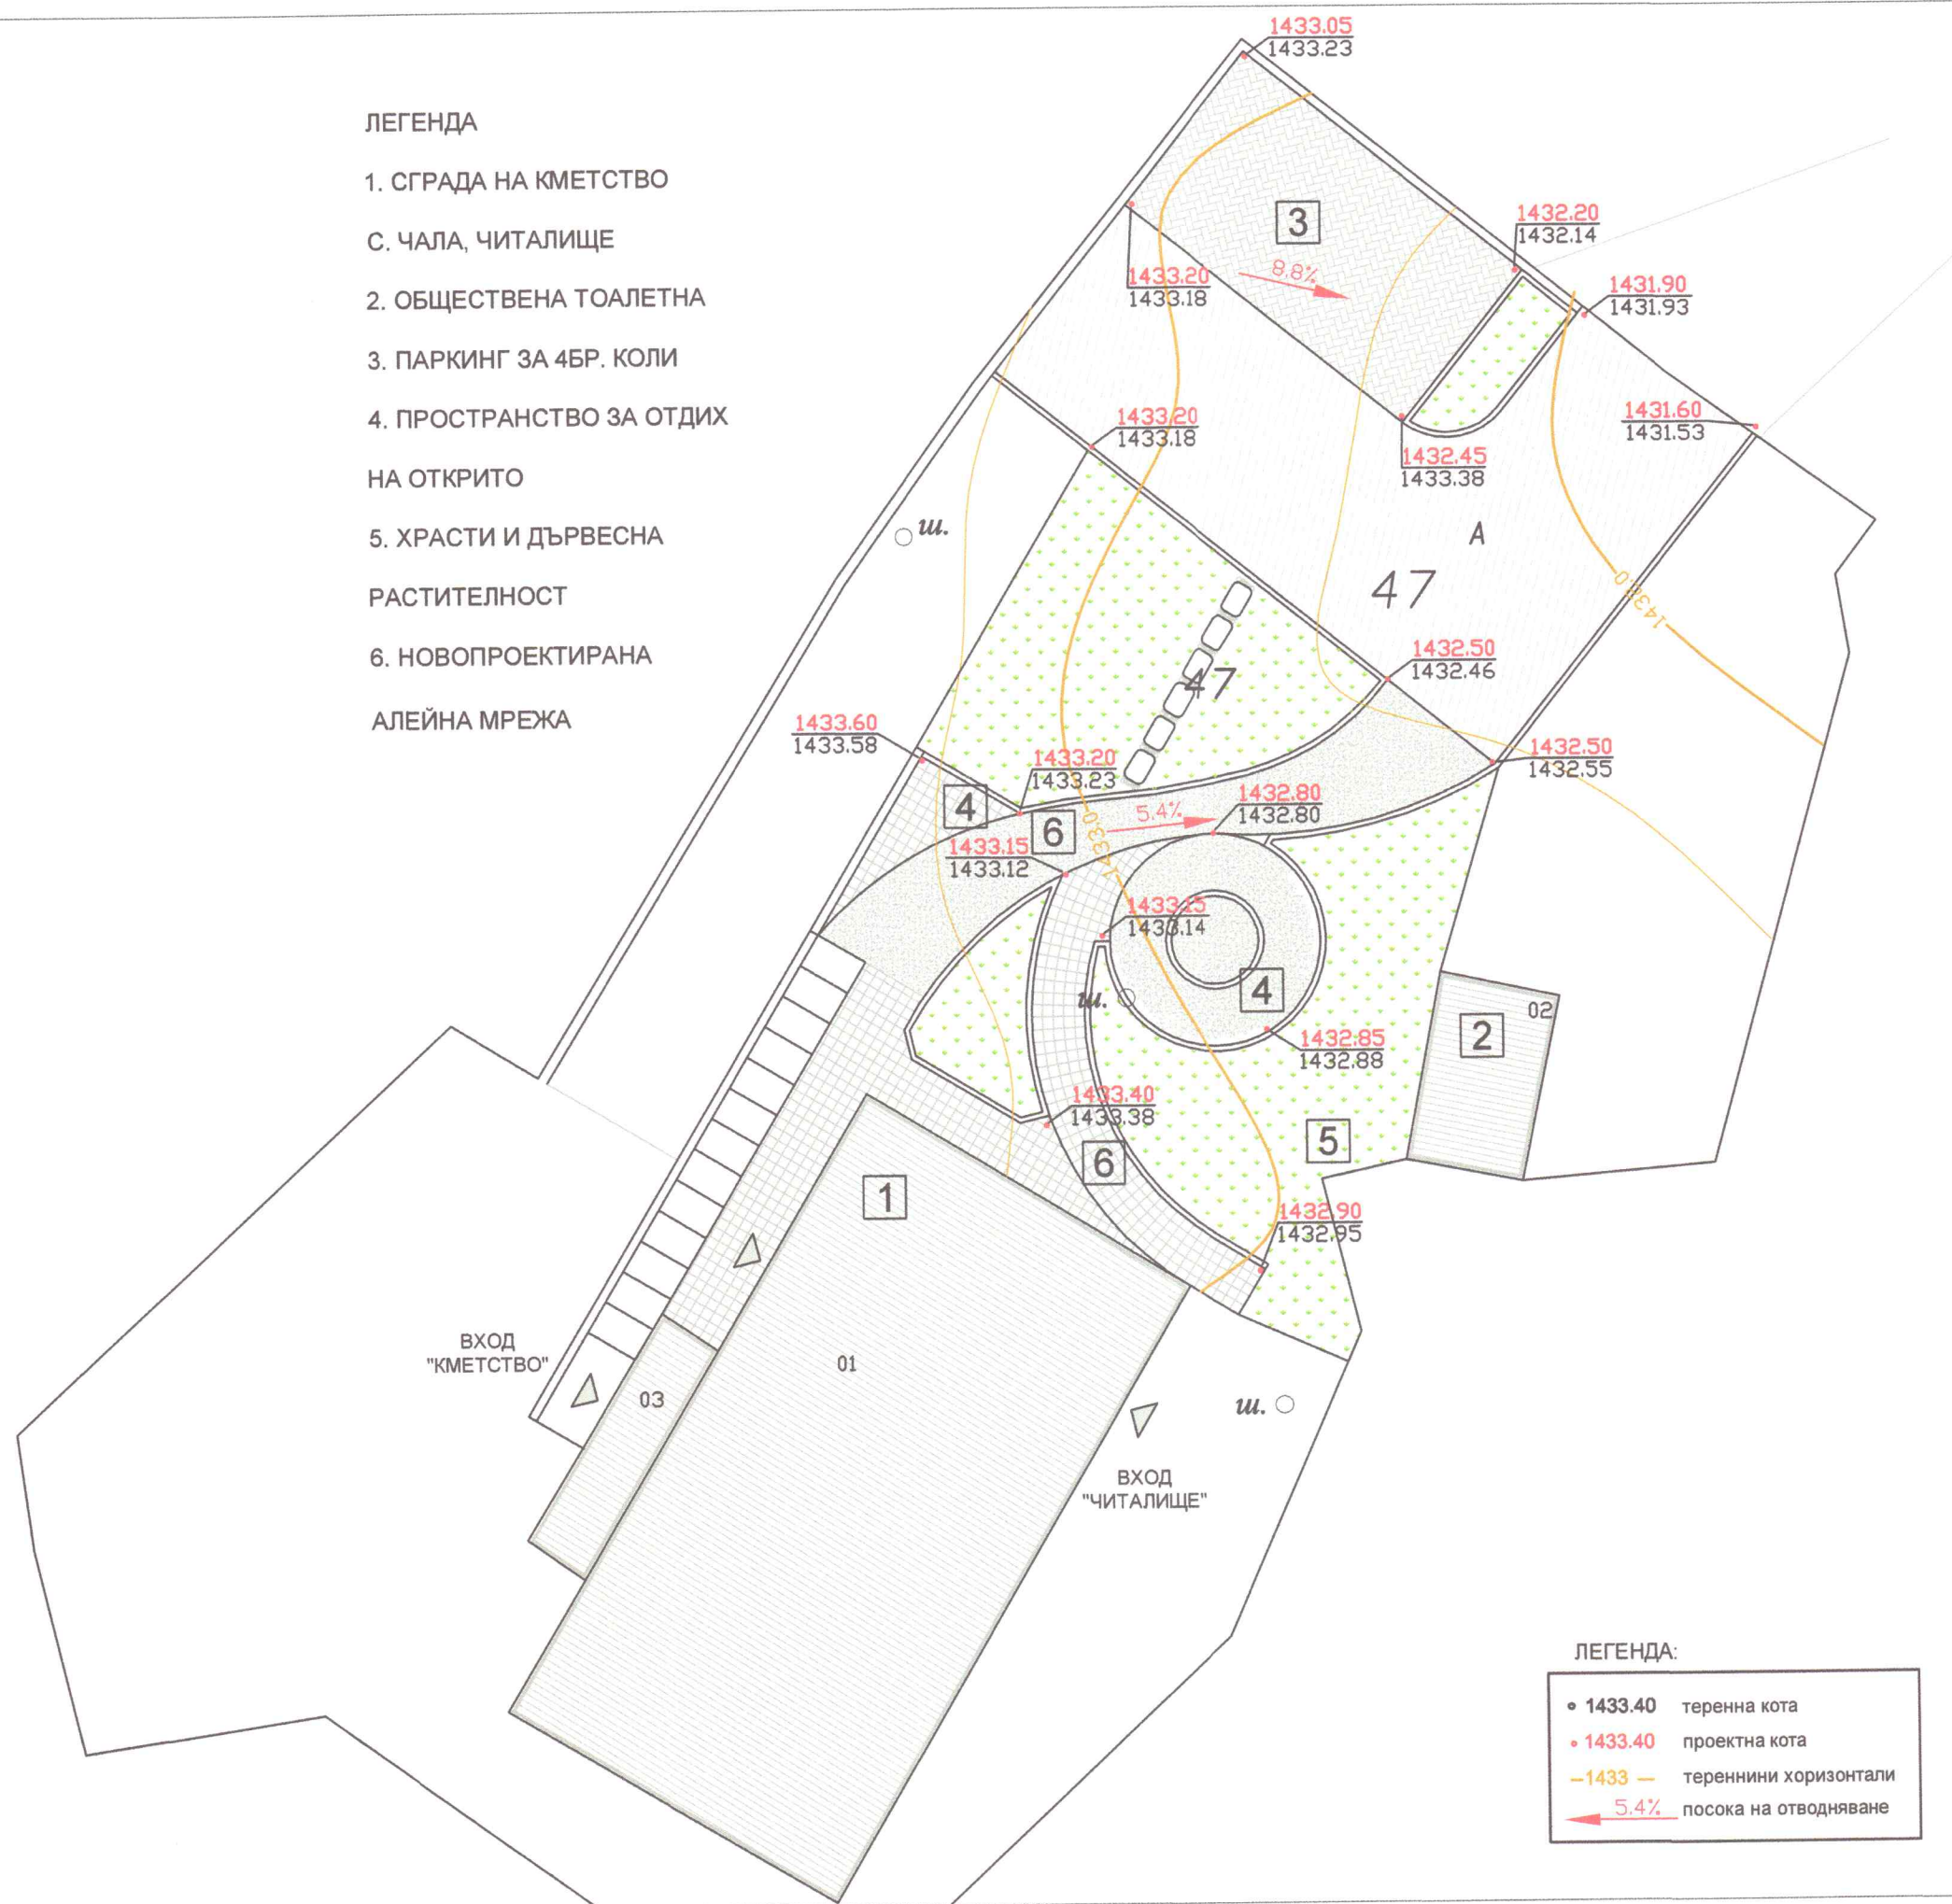


ЛЕГЕНДА:

- 1433.40 теренна кота
- 1433.40 проектна кота
- 1433- теренни хоризонтални
- 5.4% посока на отводняване



ПЕЧАТ ЗА ПЪЛНА ПРОЕКТАНТСКА ПРАВОСПОСОБНОСТ:

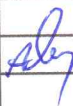

Възложител:	Община Борино			
Обект:	"Оформяне на парково пространство " в ПИ 80159.100.47 , кв. 3, с. Чала, общ. Борино			
Чертеж:	ВЕРТИКАЛНА ПЛАНИРОВКА			
Проектант:	инж. Д. Генов			
СЪГЛАСУВАЛИ:				
Собств.	общ. Борино			
АРХ.	арх. Анита Стоянова			
ФАЗА:	ЧАСТ:	ДАТА:	МАЩАБ:	ЛИСТ №
ТП	Геодезия	2018г.	1:200	2 / 3