
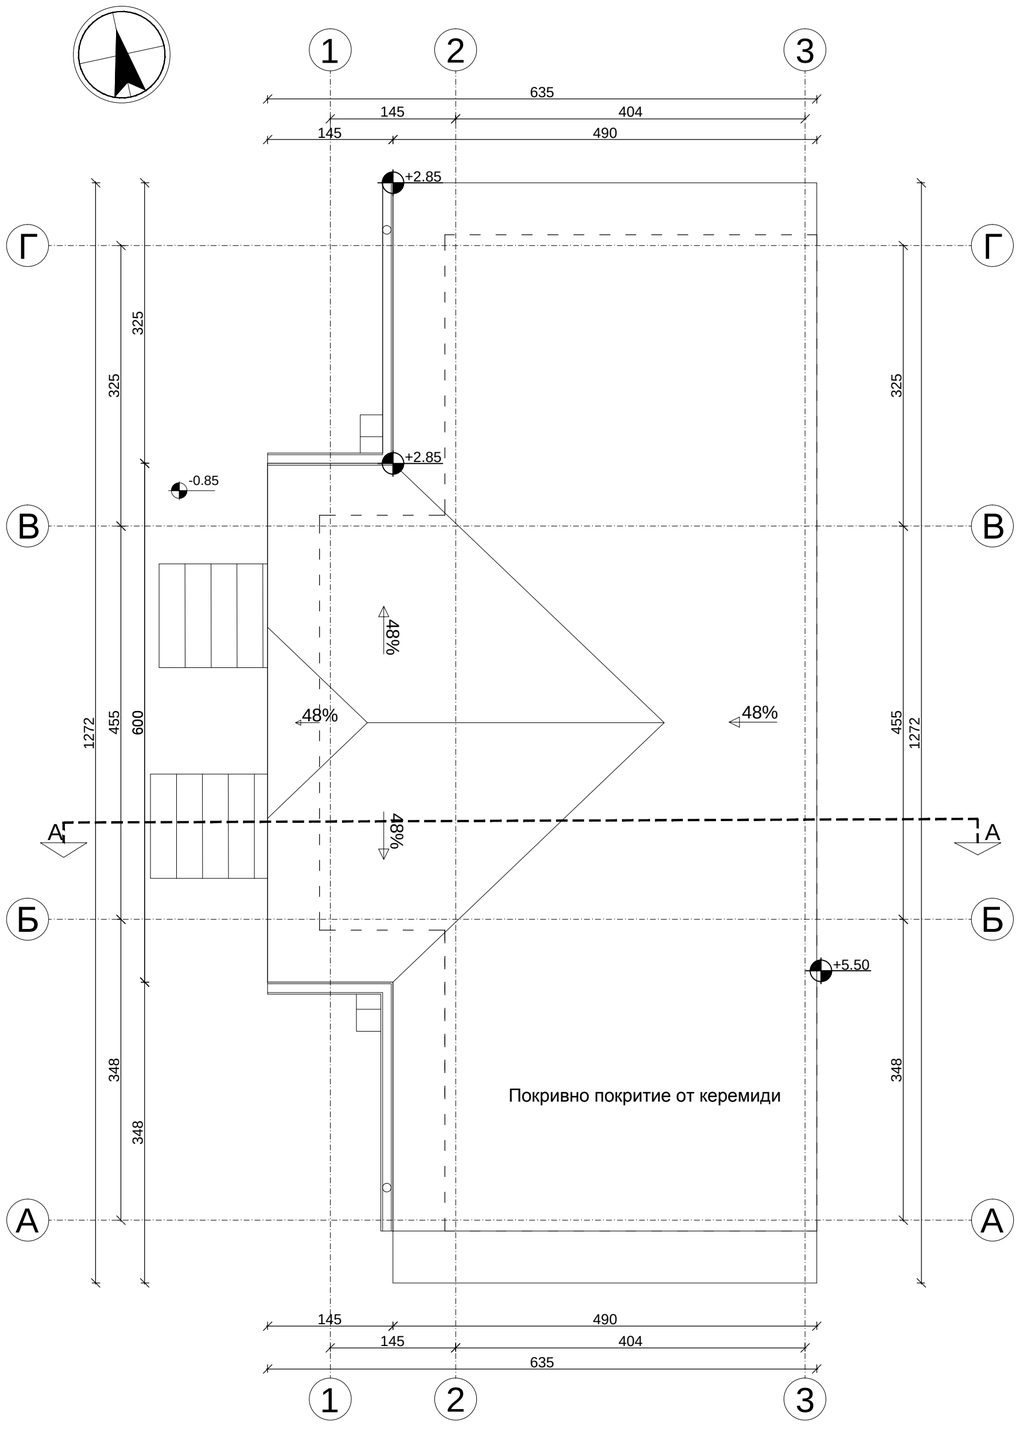


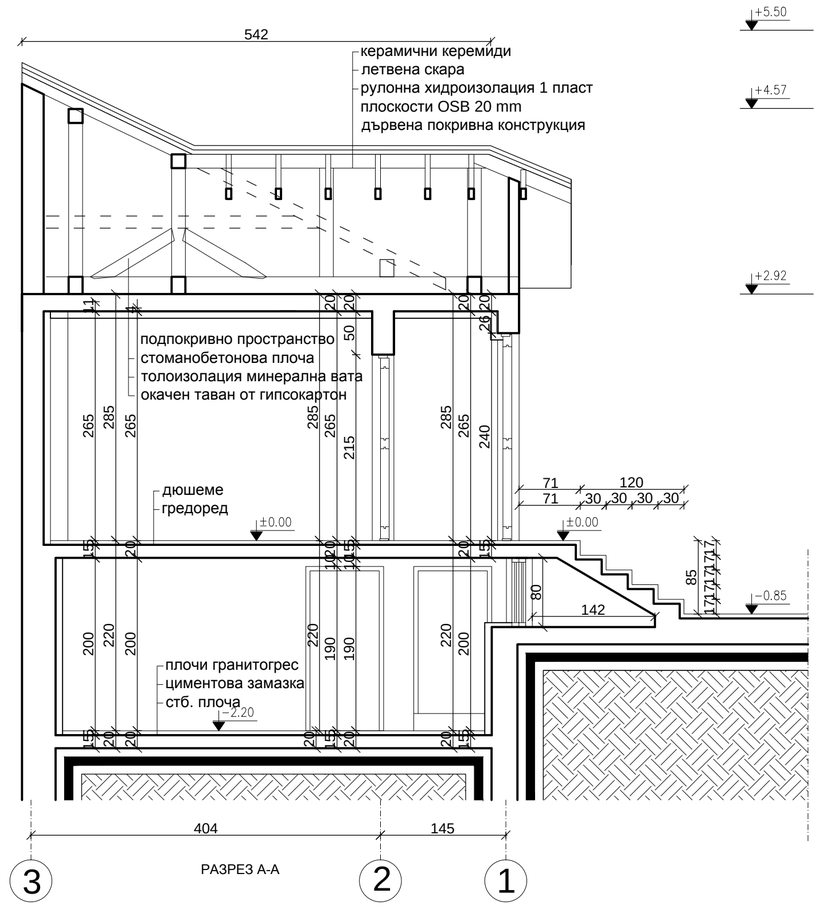

РАЗРЕЗ А-А

ВЪЗЛОЖИТЕЛ:	НАЦИОНАЛЕН ЛИТЕРАТУРЕН МУЗЕЙ		
СЪГЛАСУВАЛИ ПРОЕКТАНТИ:		ОДОБРИЛ ЗА НЛМ:	
АРХ и КРР:	арх. Константин Пеев	ГЕОД.:	инж. Р. Цветкова
КОНСТР:	инж. М. Ралев	ОВК и ЕЕ:	инж. Г.Михайлова-Попова
ЕЛЕКТРО:	инж. М.Ангелова	ПБЗ:	арх. Д. Василева
ВИК:	инж. Е. Чамбова	ПБ:	инж. Св. Филипова

ЕКСА

Архитектура Проектиране Реставрация

ЕКСА АД
гр. София, 1303,
ул. "Софроний Врачански" 51
тел/факс:(02) 931-7655/6/7/8/9

Част: АРХИТЕКТУРА

Обект: Реставрация, консервация и адаптация на сгради на музеен комплекс „Христо Смирненски" в УПИ - XX, кв. 160, ж.к. „Зона Б-4, ул."Овче поле" 116, гр. София

Фаза: Работен проект - еднофазно

гл.проектант	арх. Константин Пеев
проектанти	арх. Д. Василева
	арх. Е. Хаджиева
	арх. П. Янева
	к.арх. И. Стефанов

Чертеж:

ИЗТОЧНА СГРАДА

ПЛАН ПОКРИВ, РАЗРЕЗ А-А

Лист	20	Всичко листа	21
Мащаб	Дата	Шифър	
1:50	02.2018		

Авторските права върху този проект са собственост на проектанта съгласно чл. 12(1),(2) от ЗАПСП! Този чертеж, както и информацията дадена в него са изключителна собственост на фирма ЕКСА АД!® Копирането,както и използването на части от него не може да става без съгласието на фирма ЕКСА АД!®