

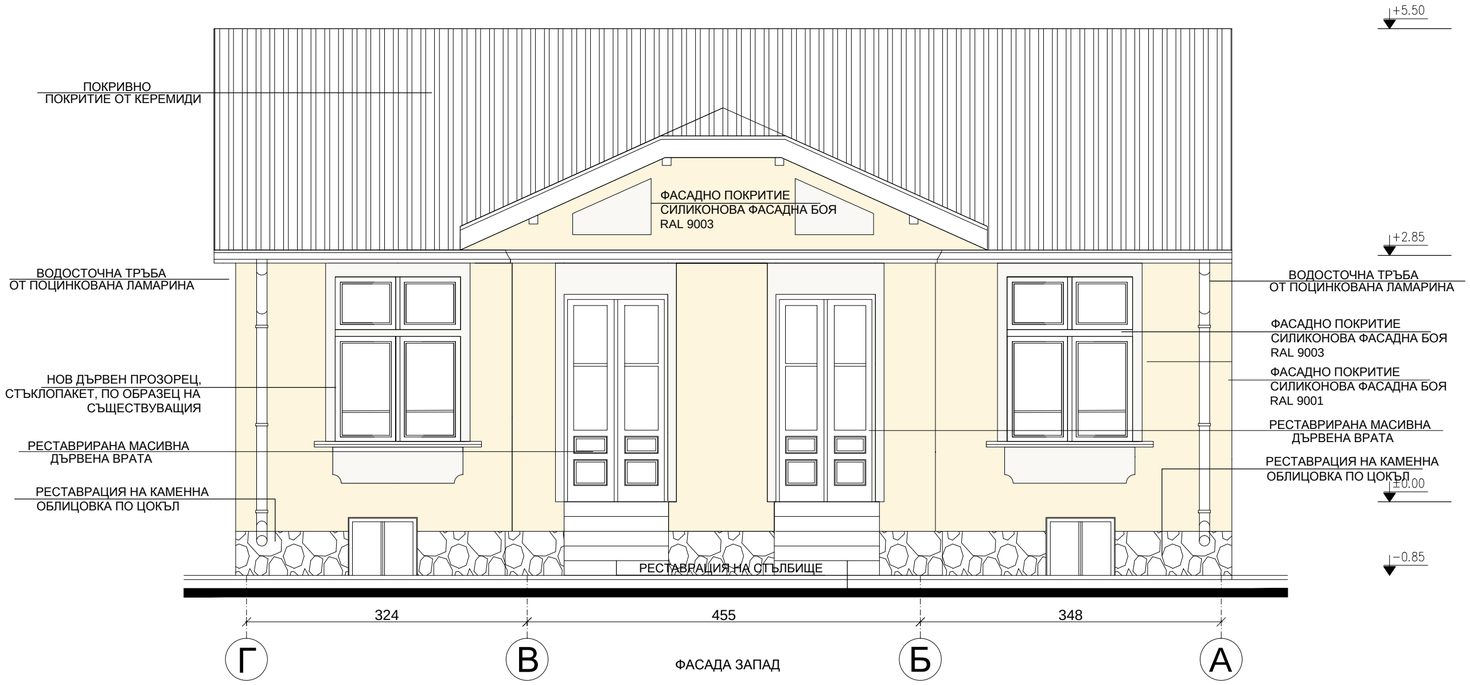


ФАСАДА ЗАПАД

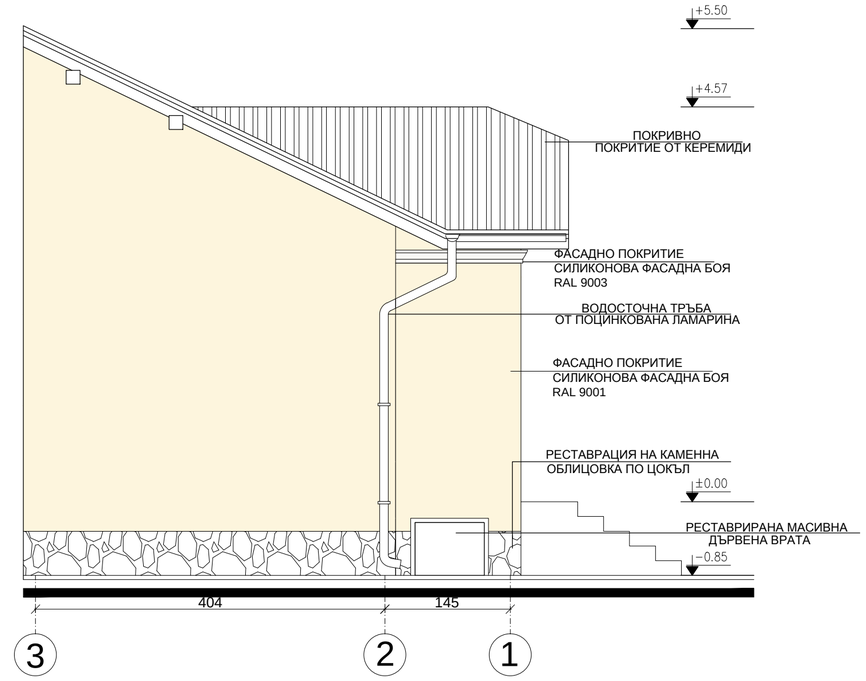

ФАСАДА СЕВЕР

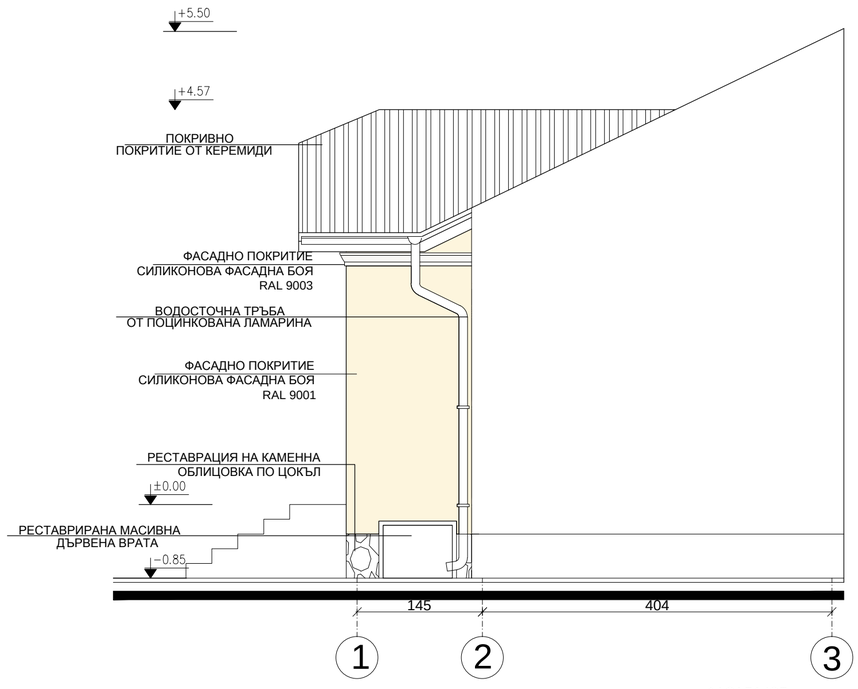

ФАСАДА ЮГ

ЛЕГЕНДА:

- СИЛИКОНОВА ФАСАДНА БОЯ С ЦВЯТ RAL 9003
- СИЛИКОНОВА ФАСАДНА БОЯ С ЦВЯТ RAL 9001
- РЕСТАВРАЦИЯ НА КАМЕННА ОБЛИЦОВКА ПО ЦОКЪЛ С ФУГИ

ЗАБЕЛЕЖКИ:

1. Съществуващите врати на всички нива се реставрират, съгласни приложена технология.
2. Съществуващият покрив е в добро състояние и не е предмет на проекта

ВЪЗЛОЖИТЕЛ: НАЦИОНАЛЕН ЛИТЕРАТУРЕН МУЗЕЙ				
СЪГЛАСУВАЛИ ПРОЕКТАНТИ:		ОДОБРИЛ ЗА НЛМ:		
АРХ и КРР:	арх. Константин Пеев	ГЕОД.:	инж. Р. Цветкова	
КОНСТР:	инж. М. Ралев	ОВК и ЕЕ:	инж. Г.Михайлова-Попова	
ЕЛЕКТРО:	инж. М.Ангелова	ПБЗ:	арх. Д. Василева	
ВИК:	инж. Е. Чамбова	ПБ:	инж. Св. Филипова	
EKCA Архитектура Проектиране Реставрация		ЕКСА АД гр. София, 1303, ул. "Софроний Врачански" 51 тел/факс:(02) 931-7655/6/7/8/9		Част: АРХИТЕКТУРА
		Обект: Реставрация, консервация и адаптация на сгради на музеен комплекс „Христо Смирненски" в УПИ - XX, кв. 160, ж.к. „Зона Б-4, ул."Овче поле" 116, гр. София		Фаза: Работен проект - еднофазно
гл.проектант	арх. Константин Пеев	**Чертеж:**		Лист 21 / Всичко листа 21
проектанти	арх. Д. Василева арх. Е. Хаджиева арх. П. Янева к.арх. И. Стефанов	ИЗТОЧНА СГРАДА ФАСАДИ - ЗАПАД, СЕВЕР, ЮГ		Мащаб: 1:50 / Дата: 02.2018 / Шифър:

Авторските права върху този проект са собственост на проектанта съгласно чл. 12(1),(2) от ЗАПСП!
Този чертеж, както и информацията дадена в него са изключителна собственост на фирма ЕКСА АД! ®
Копирането,както и използването на части от него не може да става без съгласието на фирма ЕКСА АД! ®