
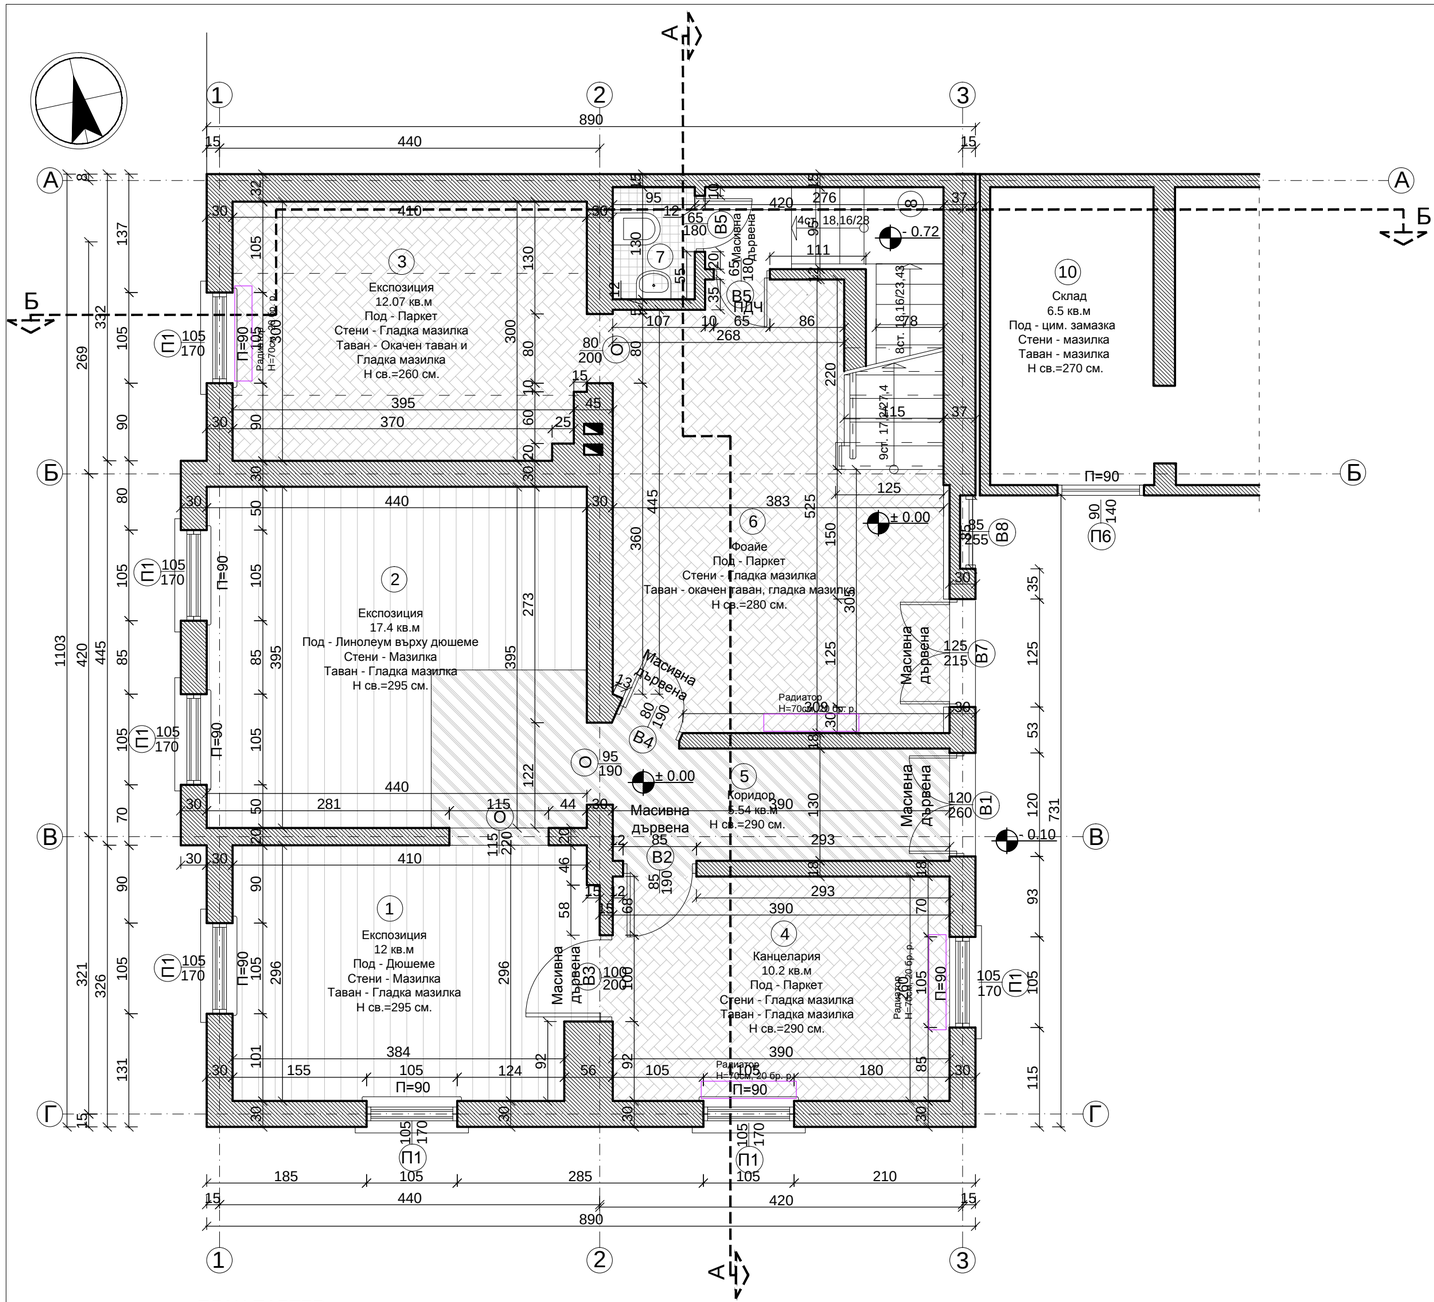


ПЛАН ПАРТЕР

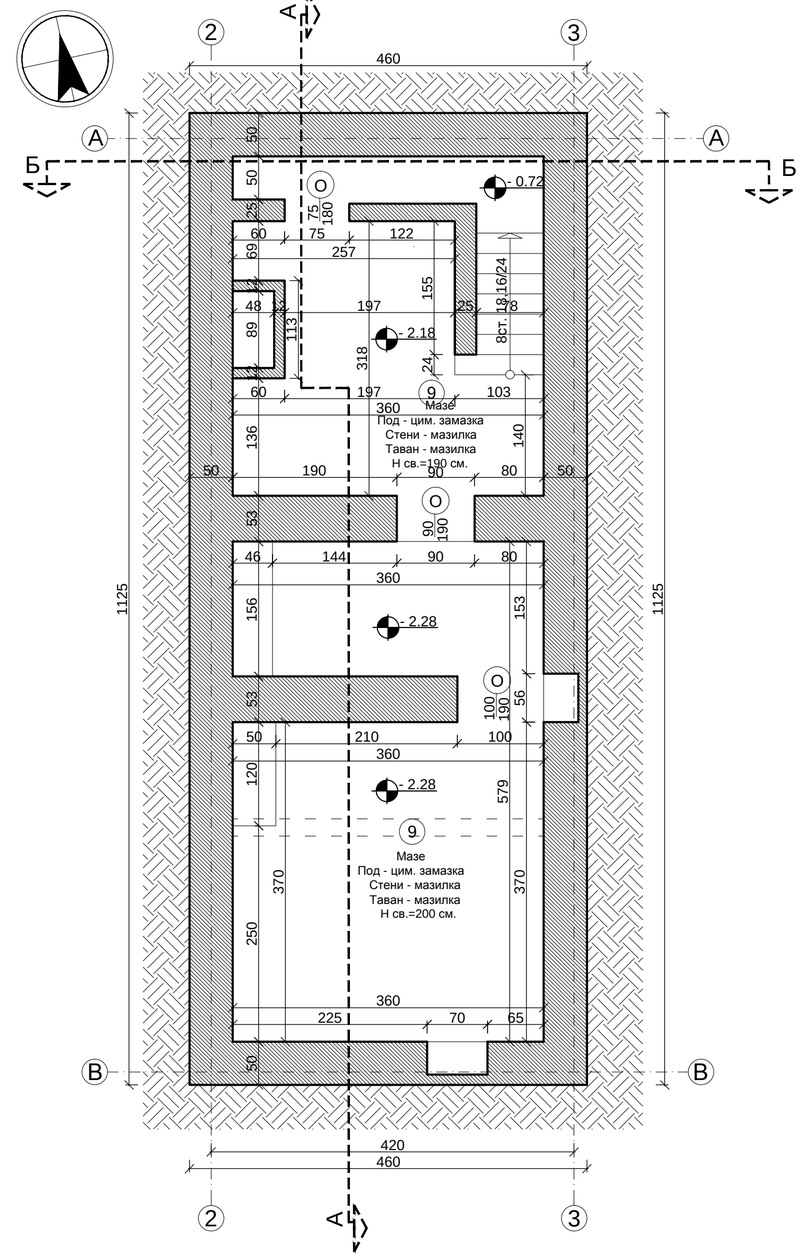

ПЛАН СУТЕРЕН

No.	ПОМЕЩЕНИЕ	ПЛОЩ	ПОД	СТЕНИ	ТАВАН	Забележки:
1	ЕКСПОЗИЦИЯ	12.0 м2	ДЮШЕМЕ	МАЗИЛКА	ГЛАДКА МАЗИЛКА	НАЛИЧИЕ НА ВЛАГА ПО ВЪНШНИ СТЕНИ
2	ЕКСПОЗИЦИЯ	17.6 м2	ЛИНОЛЕУМ	МАЗИЛКА	ГЛАДКА МАЗИЛКА	
3	ЕКСПОЗИЦИЯ	11.8 м2	ПАРКЕТ	ГЛАДКА МАЗИЛКА	ГЛАДКА МАЗИЛКА	
4	КАНЦЕЛАРИЯ	10.2 м2	ПАРКЕТ	ГЛАДКА МАЗИЛКА	ГЛАДКА МАЗИЛКА	
5	КОРИДОР	5.54 м2	ЛИНОЛЕУМ	ГЛАДКА МАЗИЛКА	ГЛАДКА МАЗИЛКА	
6	ФОАЙЕ	17.4 м2	ПАРКЕТ	ГЛАДКА МАЗИЛКА	ГЛАДКА МАЗИЛКА	
7	ТОАЛЕТНА	1.22м2	МОЗ. ПЛОЧИ	ФАЯНС Н=220см	ГЛАДКА МАЗИЛКА	
8	СТЪЛБИЩЕ	5.10 м2	ЦИМ.ЗАМАЗКА	ГЛАДКА МАЗИЛКА	ГЛАДКА МАЗИЛКА	
9	МАЗЕ	30.54 м2	ЦИМ.ЗАМАЗКА	МАЗИЛКА	МАЗИЛКА	НАЛИЧИЕ НА ВЛАГА
10	СКЛАД	6.5 м2	ЦИМ.ЗАМАЗКА	МАЗИЛКА	МАЗИЛКА	ОБРУШЕН ТАВАН

ВЪЗЛОЖИТЕЛ: НАЦИОНАЛЕН ЛИТЕРАТУРЕН МУЗЕЙ

СЪГЛАСУВАЛИ ПРОЕКТАНТИ:

АРХ и КРР:	арх. Константин Пеев
КОНСТР:	инж. М. Ралев
ЕЛЕКТРО:	инж. М.Ангелова
ВИК:	инж. Е. Чамбова

ОДОБРИЛ ЗА НЛМ:

ГЕОД.:	инж. Р. Цветкова
ОВК и ЕЕ:	инж. Г.Михайлова-Попова
ПБЗ:	арх. Д. Василева
ПБ:	инж. Св. Филипова

ЕКСА АД
гр. София, 1303,
ул. "Софроний Врачански" 51
тел/факс:(02) 931-7655/6/7/8/9

ЕКСА
Архитектура Проектиране Реставрация

Част: АРХИТЕКТУРА

Обект: Реставрация, консервация и адаптация на сгради на музеен комплекс „Христо Смирненски“ в УПИ - XX, кв. 160, ж.к. „Зона Б-4, ул.“Овче поле“ 116, гр. София

Фаза: Работен проект - еднофазно

гл.проектант	арх. Константин Пеев
проектанти	арх. Д. Василева
	арх. Е. Хаджиева
	арх. П. Янева
	к.арх. И. Стефанов

Чертеж: ЗАСНЕМАНЕ КЪЩА - МУЗЕЙ ПЛАН ПАРТЕР, ПЛАН СУТЕРЕН

Лист	5	Всичко листа	21
Мащаб	Дата	Шифър	
1:50	02.2018		

Авторските права върху този проект са собственост на проектанта съгласно чл. 12(1),(2) от ЗАПСП!
Този чертеж, както и информацията дадена в него са изключителна собственост на фирма ЕКСА АД!®
Копирането,както и използването на части от него не може да става без съгласието на фирма ЕКСА АД!®