

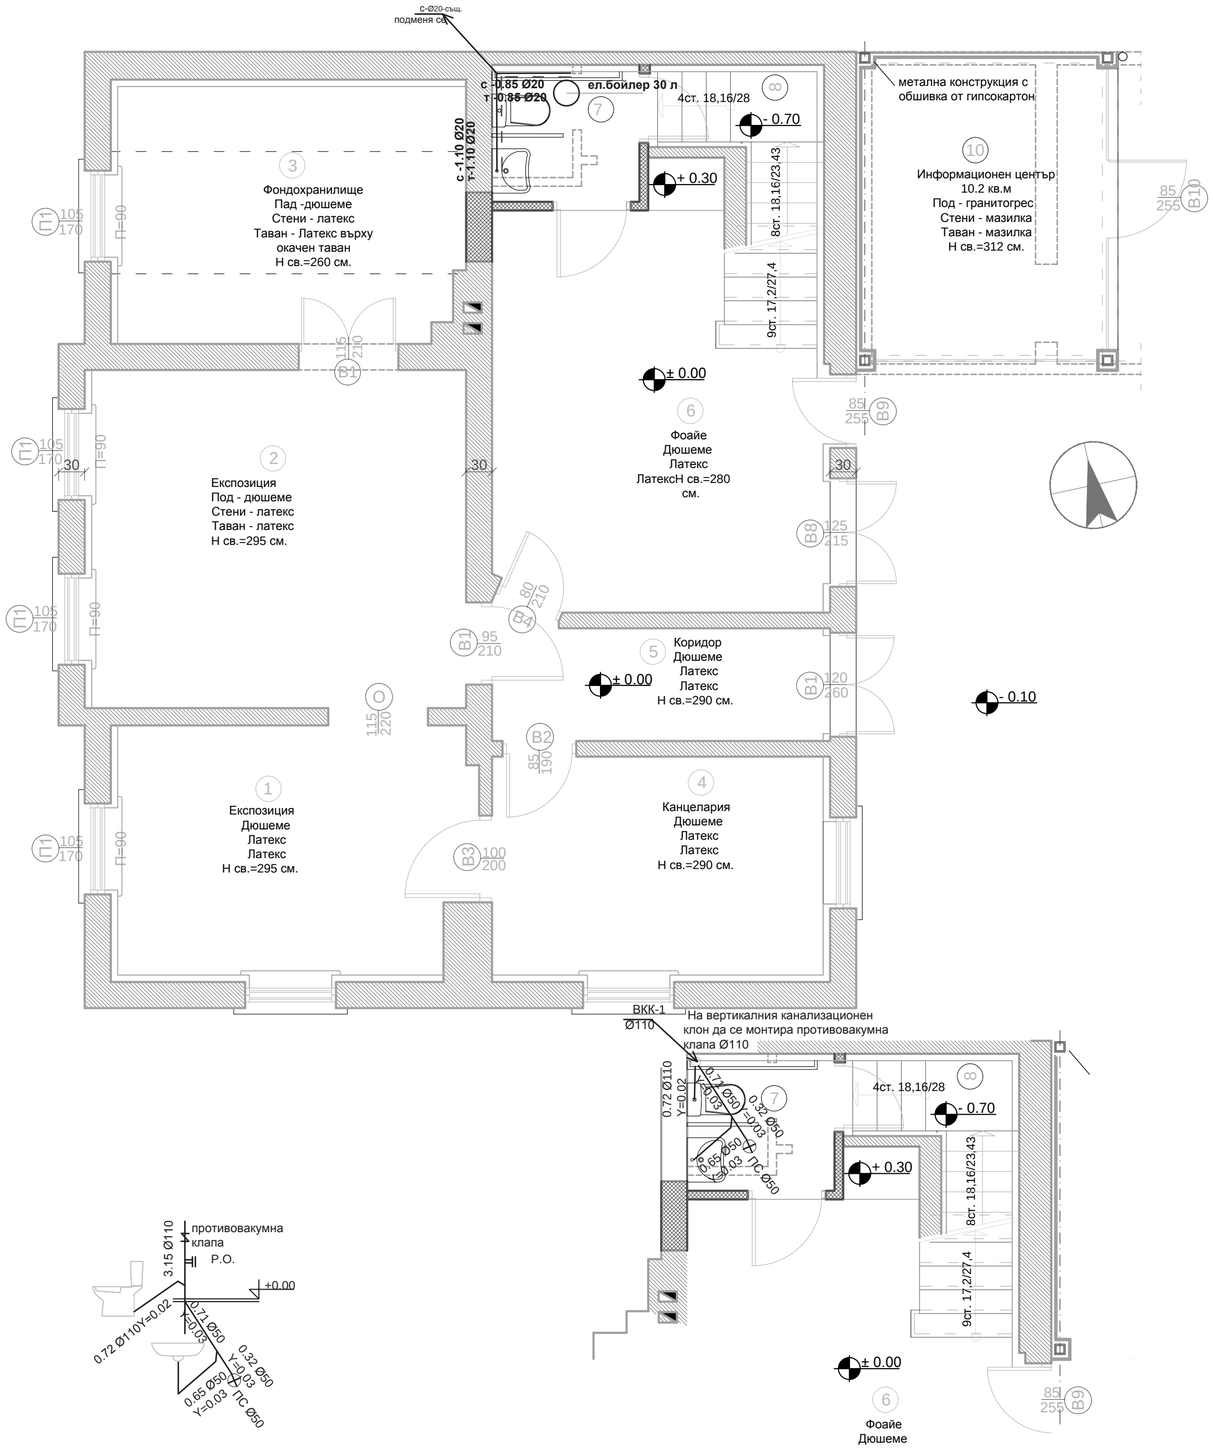


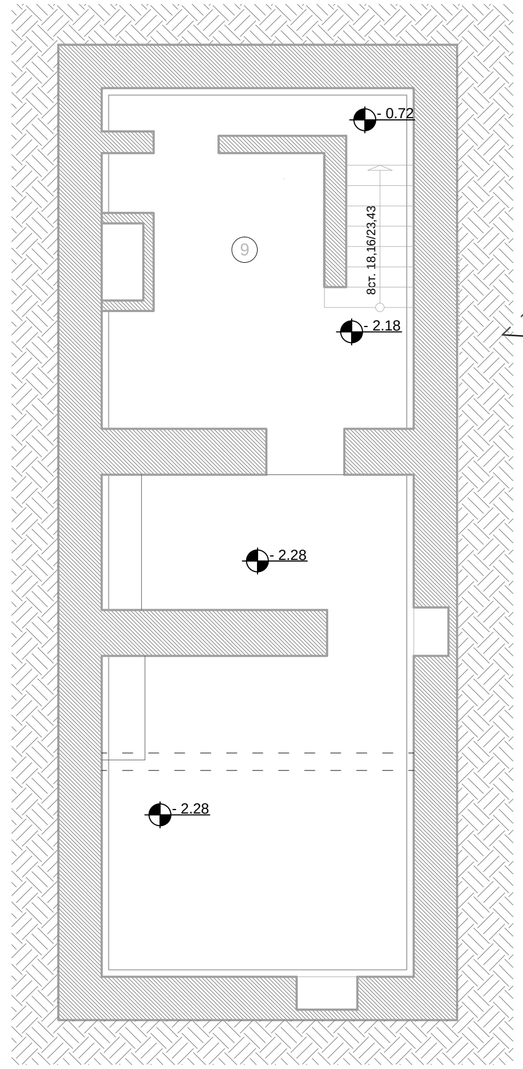

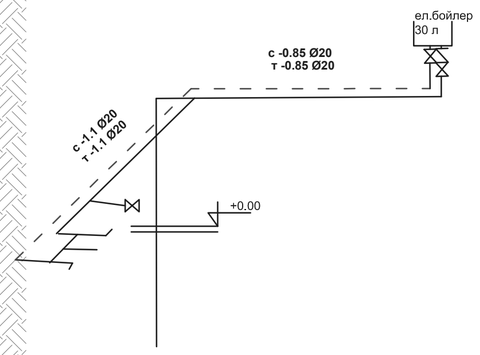

съществуващ
вертикален
водопроводен клон
ф 1/2 " подменя се с
полипропилен ф 20

ЛЕГЕНДА НА ОЗНАЧЕНИЯТА

- водопровод студена вода PP тръби PN 16

- водопровод топла вода PP тръби PN 20

- канализация PVC тръби

ПЛАН СУТЕРЕН

ВЪЗЛОЖИТЕЛ: НАЦИОНАЛЕН ЛИТЕРАТУРЕН МУЗЕЙ			
СЪГЛАСУВАЛИ ПРОЕКТАНТИ:		ОДОБРИЛ ЗА НЛМ:	
АРХ и КРР:	арх. Константин Пеев	ГЕОД.:	инж. Р. Цветкова
КОНСТР:	инж. М. Ралев	ОВК и ЕЕ:	инж. Г.Михайлова-Попова
ЕЛЕКТРО:	инж. М.Ангелова	ПБЗ:	арх. Д. Василева
		ПБ:	инж. Св. Филипова
EKCA *Архитектура Проектиране Реставрация*		ЕКСА АД гр. София, 1303, ул. "Софроний Врачански" 51 тел/факс:(02) 931-7655/6/7/8/9	Част: В и К
		Обект: Реставрация, консервация и адаптация на сгради на музеен комплекс „Христо Смирненски" в УПИ - XX, кв. 160, ж.к. „Зона Б-4, ул."Овче поле" 116, гр. София	Фаза: Работен проект - еднофазно
гл.проектант	арх. Константин Пеев	**Чертеж:** Разпределение на В и К мрежи , аксонометрии	Лист 1 / Всичко листа 1
проектанти	инж.Елена Чамбова		Мащаб / Дата: 03.2016 / Шифър

Авторските права върху този проект са собственост на проектанта съгласно чл. 12(1),(2) от ЗАПСП!
Този чертеж, както и информацията дадена в него са изключителна собственост на фирма ЕКСА АД!®
Копирането,както и използването на части от него не може да става без съгласието на фирма ЕКСА АД!®