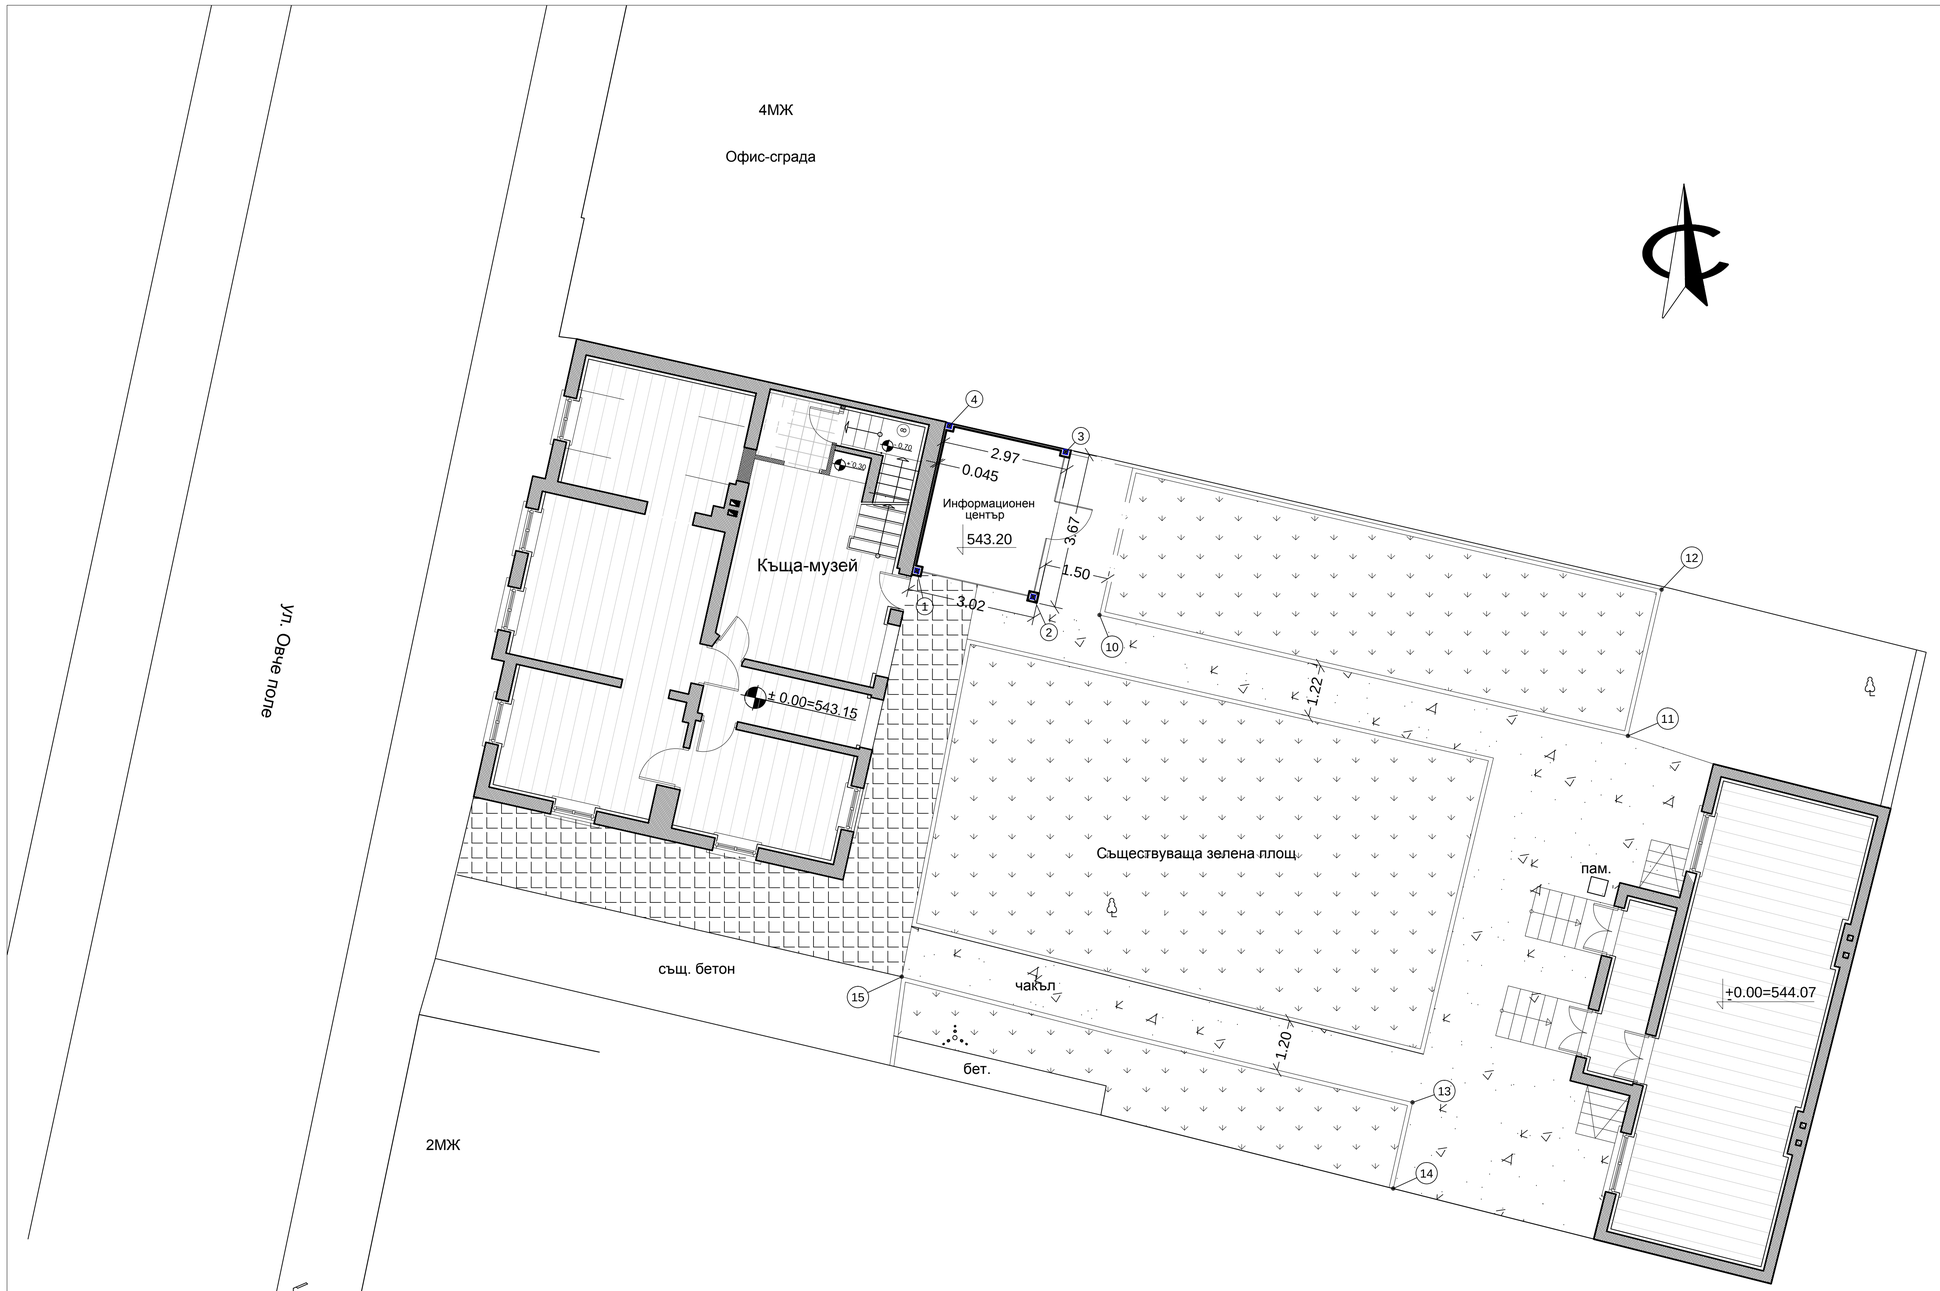


Координатен регистър
на работни точки

N	X	Y	H
PT101	4604073.308	8497150.923	543.020
PT102	4604088.847	8497081.994	543.250

Координатен регистър
на центровете на колоните

N	X	Y
1	4604134.675	8497182.037
2	4604134.060	8497184.769
3	4604137.465	8497185.535
4	4604138.080	8497182.803

Координатен регистър
на ъглите на новите залени площи

N	X	Y
10	4604133.633	8497186.333
11	4604130.790	8497198.753
12	4604134.231	8497199.548
13	4604122.176	8497193.692
14	4604120.153	8497193.236
15	4604125.130	8497181.682

Забележка: За изходно ниво е използвана котата
на PT101, равна на 543.020м, намираща се на ул. "Пиротска"

ВЪЗЛОЖИТЕЛ:	НАЦИОНАЛЕН ЛИТЕРАТУРЕН МУЗЕЙ		
СЪГЛАСУВАЛИ ПРОЕКТАНТИ:		ОДОБРИЛ ЗА НЛМ:	
АРХ и КРР:	арх. Константин Пеев	ГЕОД.:	инж. Р. Цветкова
КОНСТР:	инж. М. Ралев	ОВК и ЕЕ:	инж. Г.Михайлова-Попова
ЕЛЕКТРО:	инж. М.Ангелова	ПБЗ:	арх. Д. Василева
ВИК:	инж. Е. Чамбова	ПБ:	инж. Св. Филипова

ЕКСА
Архитектура Проектиране Реставрация

ЕКСА АД
гр. София, 1303,
ул. "Софроний Врачански" 51
тел/факс:(02) 931-7655/6/7/8/9

Част: ГЕОДЕЗИЯ

Обект: Реставрация, консервация и адаптация на сгради на музеен комплекс „Христо Смирненски" в УПИ - XX, кв. 160, ж.к. „Зона Б-4, ул."Овче поле" 116, гр. София

Фаза: Работен проект - еднофазно

гл.проектант	арх. Константин Пеев	Чертеж: ТРАСИРОВЪЧЕН ПЛАН	Лист	2	Всичко листа 3
проектанти	инж. Р. Цветкова		Мащаб	Дата	Шифър
			1:100	03.2016	

Авторските права върху този проект са собственост на проектанта съгласно чл. 12(1),(2) от ЗАПСП!
Този чертеж, както и информацията дадена в него са изключителна собственост на фирма ЕКСА АД!®
Копирането,както и използването на части от него не може да става без съгласието на фирма ЕКСА АД!®