
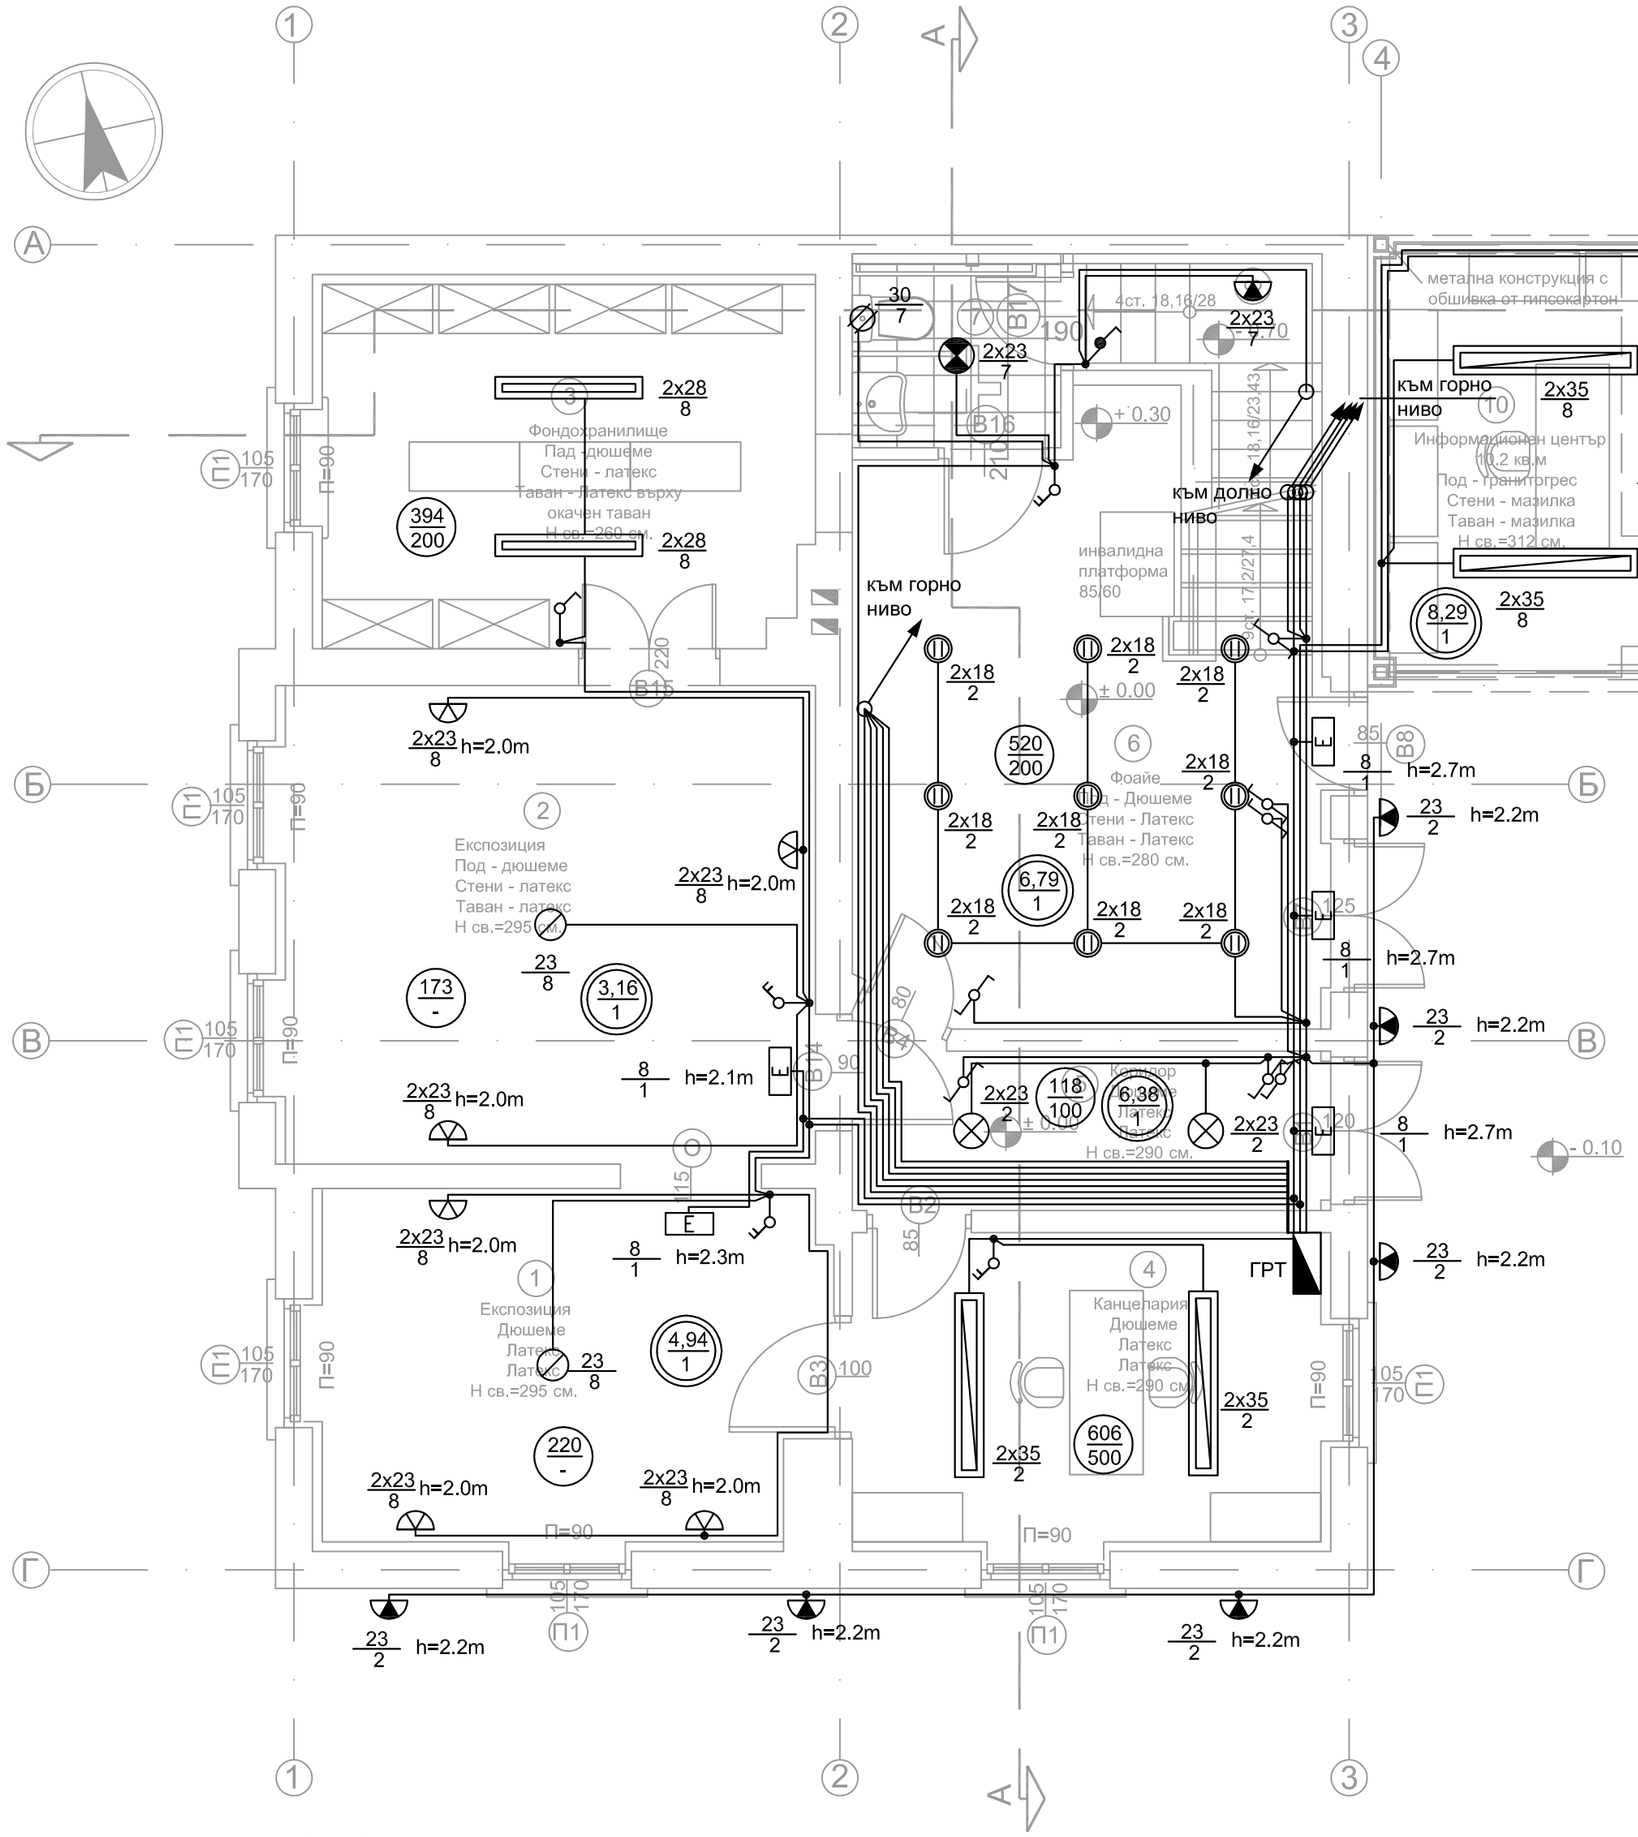


ПЛАН ПАРТЕР

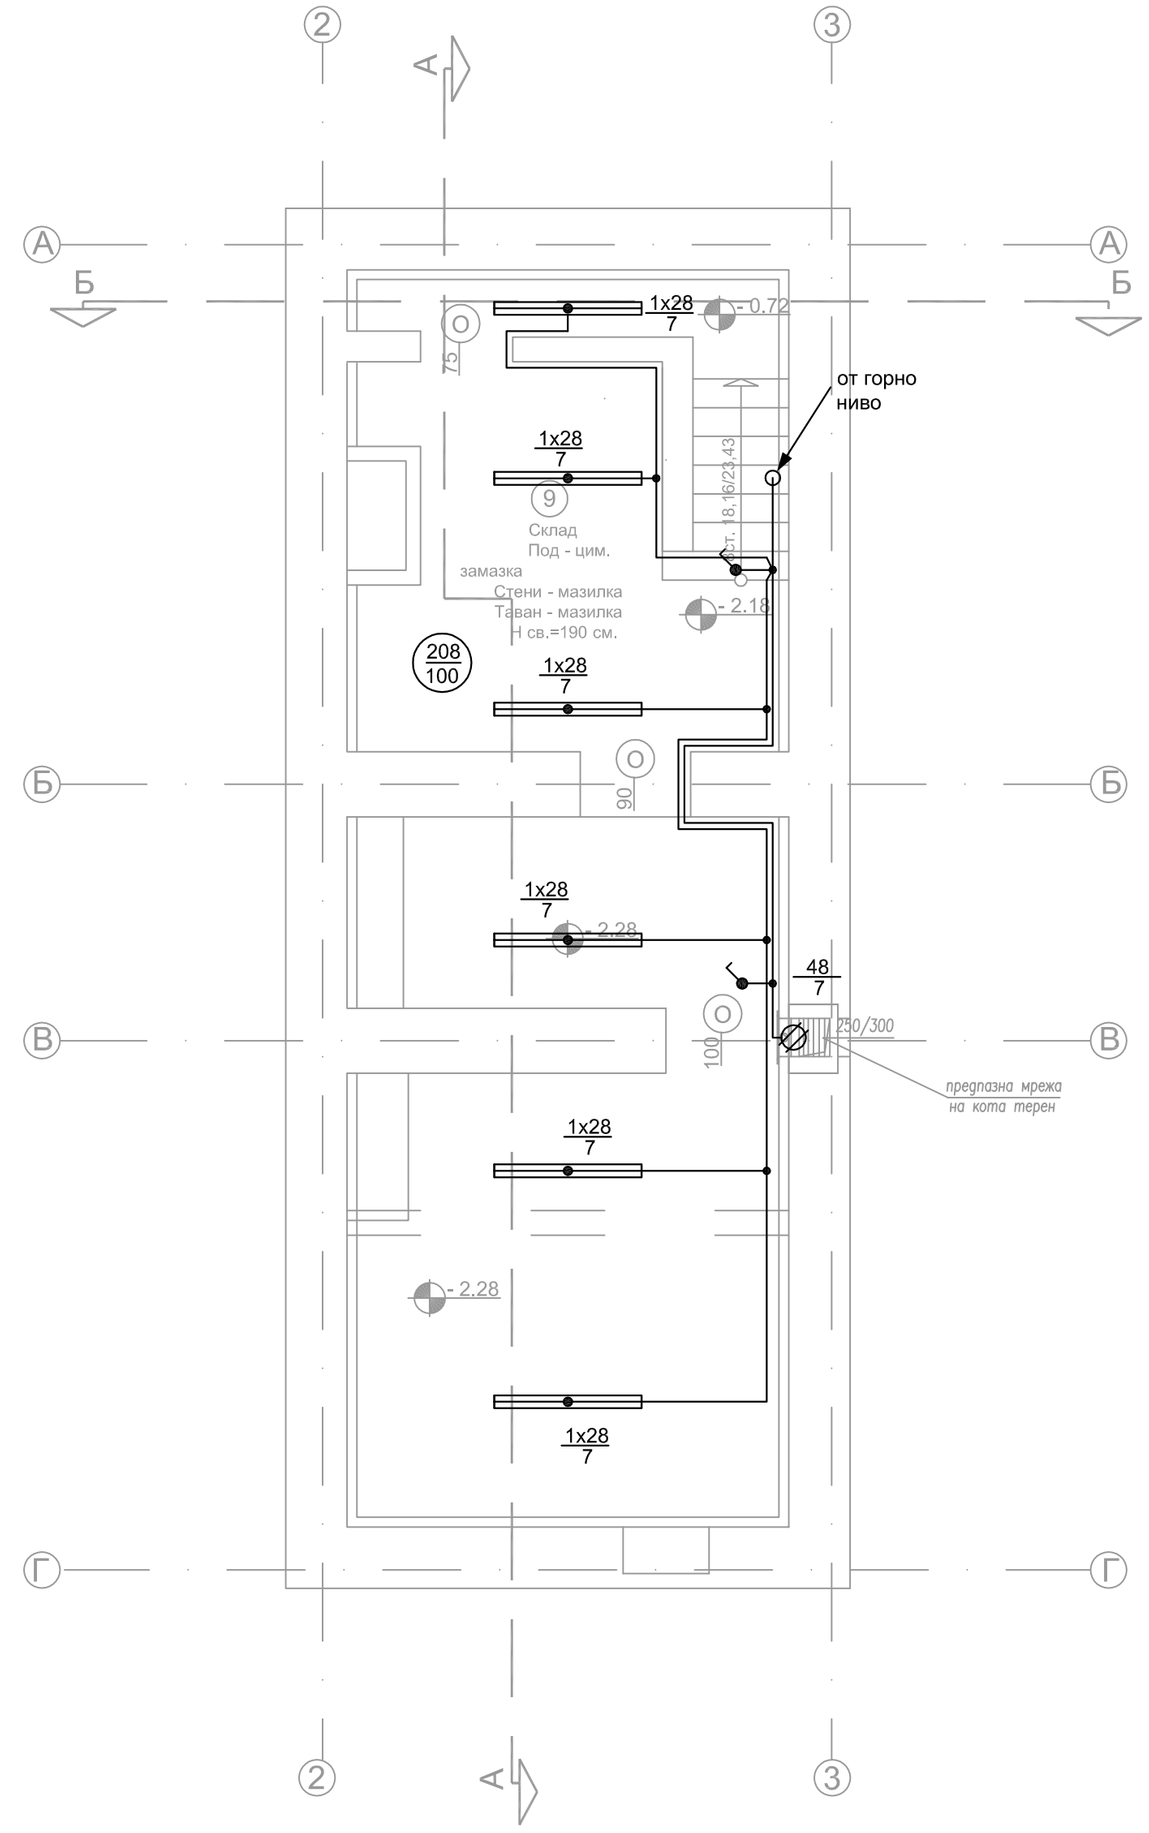

ПЛАН СУТЕРЕН

No.	ПОМЕЩЕНИЕ	ПЛОЩ	ПОД	СТЕНИ	ТАВАН	Забележки:
1	ЕКСПОЗИЦИЯ	12.0 м2	ДЮШЕМЕ	ЛАТЕКС	ЛАТЕКС	УДАРОУСТОЙЧИВО ДЮШЕМЕ
2	ЕКСПОЗИЦИЯ	17.6 м2	ДЮШЕМЕ	ЛАТЕКС	ЛАТЕКС	
3	ФОНДОХРАНИЛИЩЕ	11.8 м2	ДЮШЕМЕ	ЛАТЕКС	ЛАТЕКС	
4	КАНЦЕЛАРИЯ	10.2 м2	ДЮШЕМЕ	ЛАТЕКС	ЛАТЕКС	
5	КОРИДОР	5.54 м2	ДЮШЕМЕ	ЛАТЕКС	ЛАТЕКС	
6	ФОАЙЕ	16.4 м2	ДЮШЕМЕ	ЛАТЕКС	ЛАТЕКС	
7	ТОАЛЕТНА	1.22м2	ГРАНИТОГРЕС	ФАЯНС Н=220см	ЛАТЕКС	
8	СТЪЛБИЩЕ	5.10 м2	ЦИМ.ЗАМАЗКА	ЛАТЕКС	ЛАТЕКС	
9	СКЛАД	30.54 м2	ЦИМ.ЗАМАЗКА	МАЗИЛКА	МАЗИЛКА	
10	ИНФОРМАЦИОНЕН ЦЕНТЪР	10.2 м2	ГРАНИТОГРЕС	ЛАТЕКС ВЪРХУ ГИПСОКАРТОН	ЛАТЕКС ВЪРХУ ГИПСОКАРТОН	

ВЪЗЛОЖИТЕЛ: НАЦИОНАЛЕН ЛИТЕРАТУРЕН МУЗЕЙ

СЪГЛАСУВАЛИ ПРОЕКТАНТИ:		ОДОБРИЛ ЗА НЛМ:	
АРХ и КРР:	арх. Константин Пеев	ГЕОД.:	инж. Р. Цветкова
КОНСТР:	инж. М. Ралев	ОВК и ЕЕ:	инж. Г.Михайлова-Попова
ЕЛЕКТРО:	инж. М.Ангелова	ПБЗ:	арх. Д. Василева
ВИК:	инж. Е. Чамбова	ПБ:	инж. Св. Филипова

ЕКСА АД
гр. София, 1303,
ул. "Софроний Врачански" 51
тел/факс:(02) 931-7655/6/7/8/9

ЕКСА
Архитектура Проектиране Реставрация

Част: ЕЛЕКТРИЧЕСКА

Обект: Реставрация, консервация и адаптация на сгради на музеен комплекс „Христо Смирненски" в УПИ - XX, кв. 160, ж.к. „Зона Б-4, ул."Овче поле" 116, гр. София

Фаза: Работен проект - еднофазно

гл.проектант	арх. Константин Пеев	Чертеж:	Лист 1	Всичко листа 15
проектанти	инж. М.Ангелова	ОСВЕТИТЕЛНА ИНСТАЛАЦИЯ НА КЪЩА - МУЗЕЙ, ПАРТЕР И СУТЕРЕН	Мащаб 1:50	Дата 04.2016 / Шифър

Авторските права върху този проект са собственост на проектанта съгласно чл. 12(1),(2) от ЗАПСП!
Този чертеж, както и информацията дадена в него са изключителна собственост на фирма ЕКСА АД!®
Копирането,както и използването на части от него не може да става без съгласието на фирма ЕКСА АД!®