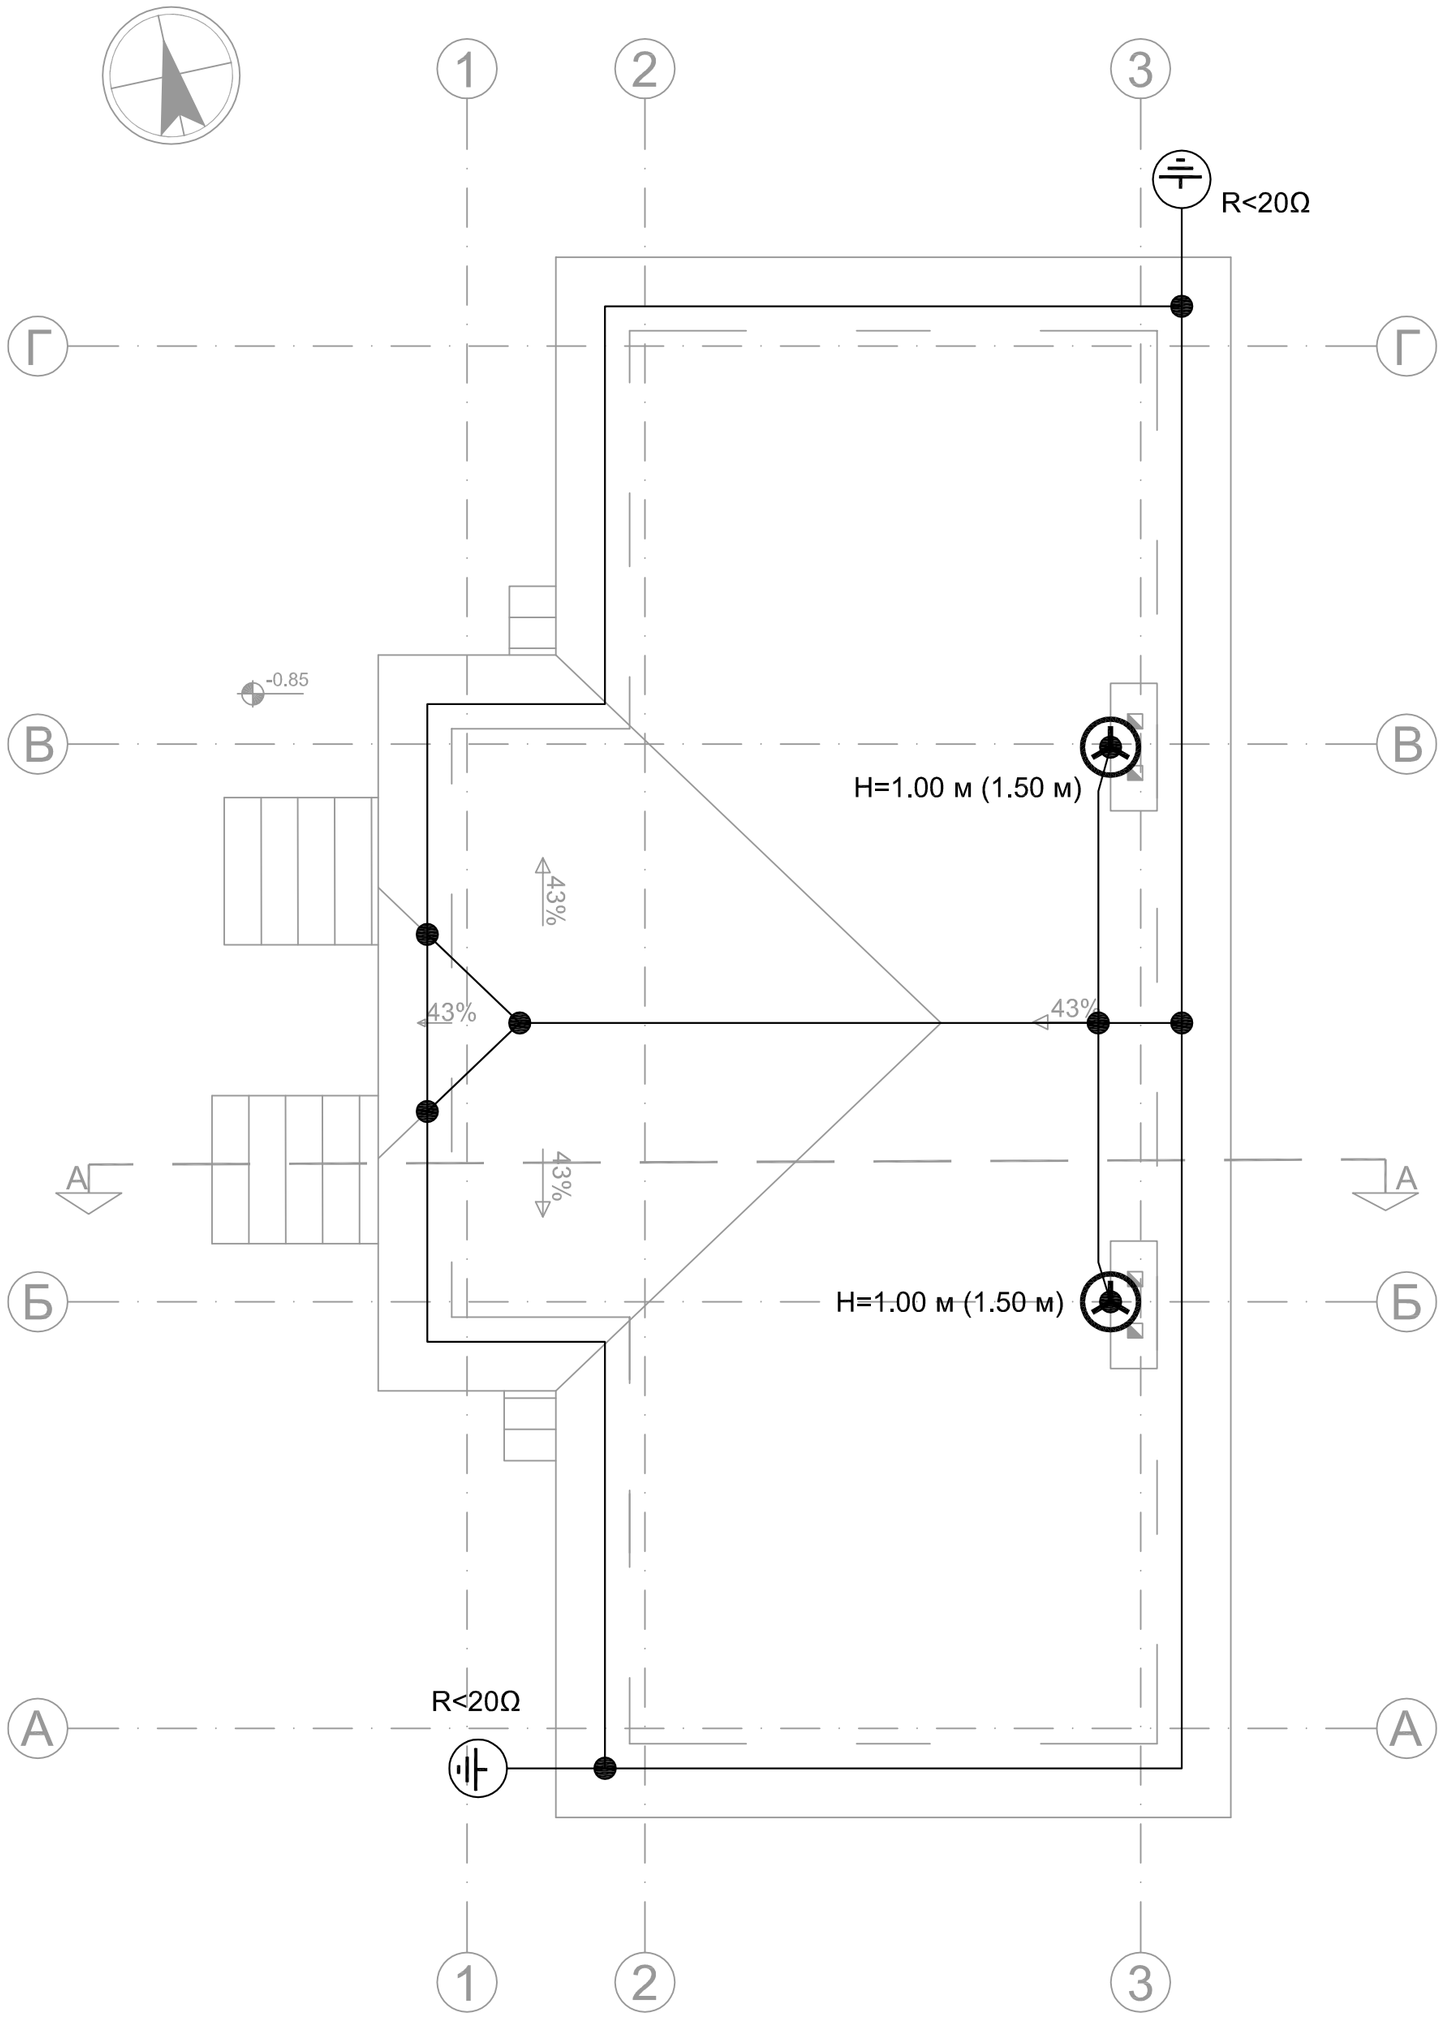


ЛЕГЕНДА

-Мълниеотводен прът

- Комплект заземителна уредба


- Стоманено-поцинкована шина 40/4mm

- Мълниеотводна мрежа от AlMgSi проводник ø8mm

- Съединителна клема

Н=0.50 м (1.00 м) - Височина на пръта считано от горен ръб комин (обща височина на пръта с допълнителни 0.50м, необходими за закрепянето му към комина)

ДЕТАЙЛ НА ЗАЗЕМЛЕНИЕ КЪМ МЪЛНИЕЗАЩИТНА ИНСТАЛАЦИЯ

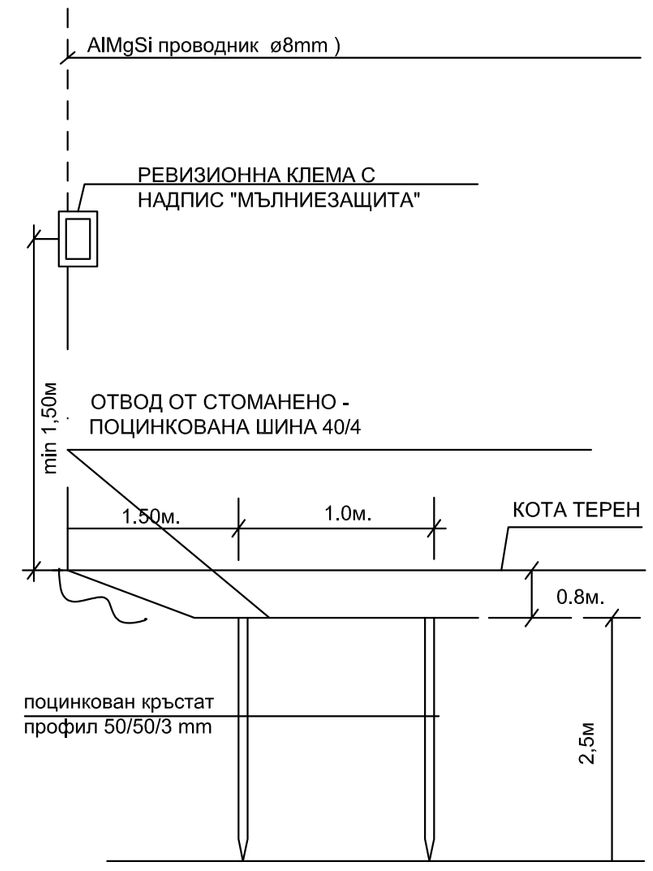

ВЪЗЛОЖИТЕЛ: НАЦИОНАЛЕН ЛИТЕРАТУРЕН МУЗЕЙ				
СЪГЛАСУВАЛИ ПРОЕКТАНТИ:		ОДОБРИЛ ЗА НЛМ:		
АРХ и КРР:	арх. Константин Пеев	ГЕОД.:	инж. Р. Цветкова	
КОНСТР:	инж. М. Ралев	ОВК и ЕЕ:	инж. Г.Михайлова-Попова	
ЕЛЕКТРО:	инж. М.Ангелова	ПБЗ:	арх. Д. Василева	
ВИК:	инж. Е. Чамбова	ПБ:	инж. Св. Филипова	
EKCA Архитектура Проектиране Реставрация		ЕКСА АД гр. София, 1303, ул. "Софроний Врачански" 51 тел/факс:(02) 931-7655/6/7/8/9		Част: ЕЛЕКТРИЧЕСКА
		Обект: Реставрация, консервация и адаптация на сгради на музеен комплекс „Христо Смирненски" в УПИ - XX, кв. 160, ж.к. „Зона Б-4, ул."Овче поле" 116, гр. София		Фаза: Работен проект - еднофазно
гл.проектант	арх. Константин Пеев	Чертеж: МЪЛНИЕЗАЩИТНА ИНСТАЛАЦИЯ НА ИЗТОЧНА СГРАДА		Лист 11 / Всичко листа 15
проектанти	инж. М.Ангелова			Мащаб: 1:50 / Дата: 04.2016 / Шифър:

Авторските права върху този проект са собственост на проектанта съгласно чл. 12(1),(2) от ЗАПСП!
Този чертеж, както и информацията дадена в него са изключителна собственост на фирма ЕКСА АД!®
Копирането,както и използването на части от него не може да става без съгласието на фирма ЕКСА АД!®