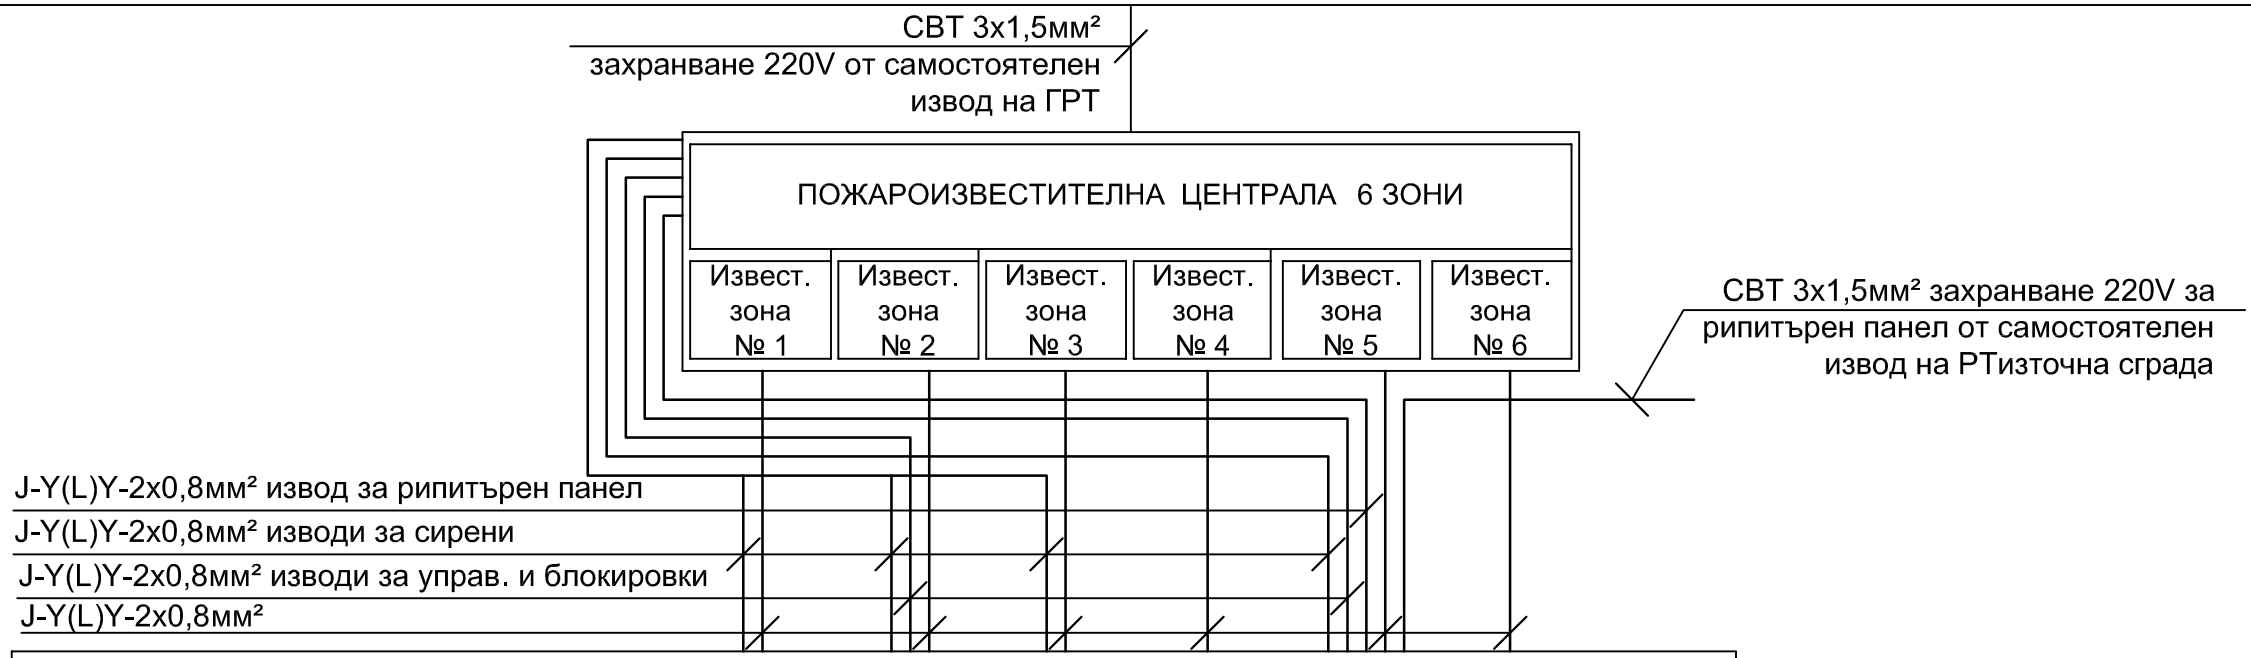


Символ								
	Брой детектори в зоната	6	8	6	6	9	3	38
	№ на зона	01	02	03	04	05	06	
	№ на детектори в зоната	01-06	01-08	01-06	01-06	01-09	01-03	
ПИЦ	Пожароизвестителна централа	-	1	-	-	-	-	1
РП	Рипитърен панел	-	-	-	-	1	-	1
≥	Димнооптичен детектор	6	7	3	-	6	-	22
≥△	Димнооптичен детектор над окачен таван с паралелен сигнализатор	-	-	3	-	2	-	5
t°	Термичен датчик	-	1	-	-	1	-	2
●	Ръчен детектор	-	-	-	6	-	3	9
▽	Вътрешна сирена	2	4	2	-	3	-	11
⊗	Паралелен сигнализатор	3	6	1	-	1	-	11
УК	Управление и блокировки	-	1	-	-	1	-	2
	Външна сирена с флаш-лампа	-	2	-	-	1	-	3
Охранявана зона		сутерен къща-музей	1-ви етаж къща-музей	2-ри етаж къща-музей	Ръчни детектори къща-музей	Източна сграда	Ръчни детектори източна сграда	ОБЩО

ВЪЗЛОЖИТЕЛ: НАЦИОНАЛЕН ЛИТЕРАТУРЕН МУЗЕЙ

ЕКСА
Архитектура Проектиране Реставрация

ЕКСА АД
гр. София, 1303,
ул. "Софроний Врачански" 51
тел/факс:(02) 931-7655/6/7/8/9

Част: ЕЛЕКТРИЧЕСКА

Обект: Реставрация, консервация и адаптация на сгради на музеен комплекс „Христо Смирненски“ в УПИ - XX, кв. 160, ж.к. „Зона Б-4, ул.“Овче поле“ 116, гр. София

Фаза: Работен проект - еднофазно

гл.проектант	арх. Константин Пеев
проектанти	инж. М.Ангелова

Чертеж: БЛОКОВА СХЕМА НА ПОЖАРОИЗВЕСТИТЕЛНА ИНСТАЛАЦИЯ

Лист	15	Всичко листа	15
Мащаб	Дата	Шифър	
	04.2016		

Авторските права върху този проект са собственост на проектанта съгласно чл. 12(1),(2) от ЗАПСП!
Този чертеж, както и информацията дадена в него са изключителна собственост на фирма ЕКСА АД!®
Копирането,както и използването на части от него не може да става без съгласието на фирма ЕКСА АД!®