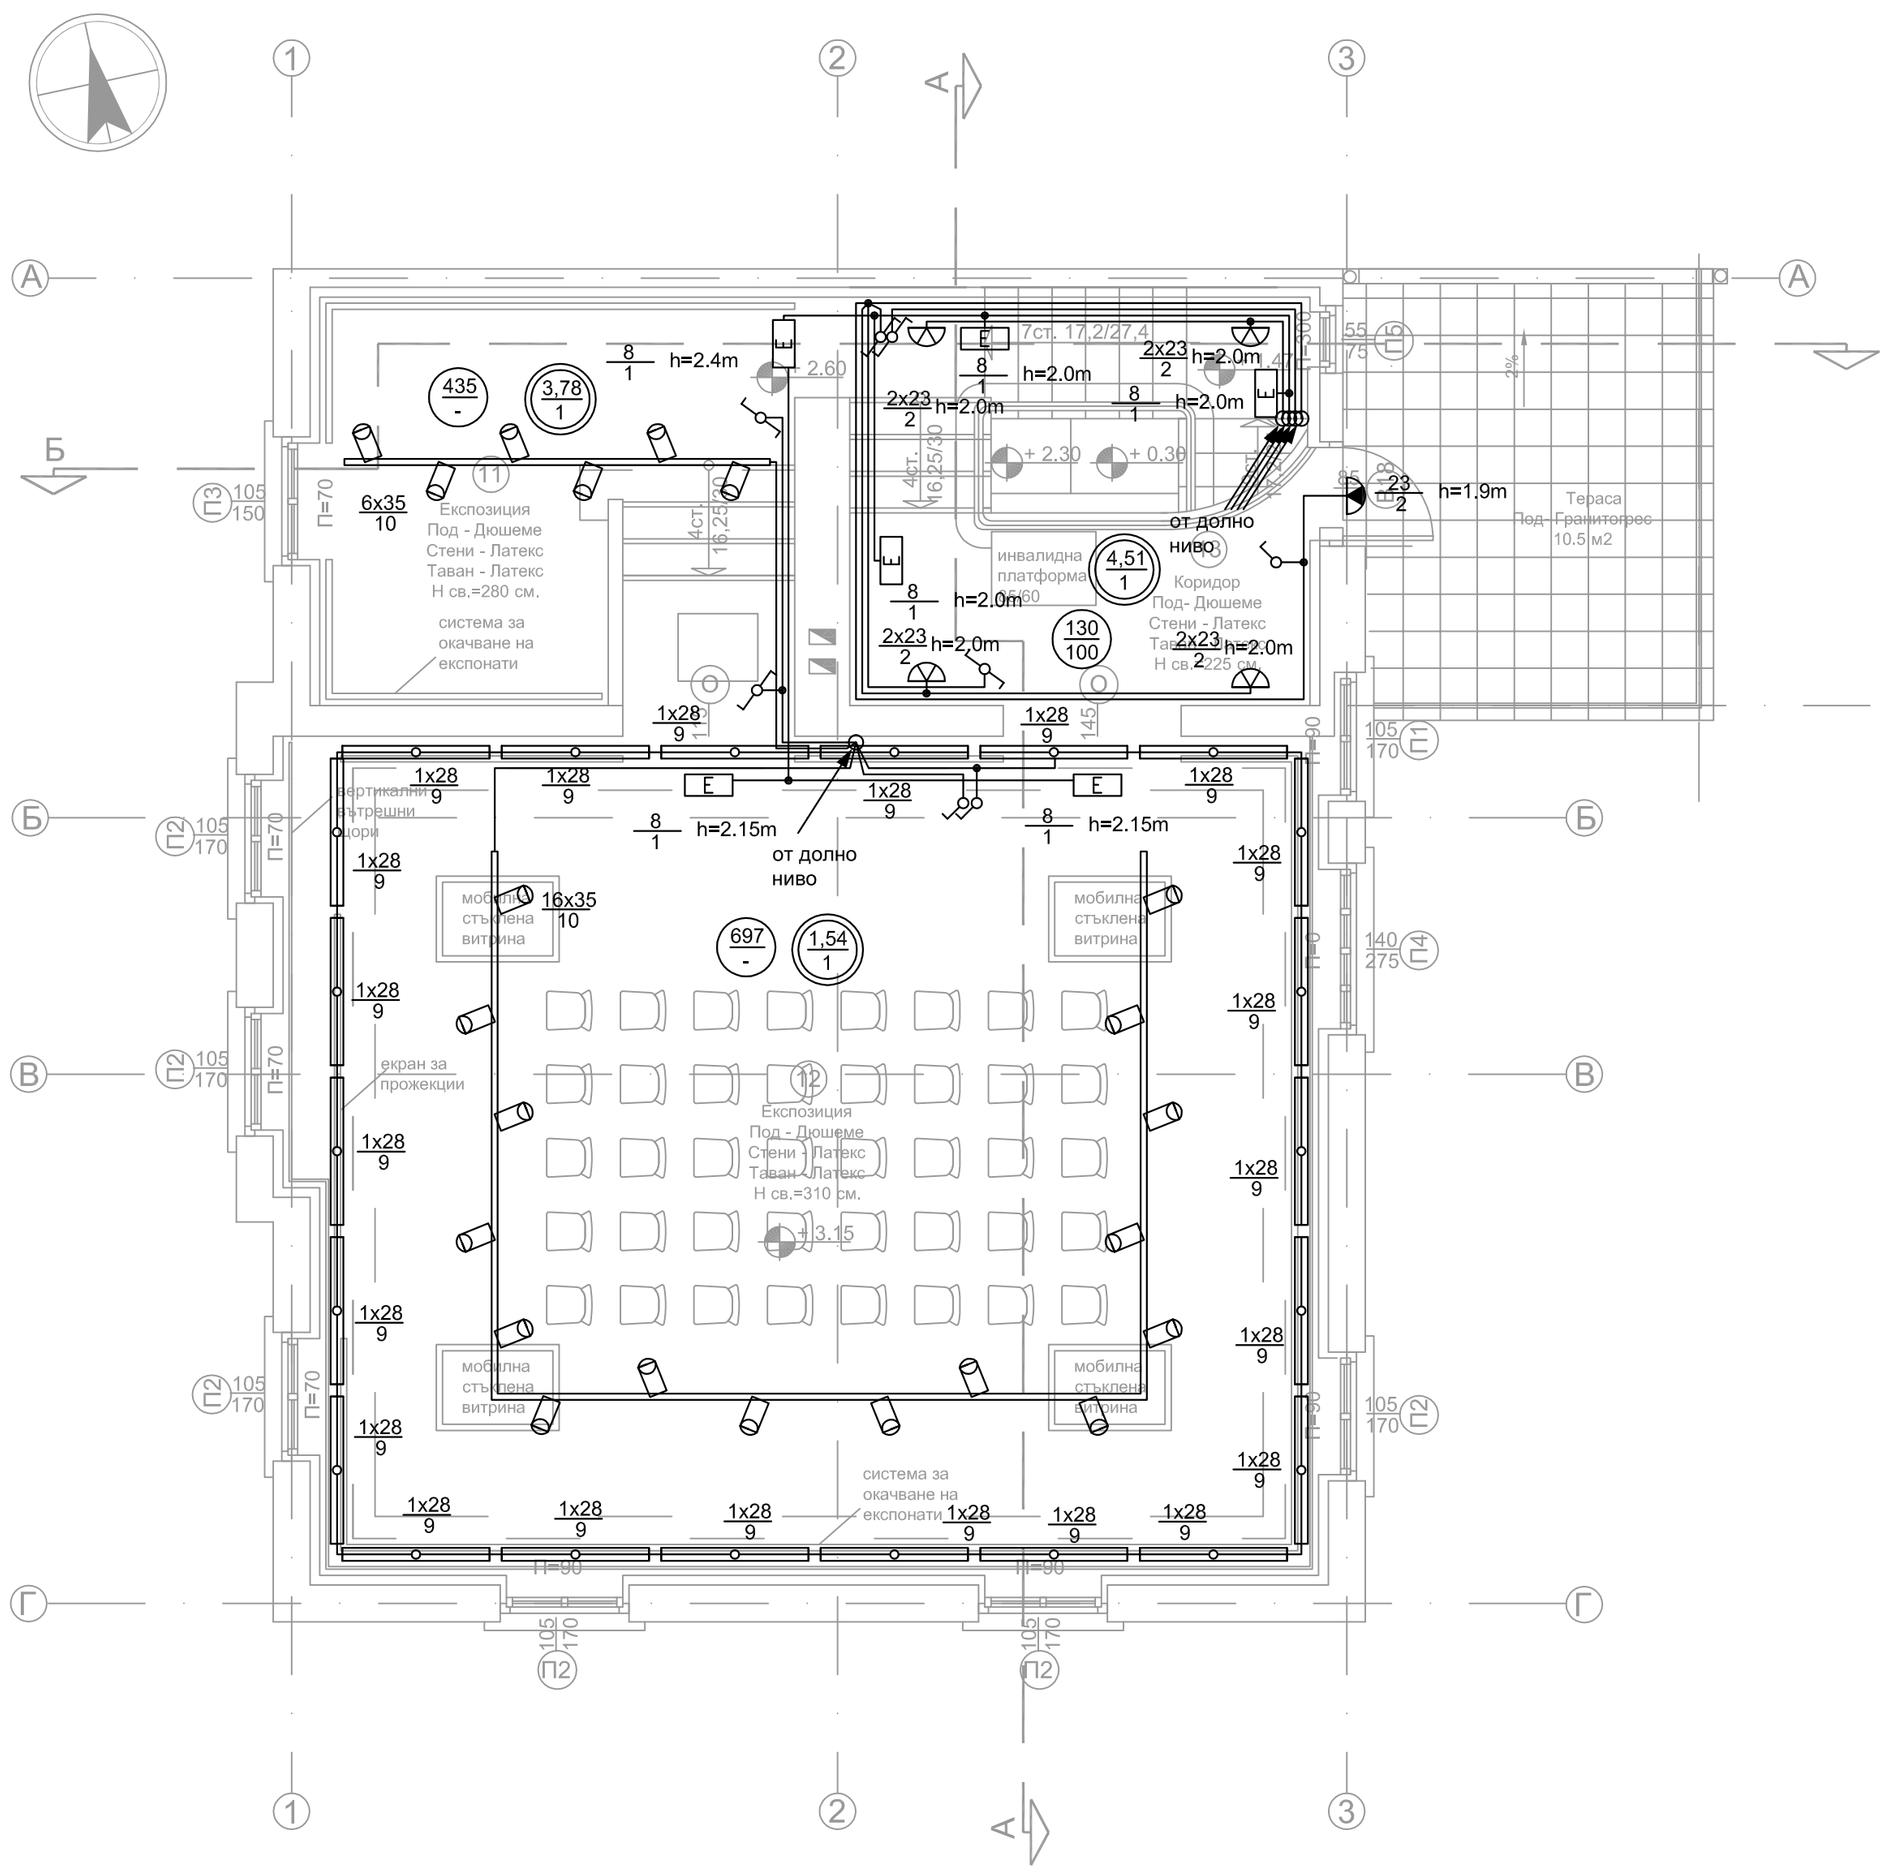


ПЛАН ВТОРИ ЕТАЖ

No.	ПОМЕЩЕНИЕ	ПЛОЩ	ПОД	СТЕНИ	ТАВАН	Забележки:
11	ЕКСПОЗИЦИЯ	13.5 м2	ПАРКЕТ	ГЛАДКА МАЗИЛКА	ГЛАДКА МАЗИЛКА	
12	ЕКСПОЗИЦИЯ	57.2 м2	ПАРКЕТ	ГЛАДКА МАЗИЛКА	ГЛАДКА МАЗИЛКА	
13	КОРИДОР	5.85 м2	ПАРКЕТ	ГЛАДКА МАЗИЛКА	ГЛАДКА МАЗИЛКА	

ВЪЗЛОЖИТЕЛ: НАЦИОНАЛЕН ЛИТЕРАТУРЕН МУЗЕЙ					
СЪГЛАСУВАЛИ ПРОЕКТАНТИ:			ОДОБРИЛ ЗА НЛМ:		
АРХ и КРР:	арх. Константин Пеев		ГЕОД.:	инж. Р. Цветкова	
КОНСТР:	инж. М. Ралев		ОВК и ЕЕ:	инж. Г.Михайлова-Попова	
ЕЛЕКТРО:	инж. М.Ангелова		ПБЗ:	арх. Д. Василева	
ВИК:	инж. Е. Чамбова		ПБ:	инж. Св. Филипова	
ЕКСА Архитектура Проектиране Реставрация			ЕКСА АД гр. София, 1303, ул. "Софроний Врачански" 51 тел/факс:(02) 931-7655/6/7/8/9	Част: ЕЛЕКТРИЧЕСКА	
			Обект: Реставрация, консервация и адаптация на сгради на музеен комплекс „Христо Смирненски“ в УПИ - XX, кв. 160, ж.к. „Зона Б-4, ул.“Овче поле“ 116, гр. София	Фаза: Работен проект - еднофазно	
гл.проектант	арх. Константин Пеев		Чертеж: ОСВЕТИТЕЛНА ИНСТАЛАЦИЯ НА КЪЩА - МУЗЕЙ, ВТОРИ ЕТАЖ	Лист 2	Всичко листа 15
проектанти	инж. М.Ангелова			Мащаб: 1:50	Дата: 04.2016
					Шифър:

Авторските права върху този проект са собственост на проектанта съгласно чл. 12(1),(2) от ЗАПСП!
Този чертеж, както и информацията дадена в него са изключителна собственост на фирма ЕКСА АД!®
Копирането,както и използването на части от него не може да става без съгласието на фирма ЕКСА АД!®