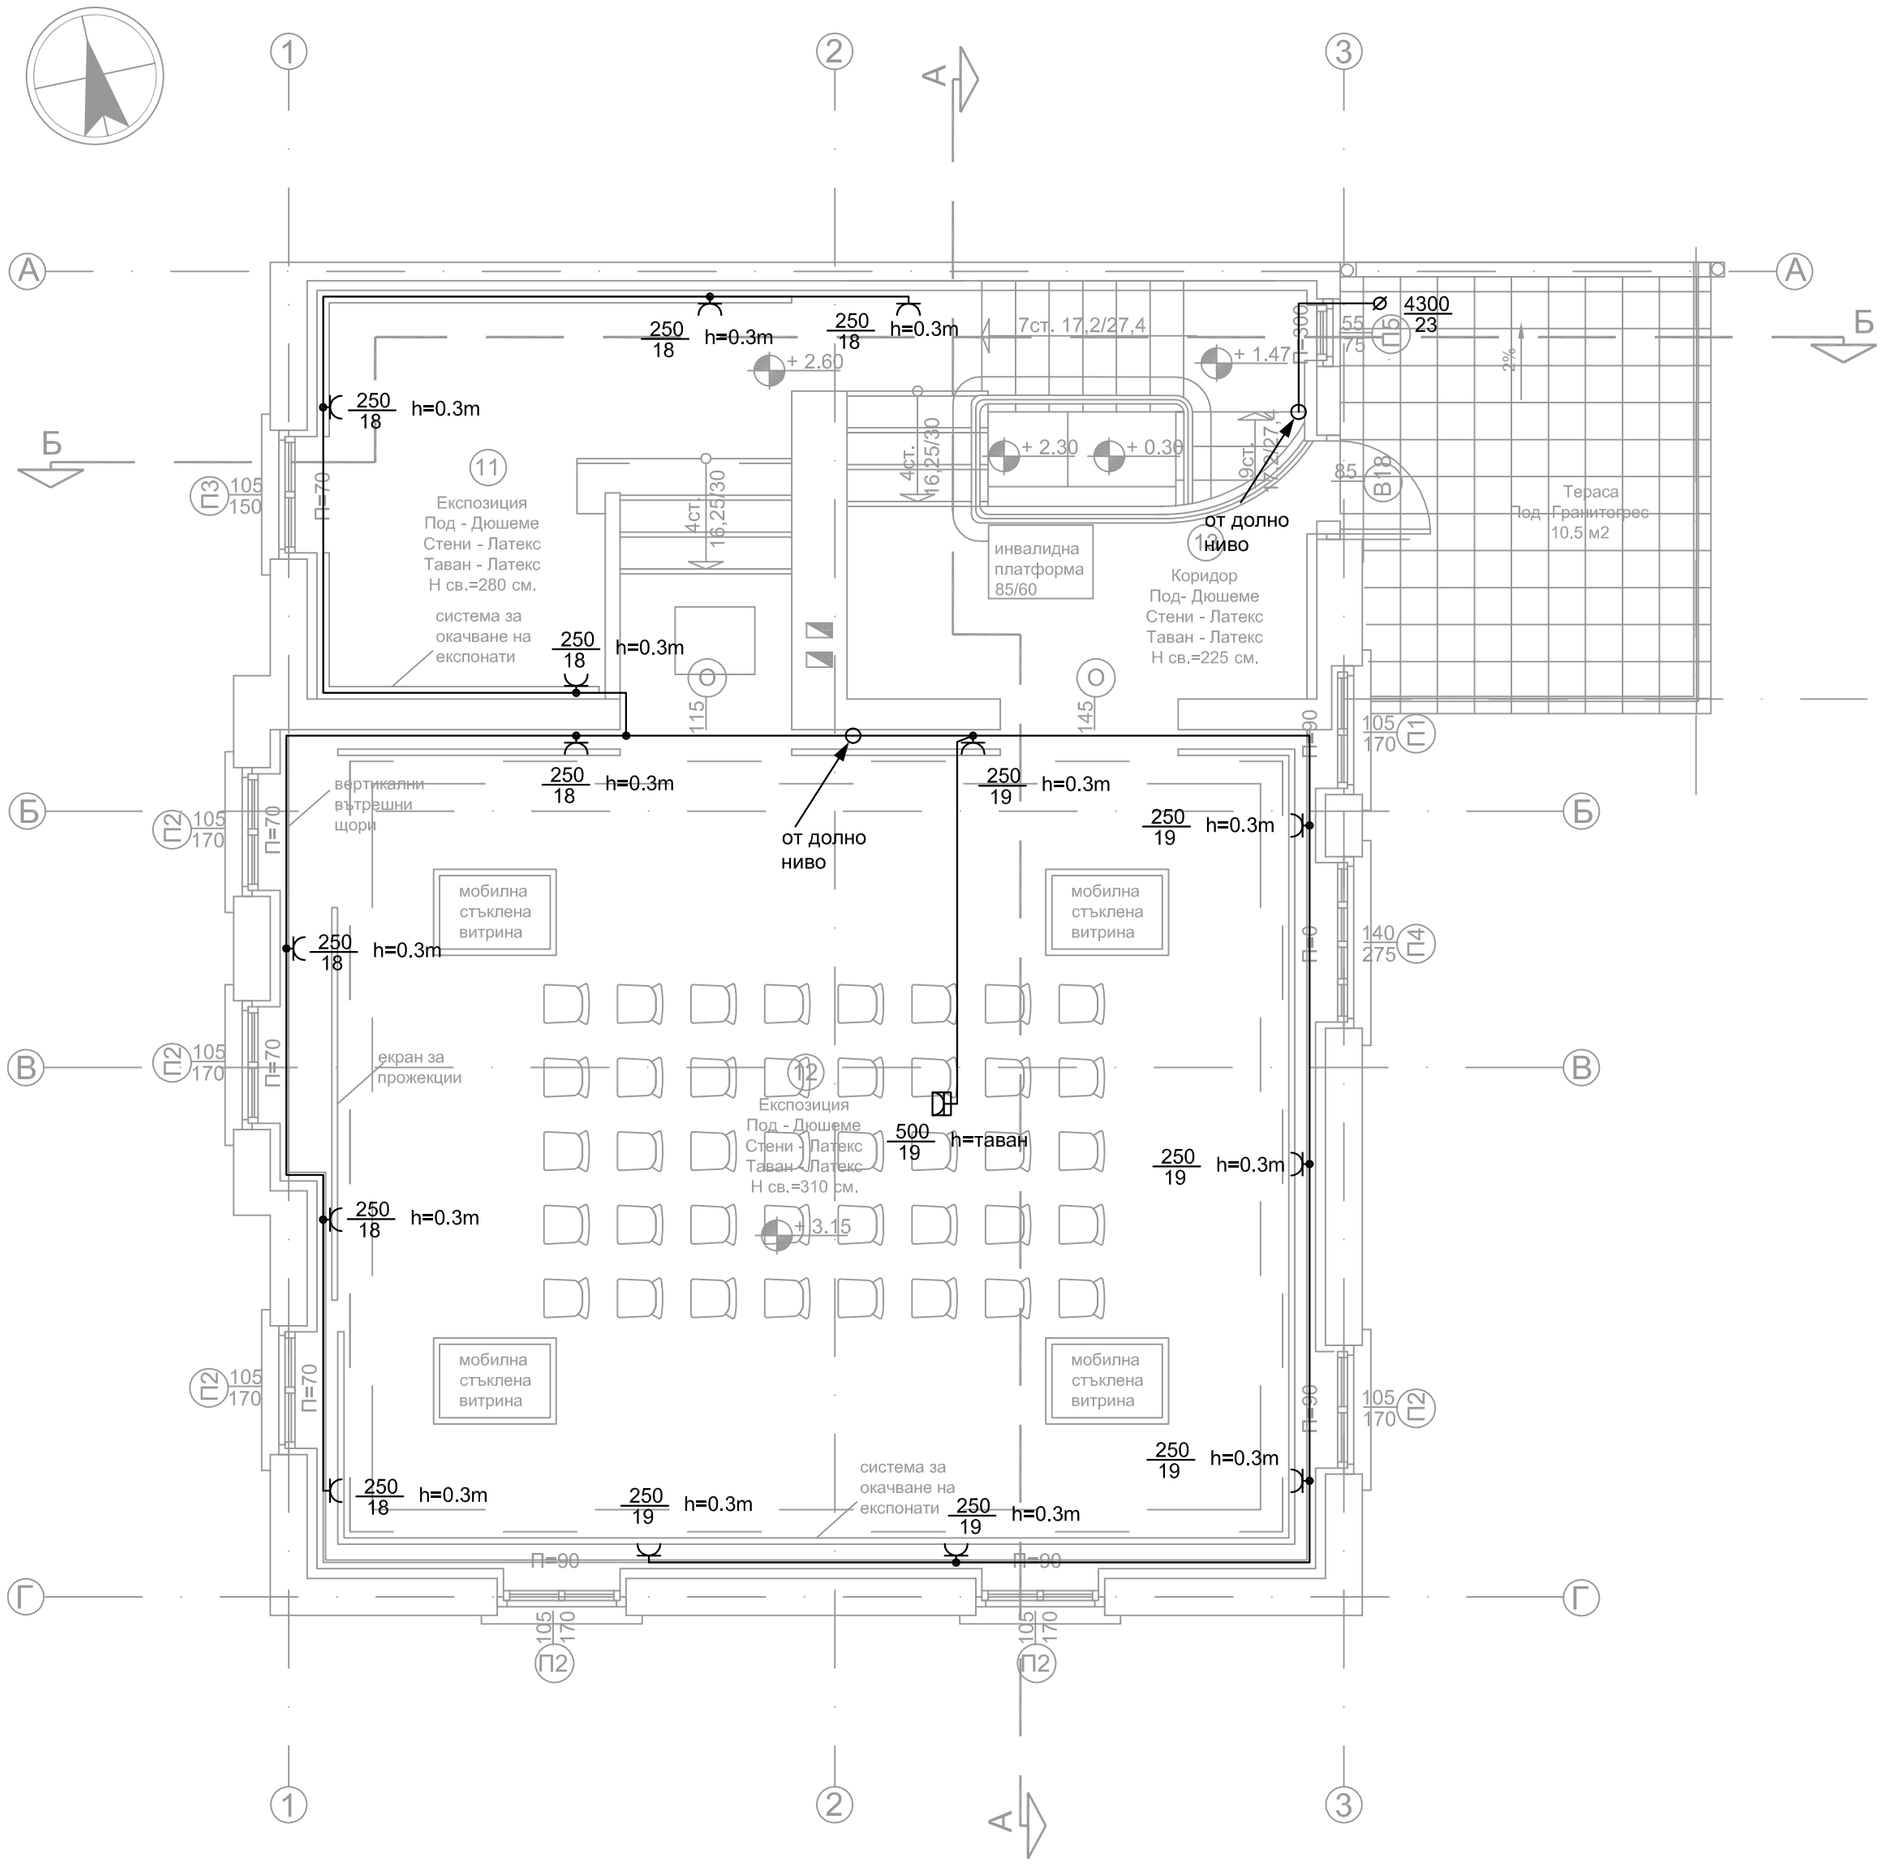


ПЛАН ВТОРИ ЕТАЖ

No.	ПОМЕЩЕНИЕ	ПЛОЩ	ПОД	СТЕНИ	ТАВАН	Забележки:
11	ЕКСПОЗИЦИЯ	13.5 м2	ПАРКЕТ	ГЛАДКА МАЗИЛКА	ГЛАДКА МАЗИЛКА	
12	ЕКСПОЗИЦИЯ	57.2 м2	ПАРКЕТ	ГЛАДКА МАЗИЛКА	ГЛАДКА МАЗИЛКА	
13	КОРИДОР	5.85 м2	ПАРКЕТ	ГЛАДКА МАЗИЛКА	ГЛАДКА МАЗИЛКА	

ВЪЗЛОЖИТЕЛ: НАЦИОНАЛЕН ЛИТЕРАТУРЕН МУЗЕЙ

СЪГЛАСУВАЛИ ПРОЕКТАНТИ:		ОДОБРИЛ ЗА НЛМ:	
АРХ и КРР:	арх. Константин Пеев	ГЕОД.:	инж. Р. Цветкова
КОНСТР:	инж. М. Ралев	ОВК и ЕЕ:	инж. Г.Михайлова-Попова
ЕЛЕКТРО:	инж. М.Ангелова	ПБЗ:	арх. Д. Василева
ВИК:	инж. Е. Чамбова	ПБ:	инж. Св. Филипова

ЕКСА АД
гр. София, 1303,
ул. "Софроний Врачански" 51
тел/факс:(02) 931-7655/6/7/8/9

ЕКСА
Архитектура Проектиране Реставрация

Обект: Реставрация, консервация и адаптация на сгради на музеен комплекс „Христо Смирненски" в УПИ - XX, кв. 160, ж.к. „Зона Б-4, ул."Овче поле" 116, гр. София

Част: ЕЛЕКТРИЧЕСКА

Фаза: Работен проект - еднофазно

гл.проектант	арх. Константин Пеев
проектанти	инж. М.Ангелова

Чертеж: СИЛОВА ИНСТАЛАЦИЯ НА КЪЩА - МУЗЕЙ, ВТОРИ ЕТАЖ

Лист	5	Всичко листа	15
Мащаб	Дата	Шифър	
1:50	04.2016		

Авторските права върху този проект са собственост на проектанта съгласно чл. 12(1),(2) от ЗАПСП!
Този чертеж, както и информацията дадена в него са изключителна собственост на фирма ЕКСА АД!®
Копирането,както и използването на части от него не може да става без съгласието на фирма ЕКСА АД!®