
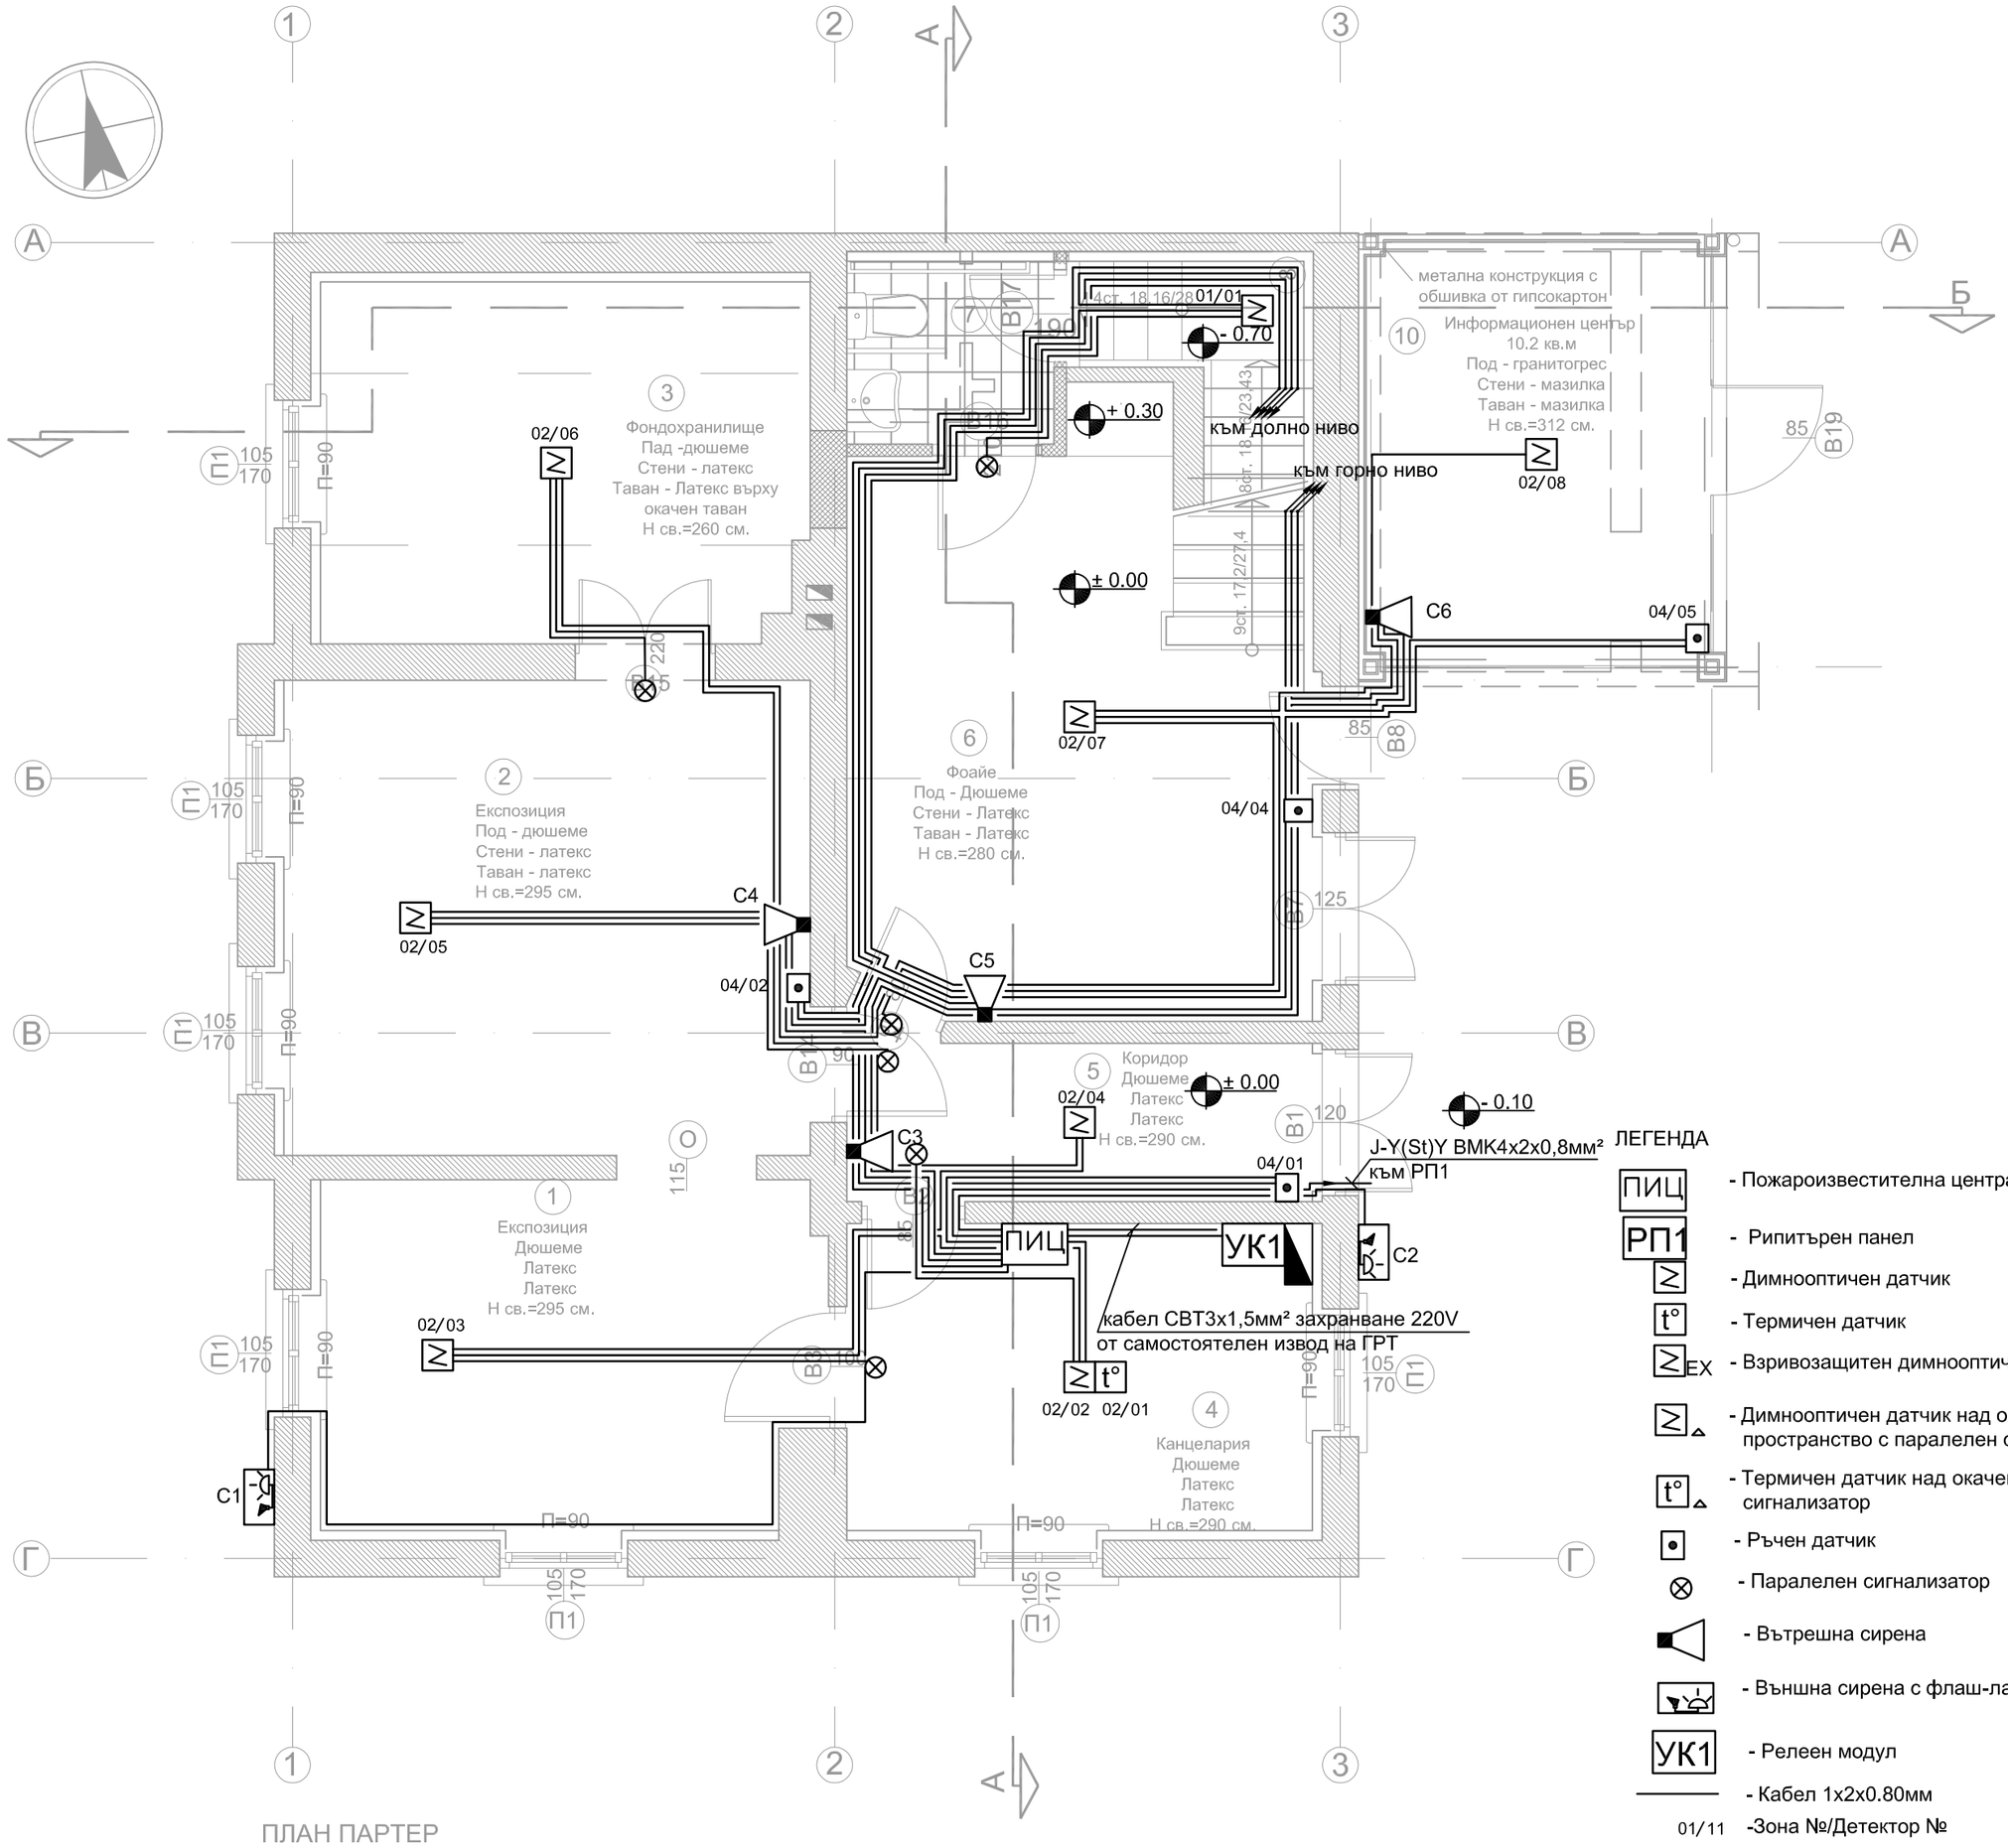



ПЛАН ПАРТЕР

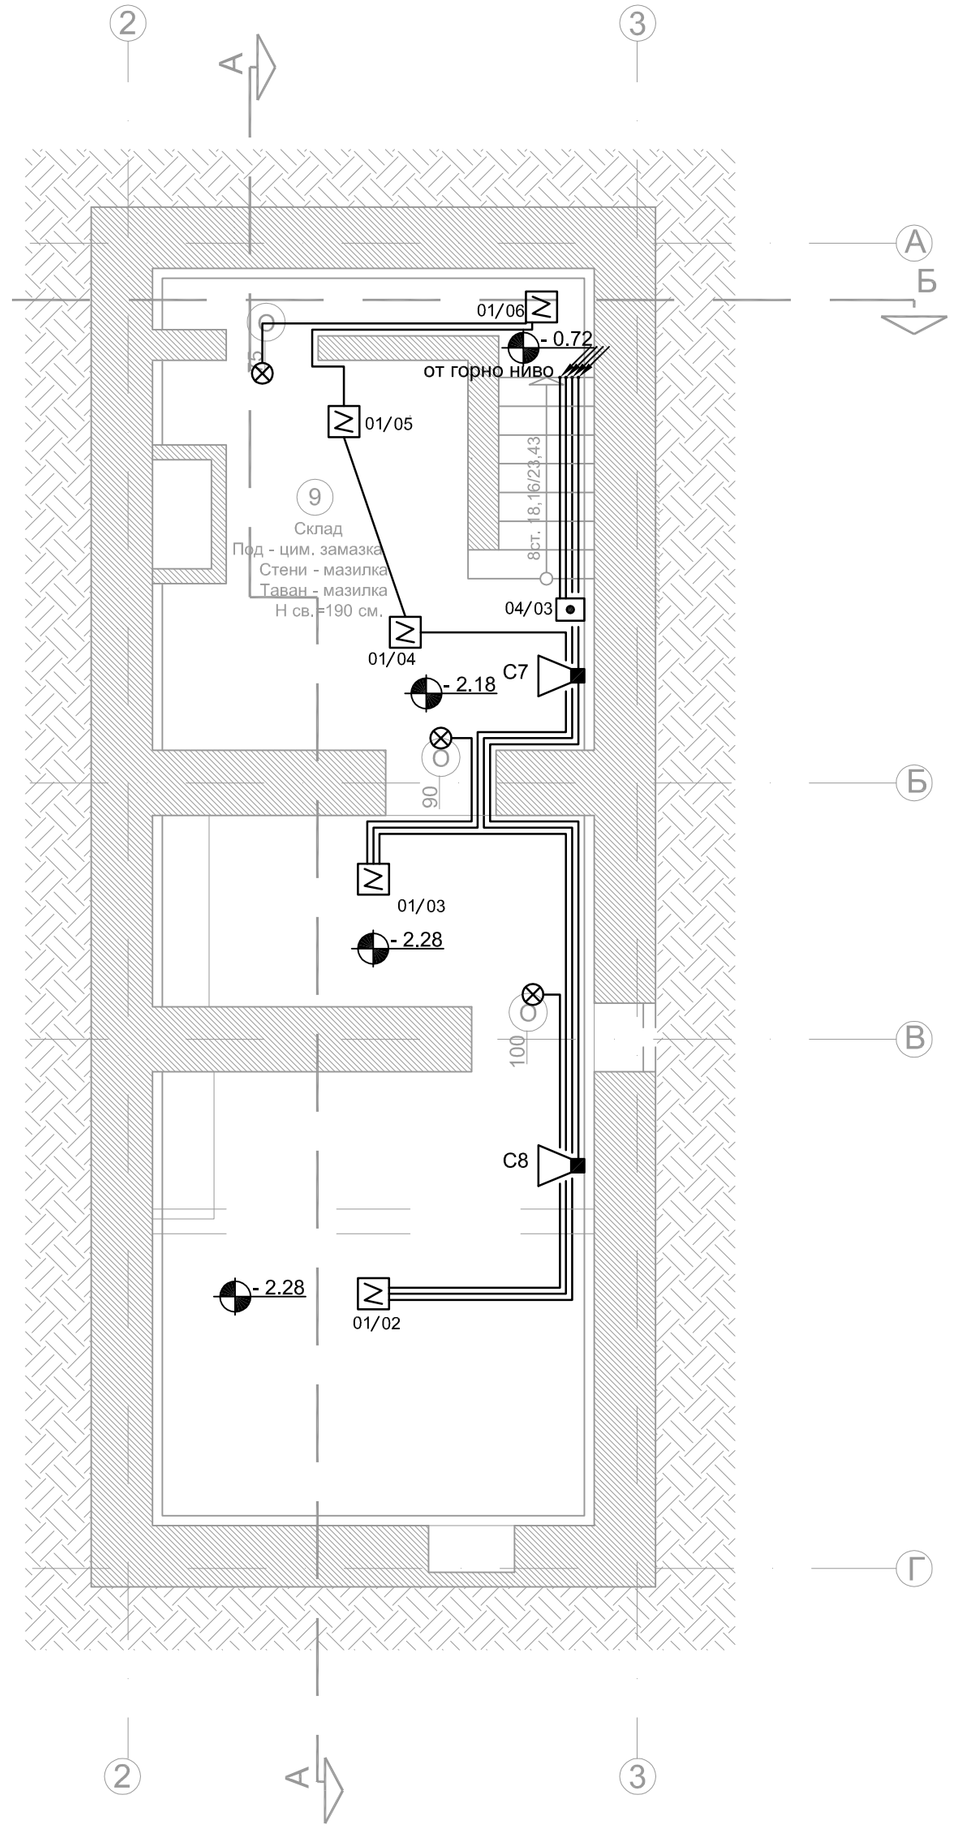


ПЛАН СУТЕРЕН

| No. | ПОМЕЩЕНИЕ | ПЛОЩ | ПОД | СТЕНИ | ТАВАН | Забележки: |
|---|---|---|---|---|---|---|
| 1 | ЕКСПОЗИЦИЯ | 12.0 м2 | ДЮШЕМЕ | ЛАТЕКС | ЛАТЕКС | УДАРОУСТОЙЧИВО ДЮШЕМЕ |
| 2 | ЕКСПОЗИЦИЯ | 17.6 м2 | ДЮШЕМЕ | ЛАТЕКС | ЛАТЕКС | |
| 3 | ФОНДОХРАНИЛИЩЕ | 11.8 м2 | ДЮШЕМЕ | ЛАТЕКС | ЛАТЕКС | |
| 4 | КАНЦЕЛАРИЯ | 10.2 м2 | ДЮШЕМЕ | ЛАТЕКС | ЛАТЕКС | |
| 5 | КОРИДОР | 5.54 м2 | ДЮШЕМЕ | ЛАТЕКС | ЛАТЕКС | |
| 6 | ФОАЙЕ | 16.4 м2 | ДЮШЕМЕ | ЛАТЕКС | ЛАТЕКС | |
| 7 | ТОАЛЕТНА | 1.22м2 | ГРАНИТОГРЕС | ФАЯНС Н=220см | ЛАТЕКС | |
| 8 | СТЪЛБИЩЕ | 5.10 м2 | ЦИМ.ЗАМАЗКА | ЛАТЕКС | ЛАТЕКС | |
| 9 | СКЛАД | 30.54 м2 | ЦИМ.ЗАМАЗКА | МАЗИЛКА | МАЗИЛКА | |
| 10 | ИНФОРМАЦИОНЕН ЦЕНТЪР | 10.2 м2 | ГРАНИТОГРЕС | ЛАТЕКС ВЪРХУ ГИПСОКАРТОН | ЛАТЕКС ВЪРХУ ГИПСОКАРТОН | |

Забележки:
1. Автоматичните пожароизвестители се разполагат в най - високите части на таваните, на не по - малко от 50 см от осветителните тела.
2. Повърхността на монтиране на основите на пожароизвестителите трябва да бъде равнинна. При неравности и кривини те трябва да се отстраняват.
3. Ръчните пожароизвестители се монтират на височина 1,4 м от готов под.
4. Вички проводници на слаботоковите инсталации трябва да отстоят на не по -малко от 50 см от силнотоковите кабели, освен в случай на кръстосване.
5. Кабелите свързващи пожароизвестителните датчици и сирените с централата са J-Y(L)Y 1х2х0.8. Полагат се в негорима гофрирана тръба Ø16мм. положена скрито над окачен таван, зад гипсокартон и/или под мазилката на стена или таван.

| | | | | | |
|---|---|---|---|---|---|
| ВЪЗЛОЖИТЕЛ: НАЦИОНАЛЕН ЛИТЕРАТУРЕН МУЗЕЙ | | | | | |
| СЪГЛАСУВАЛИ ПРОЕКТАНТИ: | | | ОДОБРИЛ ЗА НЛМ: | | |
| АРХ и КРР: | арх. Константин Пеев | | ГЕОД.: | инж. Р. Цветкова | |
| КОНСТР: | инж. М. Ралев | | ОВК и ЕЕ: | инж. Г.Михайлова-Попова | |
| ЕЛЕКТРО: | инж. М.Ангелова | | ПБЗ: | арх. Д. Василева | |
| ВИК: | инж. Е. Чамбова | | ПБ: | инж. Св. Филипова | |
| ЕКСА АД<br>гр. София, 1303,<br>ул. "Софроний Врачански" 51<br>тел/факс:(02) 931-7655/6/7/8/9 | | | Част: ЕЛЕКТРИЧЕСКА | | |
| ЕКСА<br>Архитектура Проектиране Реставрация | | | Обект: Реставрация, консервация и адаптация на сгради на музеен комплекс „Христо Смирненски“ в УПИ - XX, кв. 160, ж.к. „Зона Б-4, ул.“Овче поле“ 116, гр. София | | Фаза: Работен проект - еднофазно |
| гл.проектант | арх. Константин Пеев | | Чертеж: ПОЖАРОИЗВЕСТИТЕЛНА ИНСТАЛАЦИЯ НА КЪЩА - МУЗЕЙ, ПАРТЕР И СУТЕРЕН | Лист 7 | Всичко листа 15 |
| проектанти | инж. М.Ангелова | | | Мащаб 1:50 | Дата 04.2016 |

Авторските права върху този проект са собственост на проектанта съгласно чл. 12(1),(2) от ЗАПСП!
Този чертеж, както и информацията дадена в него са изключителна собственост на фирма ЕКСА АД!®
Копирането,както и използването на части от него не може да става без съгласието на фирма ЕКСА АД!®