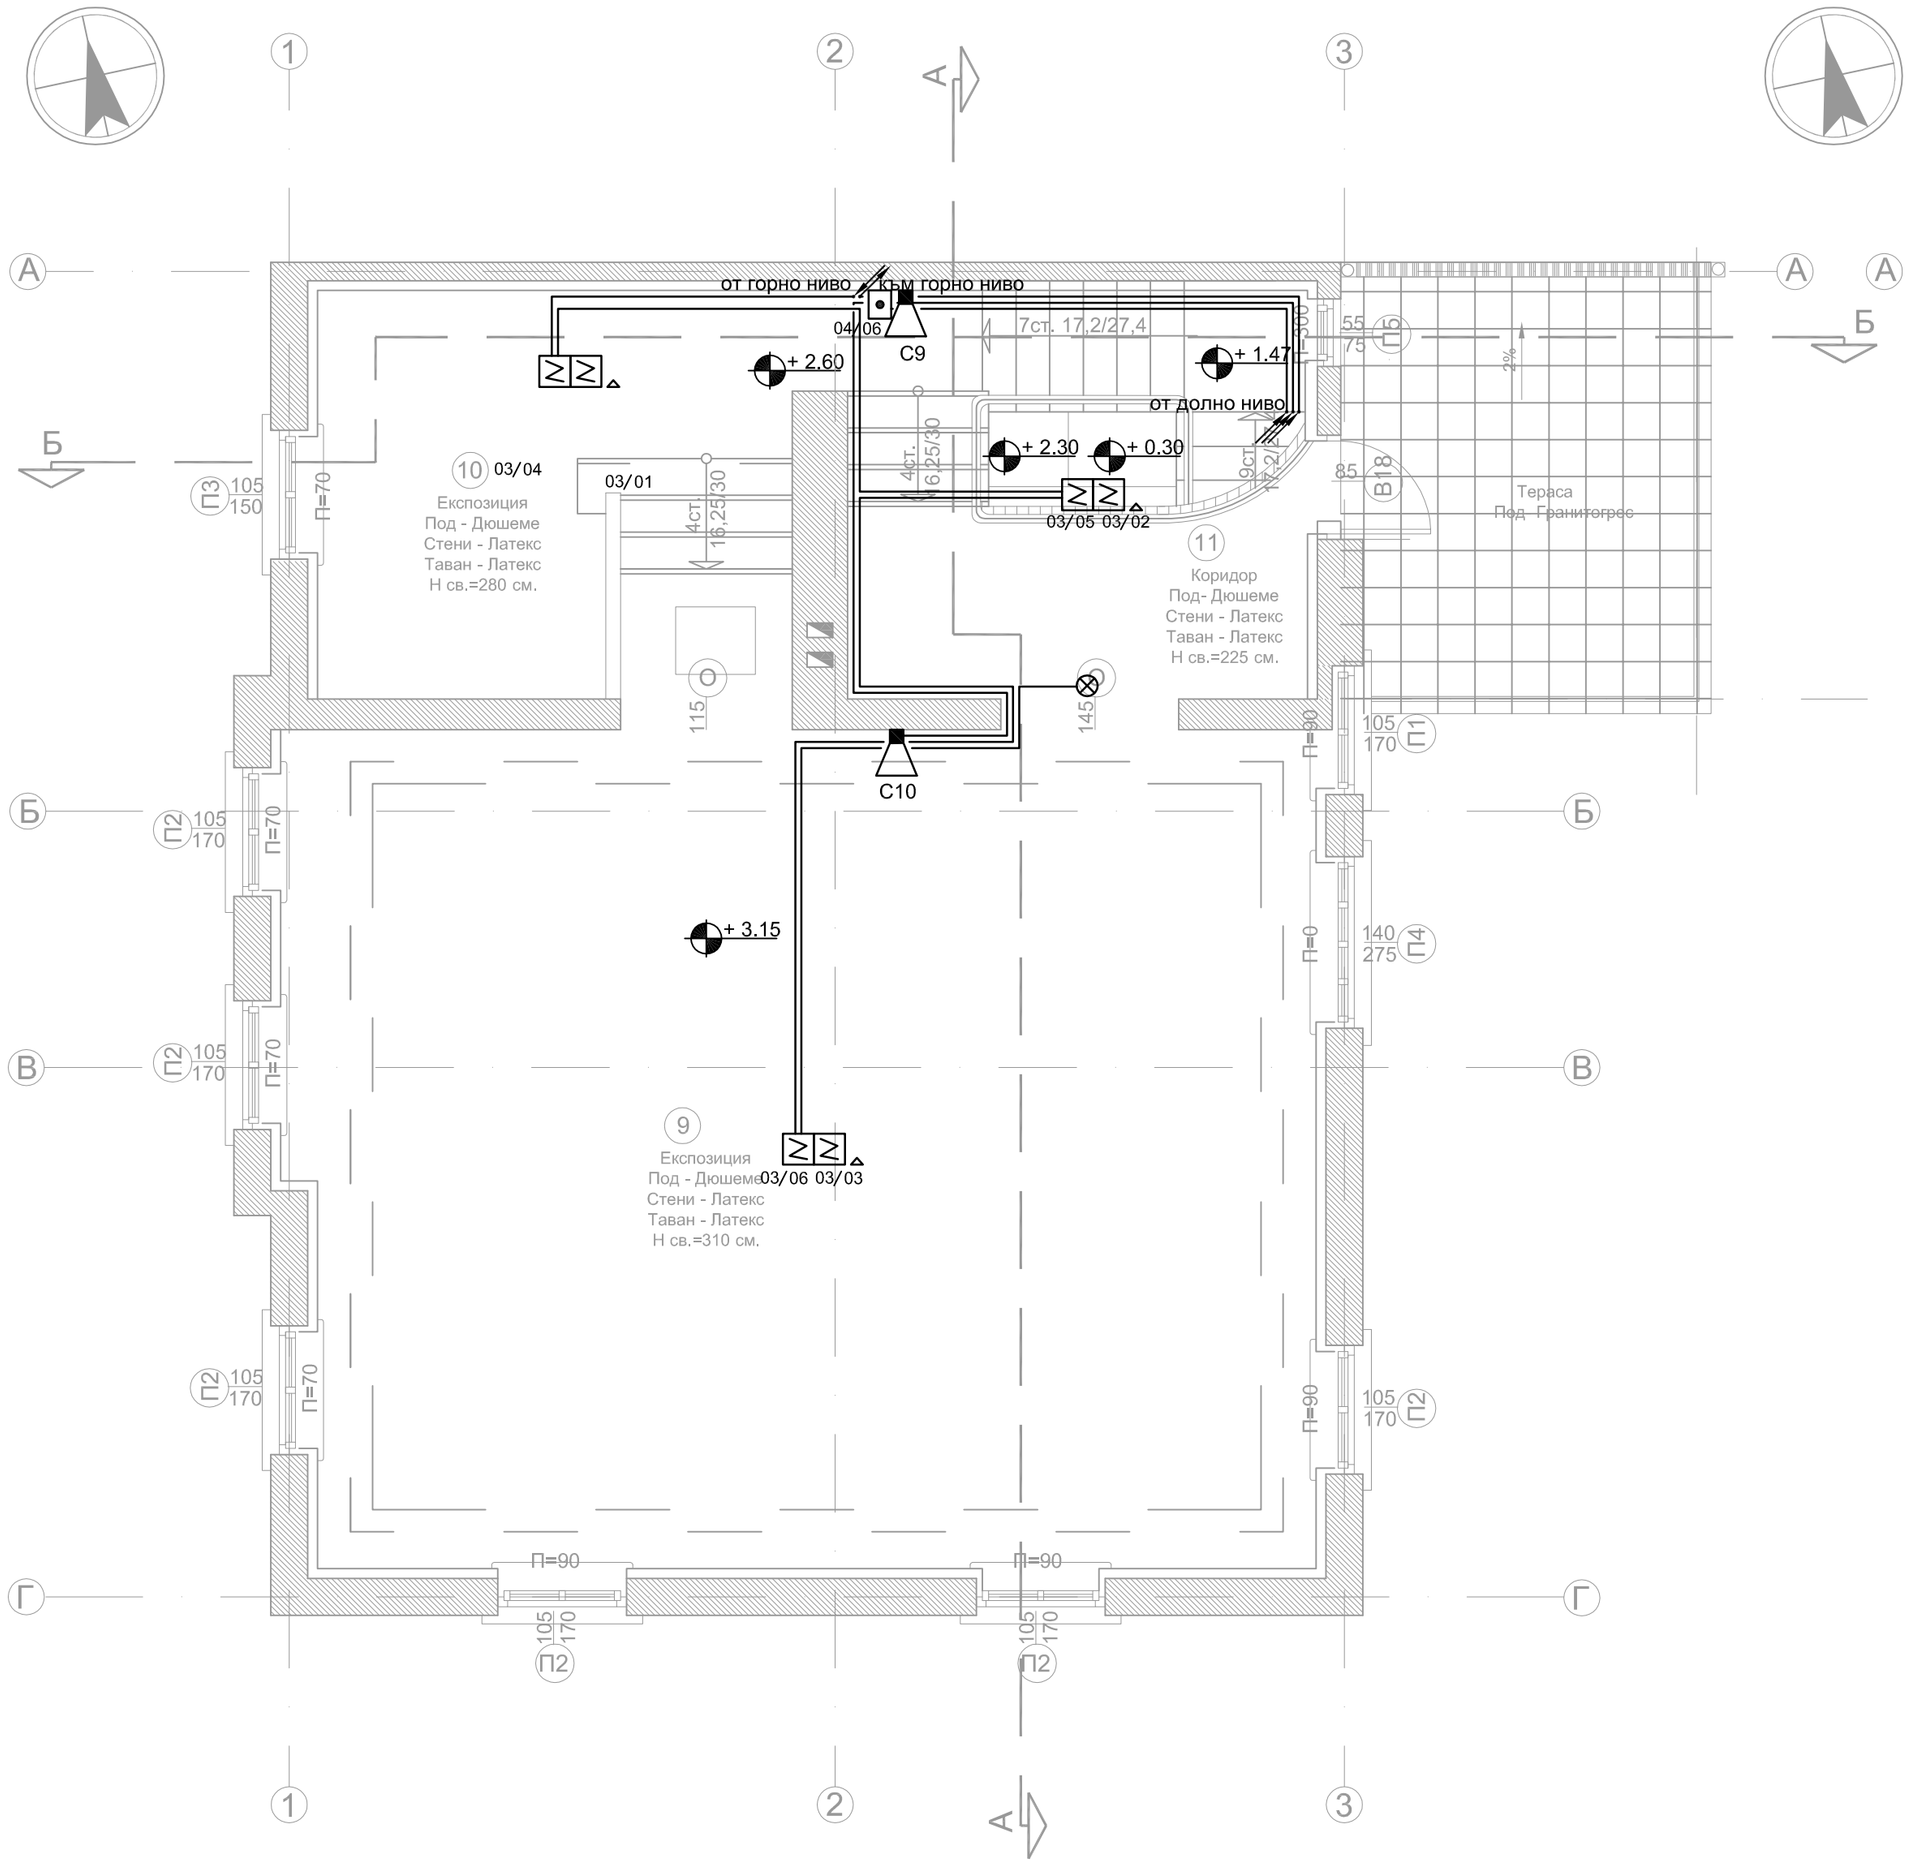


ПЛАН ВТОРИ ЕТАЖ

ЛЕГЕНДА

- ПИЦ - Пожароизвестителна централа
- РП1 - Рипитърен панел
- Димнооптичен датчик
- t° - Термичен датчик
- EX - Взривозащитен димнооптичен датчик
- Димнооптичен датчик над окачен таван/под покривно пространство с паралелен сигнализатор
- Термичен датчик над окачен таван с паралелен сигнализатор
- Ръчен датчик
- Паралелен сигнализатор
- Вътрешна сирена
- Външна сирена с флаш-лампа
- УК1 - Релеен модул
- Кабел 1x2x0.80мм
- 01/11 -Зона №/Детектор №

Забележки:

1. Автоматичните пожароизвестители се разполагат в най - високите части на таваните, на не по - малко от 50 см от осветителните тела.
2. Повърхността на монтиране на основите на пожароизвестителите трябва да бъде равнинна.При неравности и кривини те трябва да се отстраняват.
3. Ръчните пожароизвестители се монтират на височина 1,4 м от готов под.
4. Вички проводници на слаботоковите инсталации трябва да отстоят на не по -малко от 50 см от силнотоковите кабели, освен в случай на кръстосване.
5. Кабелите свързващи пожароизвестителните датчици и сирените с централата са J-Y(L)Y 1x2x0.8. Полагат се в негорима гофрирана тръба Ø16мм. положена скрито над окачен таван, зад гипсокартон и/или под мазилката на стена или таван.

No.	ПОМЕЩЕНИЕ	ПЛОЩ	ПОД	СТЕНИ	ТАВАН	Забележки:
11	ЕКСПОЗИЦИЯ	13.5 м2	ПАРКЕТ	ГЛАДКА МАЗИЛКА	ГЛАДКА МАЗИЛКА	
12	ЕКСПОЗИЦИЯ	57.2 м2	ПАРКЕТ	ГЛАДКА МАЗИЛКА	ГЛАДКА МАЗИЛКА	
13	КОРИДОР	5.85 м2	ПАРКЕТ	ГЛАДКА МАЗИЛКА	ГЛАДКА МАЗИЛКА	

ВЪЗЛОЖИТЕЛ: НАЦИОНАЛЕН ЛИТЕРАТУРЕН МУЗЕЙ					
СЪГЛАСУВАЛИ ПРОЕКТАНТИ:			ОДОБРИЛ ЗА НЛМ:		
АРХ и КРР:	арх. Константин Пеев		ГЕОД.:	инж. Р. Цветкова	
КОНСТР:	инж. М. Ралев		ОВК и ЕЕ:	инж. Г.Михайлова-Попова	
ЕЛЕКТРО:	инж. М.Ангелова		ПБЗ:	арх. Д. Василева	
ВИК:	инж. Е. Чамбова		ПБ:	инж. Св. Филипова	
ЕКСА АД гр. София, 1303, ул. "Софроний Врачански" 51 тел/факс:(02) 931-7655/6/7/8/9			Част: ЕЛЕКТРИЧЕСКА		
ЕКСА Архитектура Проектиране Реставрация			Обект: Реставрация, консервация и адаптация на сгради на музеен комплекс „Христо Смирненски" в УПИ - XX, кв. 160, ж.к. „Зона Б-4, ул."Овче поле" 116, гр. София		Фаза: Работен проект - еднофазно
гл.проектант	арх. Константин Пеев		Чертеж: ПОЖАРОИЗВЕСТИТЕЛНА ИНСТАЛАЦИЯ НА КЪЩА - МУЗЕЙ, ВТОРИ ЕТАЖ		Лист 8 / Всичко листа 15
проектанти	инж. М.Ангелова				Мащаб: 1:50 / Дата: 04.2016 / Шифър

Авторските права върху този проект са собственост на проектанта съгласно чл. 12(1),(2) от ЗАПСП!
Този чертеж, както и информацията дадена в него са изключителна собственост на фирма ЕКСА АД!®
Копирането,както и използването на части от него не може да става без съгласието на фирма ЕКСА АД!®