
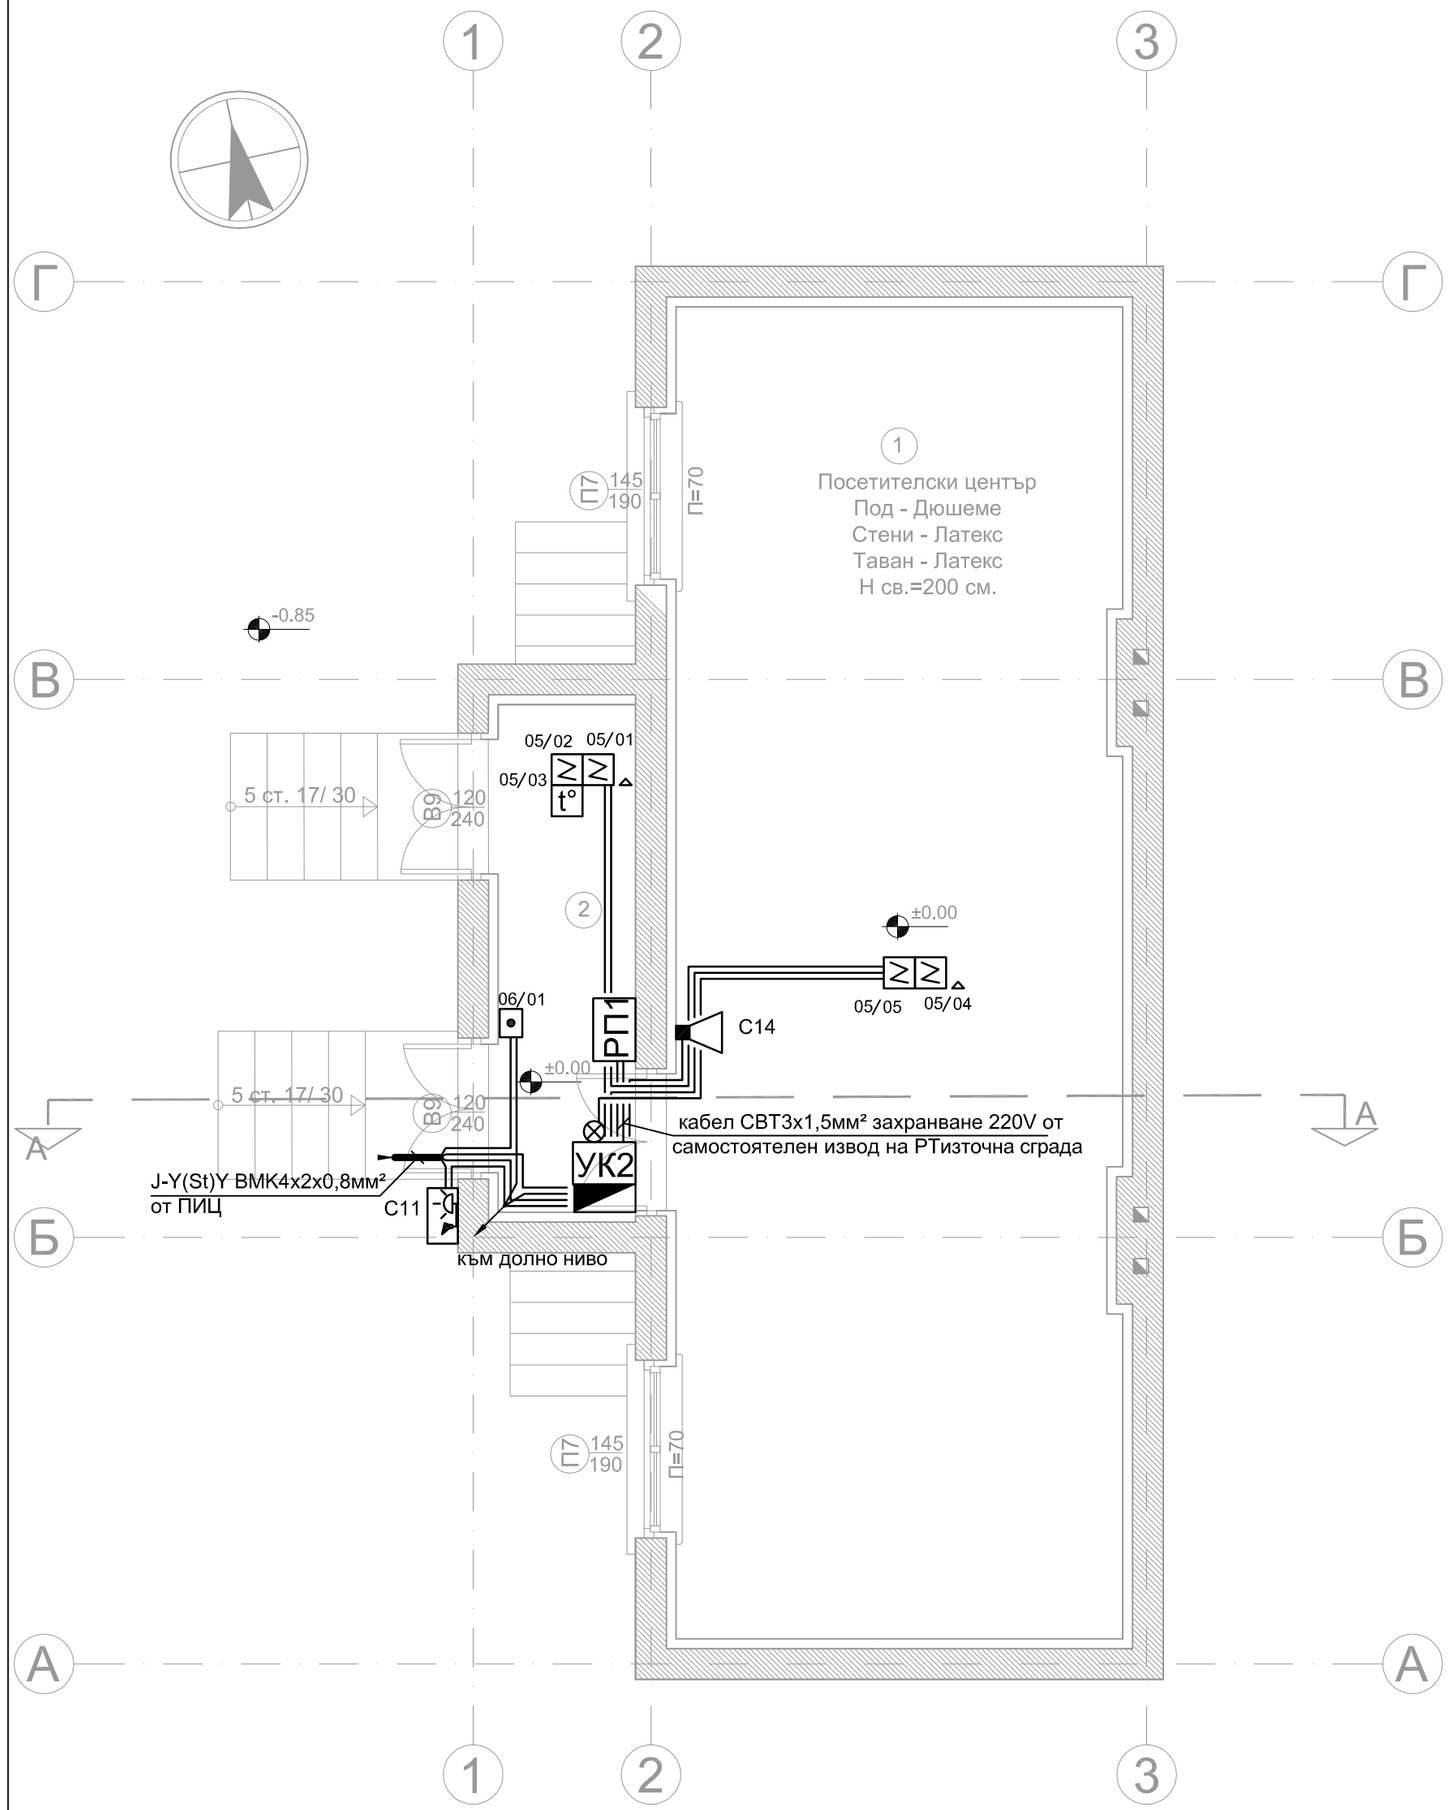


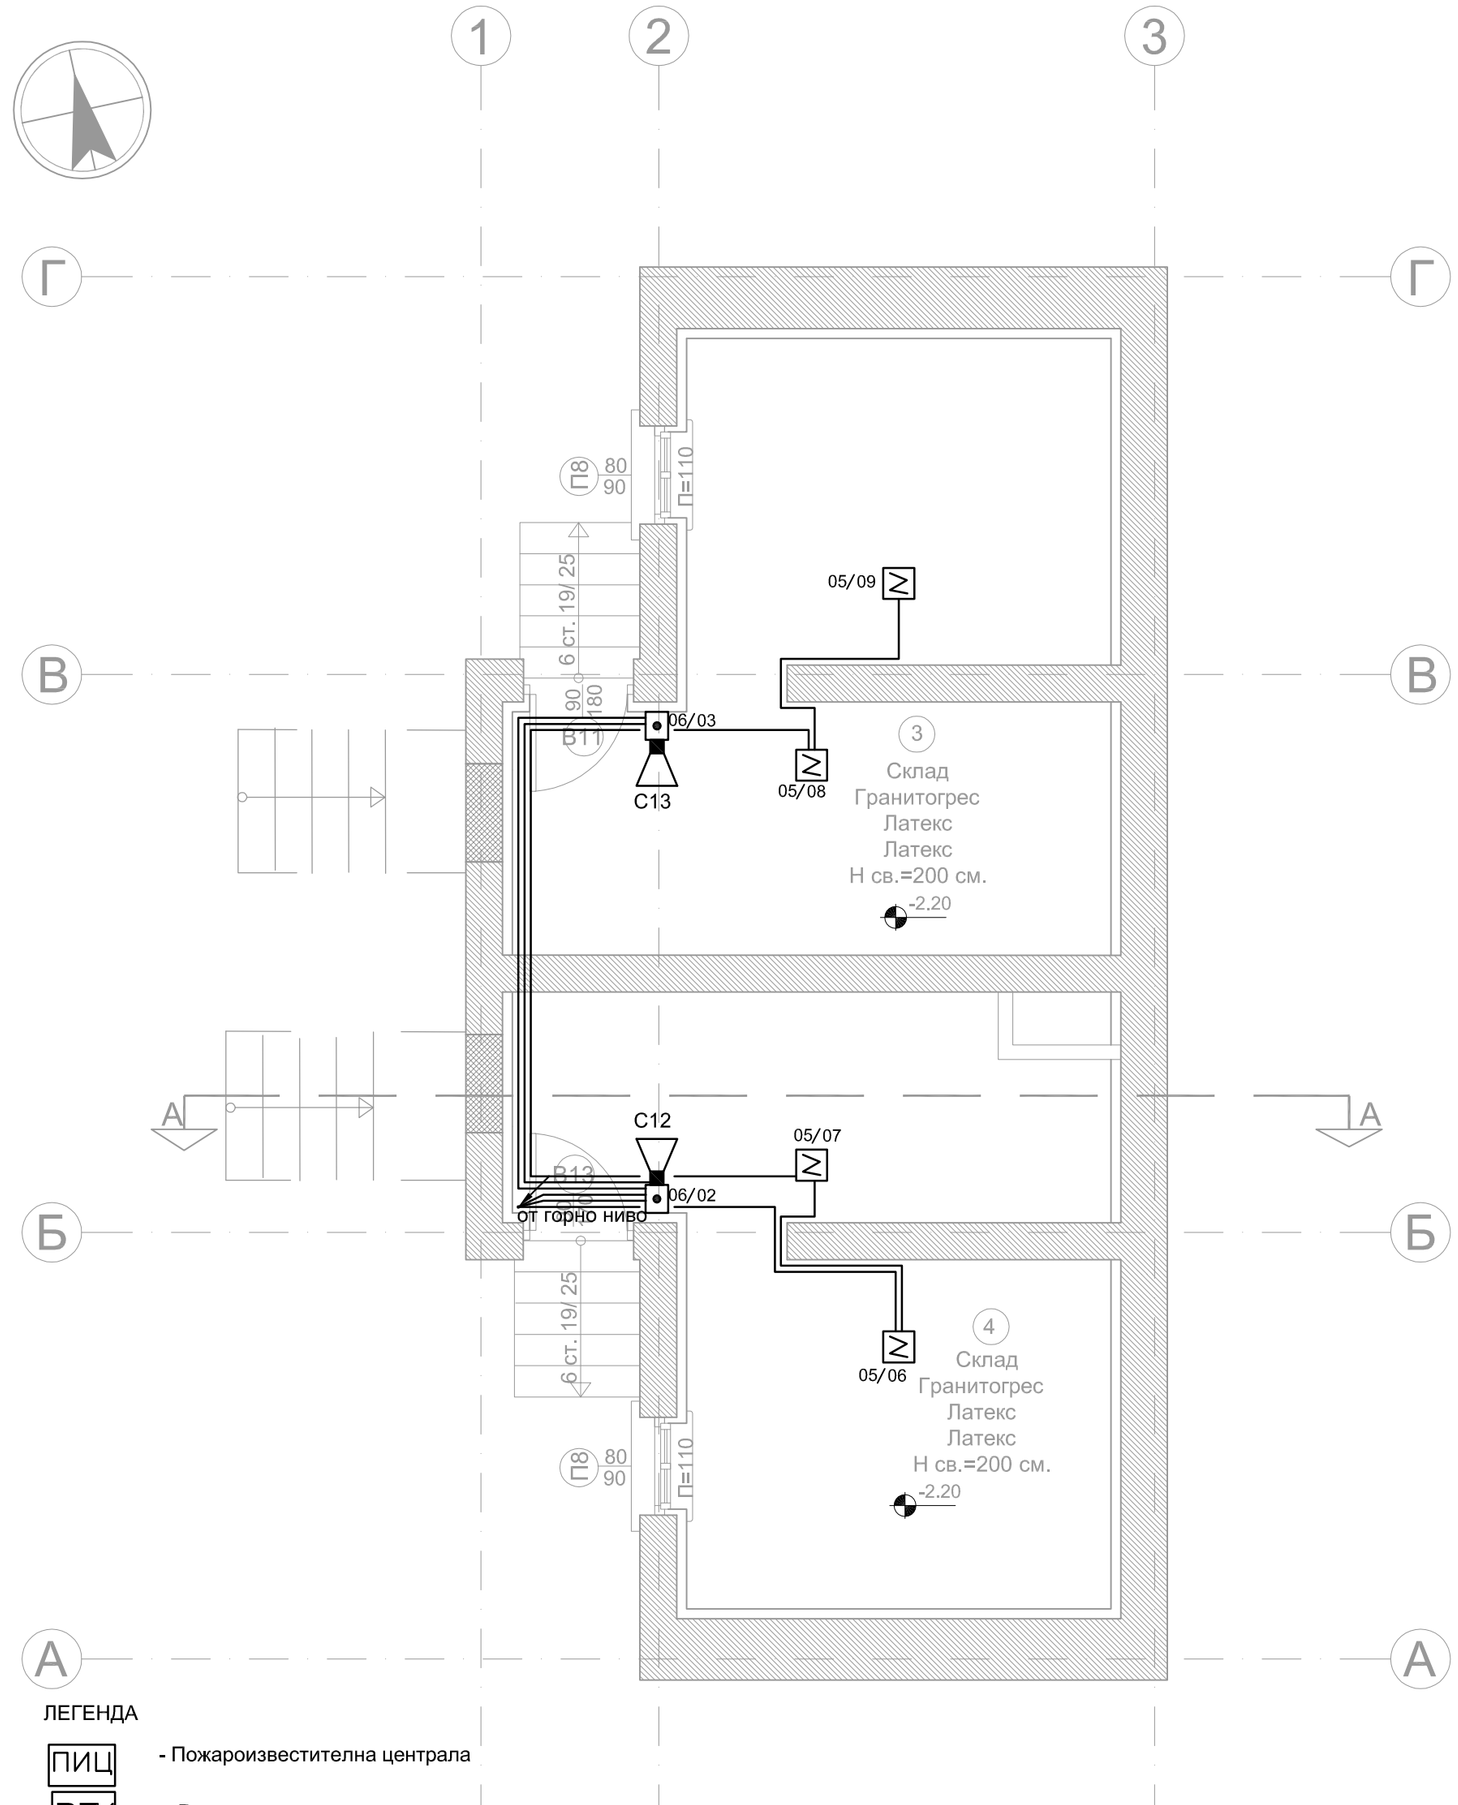

No.	ПОМЕЩЕНИЕ	ПЛОЩ	ПОД	СТЕНИ	ТАВАН	Забележки:
1	Посетителски център	39.4 м2	ДЮШЕМЕ	ЛАТЕКС	ЛАТЕКС	
2	Преддверие	5.5 м2	ДЮШЕМЕ	ЛАТЕКС	ЛАТЕКС	
3	Склад	20.8 м2	ГРАНИТОГРЕС	ЛАТЕКС	ЛАТЕКС	
4	Склад	20.5 м2	ГРАНИТОГРЕС	ЛАТЕКС	ЛАТЕКС	

Забележки:
1.Автоматичните пожароизвестители се разполагат в най - високите части на таваните, на не по - малко от 50 см от осветителните тела.
2.Повърхността на монтиране на основите на пожароизвестителите трябва да бъде равнинна.При неравности и кривини те трябва да се отстраняват.
3.Ръчните пожароизвестители се монтират на височина 1,4 м от готов под.
4.Вички проводници на слаботоковите инсталации трябва да отстоят на не по -малко от 50 см от силнотоковите кабели, освен в случай на кръстосване.
5.Кабелите свързващи пожароизвестителните датчици и сирените с централата са J-Y(L)Y 1x2x0.8. Полагат се в негорима гофрирана тръба Ø16мм. положена скрито над окачен таван, зад гипсокартон и/или под мазилката на стена или таван.

ЛЕГЕНДА

- ПИЦ - Пожароизвестителна централа
- РП1 - Рипитърен панел
- ≥ - Димнооптичен датчик
- t° - Термичен датчик
- ≥EX - Взривозащитен димнооптичен датчик
- ≥△ - Димнооптичен датчик над окачен таван/под покривно пространство с паралелен сигнализатор
- t°△ - Термичен датчик над окачен таван с паралелен сигнализатор
- ⊙ - Ръчен датчик
- ⊗ - Паралелен сигнализатор
- - Вътрешна сирена
- - Външна сирена с флаш-лампа
- УК1 - Релеен модул
- - Кабел 1x2x0.80мм
- 01/11 -Зона №/Детектор №

ВЪЗЛОЖИТЕЛ: НАЦИОНАЛЕН ЛИТЕРАТУРЕН МУЗЕЙ			
СЪГЛАСУВАЛИ ПРОЕКТАНТИ:		ОДОБРИЛ ЗА НЛМ:	
АРХ и КРР:	арх. Константин Пеев	ГЕОД.:	инж. Р. Цветкова
КОНСТР:	инж. М. Ралев	ОВК и ЕЕ:	инж. Г.Михайлова-Попова
ЕЛЕКТРО:	инж. М.Ангелова	ПБЗ:	арх. Д. Василева
ВИК:	инж. Е. Чамбова	ПБ:	инж. Св. Филипова
ЕКСА АД гр. София, 1303, ул. "Софроний Врачански" 51 тел/факс:(02) 931-7655/6/7/8/9		Част:	ЕЛЕКТРИЧЕСКА
ЕКСА Архитектура Проектиране Реставрация		Обект: Реставрация, консервация и адаптация на сгради на музеен комплекс „Христо Смирненски" в УПИ - XX, кв. 160, ж.к. „Зона Б-4, ул."Овче поле" 116, гр. София	Фаза: Работен проект - еднофазно
гл.проектант	арх. Константин Пеев	Чертеж: ПОЖАРОИЗВЕСТИТЕЛНА ИНСТАЛАЦИЯ НА ИЗТОЧНА СГРАДА, ПАРТЕР И СУТЕРЕН	Лист 9 / Всичко листа 15
проектанти	инж. М.Ангелова		Мащаб 1:50 / Дата 04.2016 / Шифър

Авторските права върху този проект са собственост на проектанта съгласно чл. 12(1),(2) от ЗАПСП!
Този чертеж, както и информацията дадена в него са изключителна собственост на фирма ЕКСА АД!®
Копирането,както и използването на части от него не може да става без съгласието на фирма ЕКСА АД!®