

# План покрив

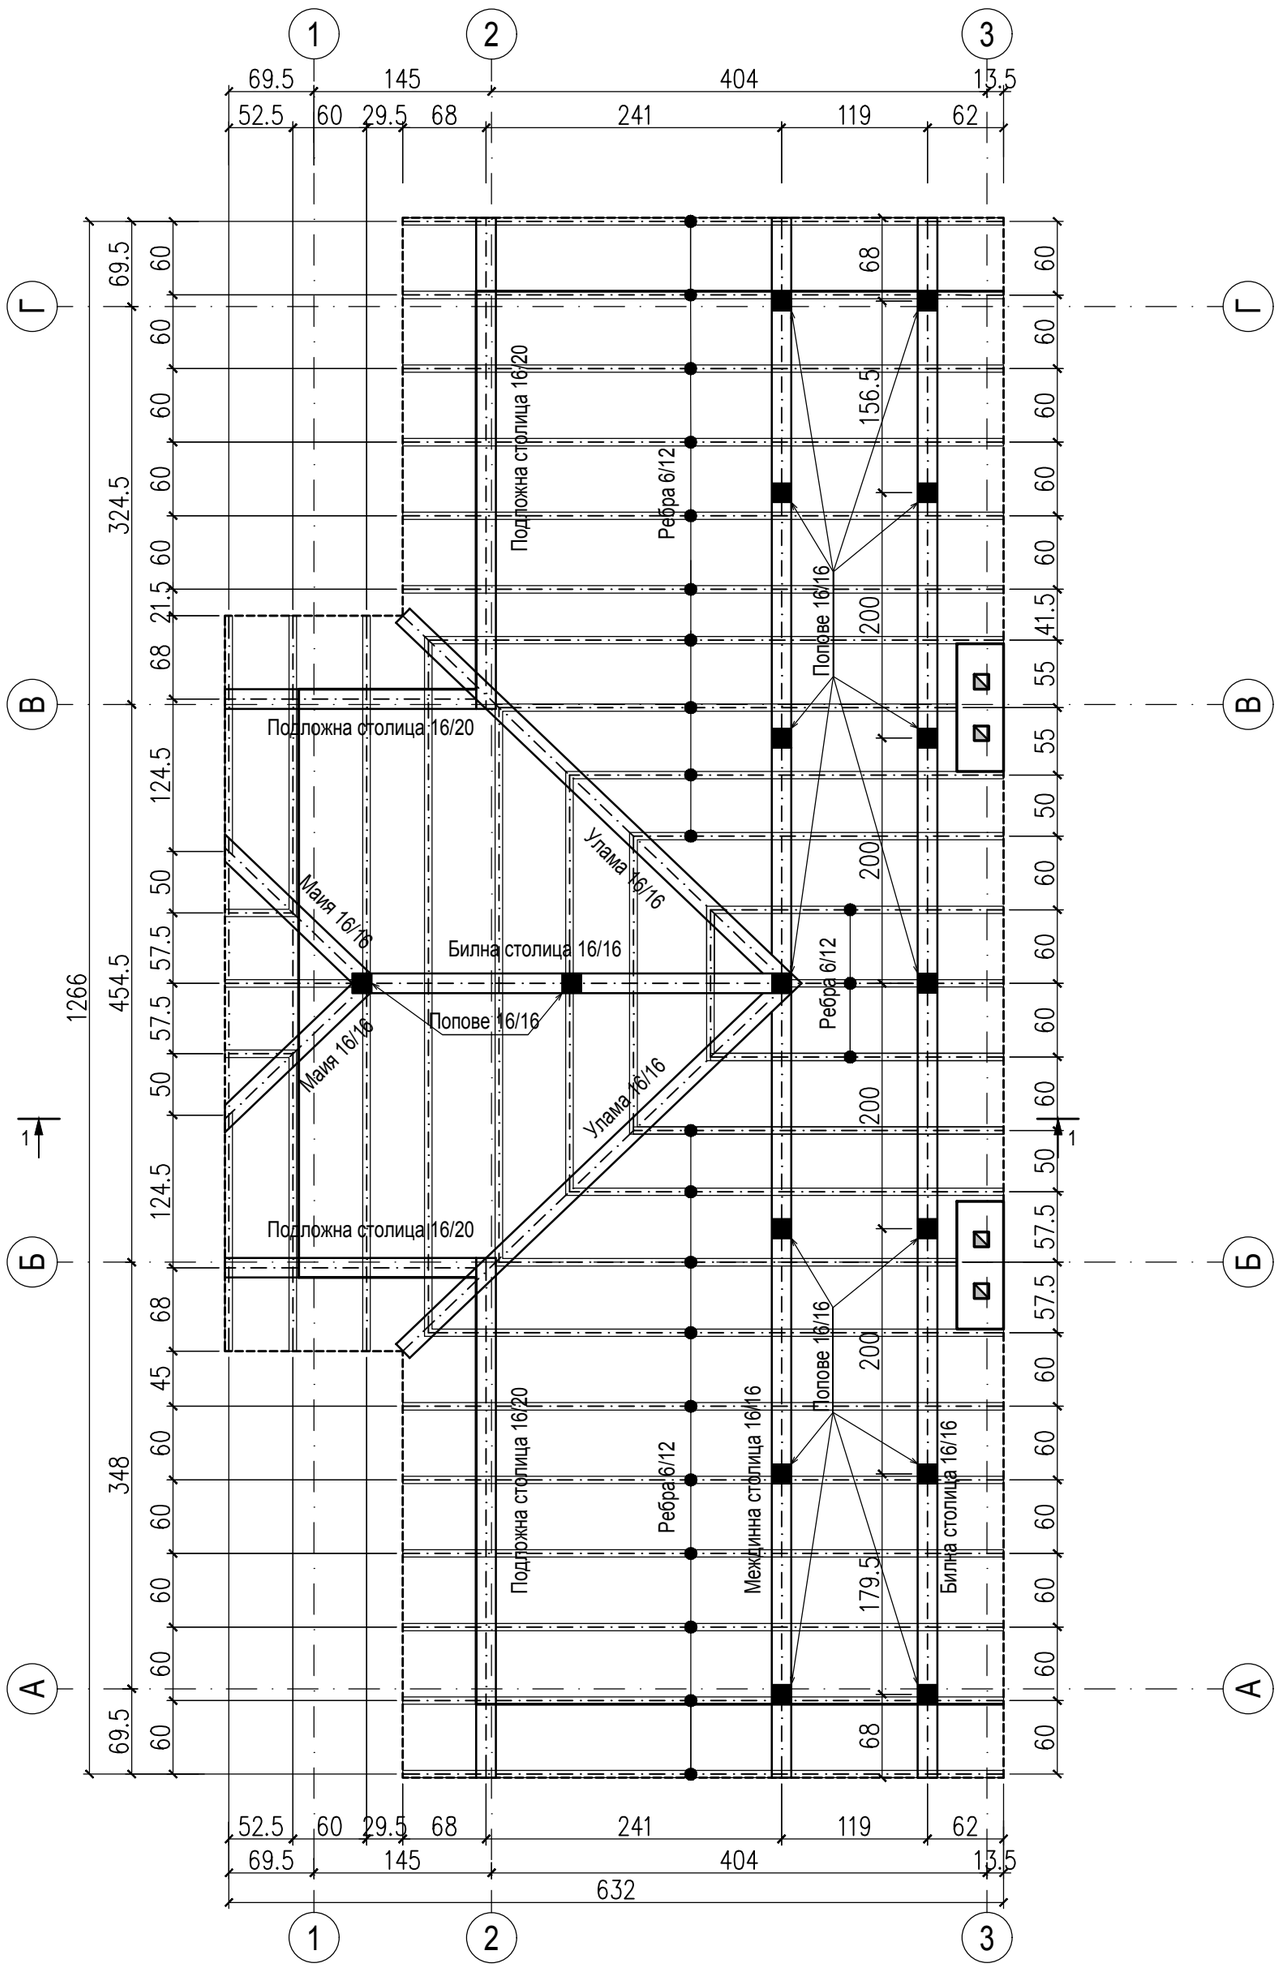


# Разрез 1-1

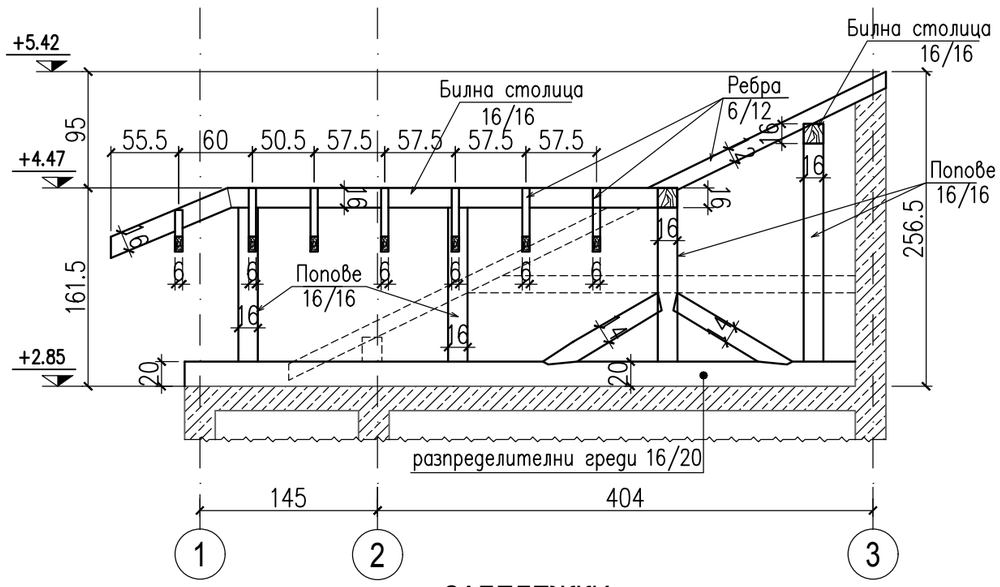


ЗАБЕЛЕЖКИ :

1. Дървен материал:
   - строителна дървесина - II качество.
2. Всички размери да се свалят от място.

| | | | | | |
|---|---|---|---|---|---|
| ВЪЗЛОЖИТЕЛ: | НАЦИОНАЛЕН ЛИТЕРАТУРЕН МУЗЕЙ | | | | |
| СЪГЛАСУВАЛИ ПРОЕКТАНТИ: | | | ОДОБРИЛ ЗА НЛМ: | | |
| АРХ и КРР: | арх. Константин Пеев | | ГЕОД.: | инж. Р. Цветкова | |
| КОНСТР: | инж. М. Ралев | | ОВК и ЕЕ: | инж. Г.Михайлова-Попова | |
| ЕЛЕКТРО: | инж. М.Ангелова | | ПБЗ: | арх. Д. Василева | |
| ВИК: | инж. Е. Чамбова | | ПБ: | инж. Св. Филипова | |
| ЕКСА | | ЕКСА АД<br>гр. София, 1303,<br>ул. "Софроний Врачански" 51<br>тел/факс:(02) 931-7655/6/7/8/9 | | Част: КОНСТРУКТИВНА | |
| Архитектура Проектиране Реставрация | | Обект: Реставрация, консервация и адаптация на сгради на музеен комплекс „Христо Смирненски“ в УПИ - XX, кв. 160, ж.к. „Зона Б-4, ул.“Овче поле“ 116, гр. София | | Фаза: Работен проект - еднофазно | |
| вод.проектант | арх. Константин Пеев | Чертеж: Монтажен план на дървена покривна конструкция. | Лист 4 | Всичко листа 5 | |
| проектанти | инж. М. Ралев | | Мащаб 1:50 | Дата 03.2016 | Шифър |

Авторските права върху този проект са собственост на проектанта съгласно чл. 12(1),(2) от ЗАПСП!
Този чертеж, както и информацията дадена в него са изключителна собственост на фирма ЕКСА АД!®
Копирането,както и използването на части от него не може да става без съгласието на фирма ЕКСА АД!®