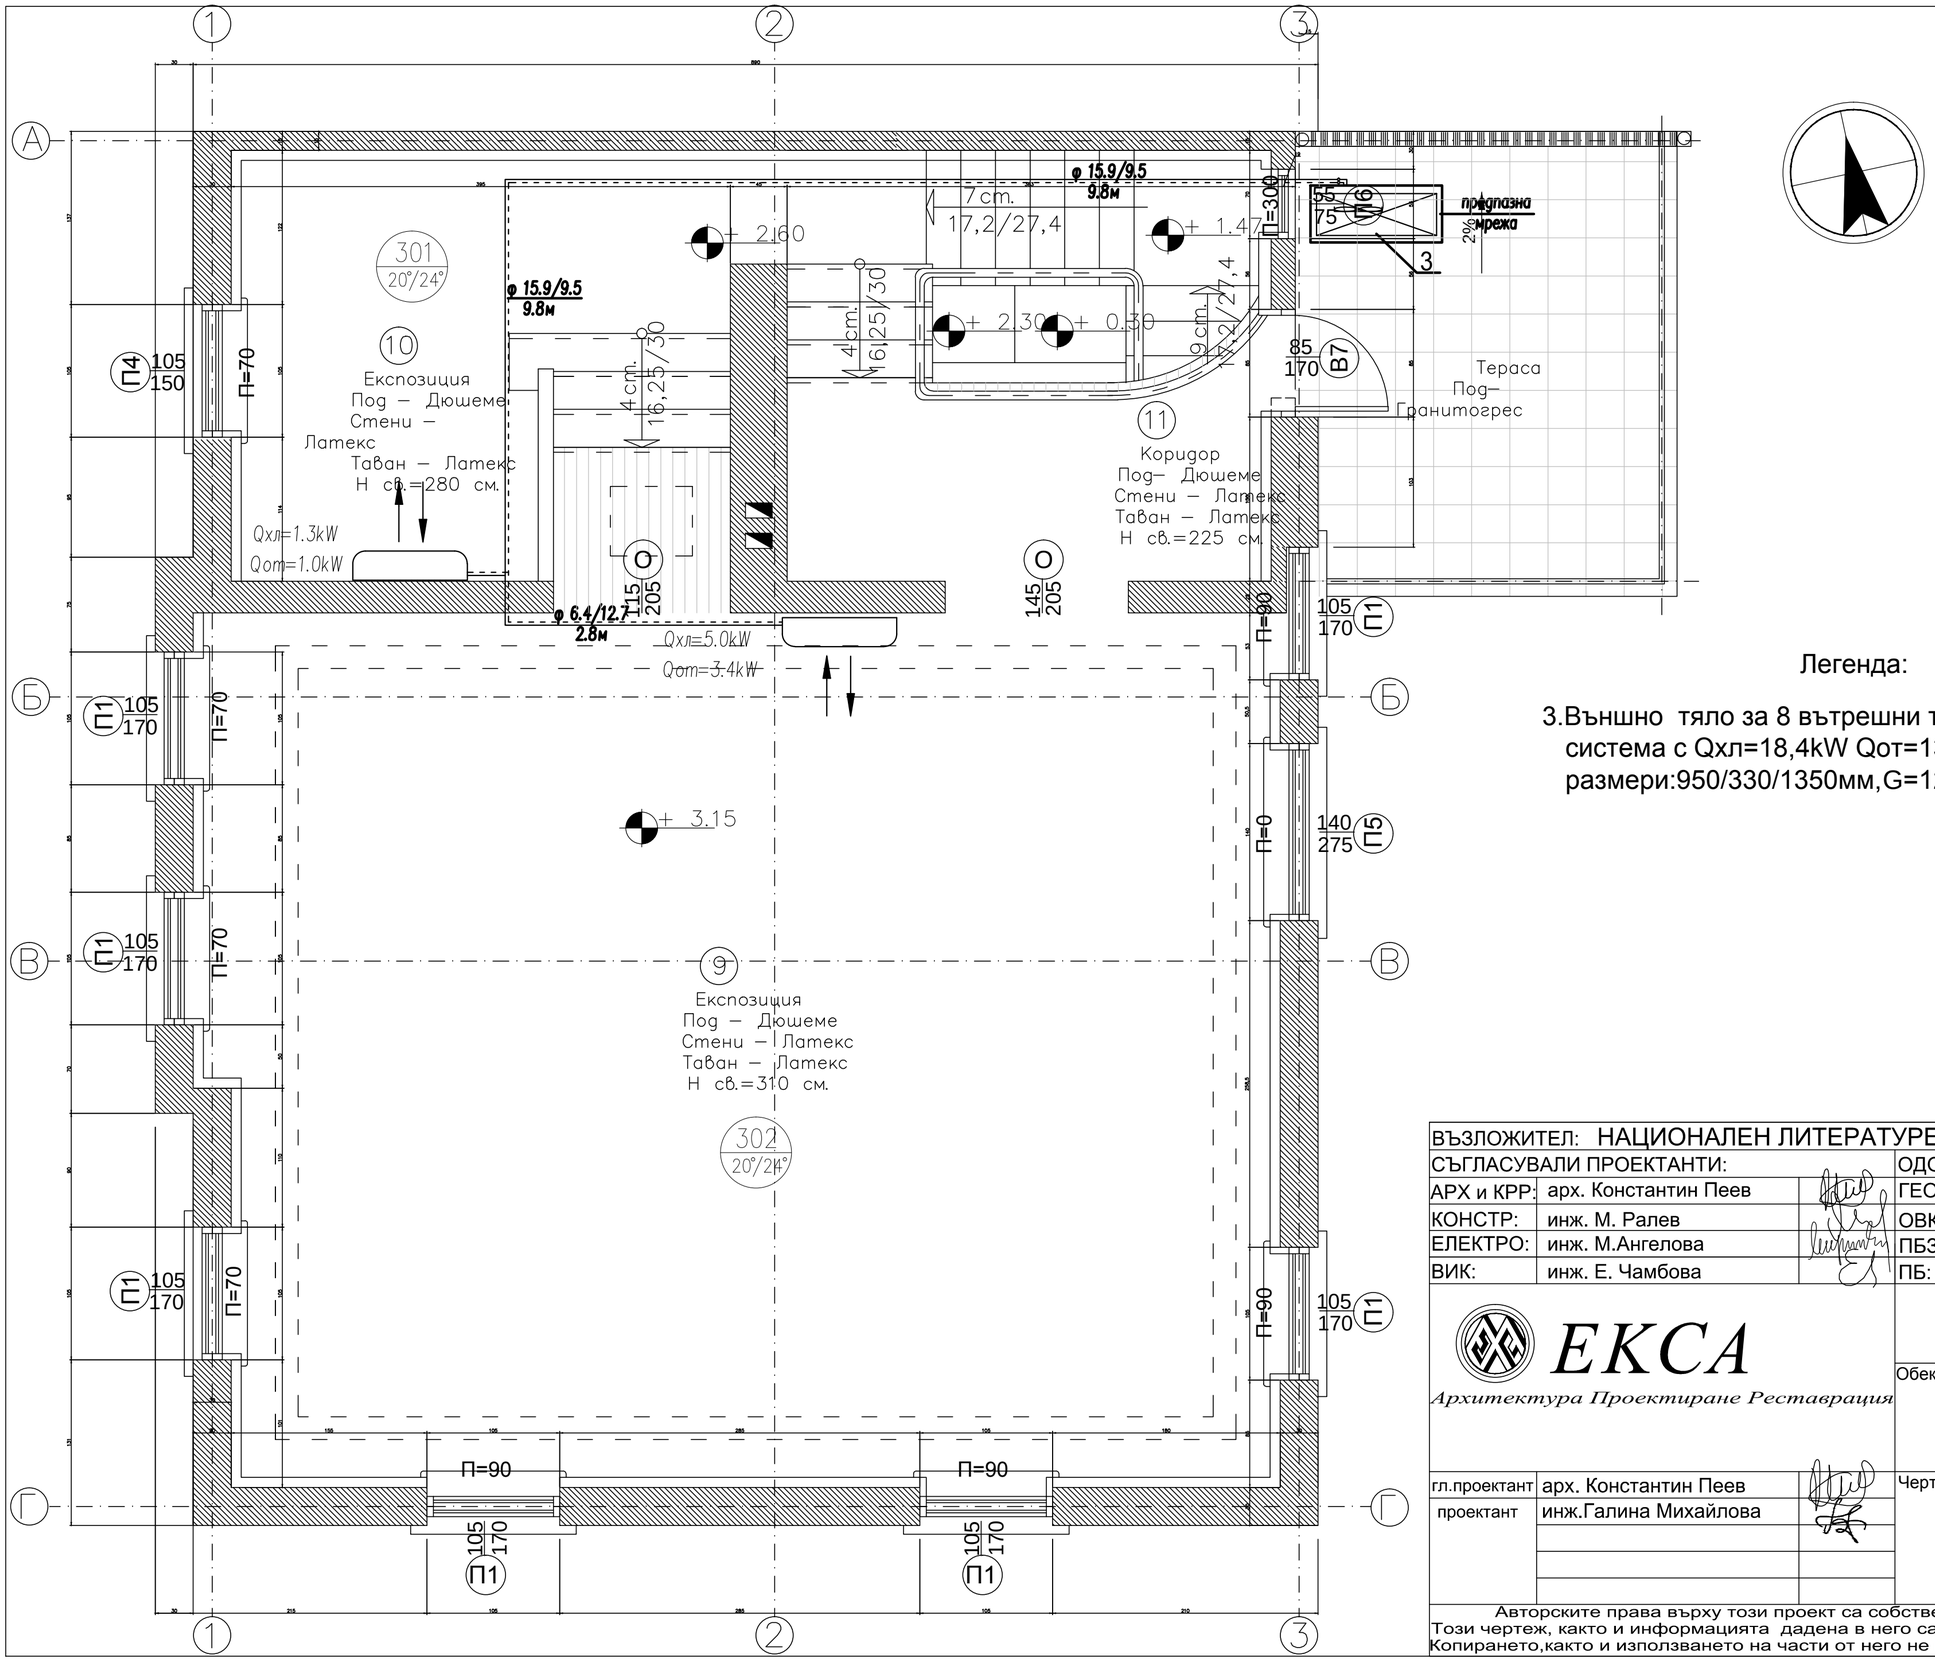


Легенда:

3.Външно тяло за 8 вътрешни тела"Мулти сплит" система с Qхл=18,4kW Qот=13,0kW, N=4,3kW/220V, размери:950/330/1350мм,G=128кг

ВЪЗЛОЖИТЕЛ:	НАЦИОНАЛЕН ЛИТЕРАТУРЕН МУЗЕЙ				
СЪГЛАСУВАЛИ ПРОЕКТАНТИ:			ОДОБРИЛ ЗА НЛМ:		
АРХ и КРР:	арх. Константин Пеев		ГЕОД.:	инж. Р. Цветкова	
КОНСТР:	инж. М. Ралев		ОВК и ЕЕ:	инж. Г.Михайлова-Попова	
ЕЛЕКТРО:	инж. М.Ангелова		ПБЗ:	арх. Д. Василева	
ВИК:	инж. Е. Чамбова		ПБ:	инж. Св. Филипова	
ЕКСА	Архитектура Проектиране Реставрация		ЕКСА АД гр. София, 1303, ул. "Софроний Врачански" 51 тел/факс:(02) 931-7655/6/7/8/9	Част: ОВК	
			Обект: Реставрация, консервация и адаптация на сгради на музеен комплекс „Христо Смирненски“ в УПИ - XX, кв. 160, ж.к. „Зона Б-4, ул.“Овче поле“ 116, гр. София	Фаза: Работен проект - еднофазно	
гл.проектант	арх. Константин Пеев		Чертеж: КЪЩА - МУЗЕЙ ВТОРИ ЕТАЖ	Лист 3	Всичко листа 4
проектант	инж.Галина Михайлова			Мащаб 1:50	Дата 03.2016

Авторските права върху този проект са собственост на проектанта съгласно чл. 12(1),(2) от ЗАПСП!
Този чертеж, както и информацията дадена в него са изключителна собственост на фирма ЕКСА АД!®
Копирането,както и използването на части от него не може да става без съгласието на фирма ЕКСА АД!®