
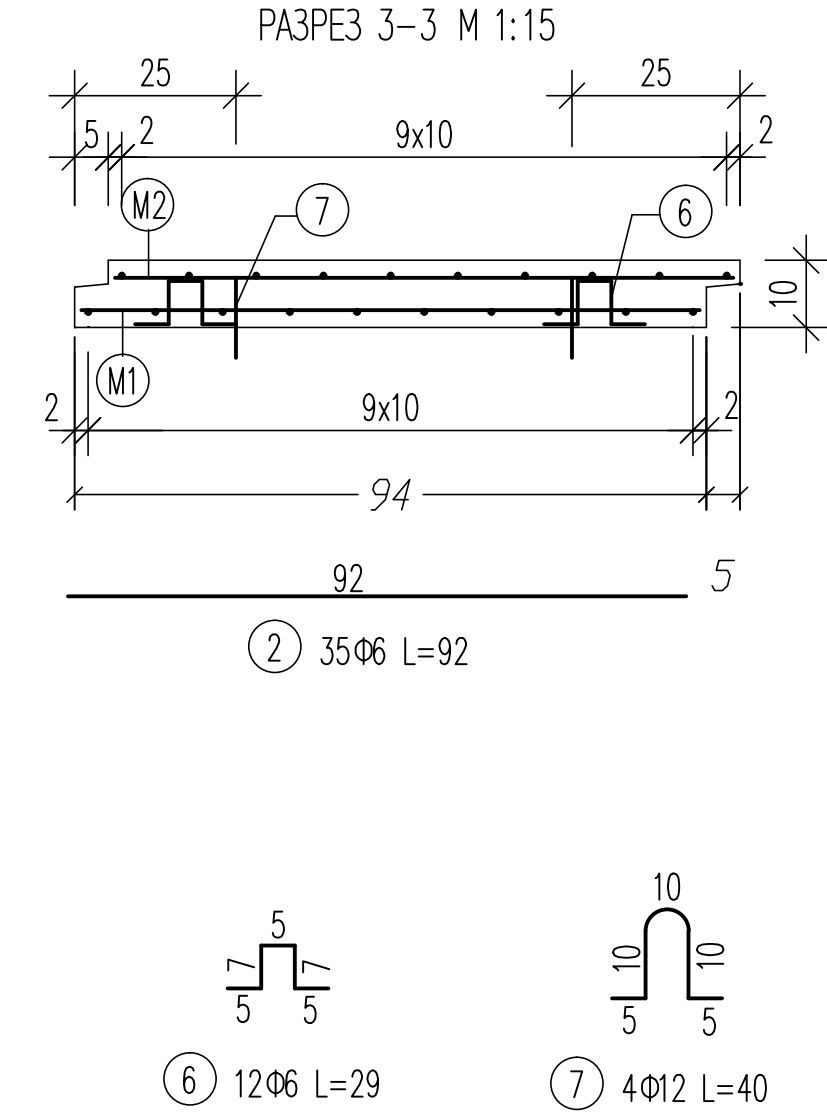
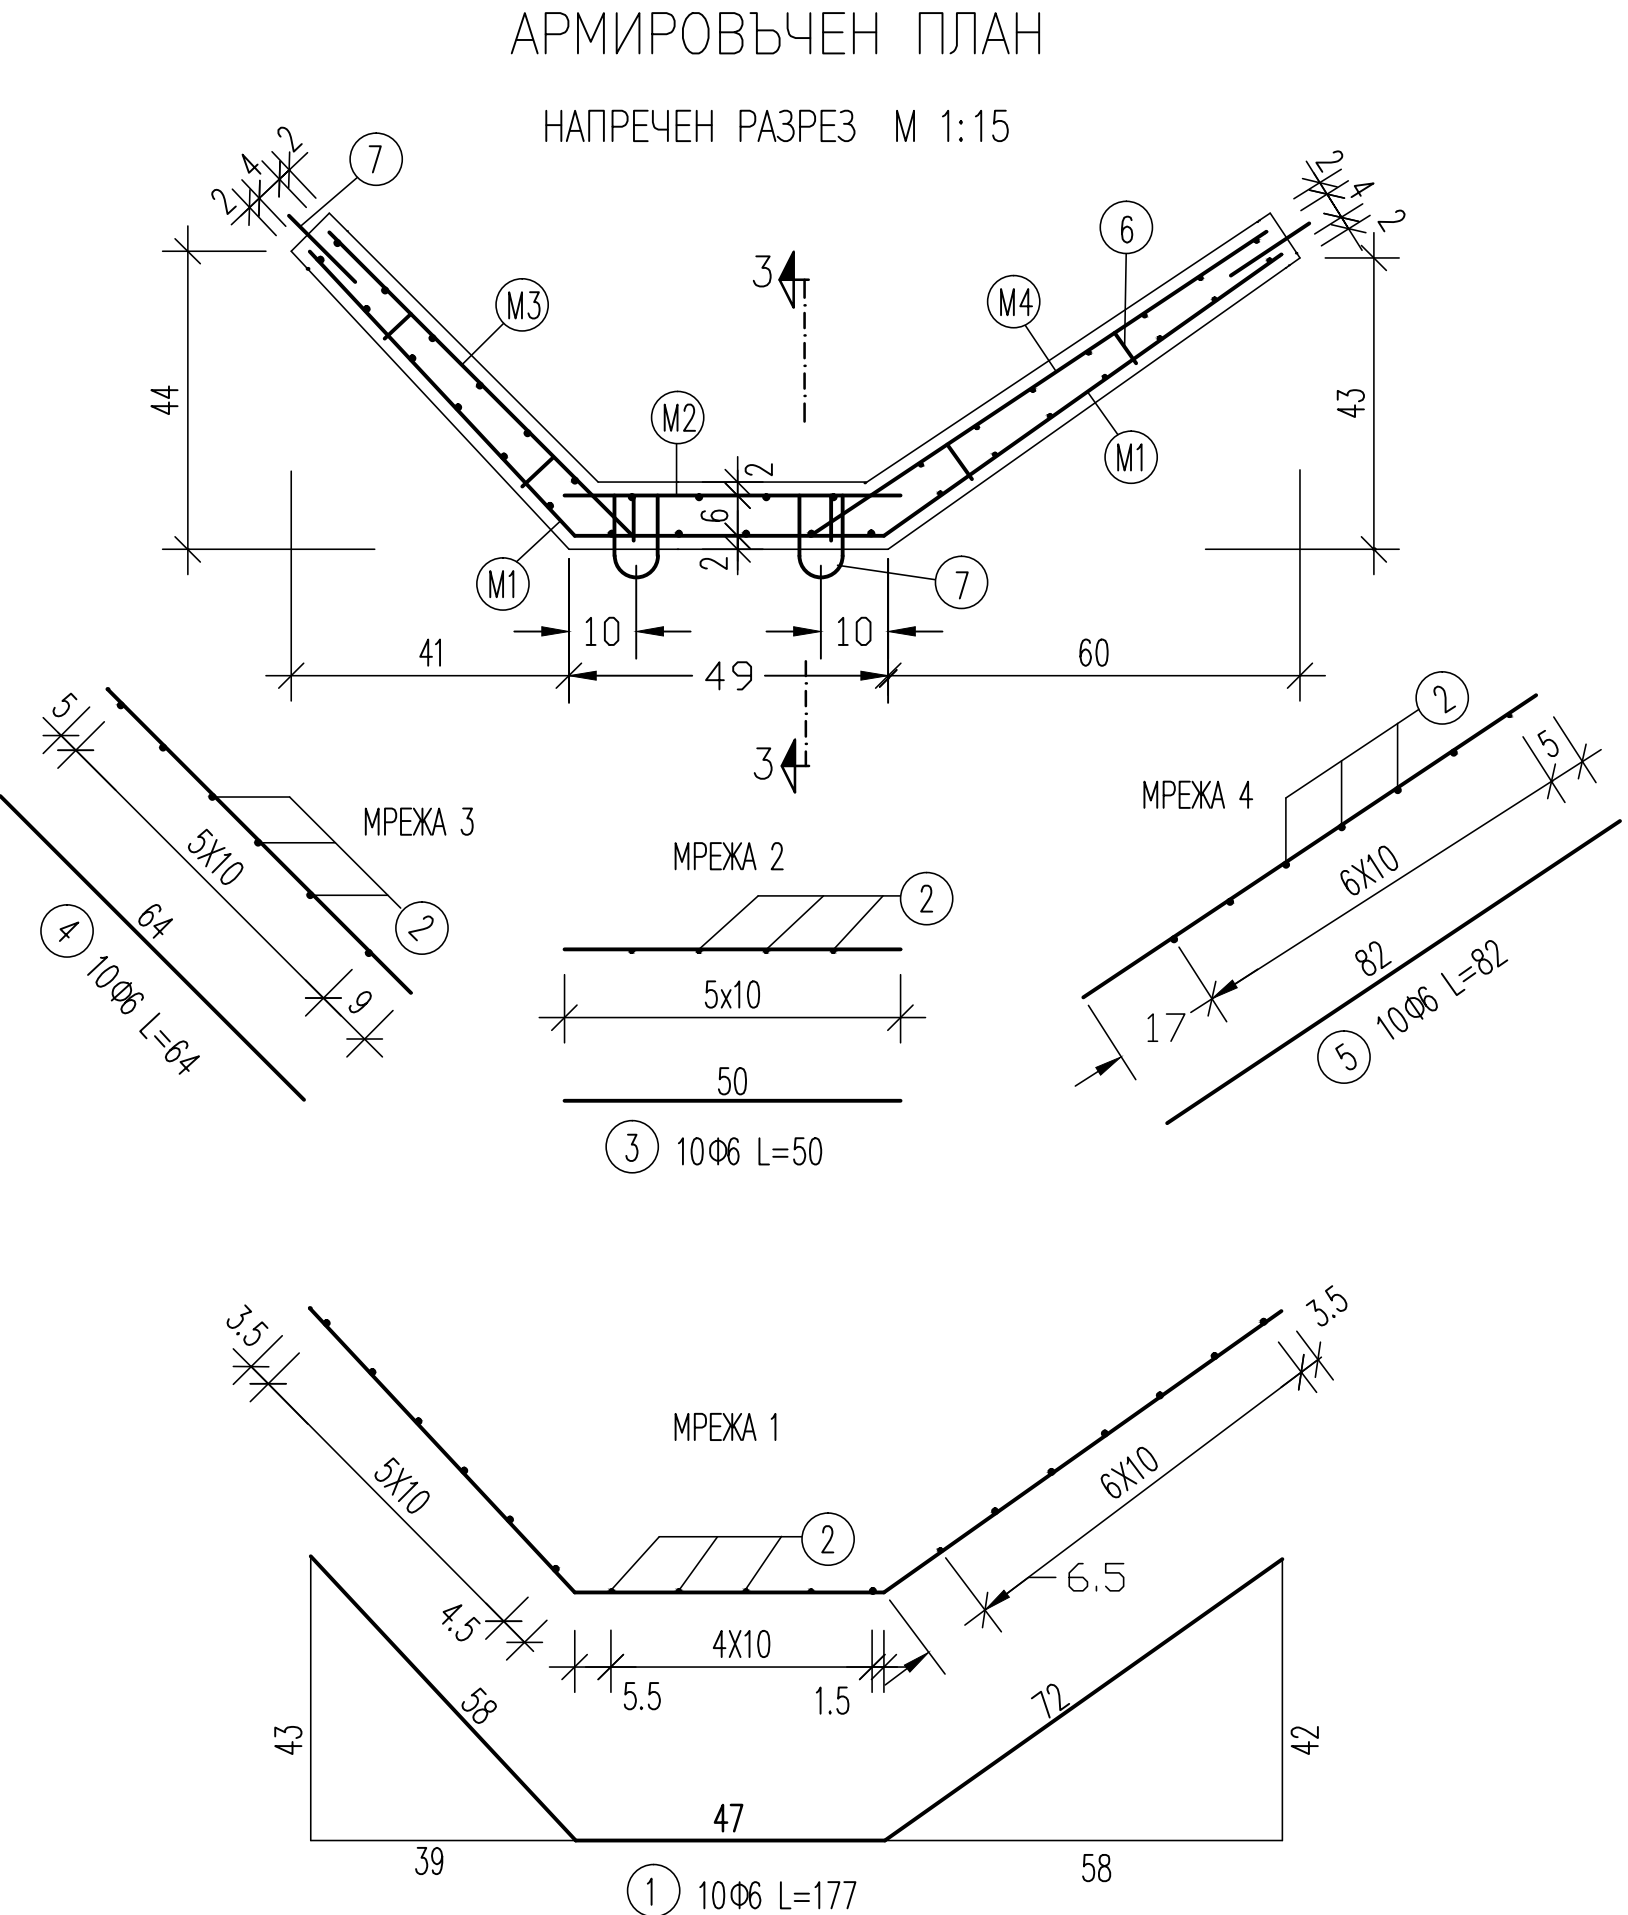


ОБЛИЦОВКА НА ОКОПИ СЪС СГЛОБЯЕМИ
СТОМАНОБЕТОНОВИ ЕЛЕМЕНТИ
ЕЛЕМЕНТ ЗА ОБЛИЦОВКА ЕО-1.5/100

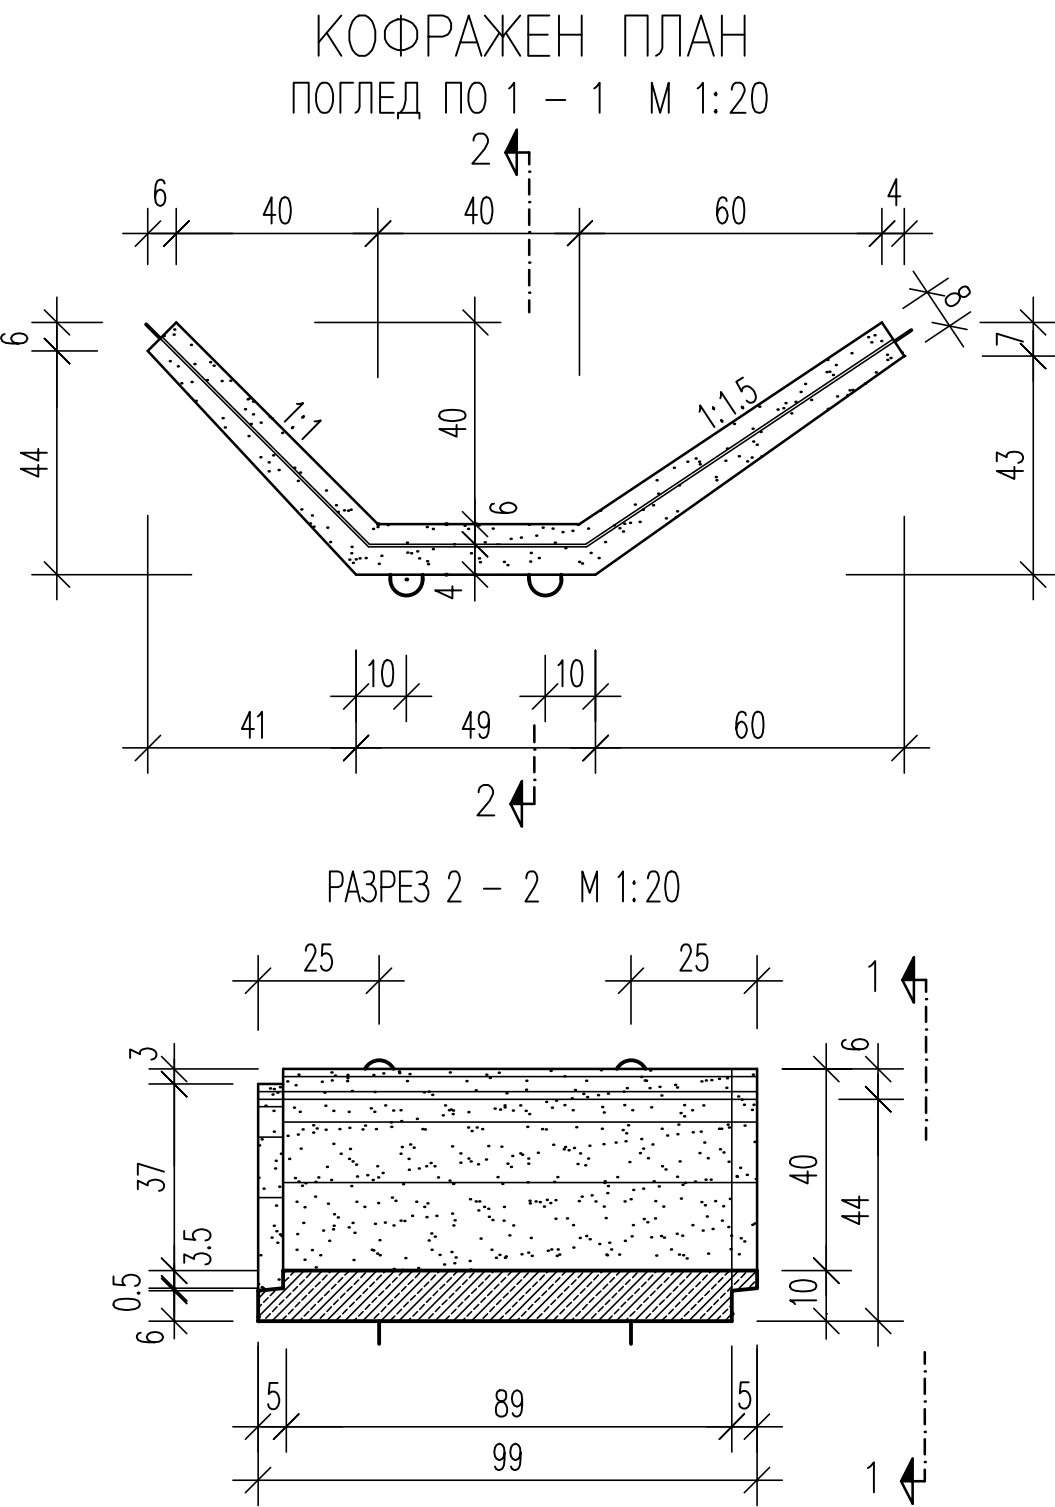

ПОКАЗАТЕЛИ ЗА ЕДИН ЕЛЕМЕНТ

сигнатурно означение	бетон В25 м3	армировка Ст А I кг	тегло т
ЕО-1.5/1.00	0.14	17.63	0.35

ТИПОВИ НАПРЕЧНИ ПРОФИЛИ И ДЕТАЙЛИ

"Би Ес Проект" ЕООД
гр.София, ж-к Люлин 1, ул. 109, №19
0885 84 76 34, e-mail: mail.bsp@abv.bg

ОБЕКТ: „РЕКОНСТРУКЦИЯ И РЕХАБИЛИТАЦИЯ НА
СЪЩЕСТВУВАЩ ОБЩИНСКИ ПЪТ VIД1121, III-141(КУЛА-
ГРАМАДА)-ПОЛЕТКОВЦИ-СТАРОПАТИЦА НАХОДЯЩ СЕ В
ОБЩИНА КУЛА, ОБЛАСТ ВИДИН“

ВЪЗЛОЖИТЕЛ: ОБЩИНА КУЛА

Съгласувал проекта: /...../

ЧАСТ : ПЪТНА

ГЛАВЕН ПРОЕКТАНТ : /инж. Т. Чакалов/

ПРОЕКТАНТ: /инж. М. Желев/

ФАЗА: РП

05.2016

26