



ВРЕМЕННА ОРГАНИЗАЦИЯ НА ДВИЖЕНИЕТО ЗА ДВУПОСОЧЕН ДВУЛЕНТОВ ПЪТ,
ПРИ РАБОТЕН УЧАСТЪК ВЪРХУ ЕДНАТА ПЪТНА ЛЕНТА ПО - ГОЛЯМ ОТ 50м.

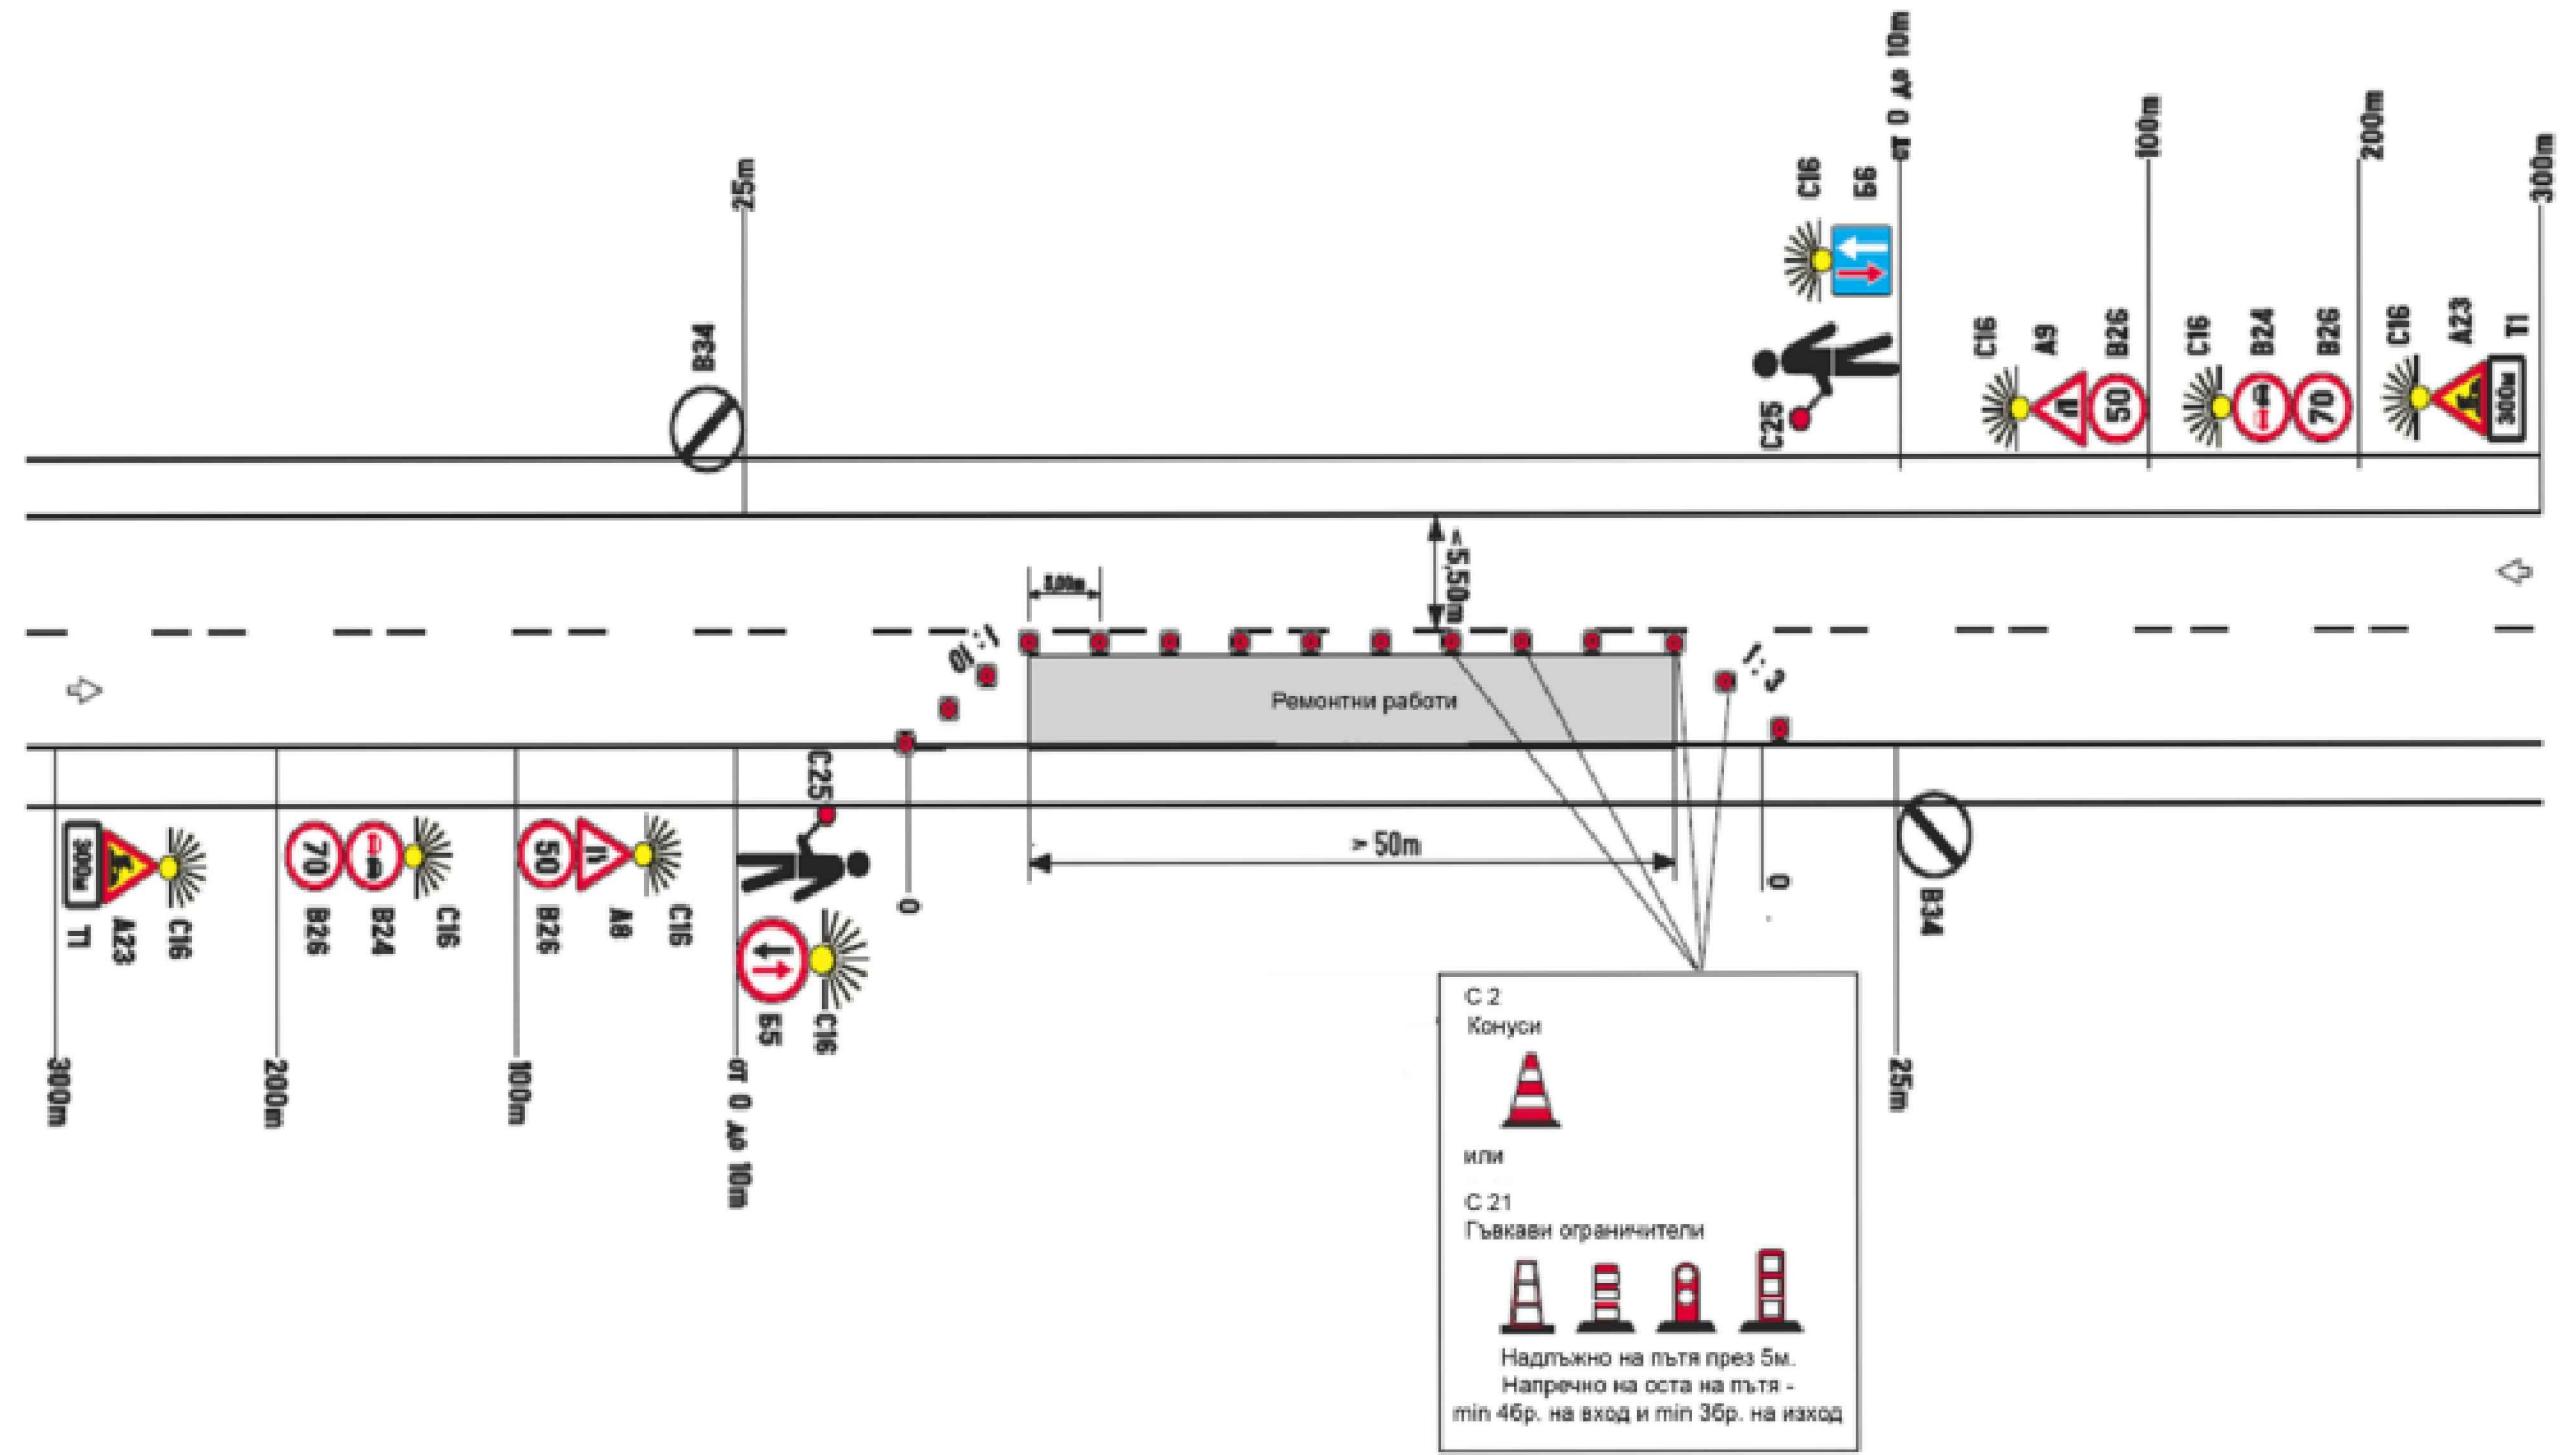

ВРЕМЕННА ОРГАНИЗАЦИЯ НА ДВИЖЕНИЕТО ЗА ДВУПОСОЧНА ДВУЛЕНТОВА УЛИЦА,
ПРИ РАБОТЕН УЧАСТЪК ВЪРХУ ЕДНАТА ПЪТНА ЛЕНТА ПО - ГОЛЯМ ОТ 50м.

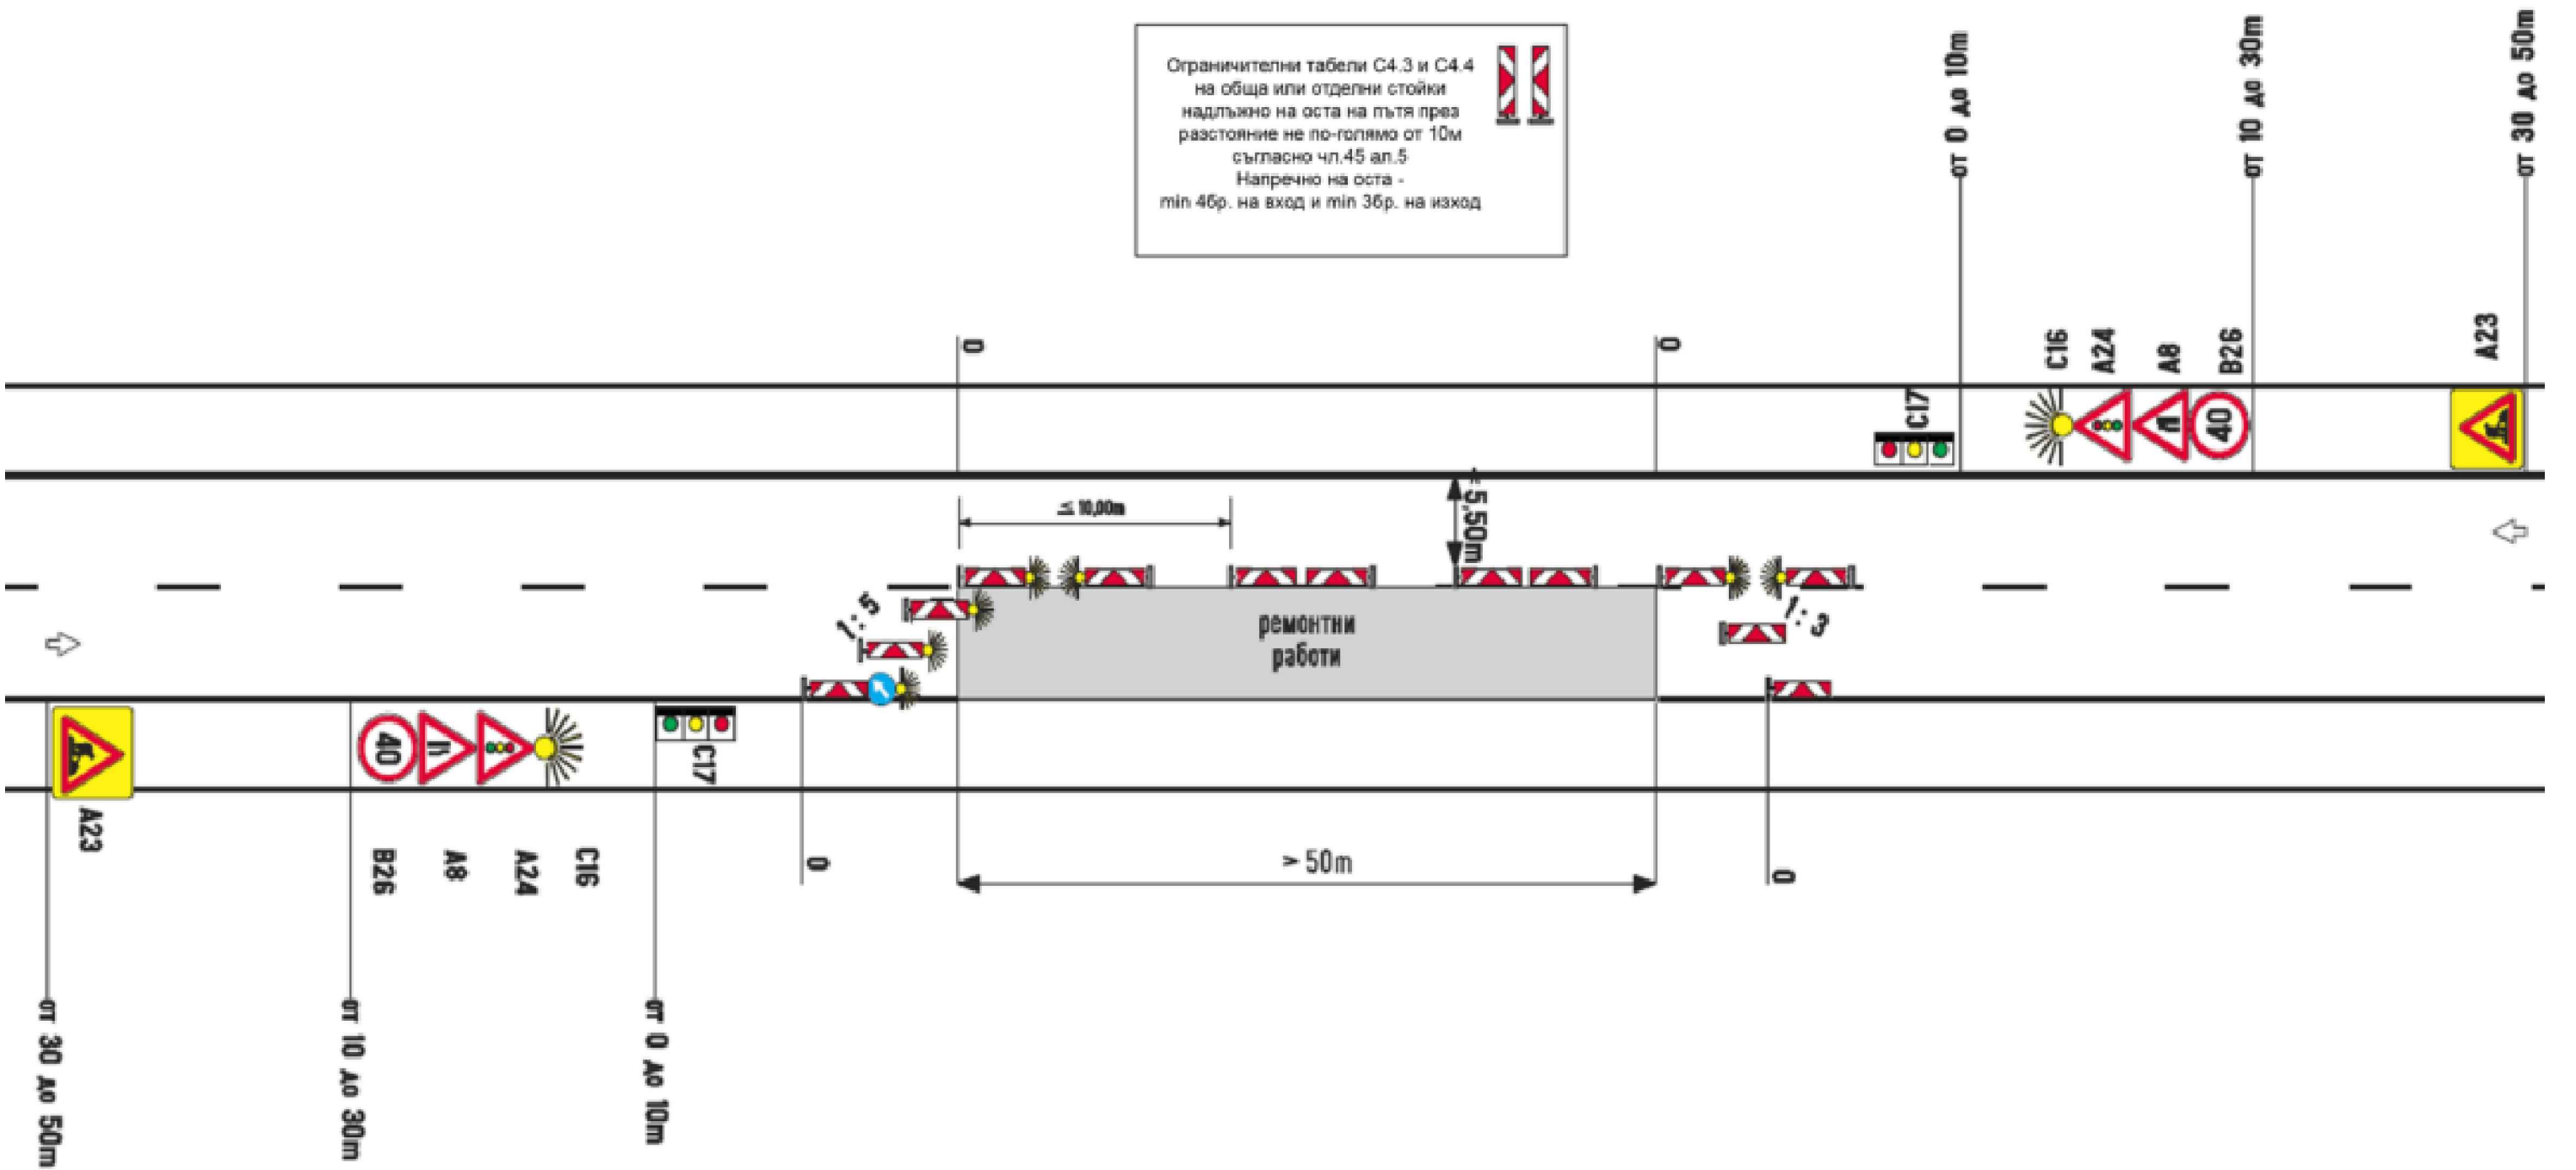

ВРЕМЕННА ОРГАНИЗАЦИЯ НА ДВИЖЕНИЕТО	
"Би Ес Проект" ЕООД гр.София, ж-к Люлин 1, ул. 109, №19 0885 84 76 34, e-mail: mail.bsp@abv.bg	BIG SMALL PROJECT
ОБЕКТ: „РЕКОНСТРУКЦИЯ И РЕХАБИЛИТАЦИЯ НА СЪЩЕСТВУВАЩ ОБЩНСКИ ПЪТ VID1121, III-141(КУЛА- ГРАМАДА)-ПОЛЕТКОВЦИ-СТАРОПАТИЦА НАХОДЯЩ СЕ В ОБЩИНА КУЛА, ОБЛАСТ ВИДИН“	
ВЪЗЛОЖИТЕЛ: ОБЩИНА КУЛА	
Съгласувал проекта:	/...../
ЧАСТ : ПЪТНА	ФАЗА: РП
ГЛАВЕН ПРОЕКТАНТ :	/инж. Т. Чакалов/
ПРОЕКТАНТ:	/инж. М. Желев/
05.2016	
38	