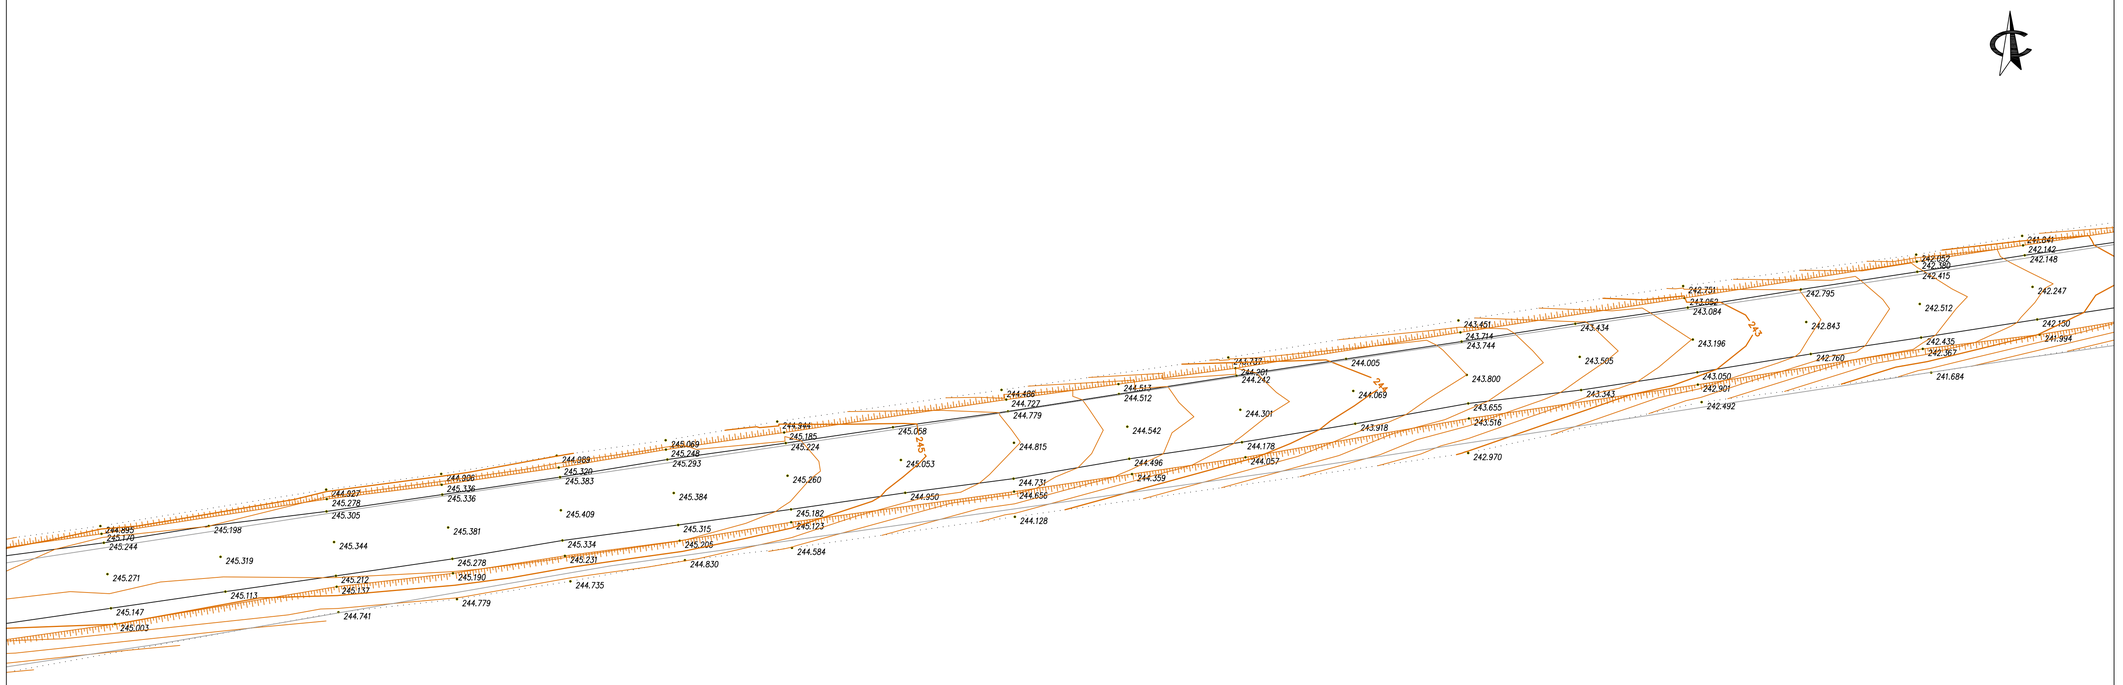



ЛЕГЕНДА:

- Имот от ЗЕМ файл
- Геодезическо заснемане
- Улична регулация
- Дворищна регулация
- Главен хоризонтал
- Второстепенен хоризонтал
- Вход на двор
- Бетонов/дървен стълб
- Чешма
- Електрически стълб
- Широколистно дърво
- Иглолистно дърво
- Пъпен шахт
- Зелена площ
- Кладенец
- Шахта

ГЕОДЕЗИЧЕСКО ЗАСНЕМАНЕ

"Би Ес Проект" ЕООД
гр.София, ж-к Люлин 1, ул. 109, №19
0885 84 76 34, e-mail: mail.bsp@abv.bg

BIG SMALL PROJECT

ОБЕКТ: „РЕКОНСТРУКЦИЯ И РЕХАБИЛИТАЦИЯ НА СЪЩЕСТВУВАЩ ОБЩИНСКИ ПЪТ VID1121, III-141 (КУЛА-ГРАМАДА)-ПОЛЕТКОВЦИ-СТАРОПАТИЦА НАХОДЯЩ СЕ В ОБЩИНА КУЛА, ОБЛАСТ ВИДИН"

ВЪЗЛОЖИТЕЛ: ОБЩИНА КУЛА
Съгласувал проекта: ..... /.....

ЧАСТ : ГЕОДЕЗИЯ — ФАЗА: РП

ГЛАВЕН ПРОЕКТАНТ : /инж. Т. Чакалов/

ПРОЕКТАНТ: /инж. И. Иванов/

05.2016
М 1:250
22/60