
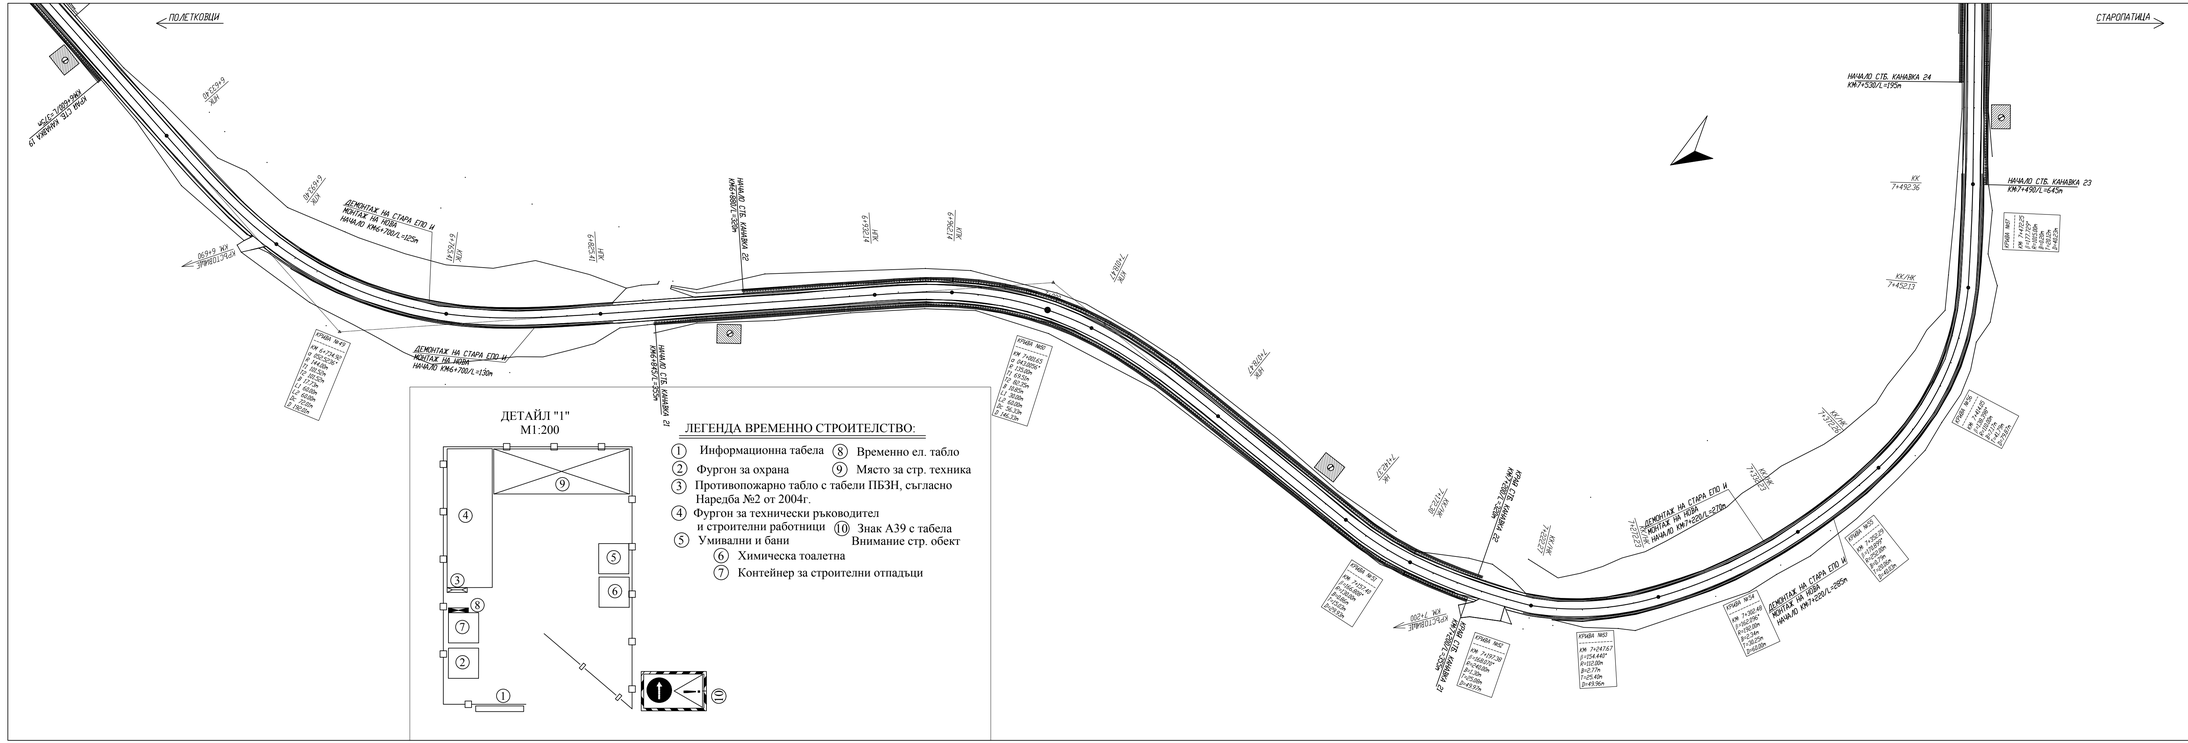


ДЕТАЙЛ "1"
М1:200

ЛЕГЕНДА ВРЕМЕННО СТРОИТЕЛСТВО:

1. Информационна табела
2. Фургон за охрана
3. Противопожарно табло с табели ПБЗН, съгласно Наредба №2 от 2004г.
4. Фургон за технически ръководител и строителни работници
5. Умивални и бани
6. Химическа тоалетна
7. Контейнер за строителни отпадъци
8. Временно ел. табло
9. Място за стр. техника
10. Знак А39 с табела Внимание стр. обект

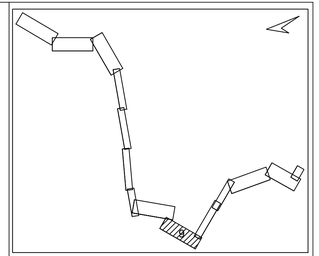

СТРОИТЕЛНО СИТУАЦИОНЕН ПЛАН 8

"Би Ес Проект" ЕООД
гр.София, ж-к Люлин 1, ул. 109, №19
0885 84 76 34, e-mail: mail.bsp@abv.bg

BIG SMALL PROJECT

ОБЕКТ: „РЕКОНСТРУКЦИЯ И РЕХАБИЛИТАЦИЯ НА СЪЩЕСТВУВАЩ ОБЩИНСКИ ПЪТ VID1121, III-141 (КУЛА-ГРАМАДА) - ПОЛЕТКОВЦИ - СТАРОПАТИЦА НАХОДЯЩ СЕ В ОБЩИНА КУЛА, ОБЛАСТ ВИДИН"

ВЪЗЛОЖИТЕЛ: ОБЩИНА КУЛА

Съгласувал проекта:/...../

ЧАСТ : ПБЗ — ФАЗА: РП

ГЛАВЕН ПРОЕКТАНТ : /инж. Т. Чакалов/

ПРОЕКТАНТ: /инж. В. Руневска/

06.2016

М 1:1000

8