
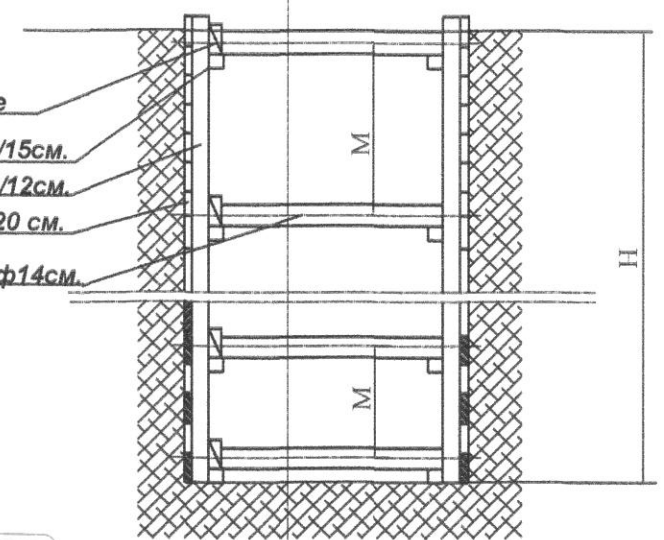
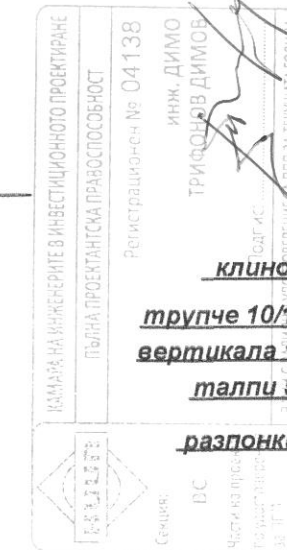


ВЕРТИКАЛЕН РАЗРЕЗ А-А

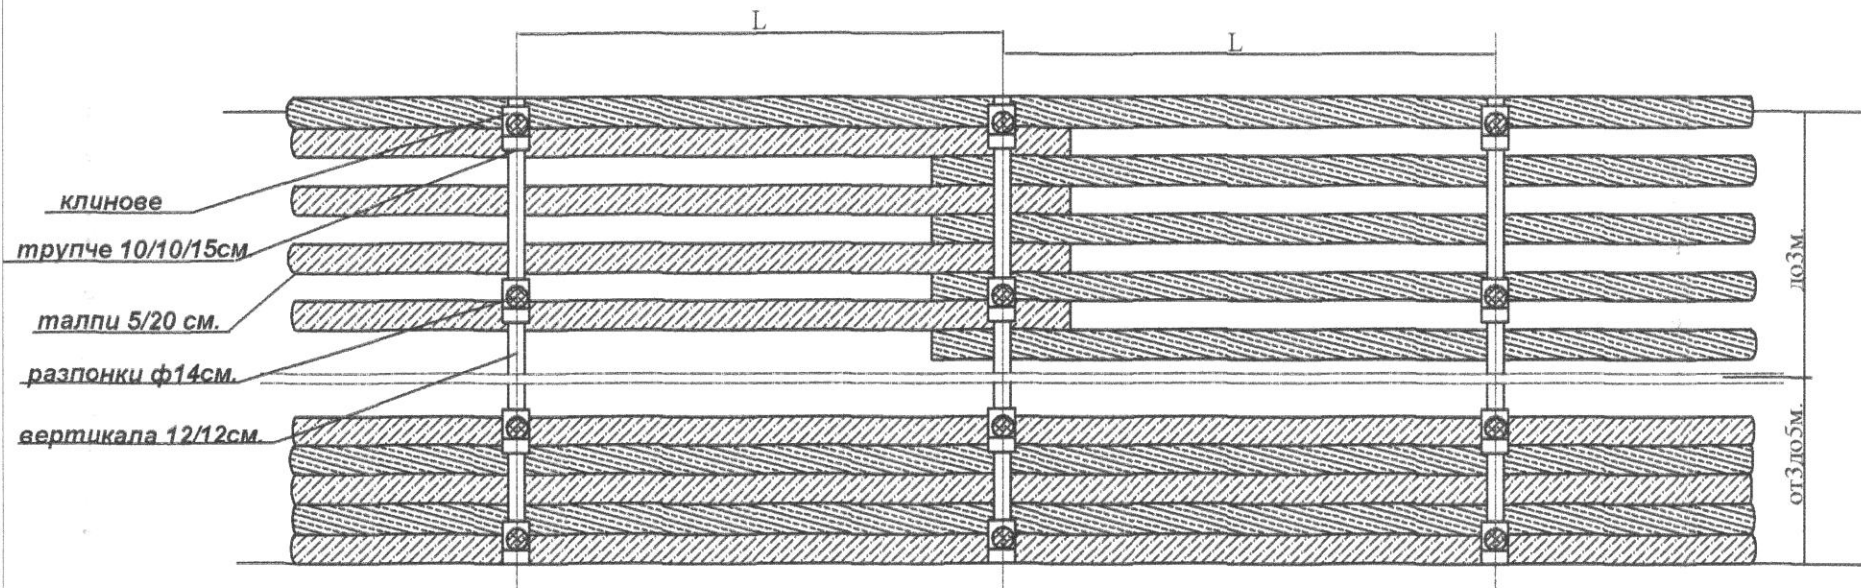

Дълбочина	Талпи	Вертикали		Разпонки	
		Сечение	Размер L	Сечение	Размер M
H= 1,5м.	5/20 см.	12/12см.	2,00 м.	φ 14 см.	1,10 м.
H= 2,0м.	5/20 см.	12/12см.	1,80 м.	φ 14 см.	1,10 м.
H= 2,5м.	5/20 см.	12/12см.	1,50 м.	φ 14 см.	1,10 м.
H= 3,0м.	5/20 см.	12/12см.	1,30 м.	φ 14 см.	1,10 м.
H= 3,5м.	5/20 см.	12/12см.	1,20 м.	φ 14 см.	1,05 м.
H= 4,0м.	5/20 см.	12/12см.	1,10 м.	φ 14 см.	0,95 м.
H= 4,5м.	5/20 см.	12/12см.	1,05 м.	φ 14 см.	0,90 м.

Почвени условия	Дълбочина на изкопа	
	от 0 до 3 м.	от 3 до 5 м.
Почва с нормална влажност	Хоризонтално укрепване с междина през една талпа	Плътно хоризонтално укрепване
Почва с повишена влажност и ронливост	Плътно хоризонтално и вертикално укрепване	също
Почви при силен приток на подпочвени води	Шпунтова ограда с 0,70м. по -дълбока от изкопа	също

ВЪЗЛОЖИТЕЛ:	ОБЩИНА СИТОВО	
ОБЕКТ:	„Канал за отпадни води – сградно канализационно отклонение“ Местоположение: от УПИ I - 544 в кв. 37/ ПИН№66665.501.544/ през ПИ №66665.501.1148/ ул. „Добруджа“, през ПИ №1137/ ул. „Васил Левски“ до съществуваща канализационна шахта	
ЧЕРТЕЖ:	ДЕТАЙЛ НА УКРЕПВАНЕ НА ИЗКОП	
ЧАСТ:	ВиК	ФАЗА: ТП
Проектант:	инж. Д. Димов	Масштаб:
Проектант:	инж. П. Михайлов	
Дата:	м.02.2018 год.	ЛИСТ: вс. листа: