
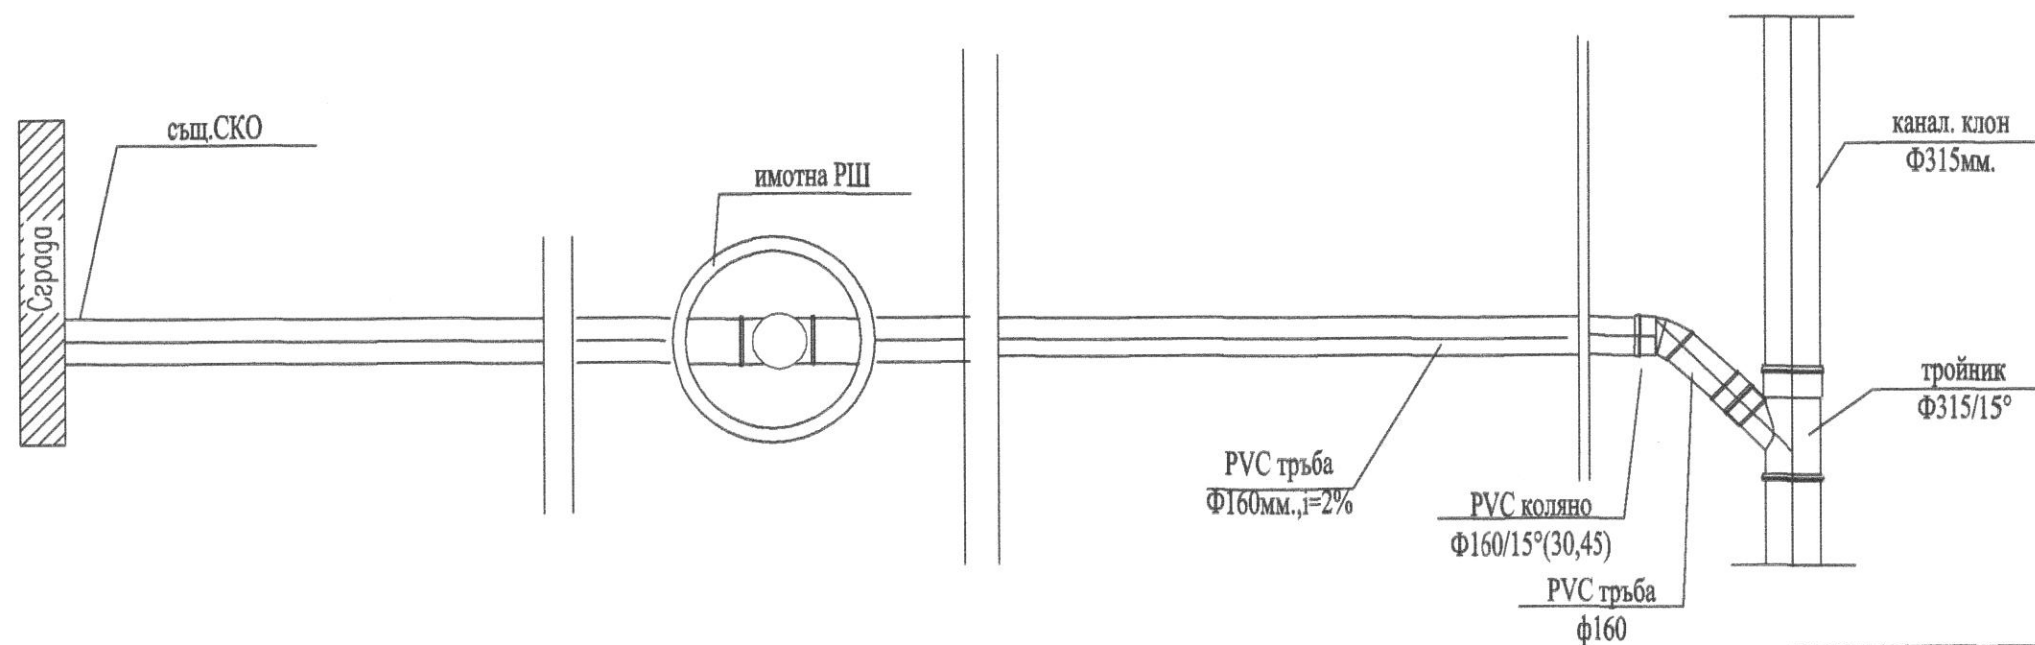


ТИПОВО СКО Ф160мм. към канализ.
ф400, ф315мм.

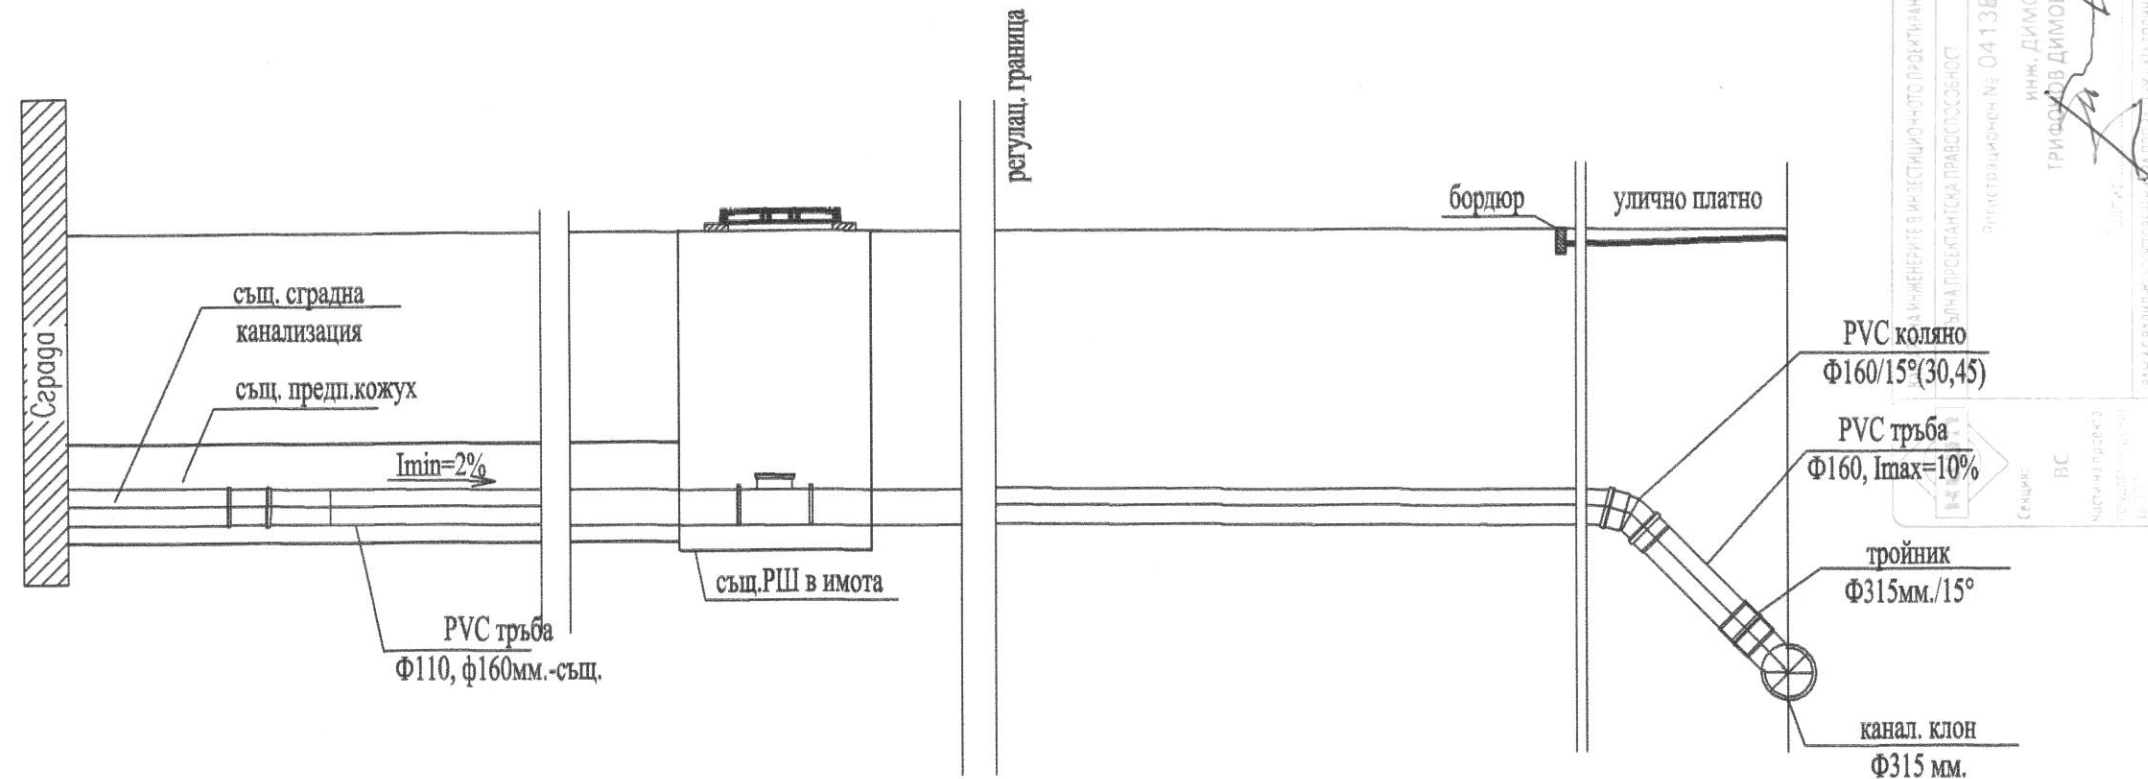

СТРОЙ-АРТ
инж. Х. Георгиев
инж. П. Михайлов

09.10.2018
19.10.2018

5/5

ВЪЗЛОЖИТЕЛ:	ОБЩИНА СИТОВО	
	„Канал за отпадни води – сградно канализационно отклонение“	
ОБЕКТ:	Местоположение: от УПИ I - 544 в кв.37/ ПИН№66665.501.544/ през ПИ №66665.501.1148/ ул.“Добруджа”, през ПИ №1137/ ул.“Васил Левски” до съществуваща канализационна шахта	
ЧЕРТЕЖ:	ДЕТАЙЛ НА СГРАДНО ВОДОПРОВОДНО ОТКЛОНЕНИЕ	
ЧАСТ:	ВиК	ФАЗА: ТП
Проектант:	инж.Д. Димов	Мащаб: 1:
Проектант:	инж.П. Михайлов	Чертж: лист:
Дата:	м.04.2018 год.	вс. листа: