


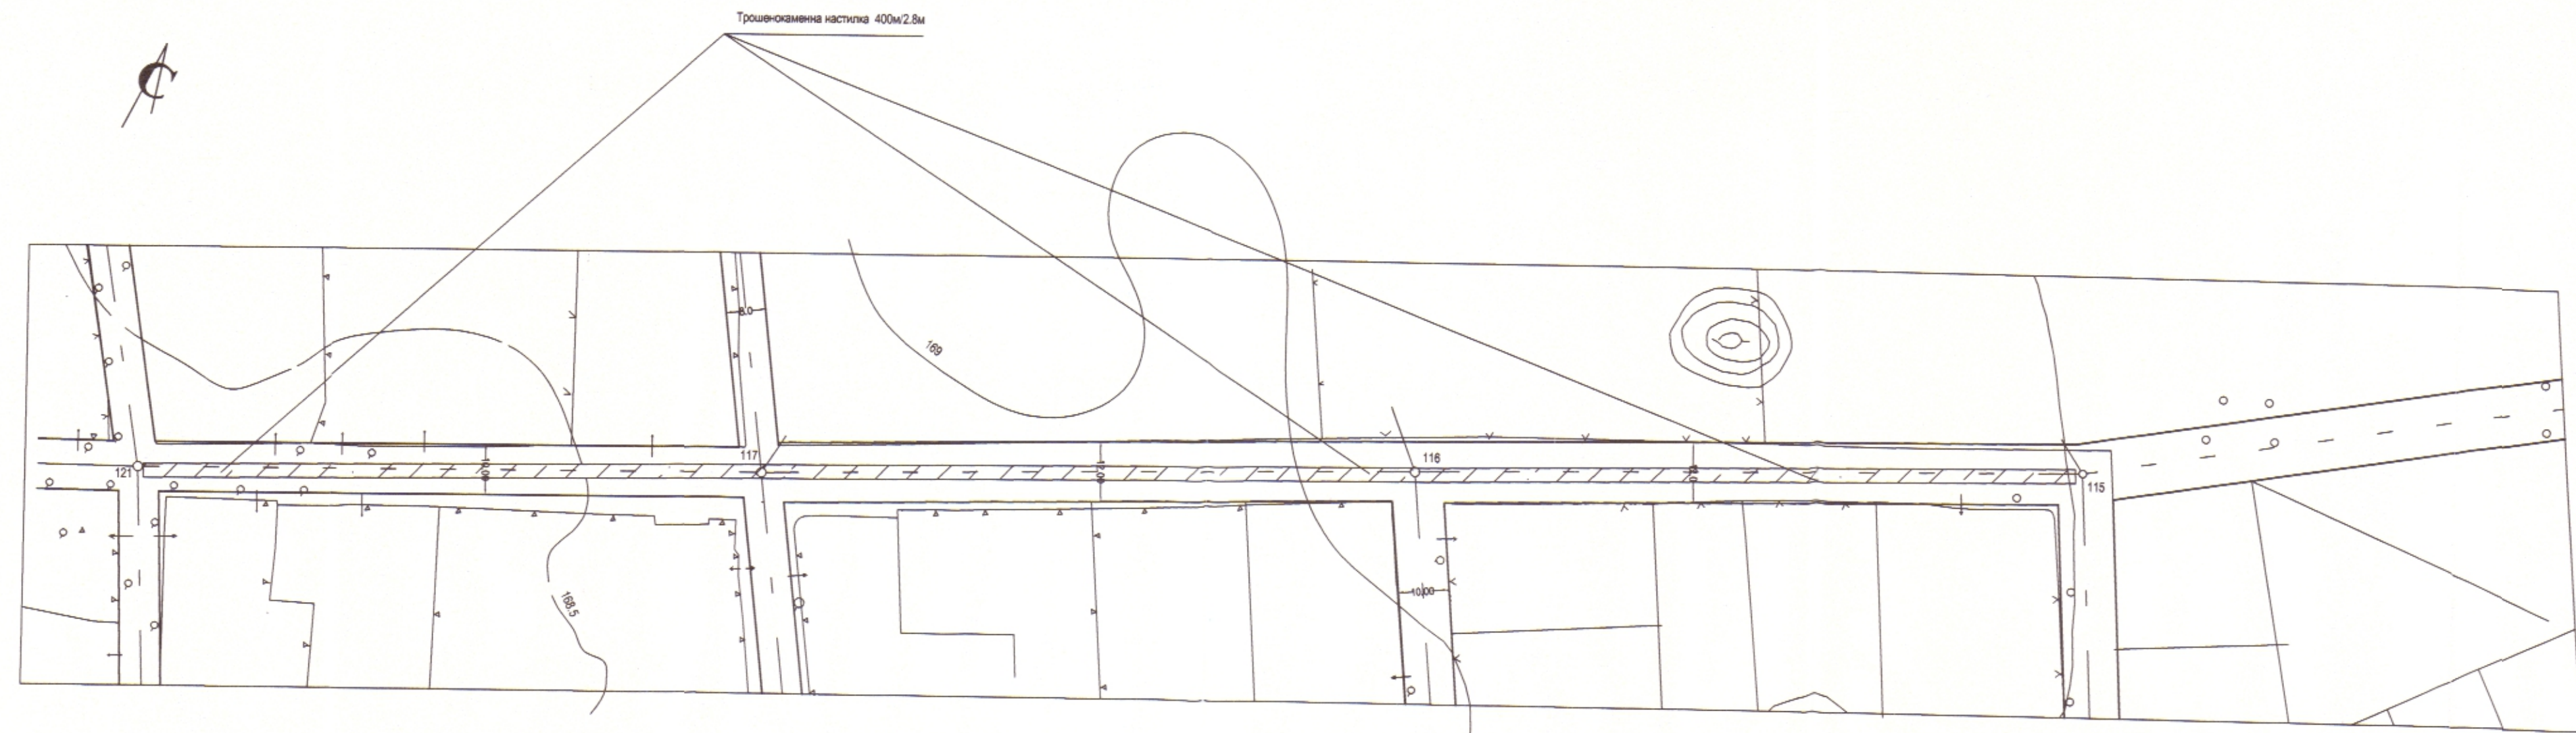

Община Братя Даскалови
СЪГЛАСУВАНО/ОДОБРЯВАНО
ГЛ. АРХИТЕКТ: Б. ГЕОРГИ
Дата: 09.04.2019

КАДАСТРА НА УИЖЕНЕРИТЕ В ИНВЕСТИЦИОННОТО ПРОЕКТИРАНЕ
ПЪЛНА ПРОЕКТАНТОСКА ПРАВИЛОСЛОБОДНОСТ
Регистрационен № 11992
Инж. ДИМИТЕР
АТАНАСОВ
ПОДПИС
ЕДИНСТВЕНО УДОСТОВЕРЕНИЕ ЗА ПЪЛНА ТЕХНИЧЕСКА ДОКУМЕНТАЦИЯ

Проектант..... /инж. Д. Димитров/	Управител.....	ВЪЗЛОЖИТЕЛ..... Емет ИВАН ТАНЕВ община БРАТЯ ДАСКАЛОВИ ИЗПЪЛНИТЕЛ: "ВАНАНДА" ЕООД СТАРА ЗАГОРА тел: 0885 302 382 ; 0884 398 998	ОБЕКТ ПОДОБЕКТ ЧАСТ ФАЗА ЧЕРТЕЖ	Ремонт на улици в осемнадесет села на територията на община Братя Даскалови. Направа на трошен-каменна настилка на улица в с. Гранит ОТ121-ОТ116-ОТ115 в общ. БРАТЯ ДАСКАЛОВИ ПЪТНА ТП СИТУАЦИЯ	03.2019 ЛИСТ 1 М 1:1000
--------------------------------------	----------------	---	---	---	-------------------------------